


# Lotissement "Val des champs - Les Nozilles lot 92

## Projet de construction d'une habitation à EGHEZEE

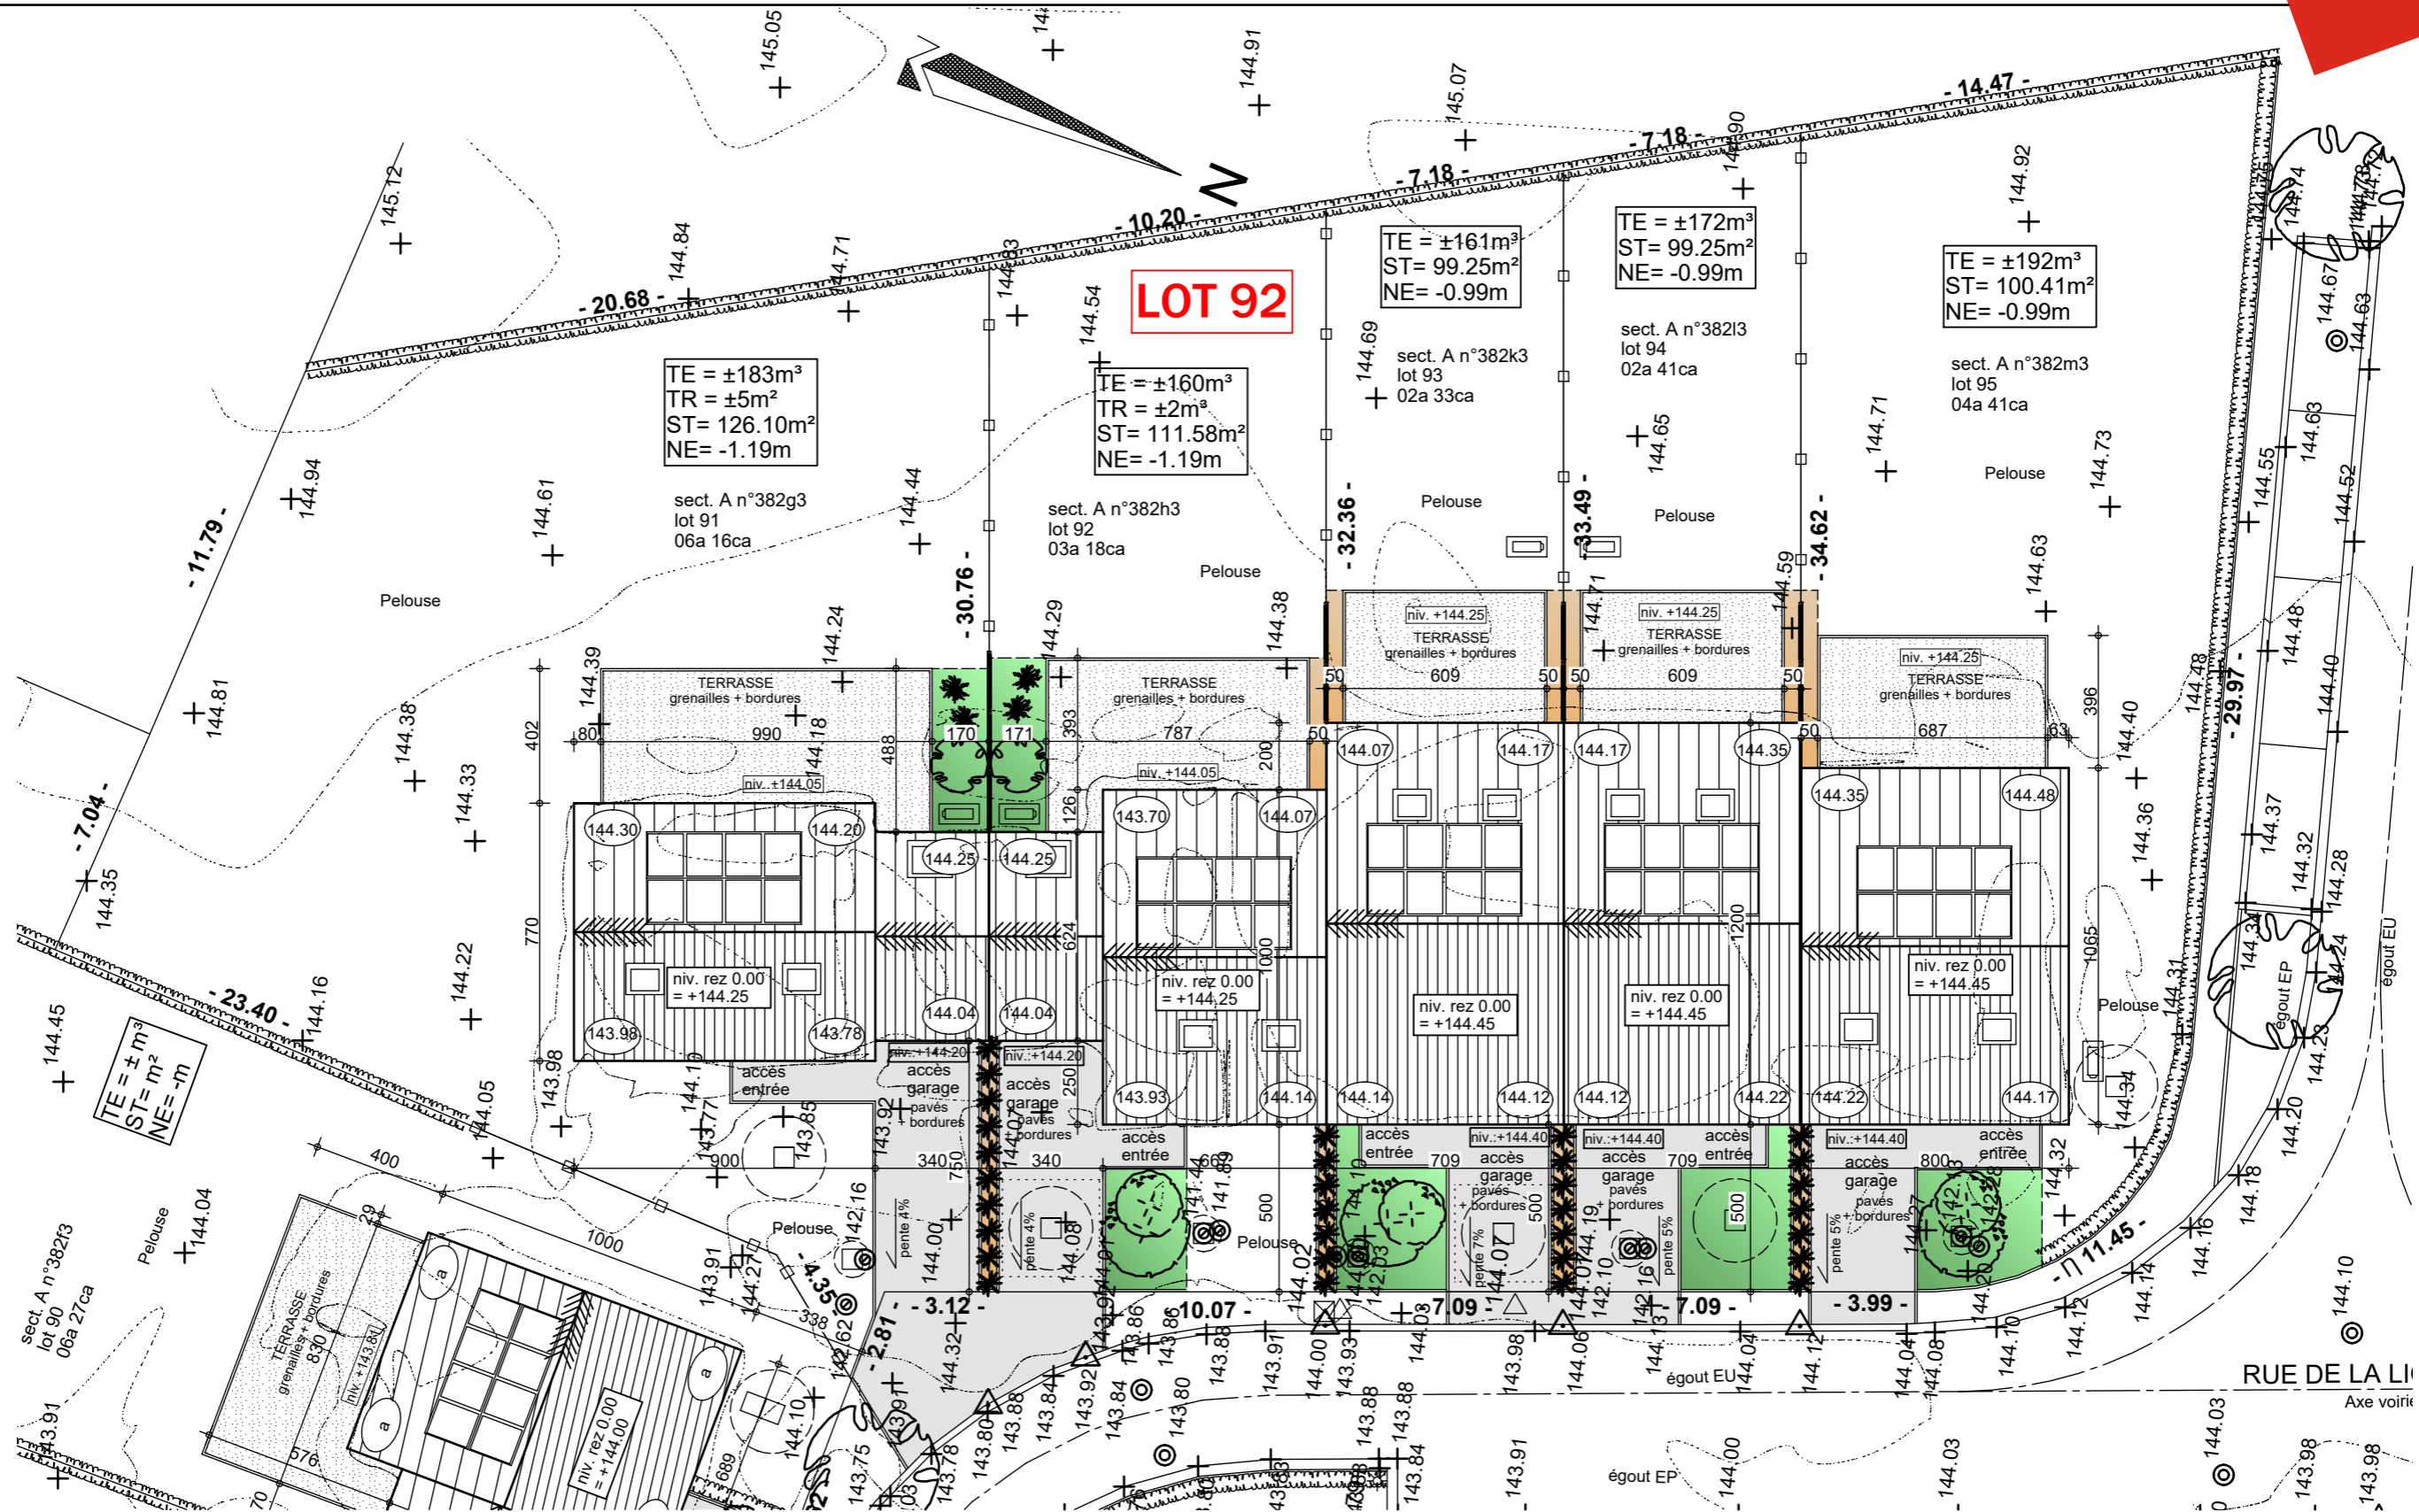

### IMPLANTATION


AP-TP-LES NOZILLES-lot 92-44580-02-EXT/DERE	
Date :	25/03/2025
Echelle :	1/200



Le présent projet reste la propriété de la S.A. THOMAS & PIRON. Il est protégé par la législation en matière de création et ne peut en aucun cas faire l'objet d'une copie même partielle sans l'autorisation de l'auteur.


# Lotissement "Val des champs - Les Nozilles lot 92

Projet de construction d'une habitation à EGHEZEE

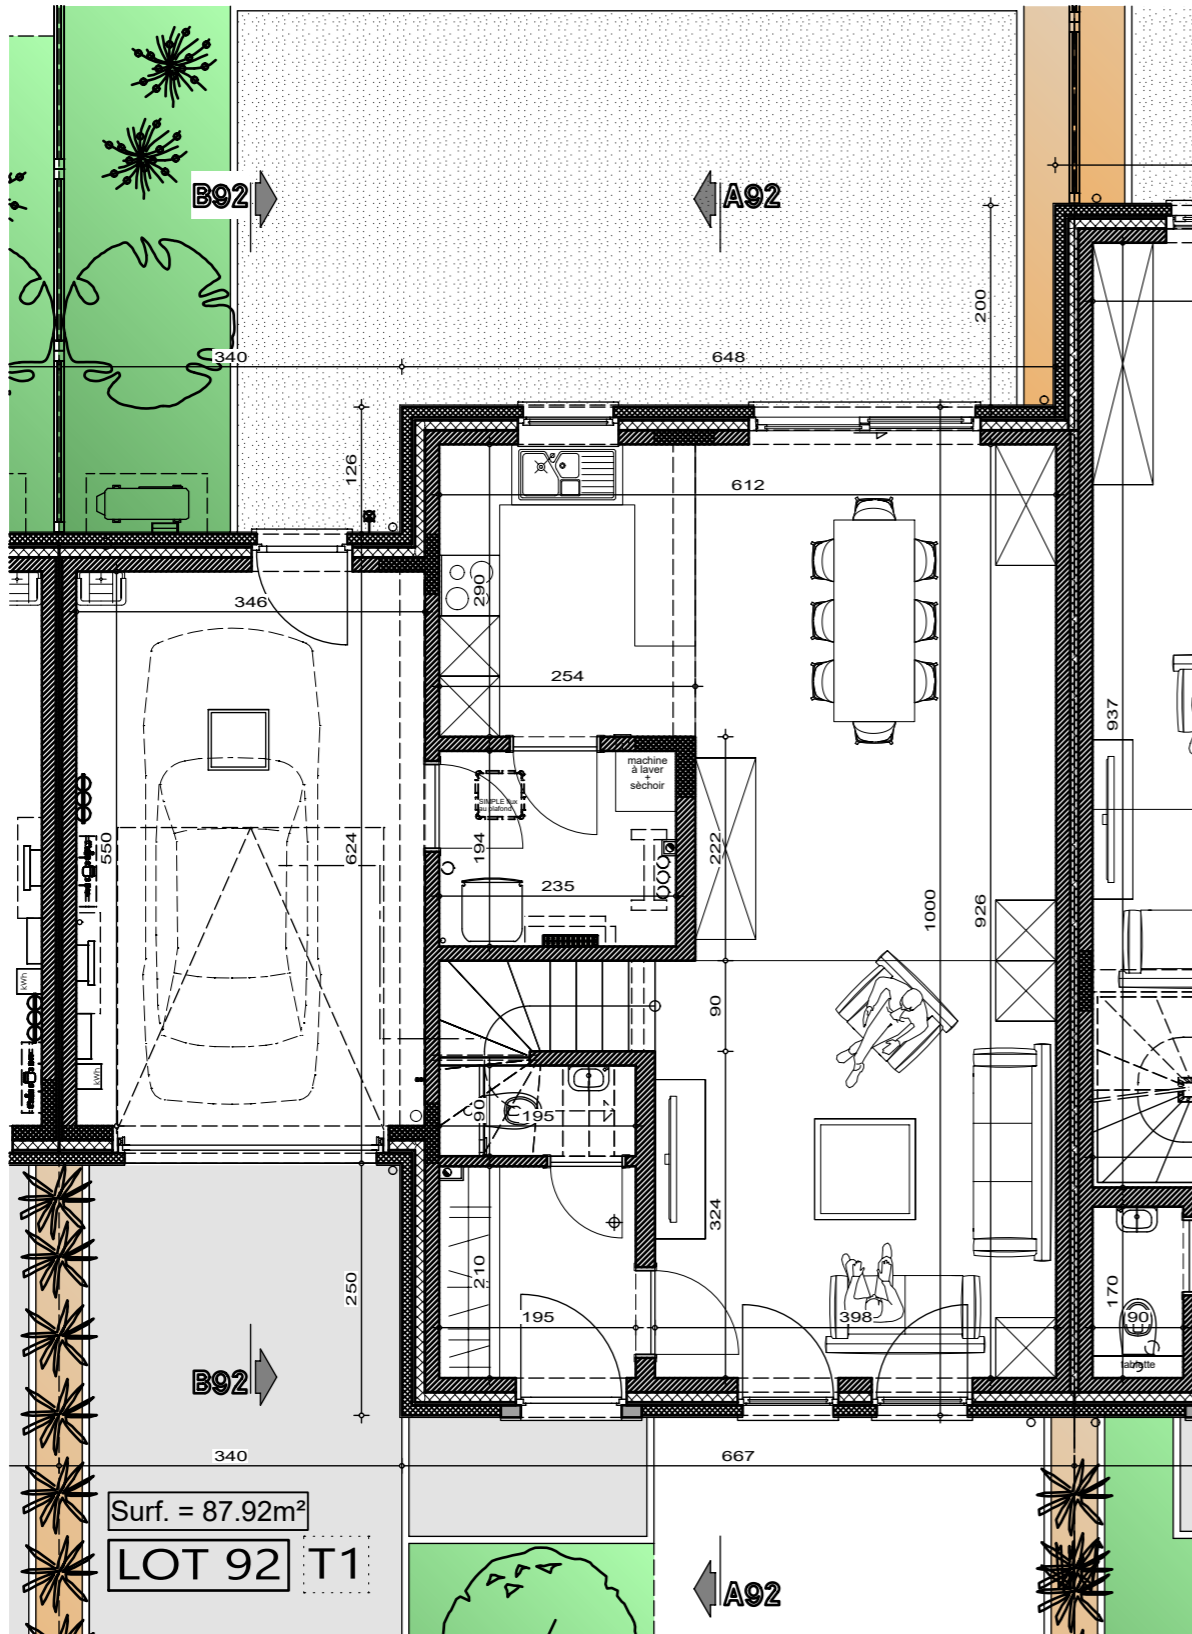

Surf. = 87.92m<sup>2</sup>  
LOT 92 T1

PLAN REZ-DE-CHAUSSE

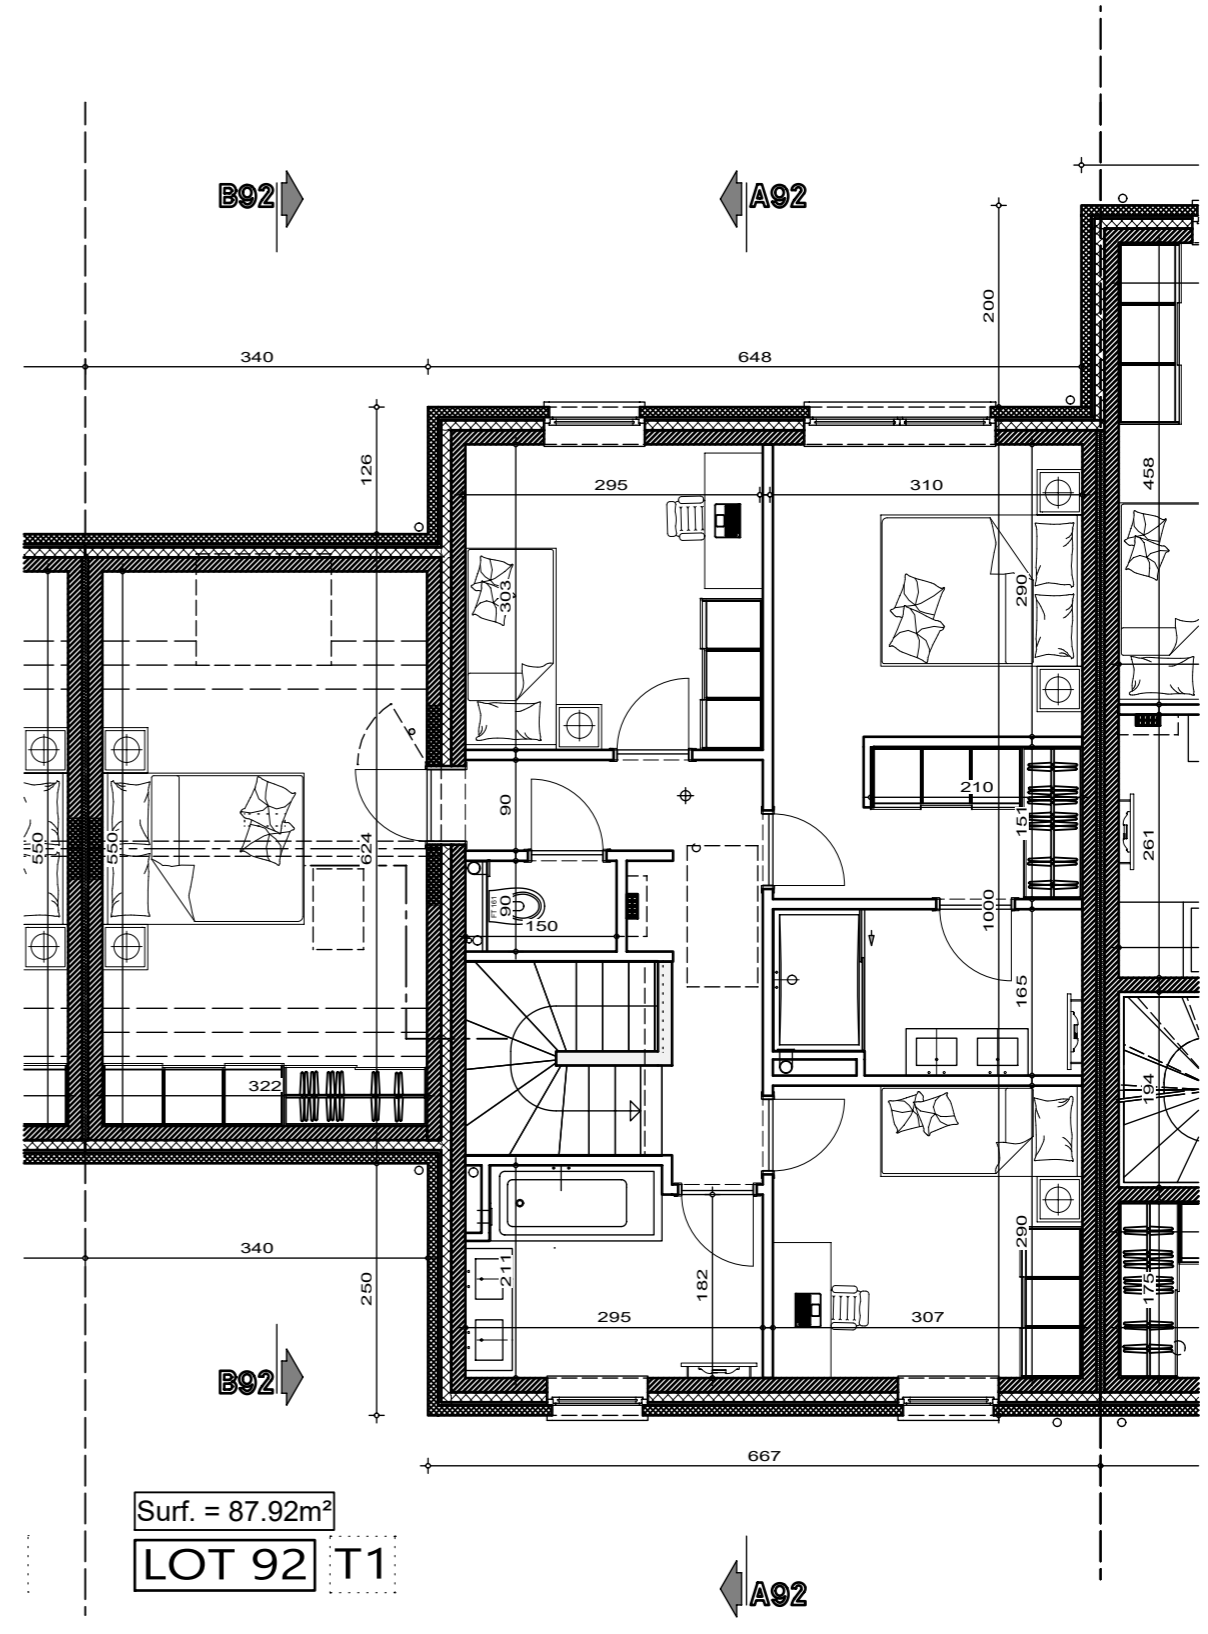

Surf. = 87.92m<sup>2</sup>  
LOT 92 T1

PLAN ETAGE




AP-TP-LES NOZILLES-lot 92-44580-02-EXT/DERE	
Date :	25/03/2025
Echelle :	1/75

Le présent projet reste la propriété de la S.A. THOMAS & PIRON. Il est protégé par la législation en matière de création et ne peut en aucun cas faire l'objet d'une copie même partielle sans l'autorisation de l'auteur.

# Lotissement "Val des champs - Les Nozilles lot 92


Projet de construction d'une habitation à EGHEZEE

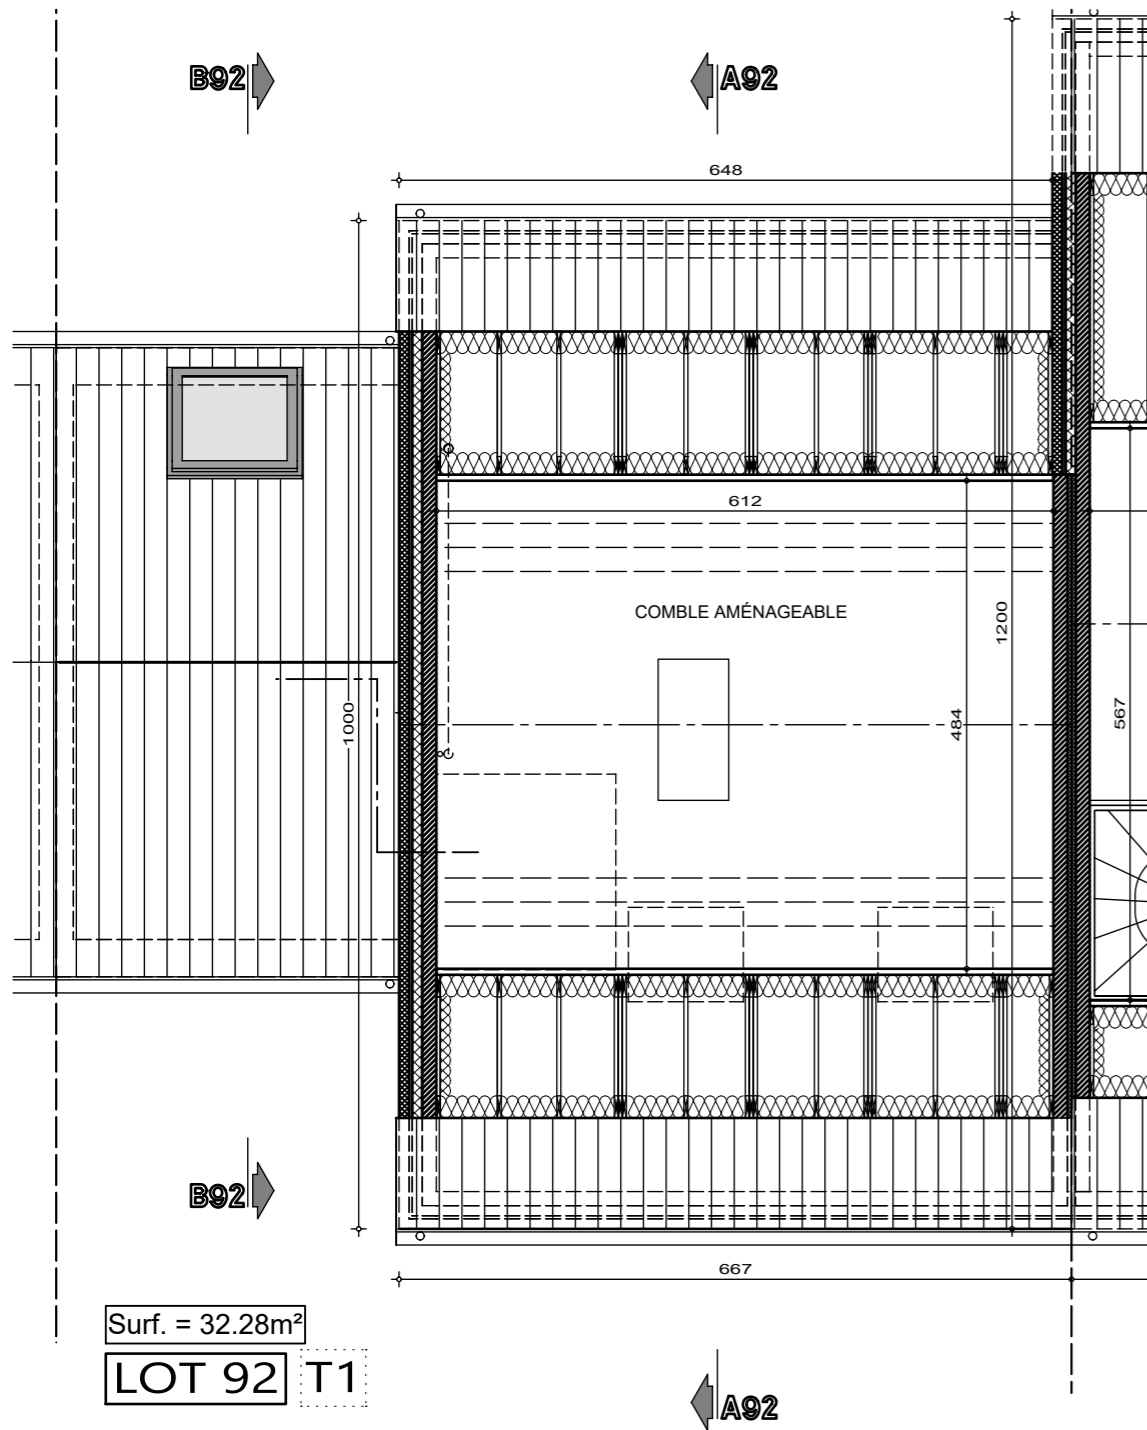

Surf. = 32.28m<sup>2</sup>

LOT 92 T1

PLAN COMBLES

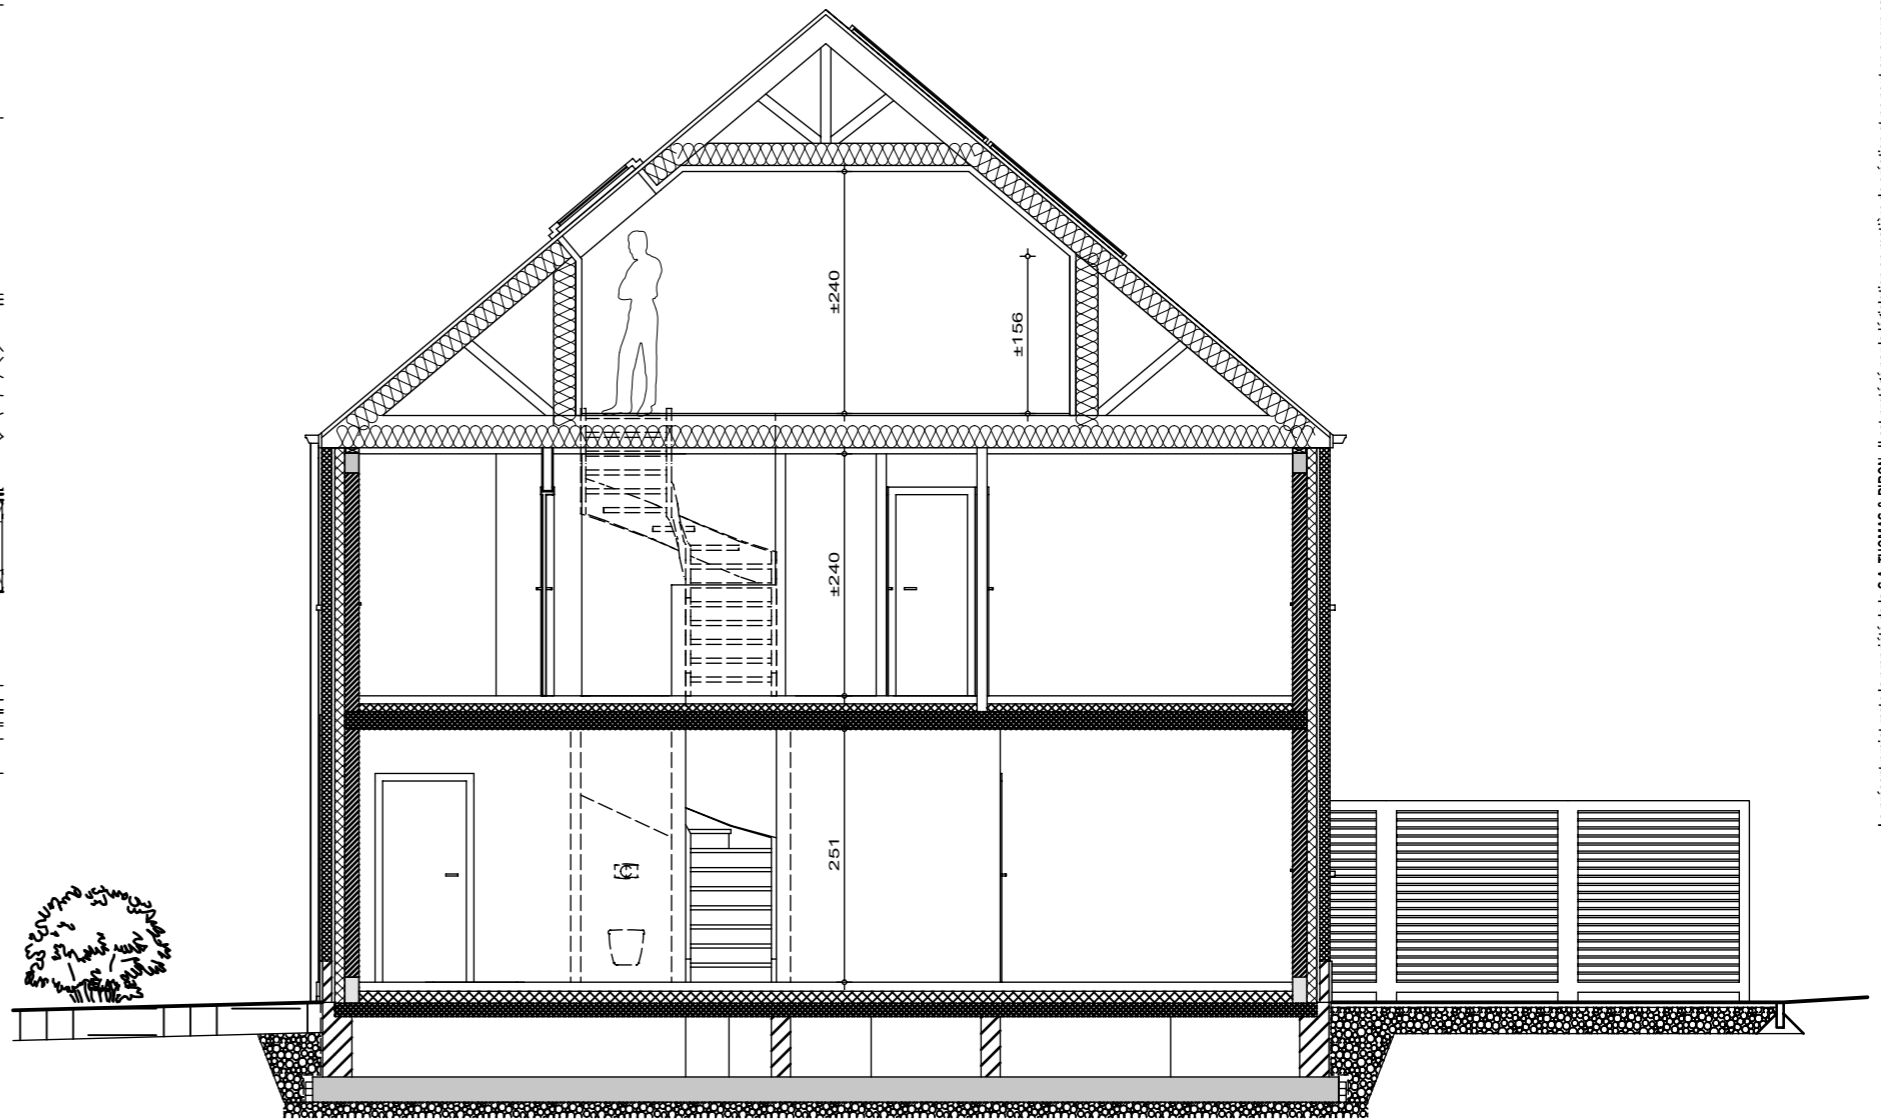

LOT 92

COUPE AA

AP-TP-LES NOZILLES-lot 92-44580-02-EXT/DERE

Date : 25/03/2025

Echelle : 1/75




Le présent projet reste la propriété de la S.A. THOMAS & PIRON. Il est protégé par la législation en matière de création et ne peut en aucun cas faire l'objet d'une copie même partielle sans l'autorisation de l'auteur.



# Lotissement "Val des champs - Les Nozilles lot 92

Projet de construction d'une habitation à EGHEZEE

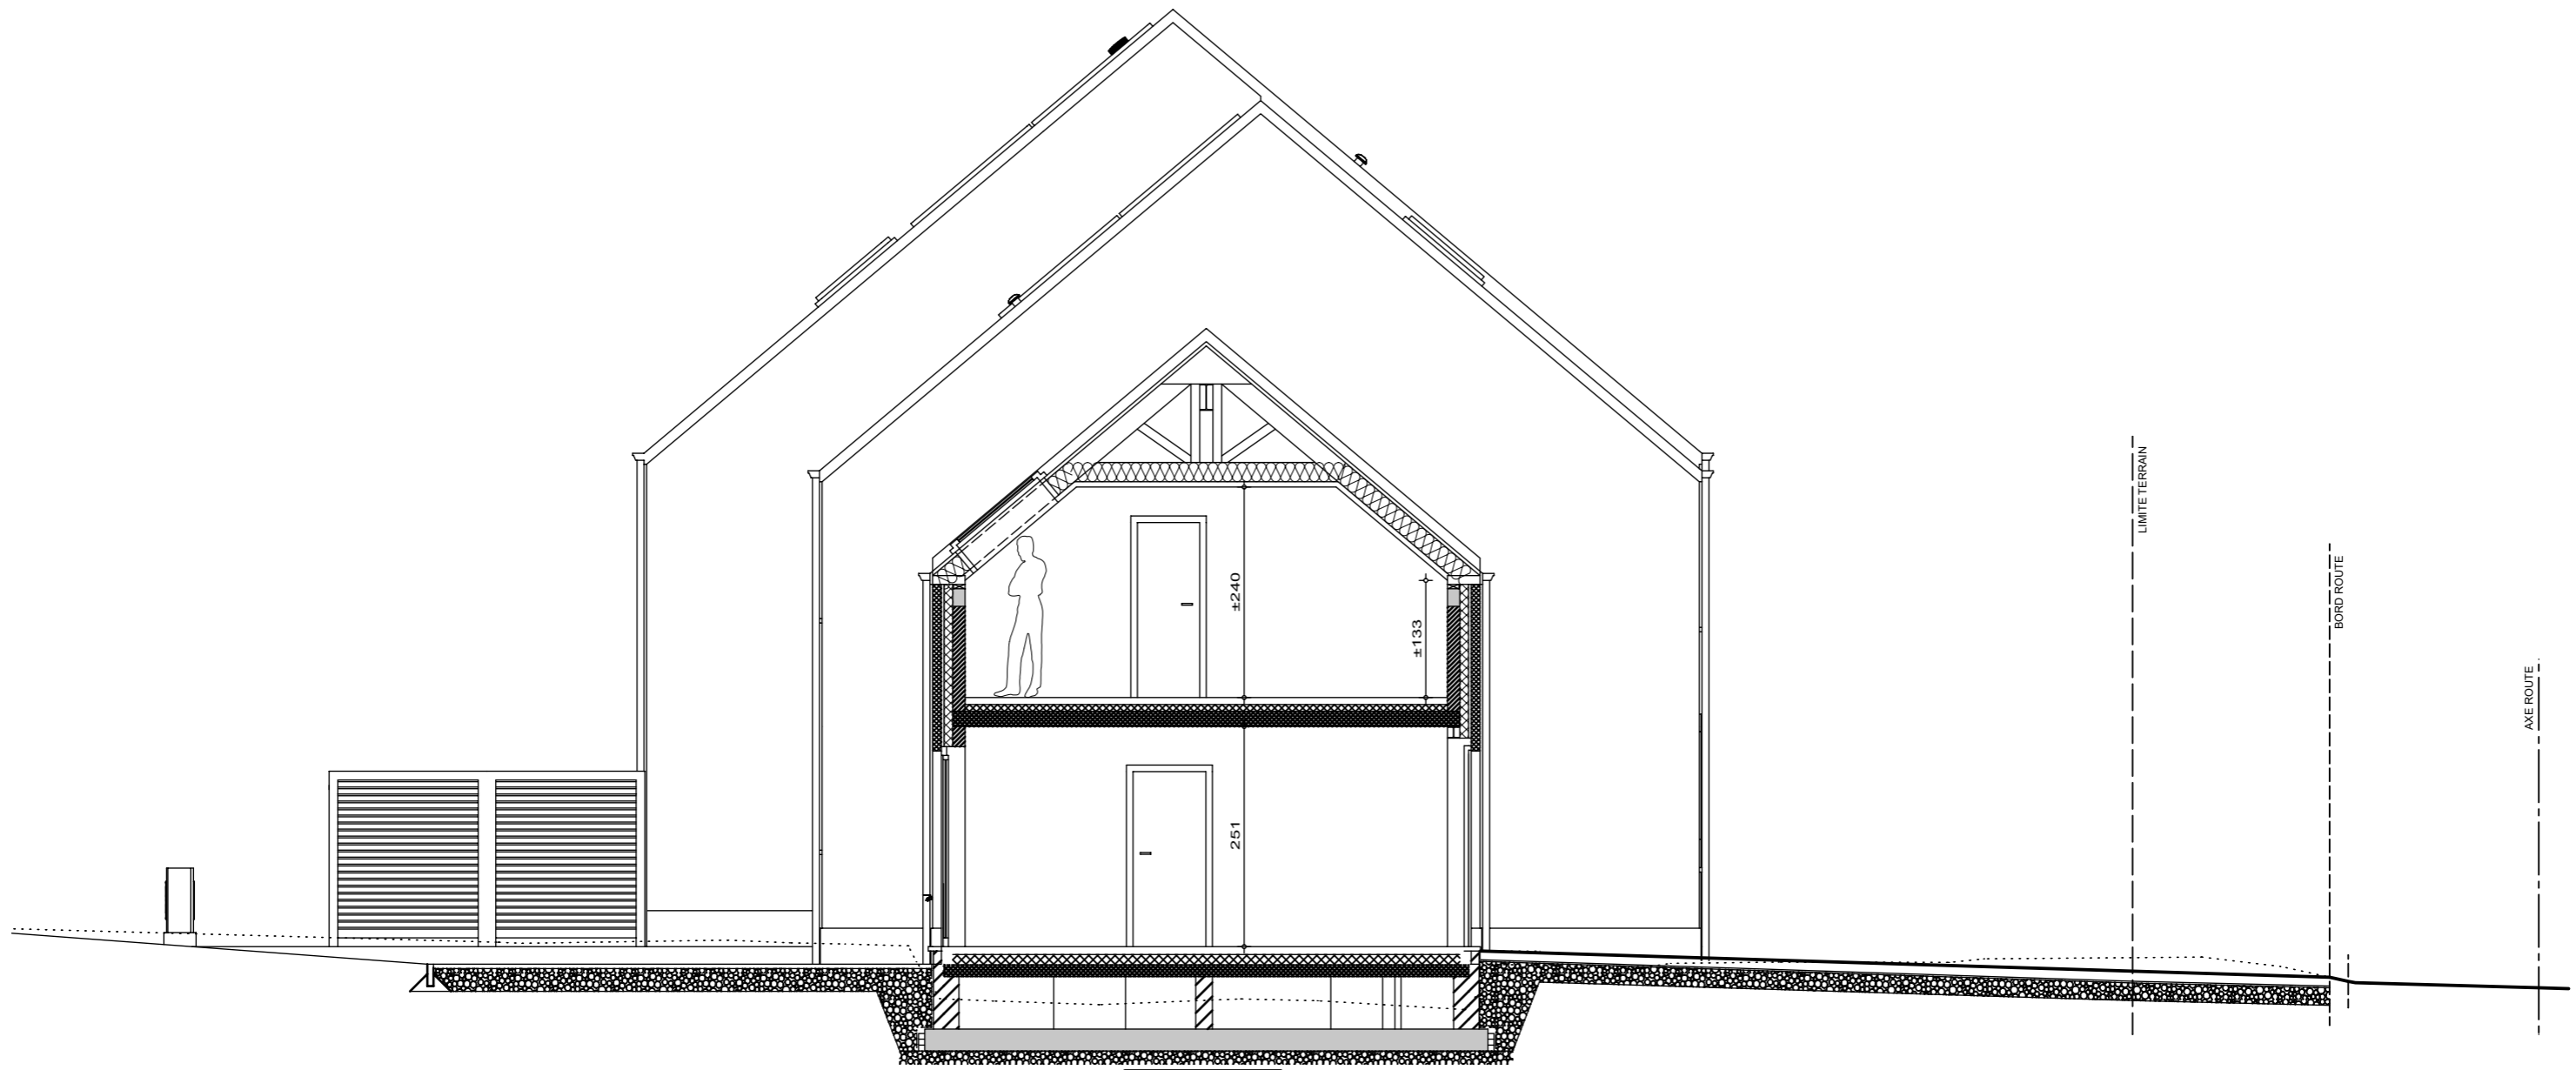

LOT 92

COUPE BB

Le présent projet reste la propriété de la S.A. THOMAS & PIRON. Il est protégé par la législation en matière de création et ne peut en aucun cas faire l'objet d'une copie même partielle sans l'autorisation de l'auteur.



AP-TP-LES NOZILLES-lot 92-44580-02-EXT/DERE	
Date :	25/03/2025
Echelle :	1/75

# Lotissement "Val des champs - Les Nozilles lot 92

Projet de construction d'une habitation à EGHEZEE



LOT 92

FACADE AVANT



LOT 92

FACADE ARRIERE



AP-TP-LES NOZILLES-lot 92-44580-02-EXT/DERE	
Date :	25/03/2025
Echelle :	1/75

Le présent projet reste la propriété de la S.A. THOMAS & PIRON. Il est protégé par la législation en matière de création et ne peut en aucun cas faire l'objet d'une copie même partielle sans l'autorisation de l'auteur.