


Lotissement "Val des champs - Les Nozilles lot 78

Projet de construction d'une habitation à EGHEZEE

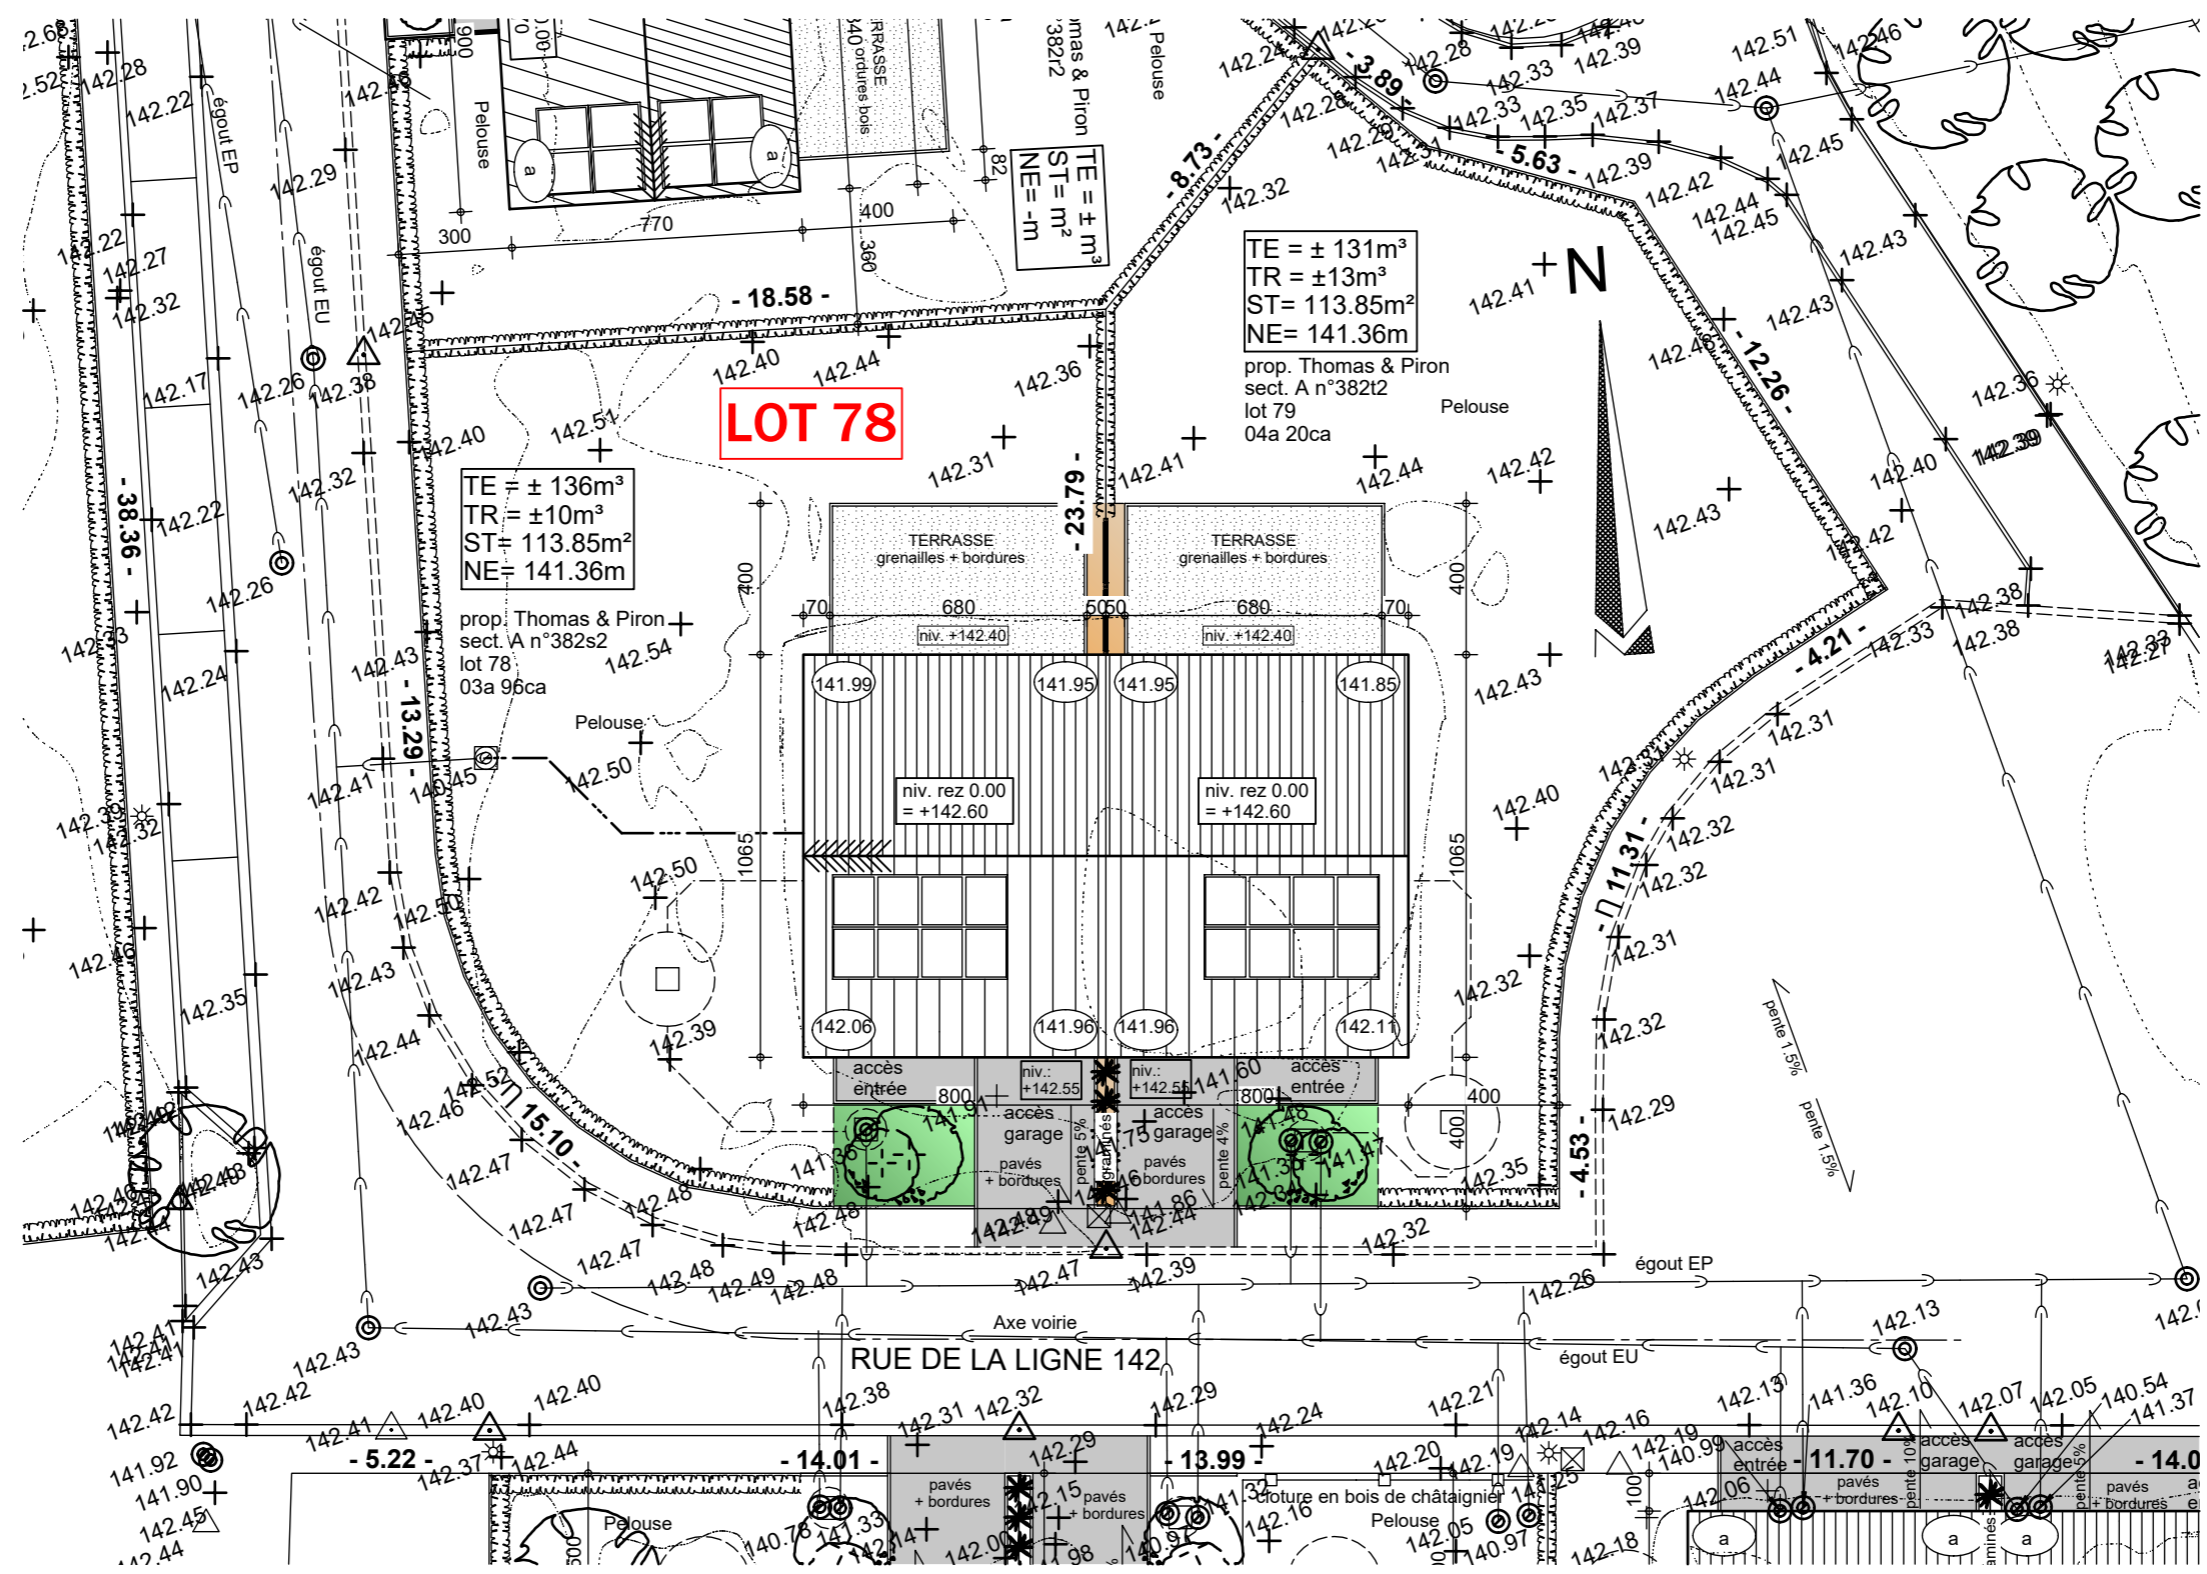

LOT 78

IMPLANTATION




AP-TP-LES NOZILLES-lot 78-44566-03-EXT/DERE	
Date :	24/03/2025
Echelle :	1/200

Le présent projet reste la propriété de la S.A. THOMAS & PIRON. Il est protégé par la législation en matière de création et ne peut en aucun cas faire l'objet d'une copie même partielle sans l'autorisation de l'auteur.

Lotissement "Val des champs - Les Nozilles lot 78


Projet de construction d'une habitation à EGHEZEE

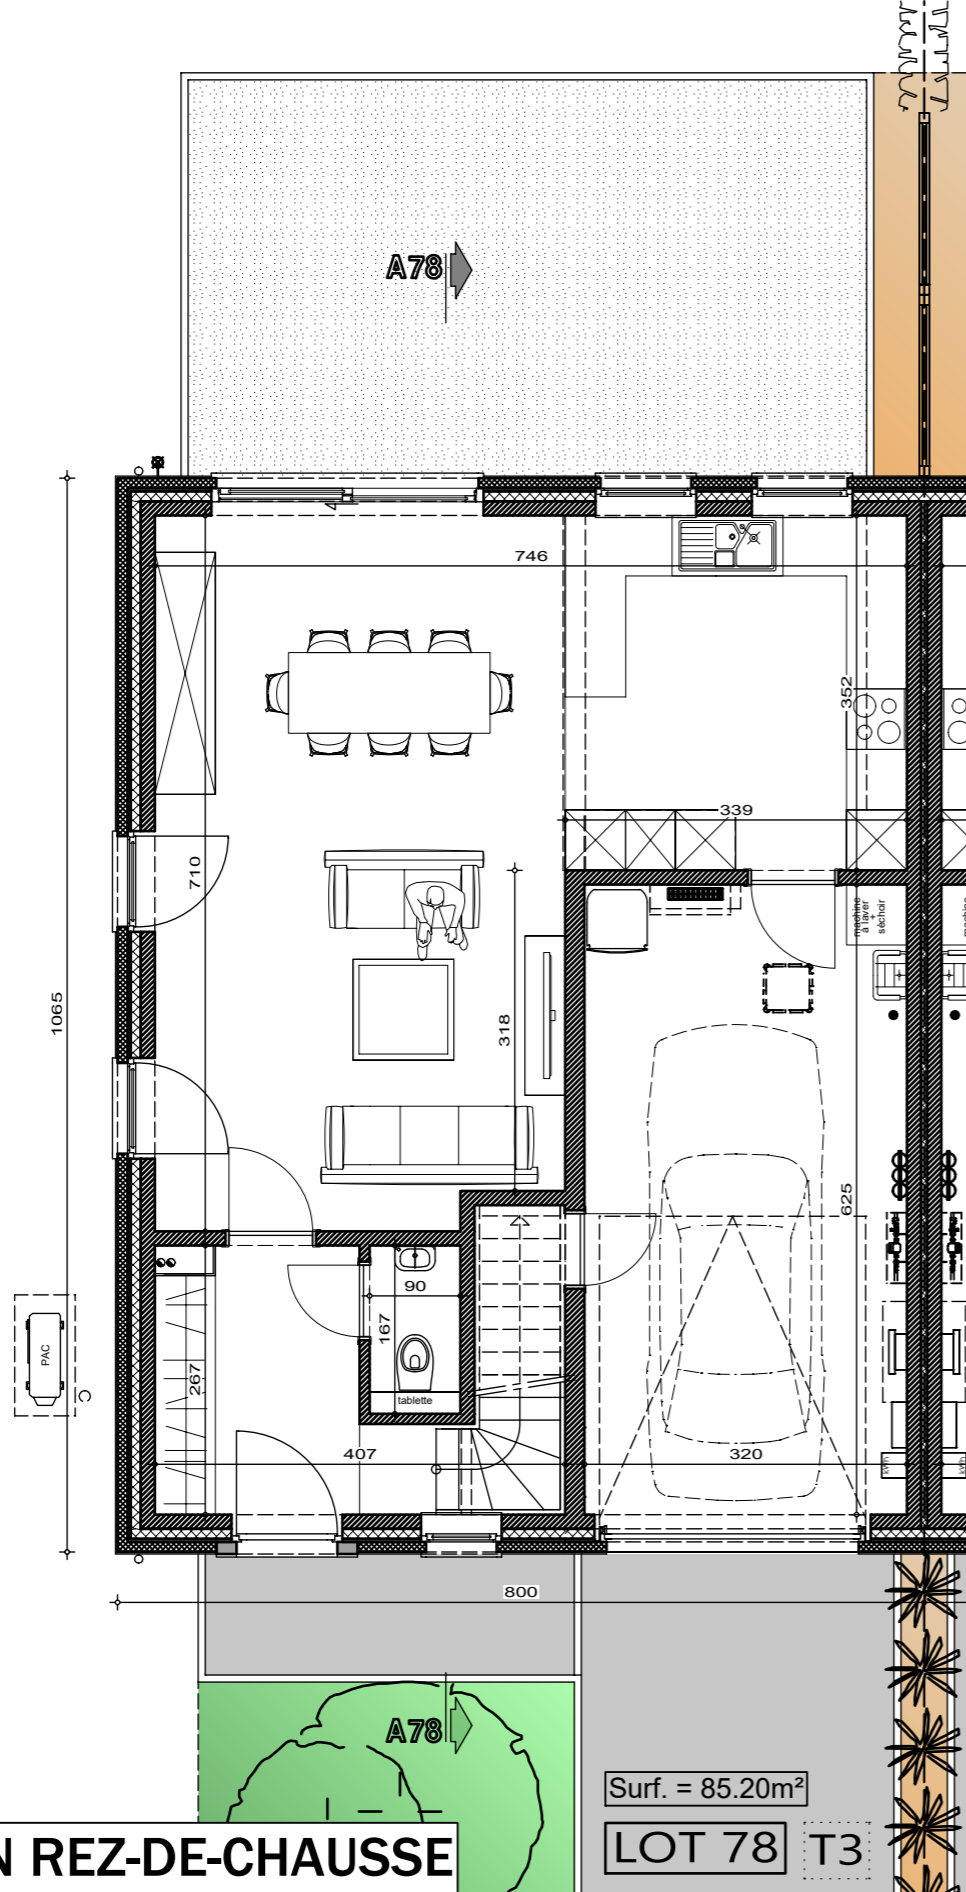

PLAN REZ-DE-CHAUSSE

Surf. = 85.20m²

LOT 78 T3

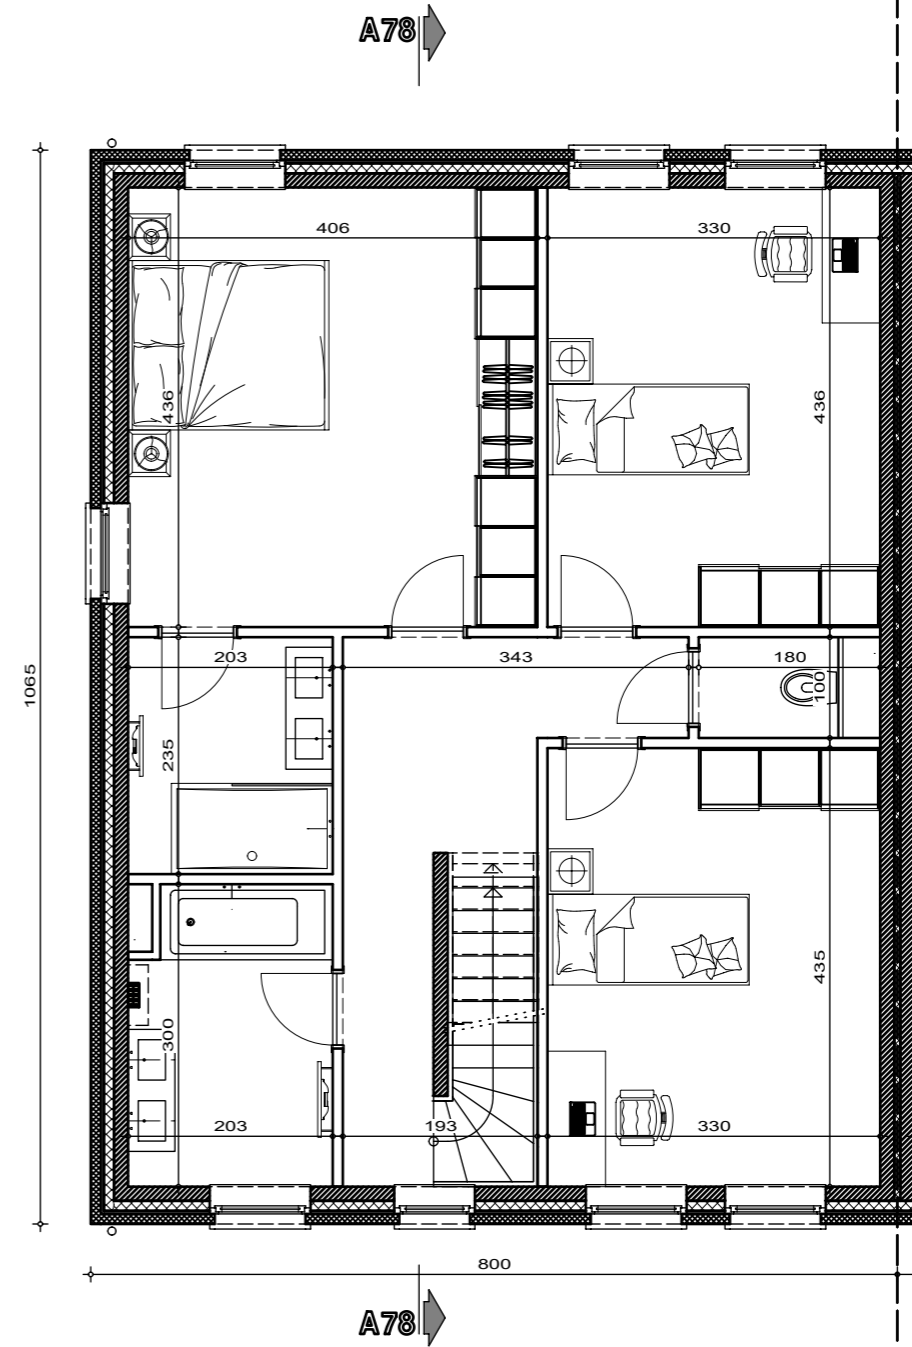

PLAN ETAGE

Surf. = 85.20m²

LOT 78 T3

AP-TP-LES NOZILLES-lot 78-44566-03-EXT/DERE


Date : 24/03/2025

Echelle : 1/75



Lotissement "Val des champs - Les Nozilles lot 78


Projet de construction d'une habitation à EGHEZEE

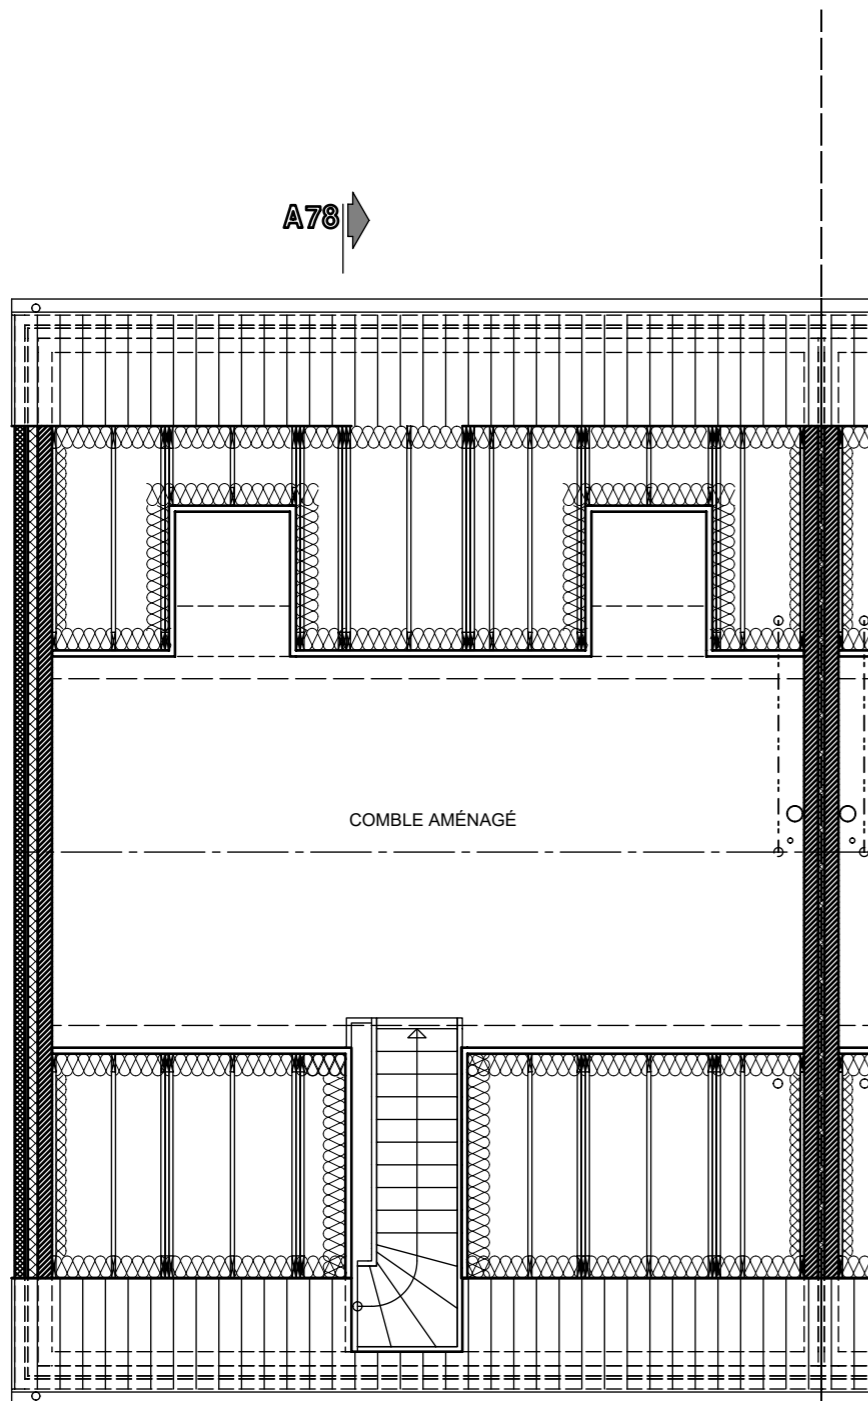

Surf. = 33.97m²

LOT 78 T3

PLAN COMBLES

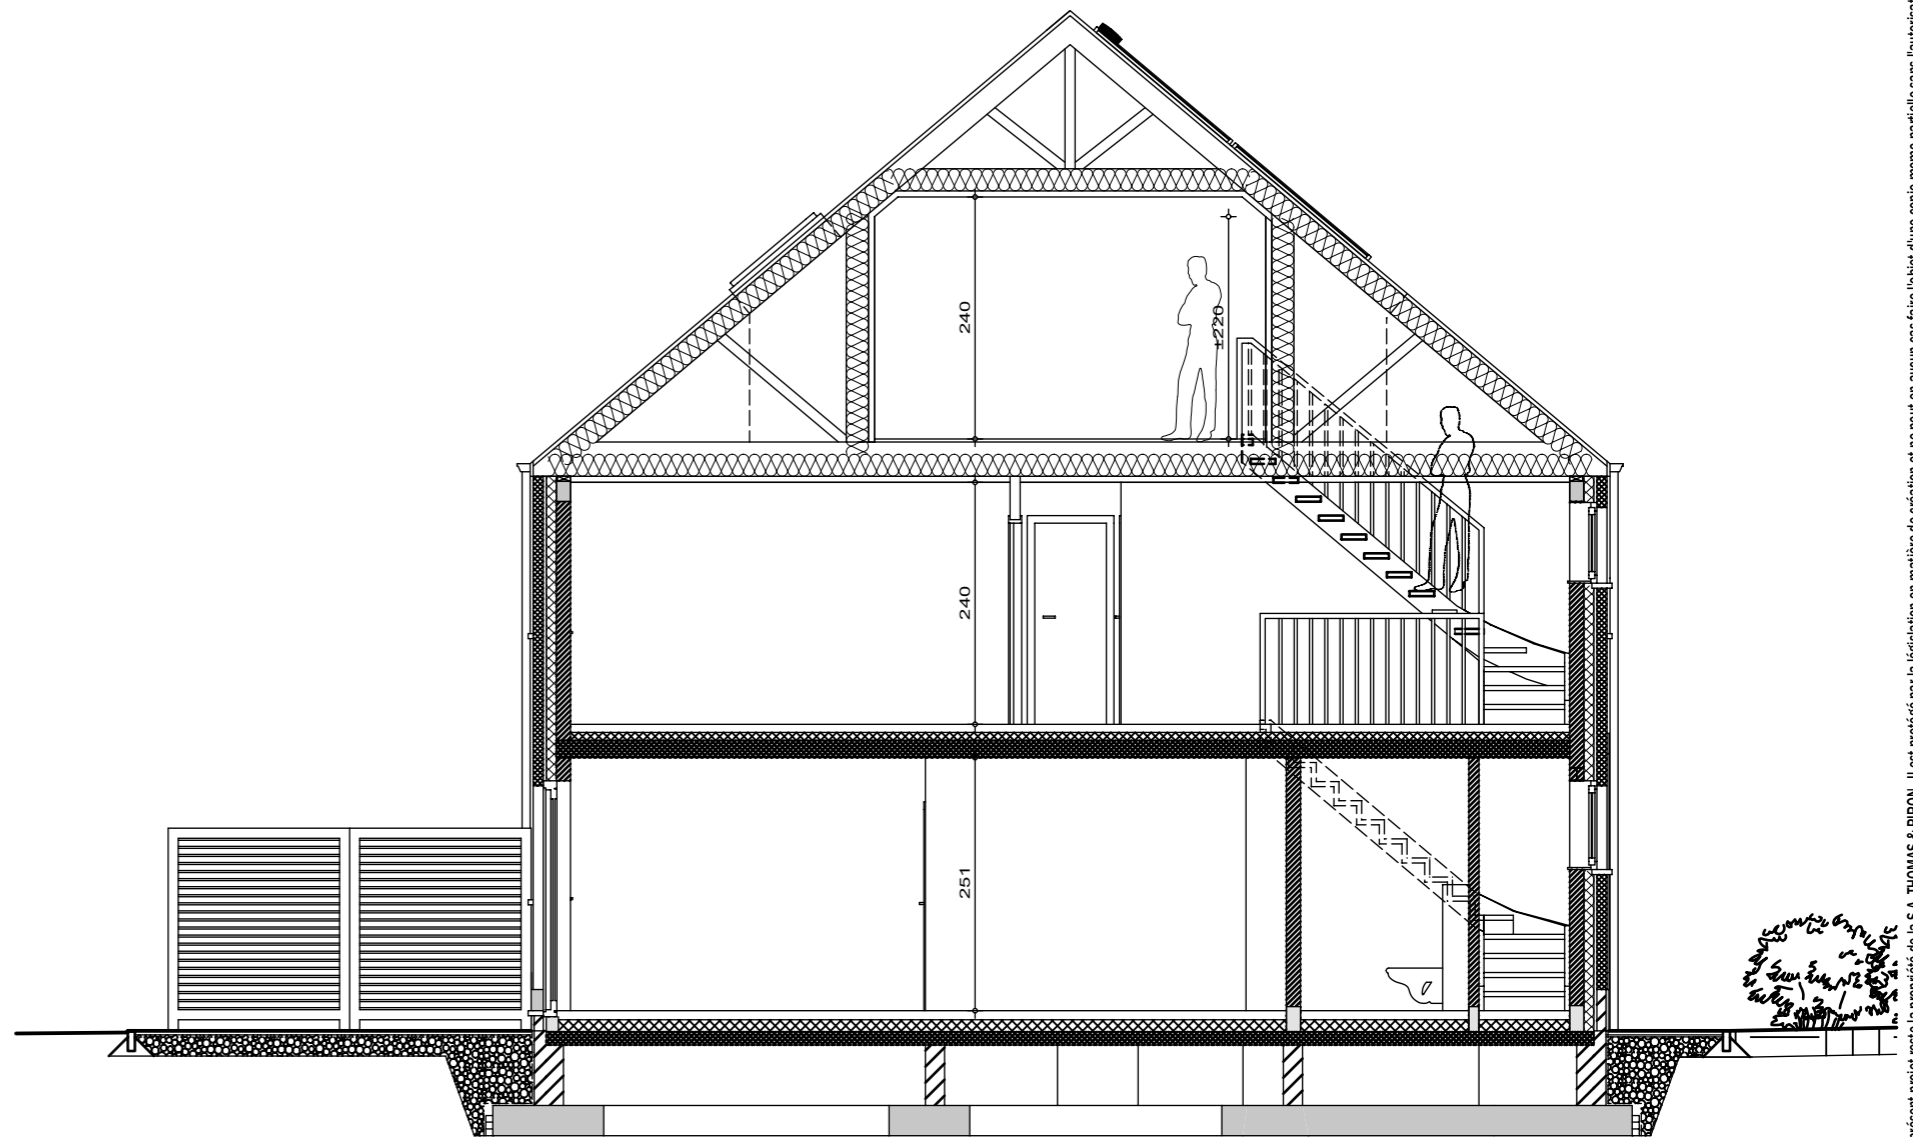

LOT 78

COUPE AA



AP-TP-LES NOZILLES-lot 78-44566-03-EXT/DERE

Date : 24/03/2025

Echelle : 1/75

Le présent projet reste la propriété de la S.A. THOMAS & PIRON. Il est protégé par la législation en matière de création et ne peut en aucun cas faire l'objet d'une copie même partielle sans l'autorisation de l'auteur.


Lotissement "Val des champs - Les Nozilles lot 78

Projet de construction d'une habitation à EGHEZEE



LOT 78

FACADE AVANT

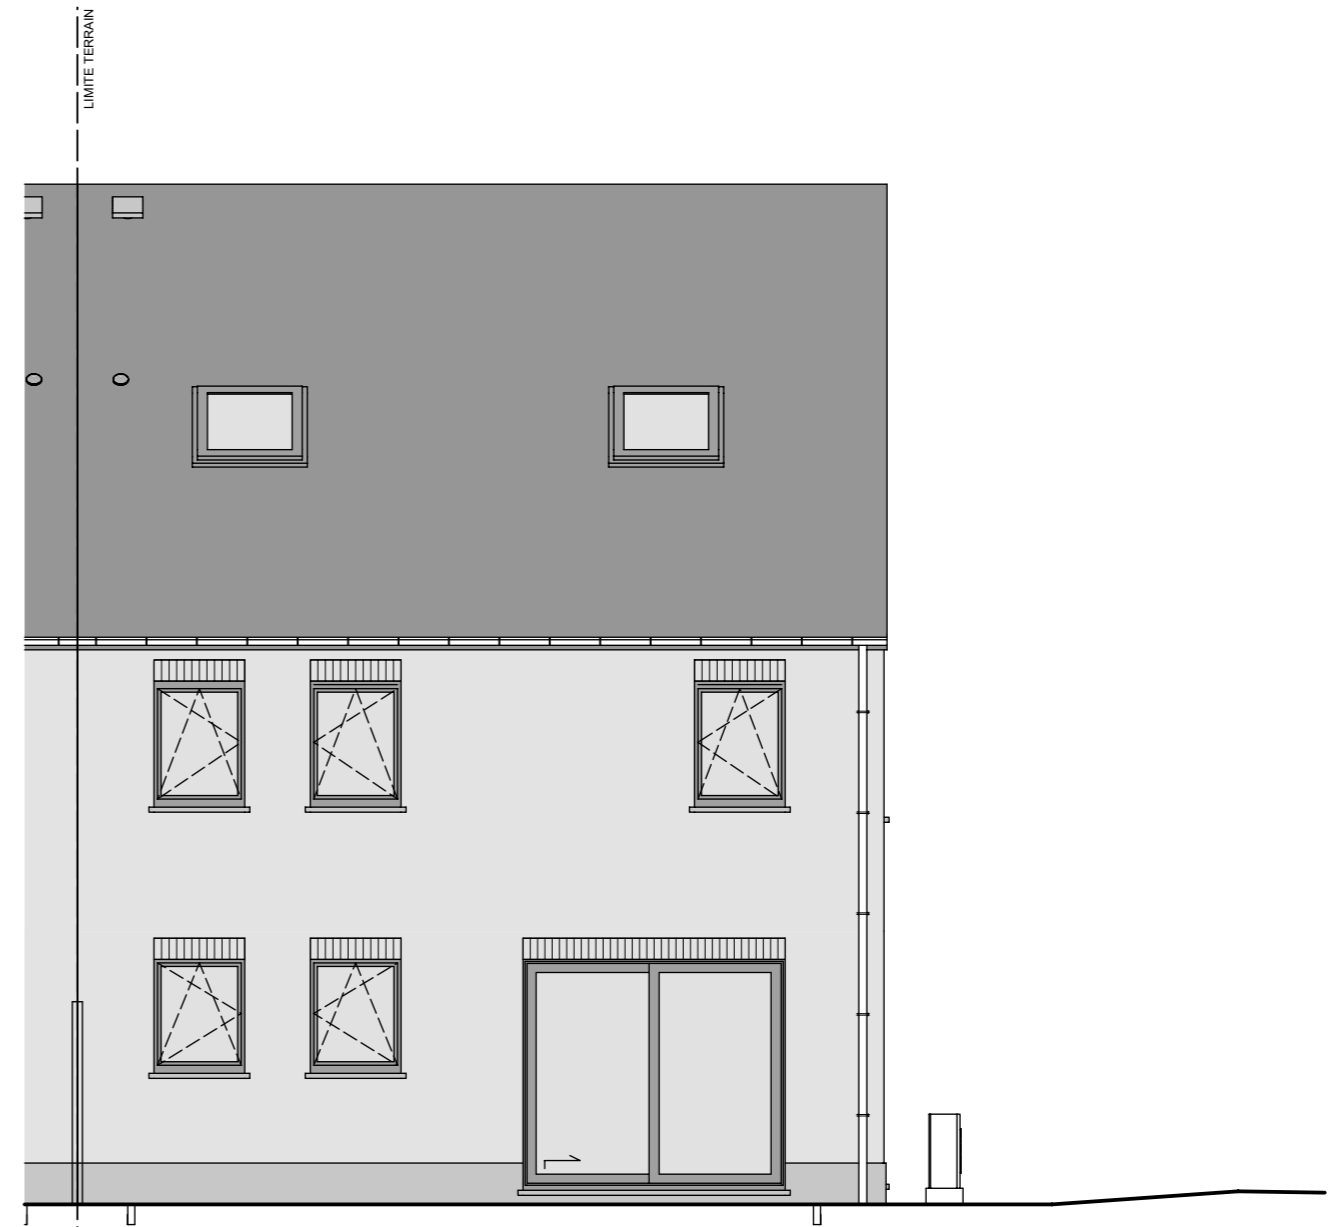

LOT 78

FACADE ARRIERE



AP-TP-LES NOZILLES-lot 78-44566-03-EXT/DERE	
Date :	24/03/2025
Echelle :	1/75

Lotissement "Val des champs - Les Nozilles lot 78

Projet de construction d'une habitation à EGHEZEE



LOT 78

PIGNON GAUCHE



AP-TP-LES NOZILLES-lot 78-44566-03-EXT/DERE	
Date :	24/03/2025
Echelle :	1/75

Le présent projet reste la propriété de la S.A. THOMAS & PIRON. Il est protégé par la législation en matière de création et ne peut en aucun cas faire l'objet d'une copie même partielle sans l'autorisation de l'auteur.