


Lotissement "Val des champs - Les Nozilles lot 79

Projet de construction d'une habitation à EGHEZEE

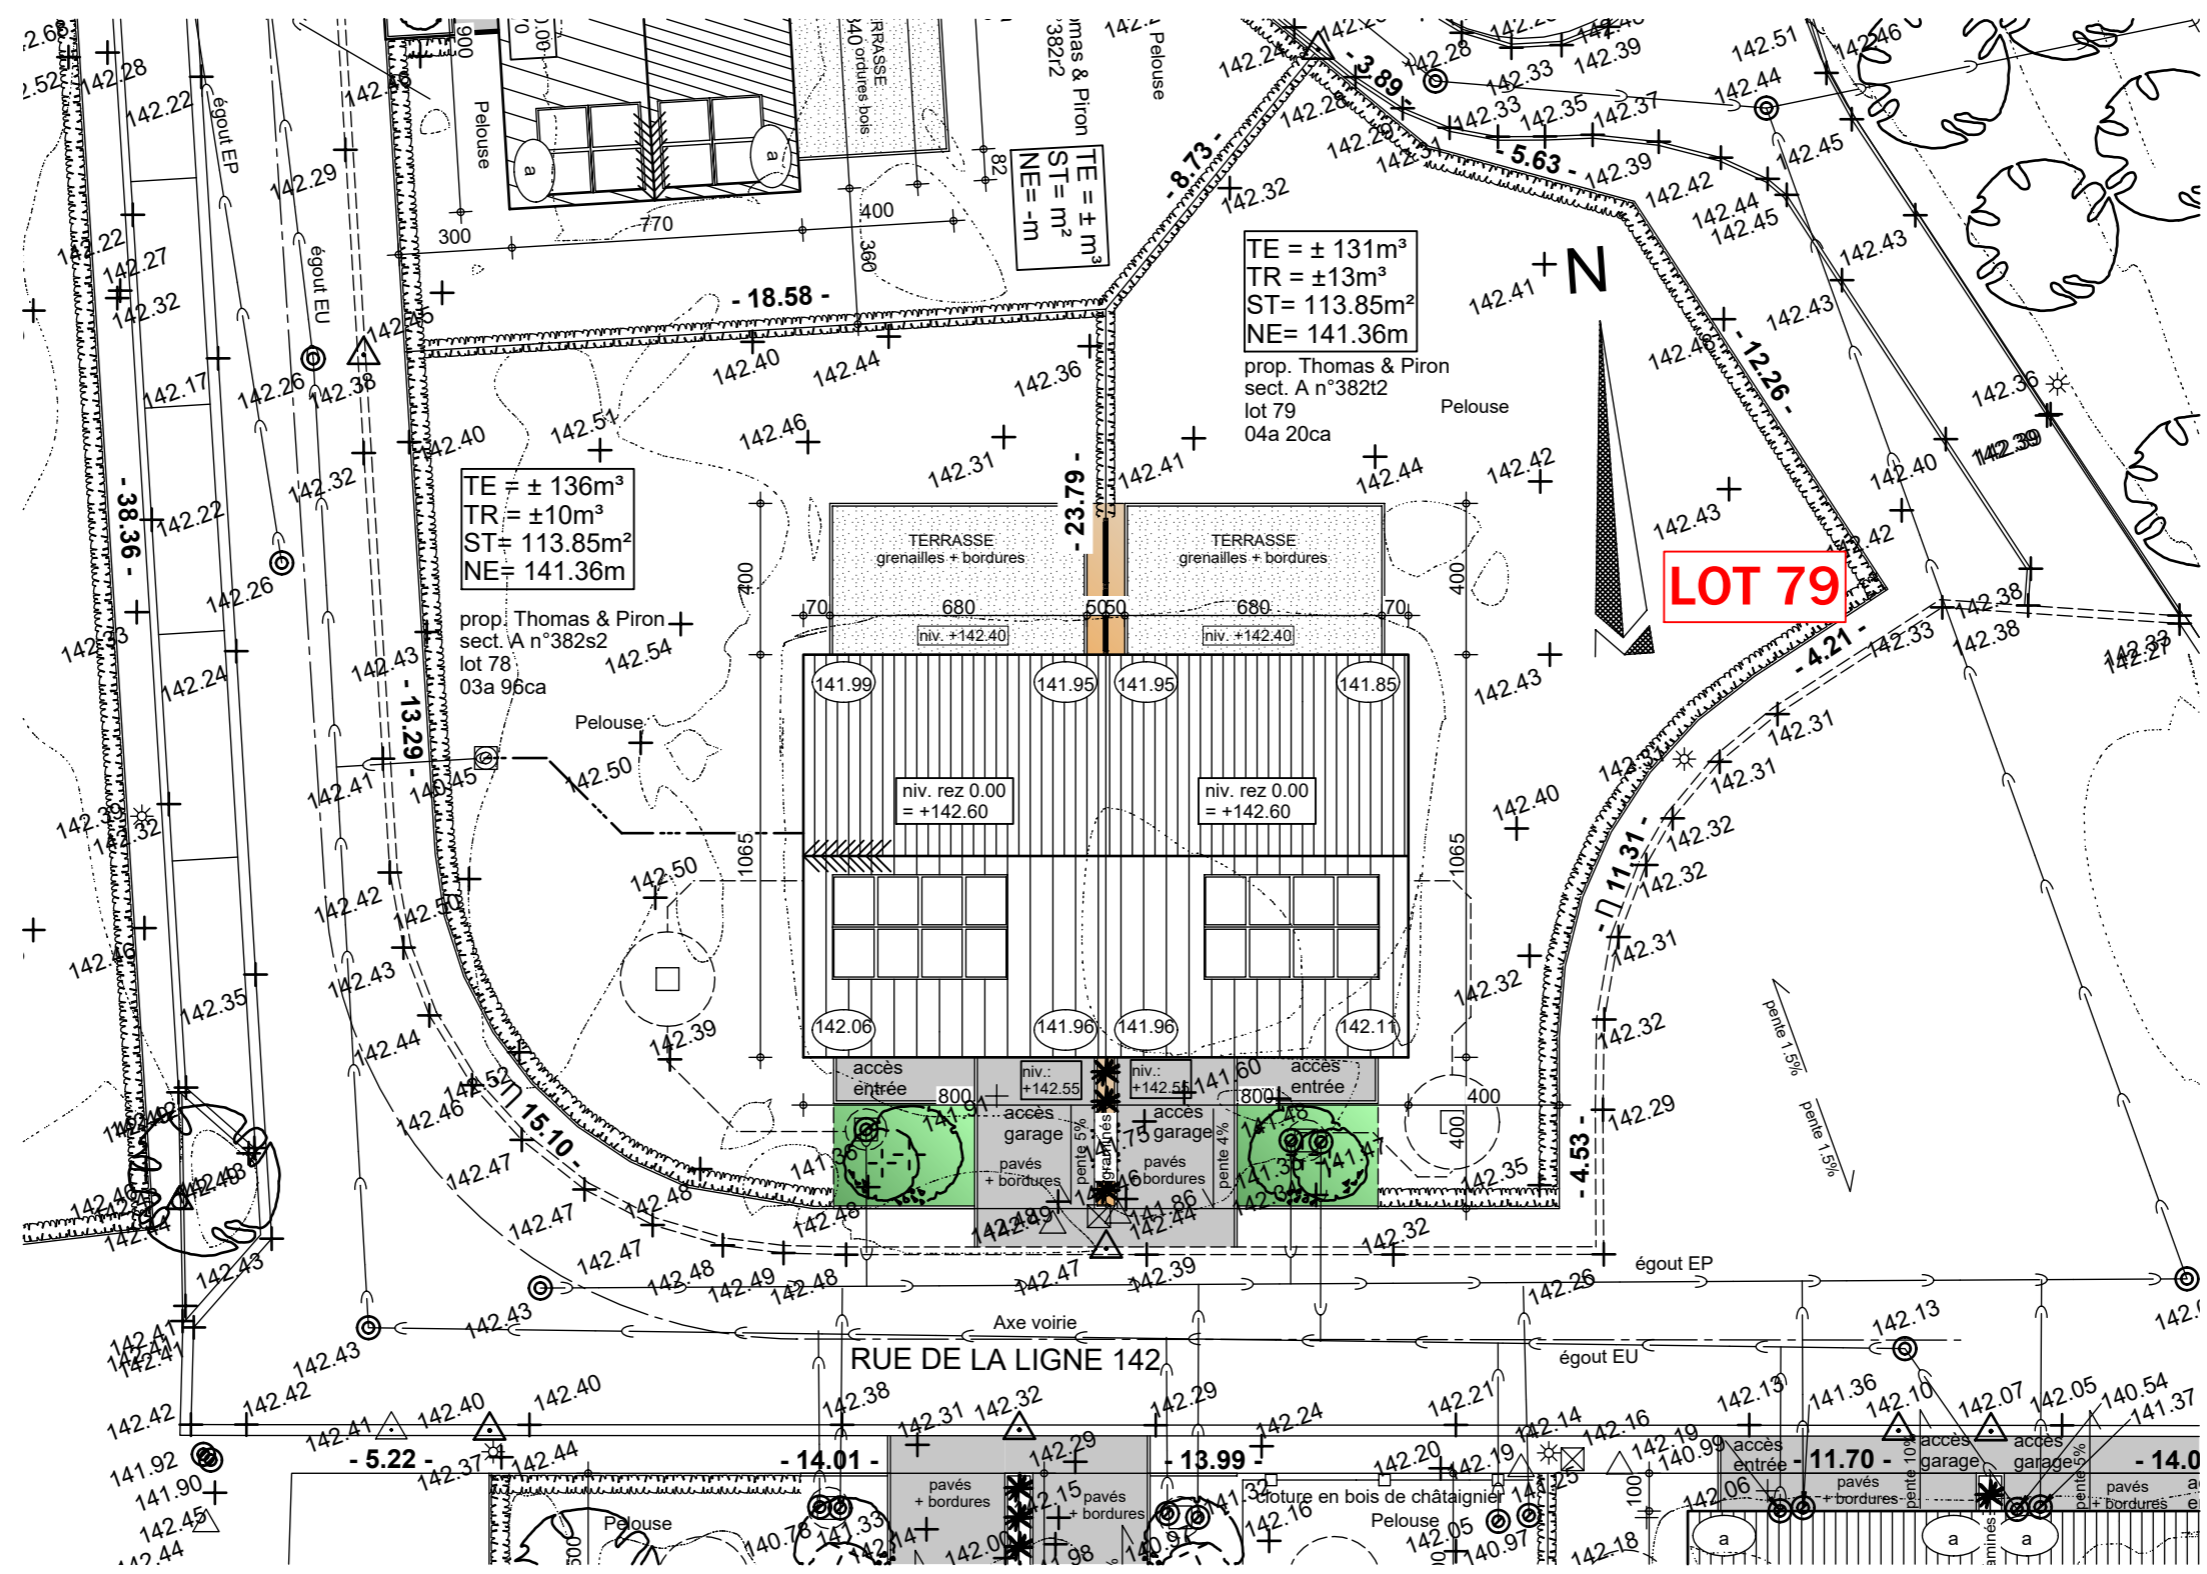

IMPLANTATION





AP-TP-LES NOZILLES-lot 79-44567-03-EXT/DERE	
Date :	24/03/2025
Echelle :	1/200

Le présent projet reste la propriété de la S.A. THOMAS & PIRON. Il est protégé par la législation en matière de création et ne peut en aucun cas faire l'objet d'une copie même partielle sans l'autorisation de l'auteur.

Lotissement "Val des champs - Les Nozilles lot 79

Projet de construction d'une habitation à EGHEZEE

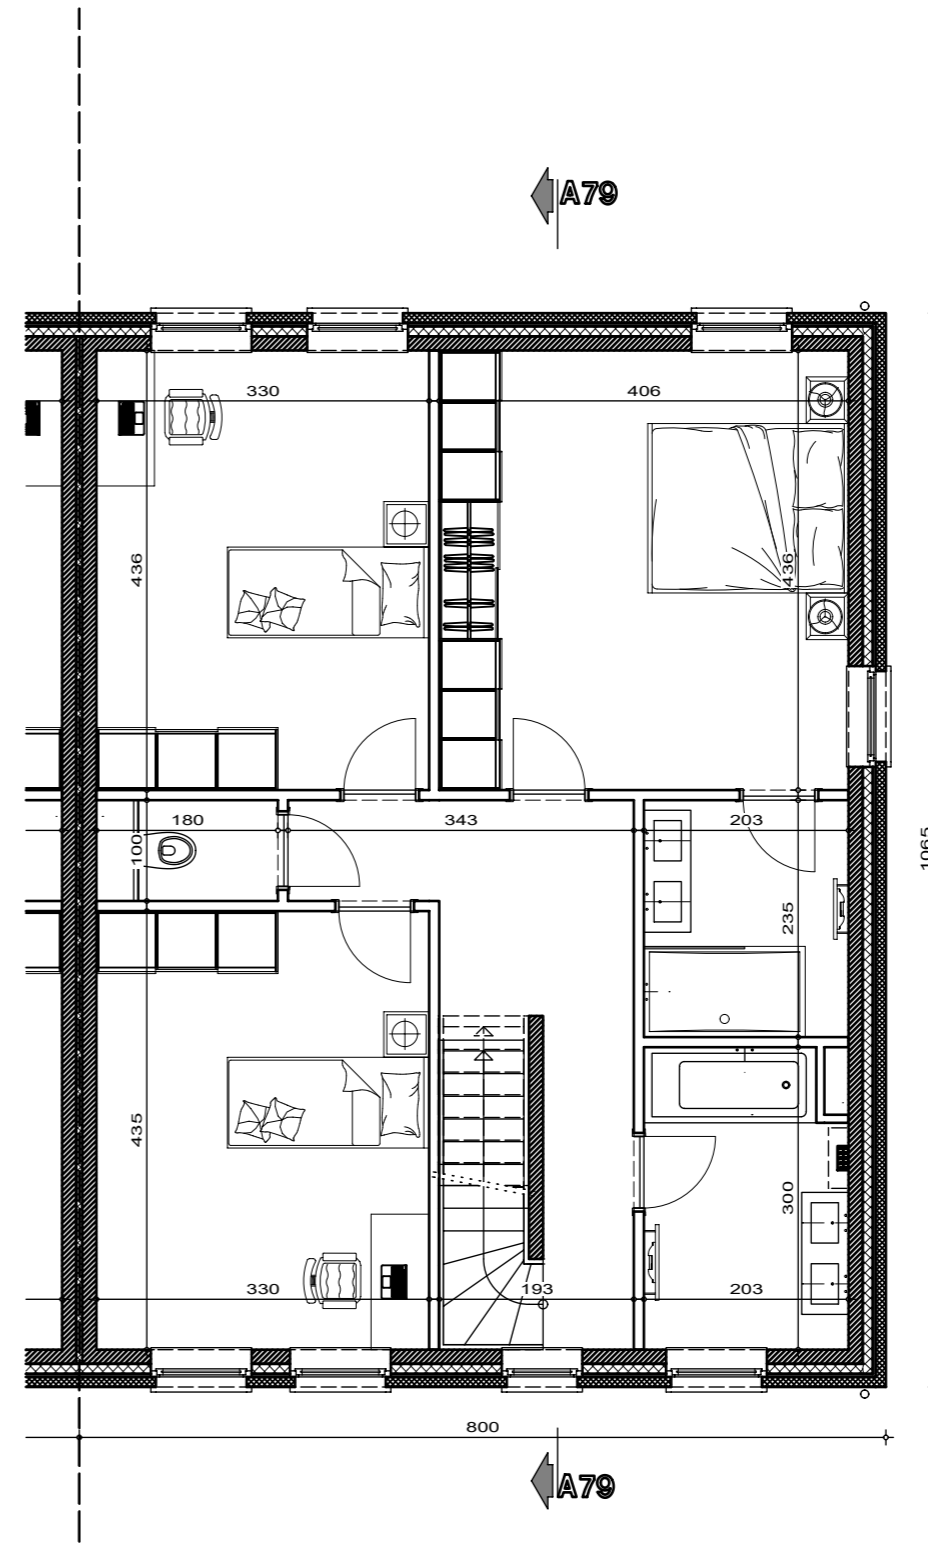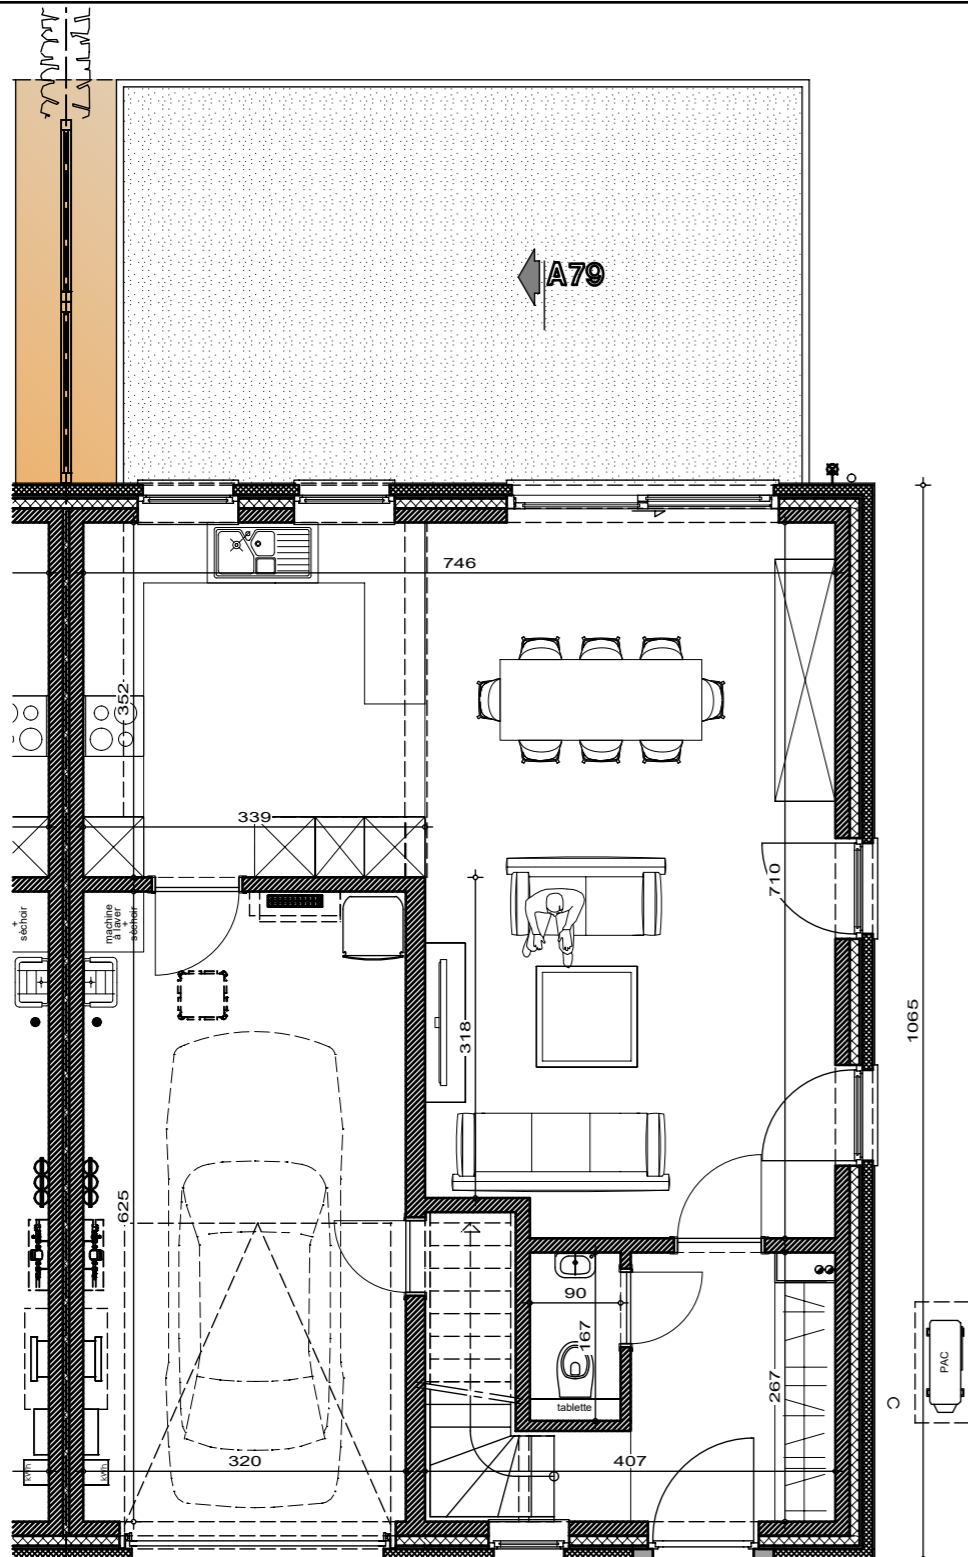

Surf. = 85.20m²

LOT 79 T3

PLAN REZ-DE-CHAUSSE

Surf. = 85.20m²

LOT 79 T3

PLAN ETAGE


AP-TP-LES NOZILLES-lot 79-44567-03-EXT/DERE

Date : 24/03/2025

Echelle : 1/75

Lotissement "Val des champs - Les Nozilles lot 79

Projet de construction d'une habitation à EGHEZEE

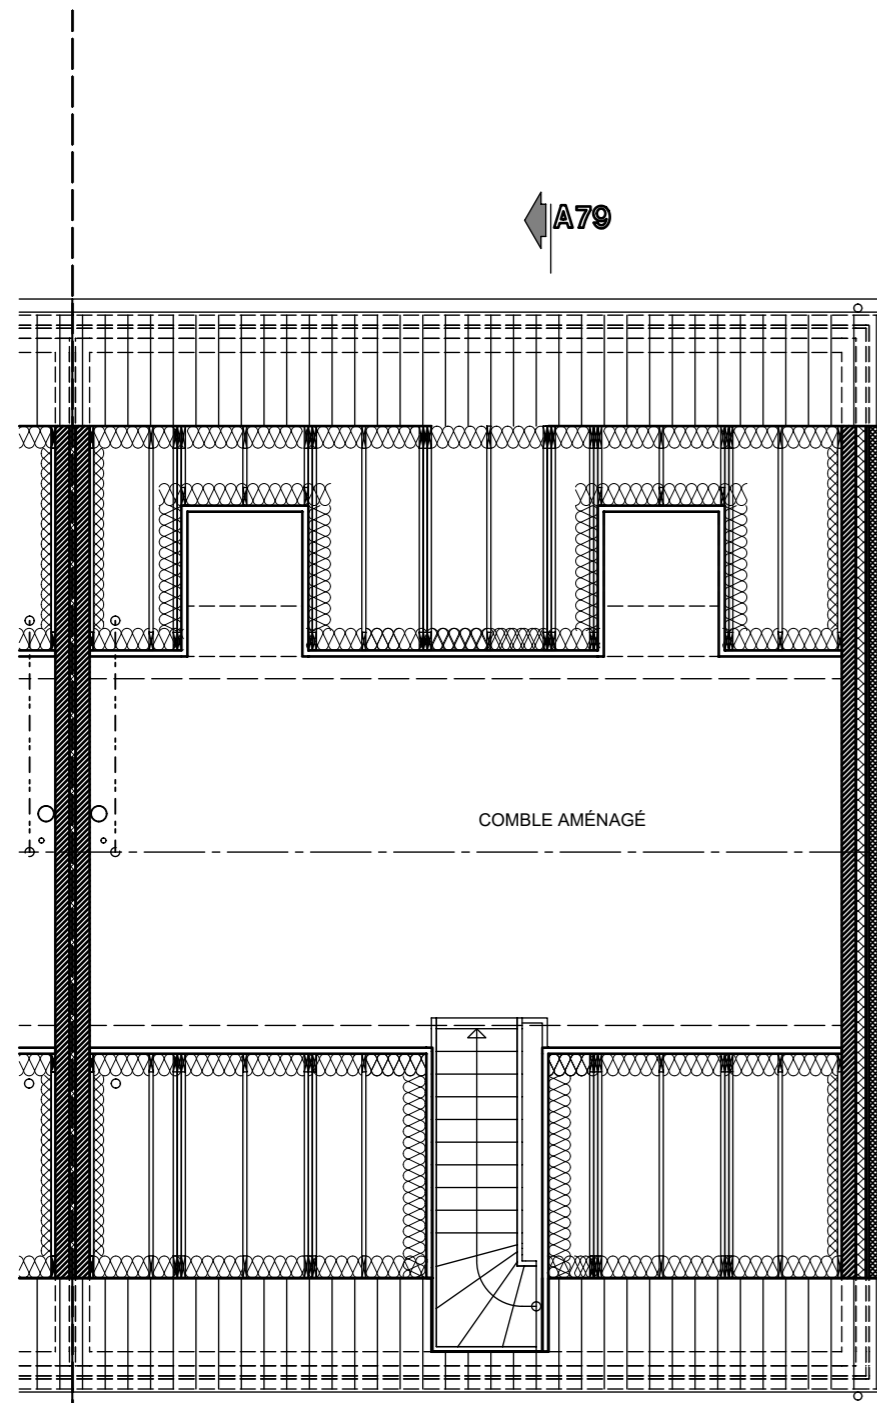


COMBLE AMÉNAGÉ

Surf. = 33.97m²

LOT 79 T3

PLAN COMBLES

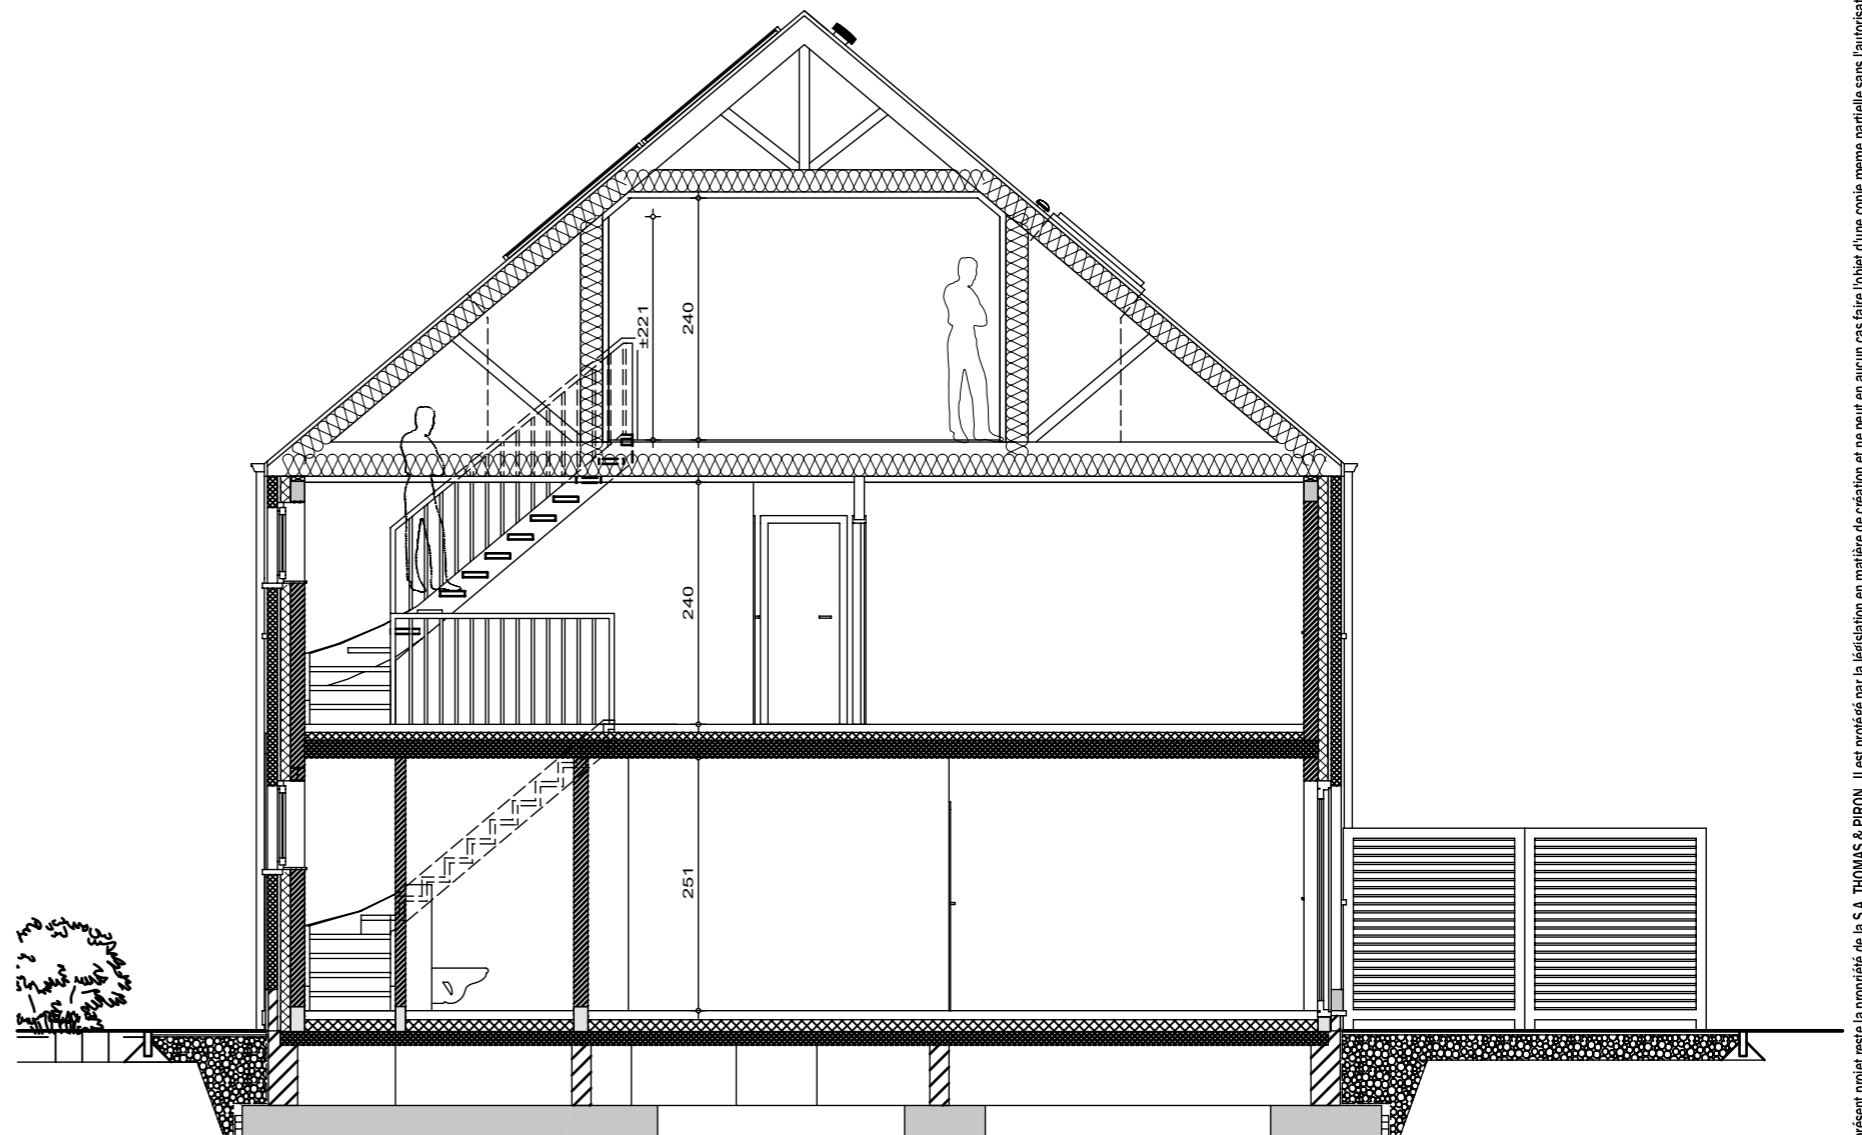

LOT 79

COUPE AA





AP-TP-LES NOZILLES-lot 79-44567-03-EXT/DERE

Date : 24/03/2025

Echelle : 1/75

Lotissement "Val des champs - Les Nozilles lot 79

Projet de construction d'une habitation à EGHEZEE

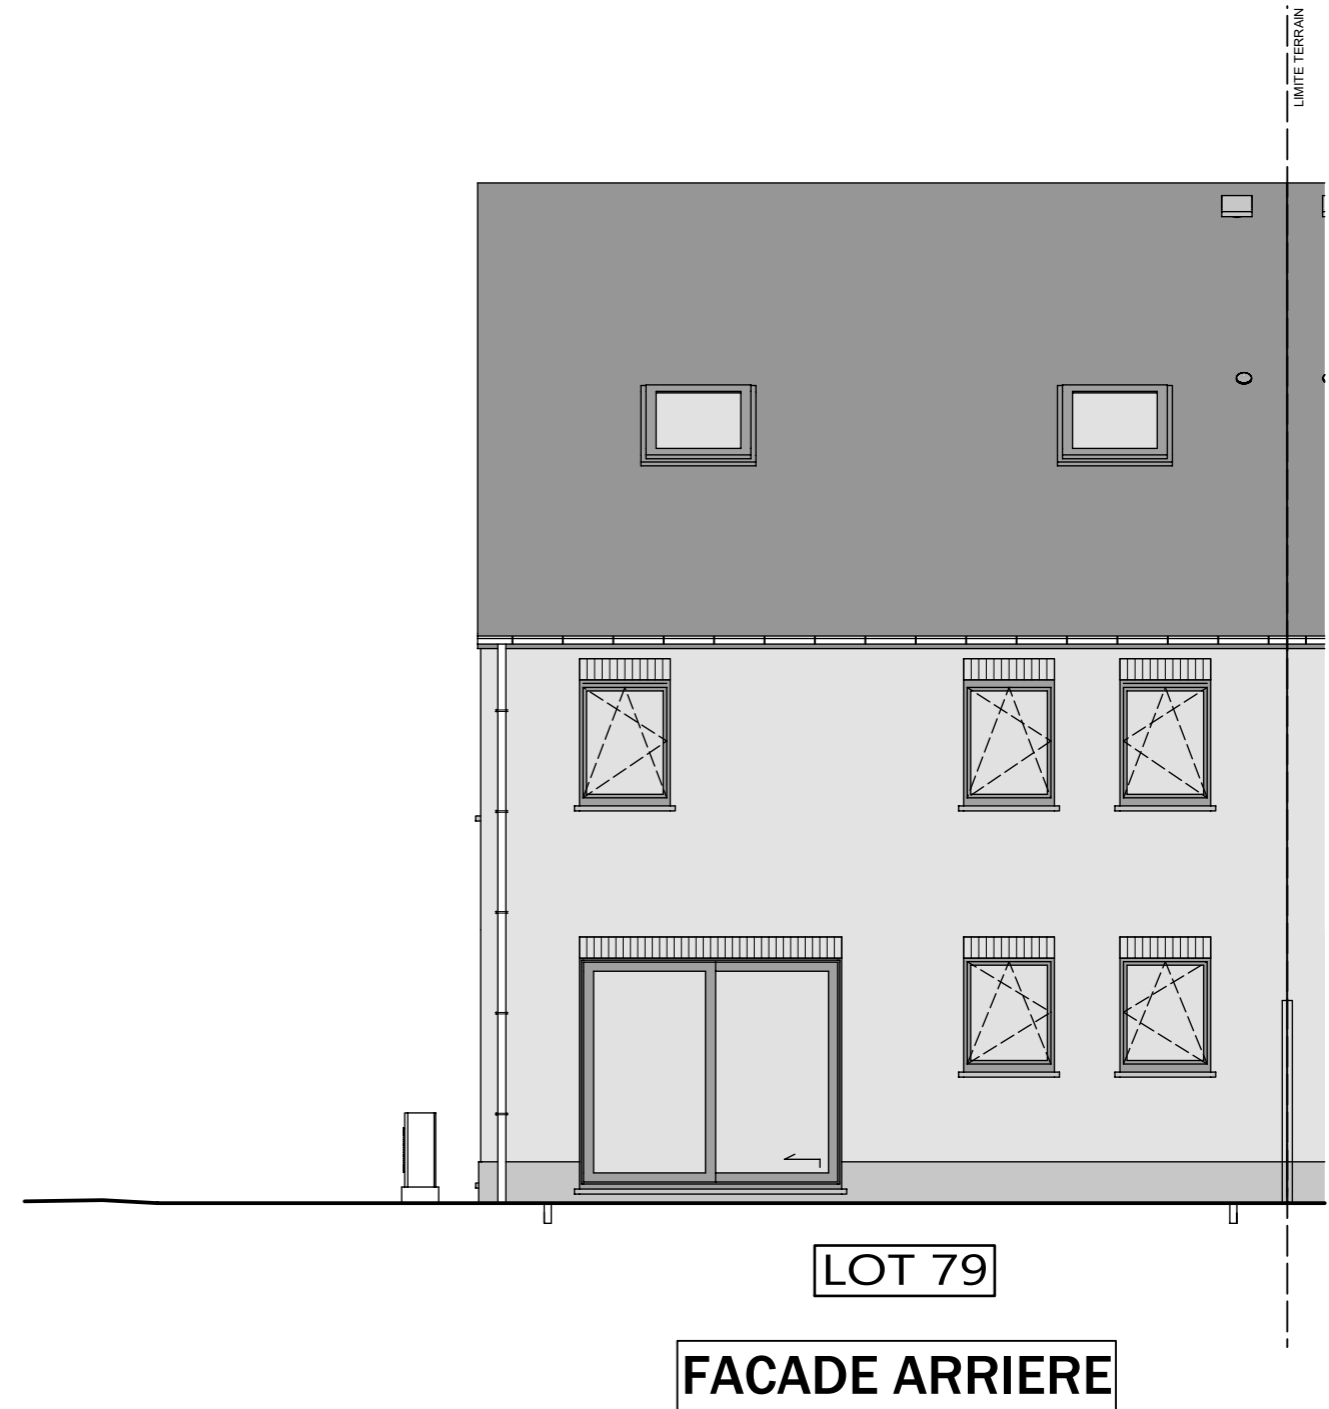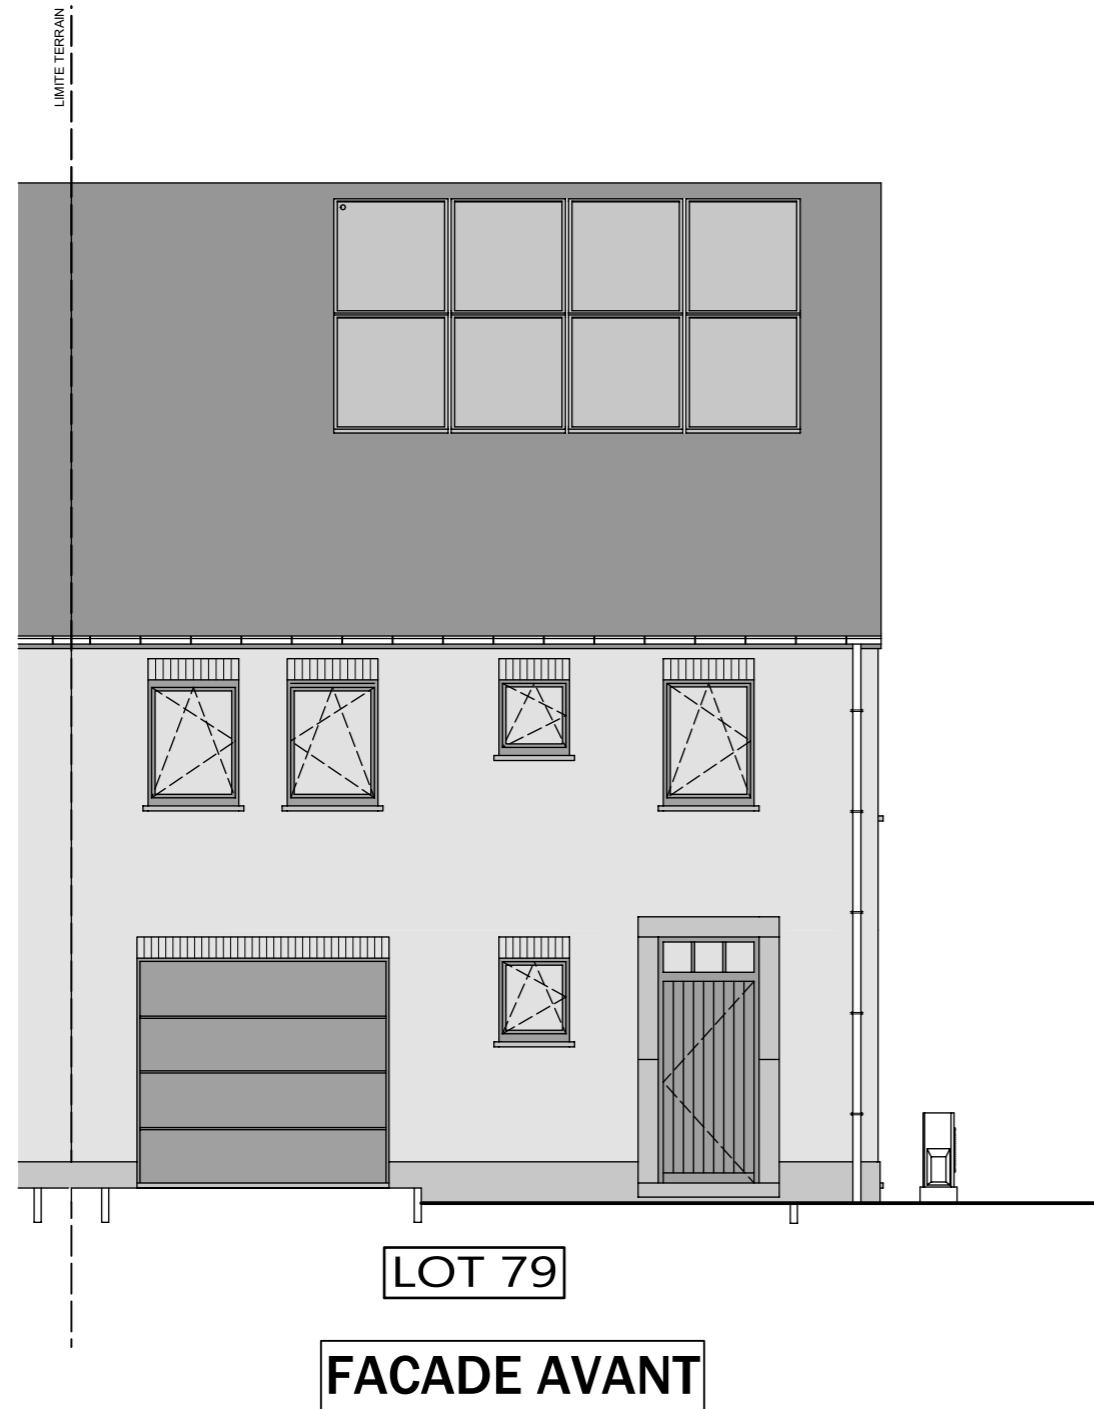

Le présent projet reste la propriété de la S.A. THOMAS & PIRON. Il est protégé par la législation en matière de création et ne peut en aucun cas faire l'objet d'une copie même partielle sans l'autorisation de l'auteur.



AP-TP-LES NOZILLES-lot 79-44567-03-EXT/DERE	
Date :	24/03/2025
Echelle :	1/75

Lotissement "Val des champs - Les Nozilles lot 79

Projet de construction d'une habitation à EGHEZEE



AXE ROUTE

BORD ROUTE

LIMITE TERRAIN



LOT 79

PIGNON DROIT



AP-TP-LES NOZILLES-lot 79-44567-03-EXT/DERE	
Date :	24/03/2025
Echelle :	1/75

Le présent projet reste la propriété de la S.A. THOMAS & PIRON. Il est protégé par la législation en matière de création et ne peut en aucun cas faire l'objet d'une copie même partielle sans l'autorisation de l'auteur.