


Lotissement "Val des champs - Les Nozilles lot 80

Projet de construction d'une habitation à EGHEZEE

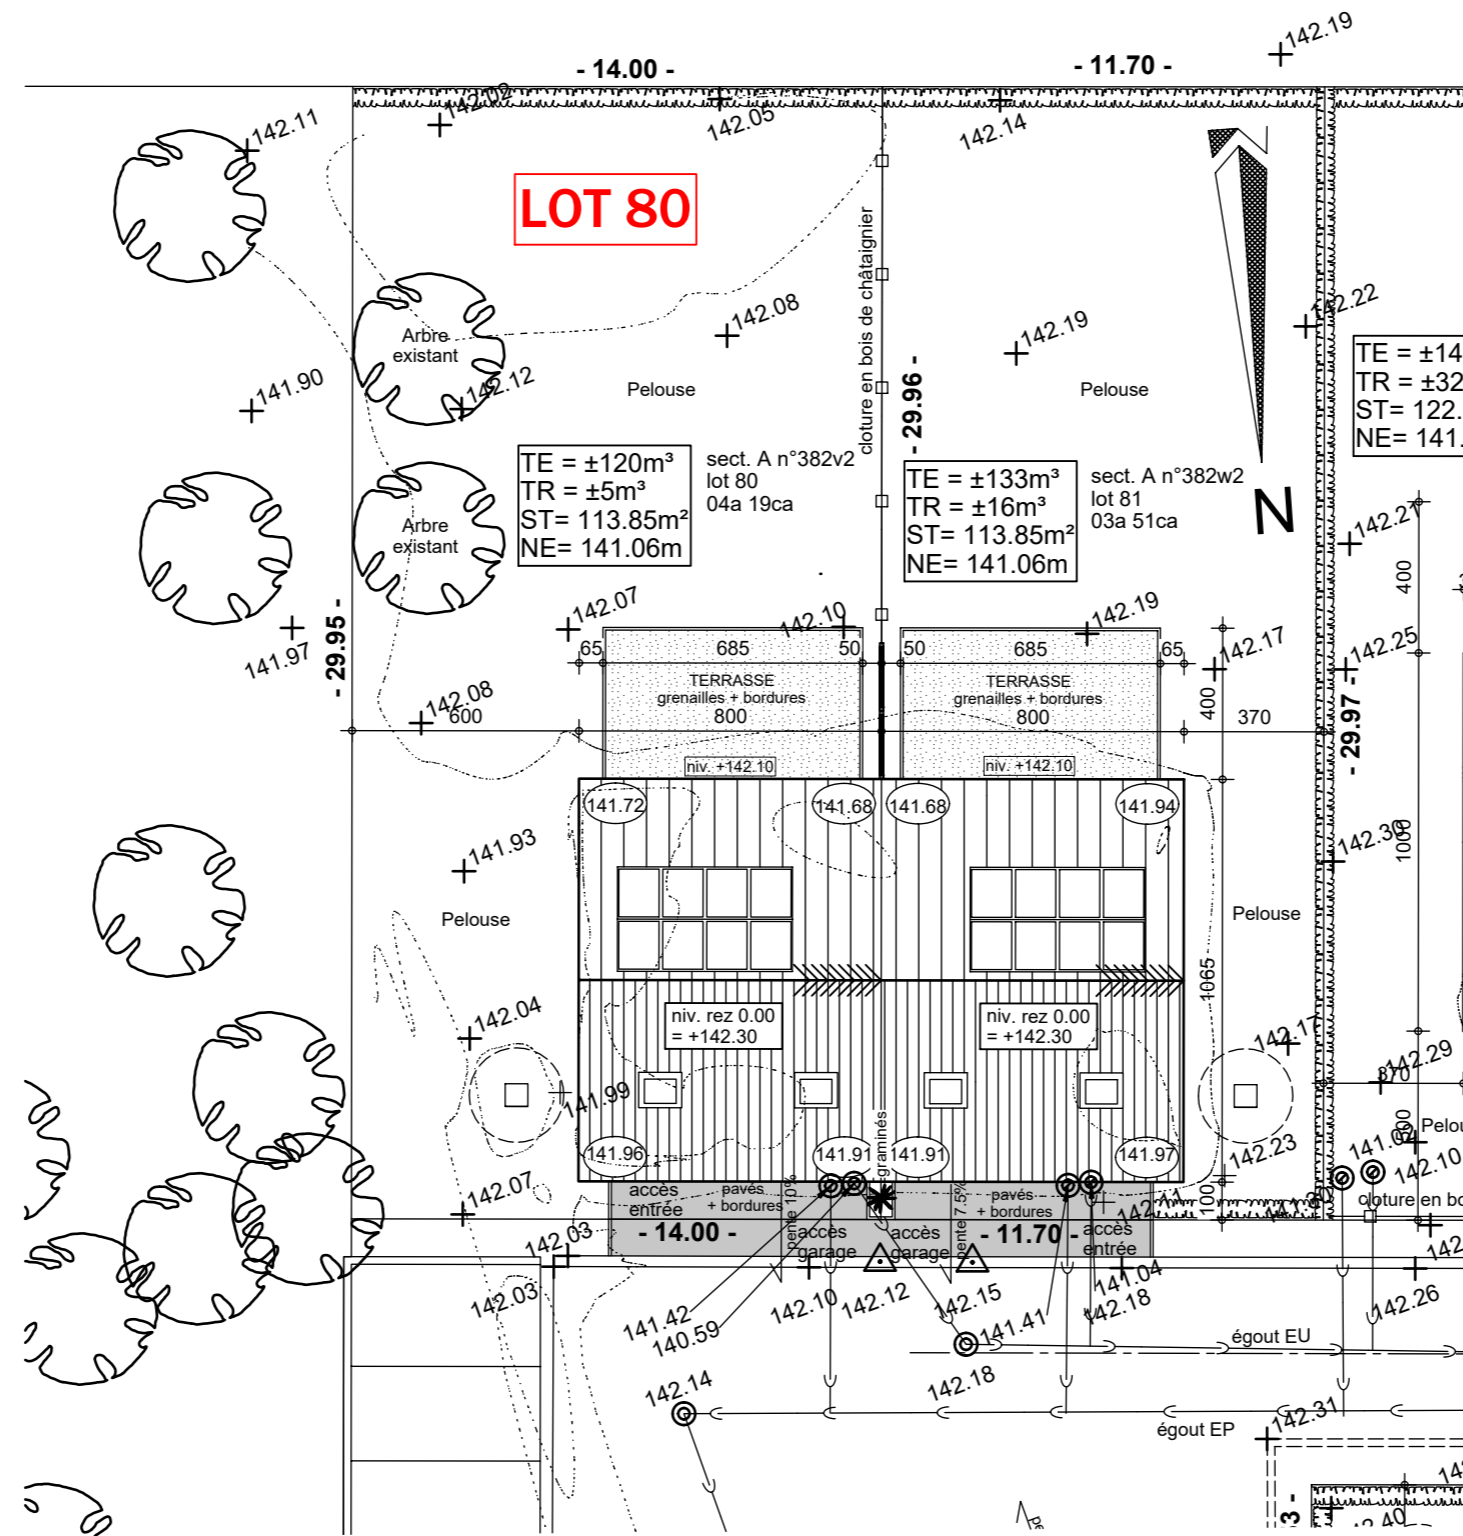


IMPLANTATION

AP-TP-LES NOZILLES-lot 80-44568-03-EXT/DERE	
Date :	25/03/2025
Echelle :	1/200



Lotissement "Val des champs - Les Nozilles lot 80


Projet de construction d'une habitation à EGHEZEE

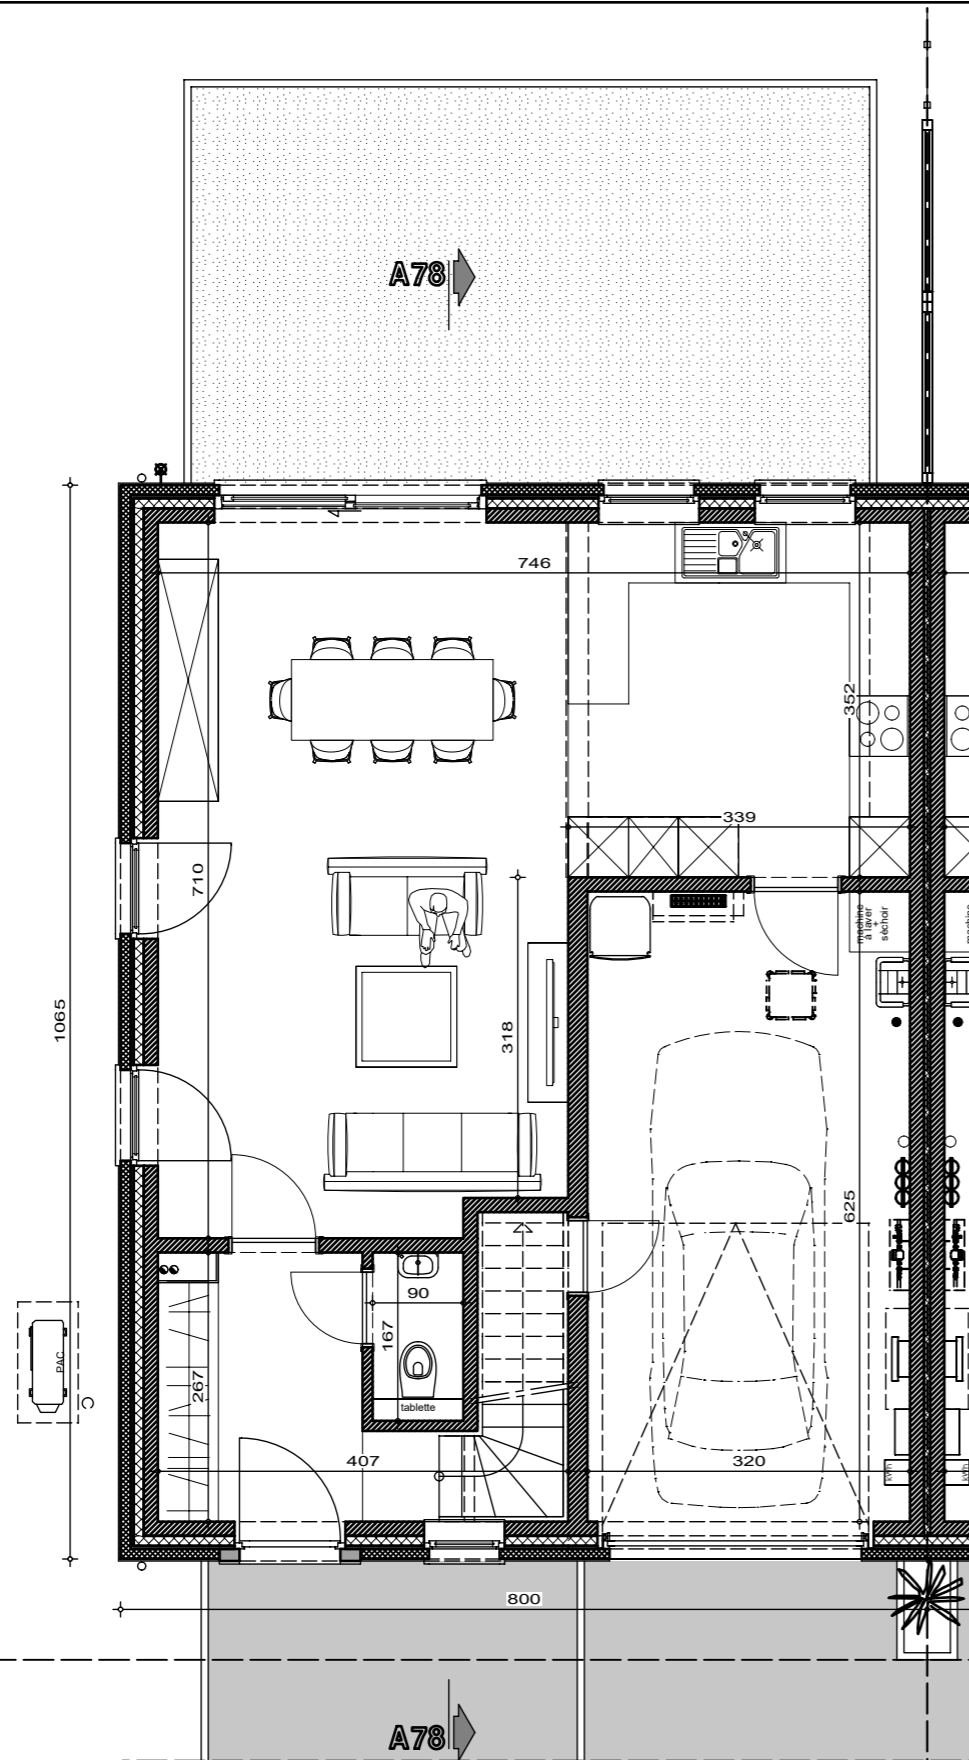

Surf. = 85.20m²

LOT 80 T3

PLAN REZ-DE-CHAUSSE

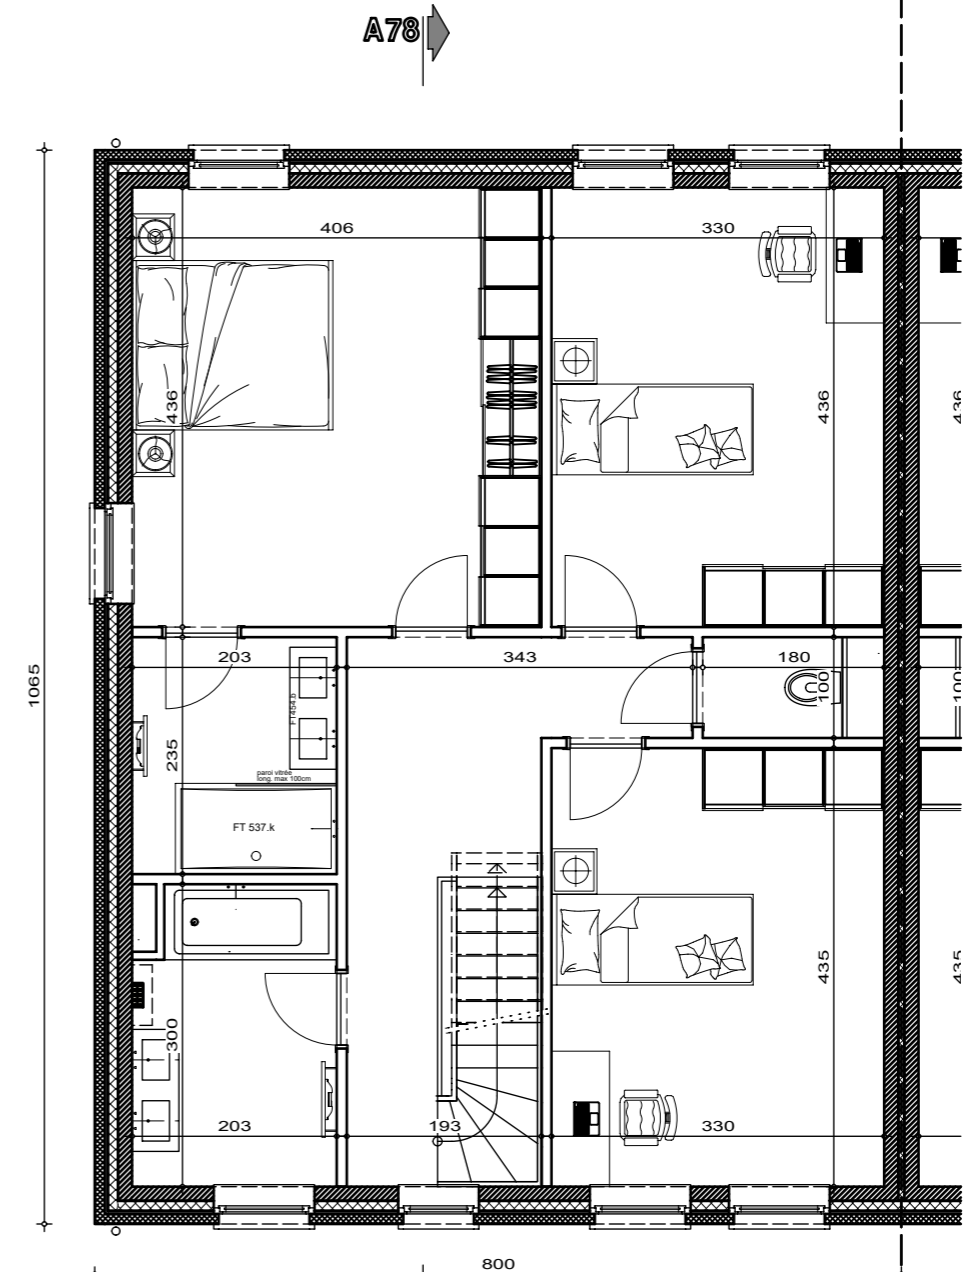

Surf. = 85.20m²


LOT 80 T3

PLAN ETAGE

AP-TP-LES NOZILLES-lot 80-44568-03-EXT/DERE
Date : 25/03/2025
Echelle : 1/75

Lotissement "Val des champs - Les Nozilles lot 80


Projet de construction d'une habitation à EGHEZEE

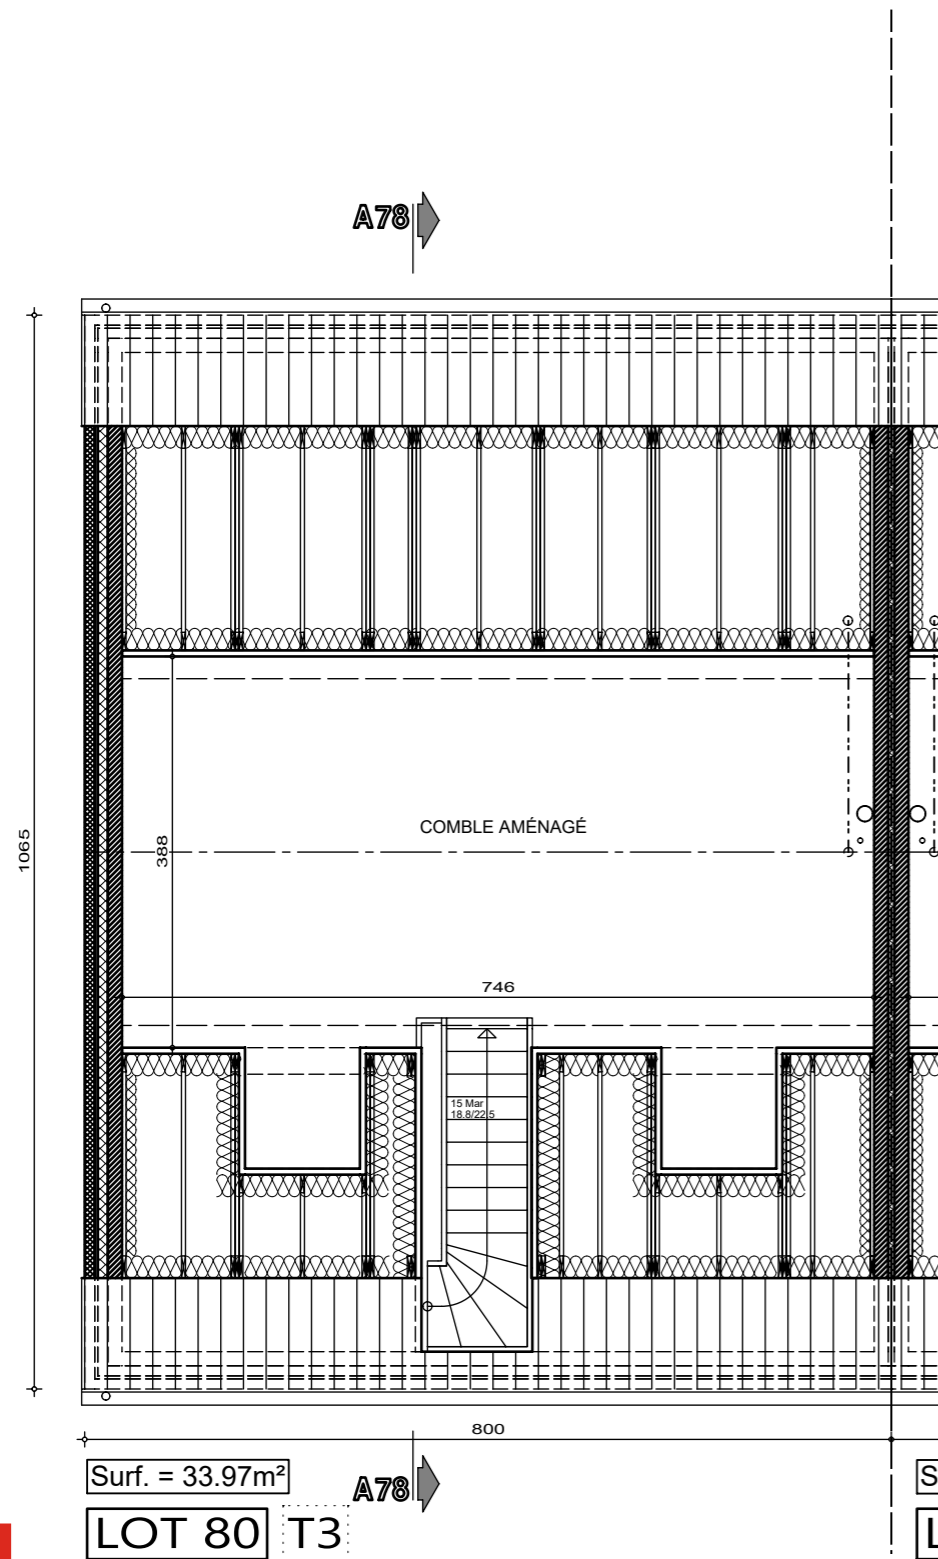

Surf. = 33.97m²

LOT 80 T3

PLAN COMBLES

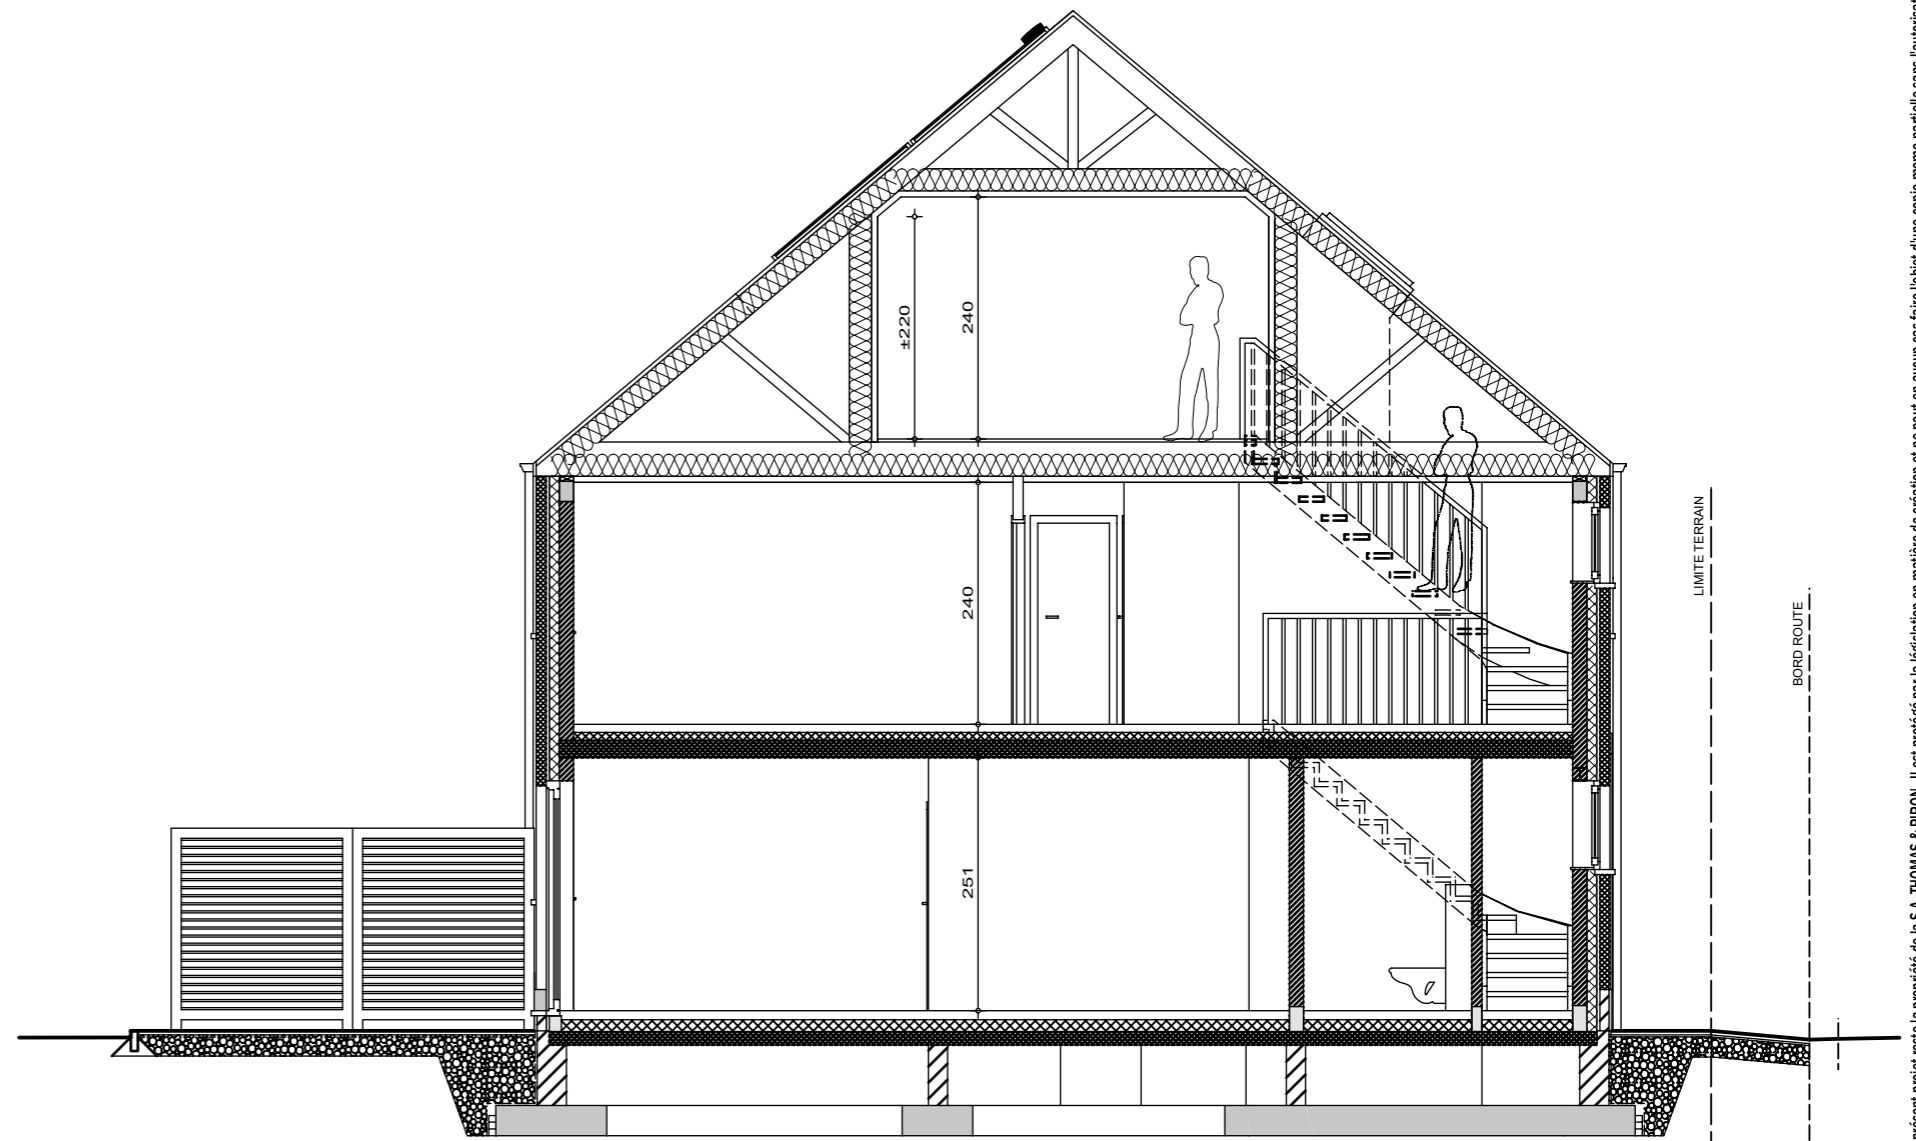

LOT 80

COUPE AA



AP-TP-LES NOZILLES-lot 80-44568-03-EXT/DERE


Date : 25/03/2025

Echelle : 1/75

Le présent projet reste la propriété de la S.A. THOMAS & PIRON. Il est protégé par la législation en matière de création et ne peut en aucun cas faire l'objet d'une copie même partielle sans l'autorisation de l'auteur.

Lotissement "Val des champs - Les Nozilles lot 80

Projet de construction d'une habitation à EGHEZEE

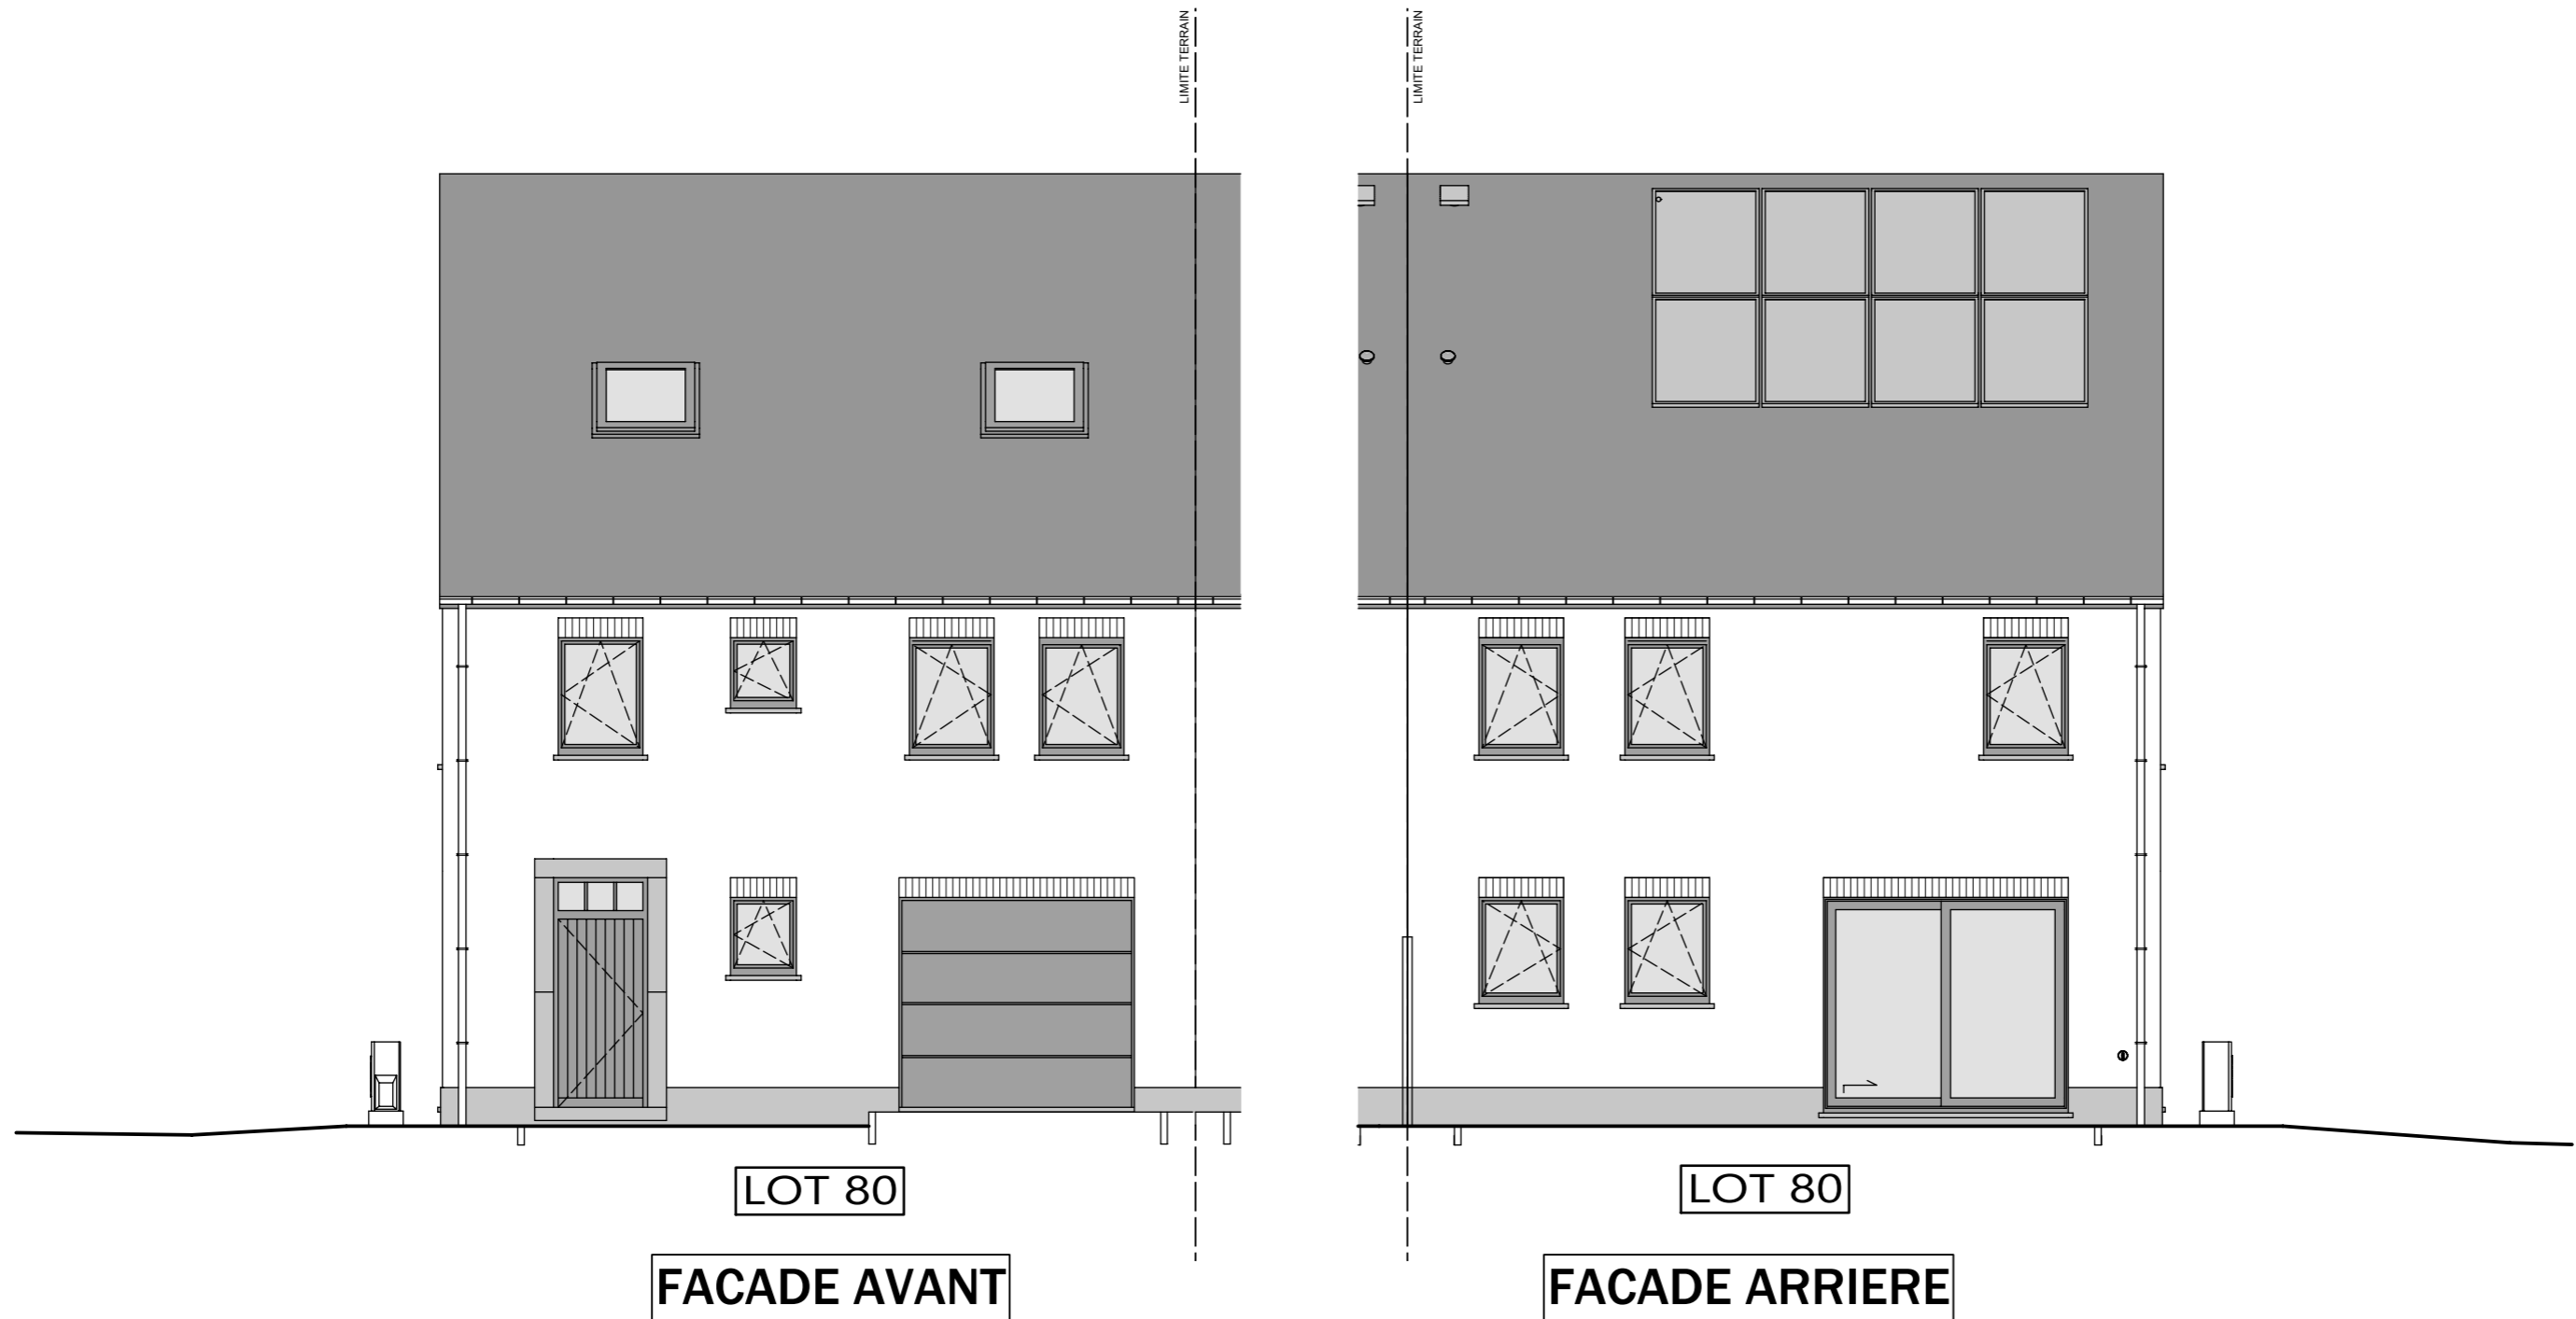

Lotissement "Val des champs - Les Nozilles lot 80

Projet de construction d'une habitation à EGHEZEE



LOT 80

PIGNON GAUCHE

Le présent projet reste la propriété de la S.A. THOMAS & PIRON. Il est protégé par la législation en matière de création et ne peut en aucun cas faire l'objet d'une copie même partielle sans l'autorisation de l'auteur.



AP-TP-LES NOZILLES-lot 80-44568-03-EXT/DERE	
Date :	25/03/2025
Echelle :	1/75