


Lotissement "Val des champs - Les Nozilles lot 82

Projet de construction d'une habitation à EGHEZEE

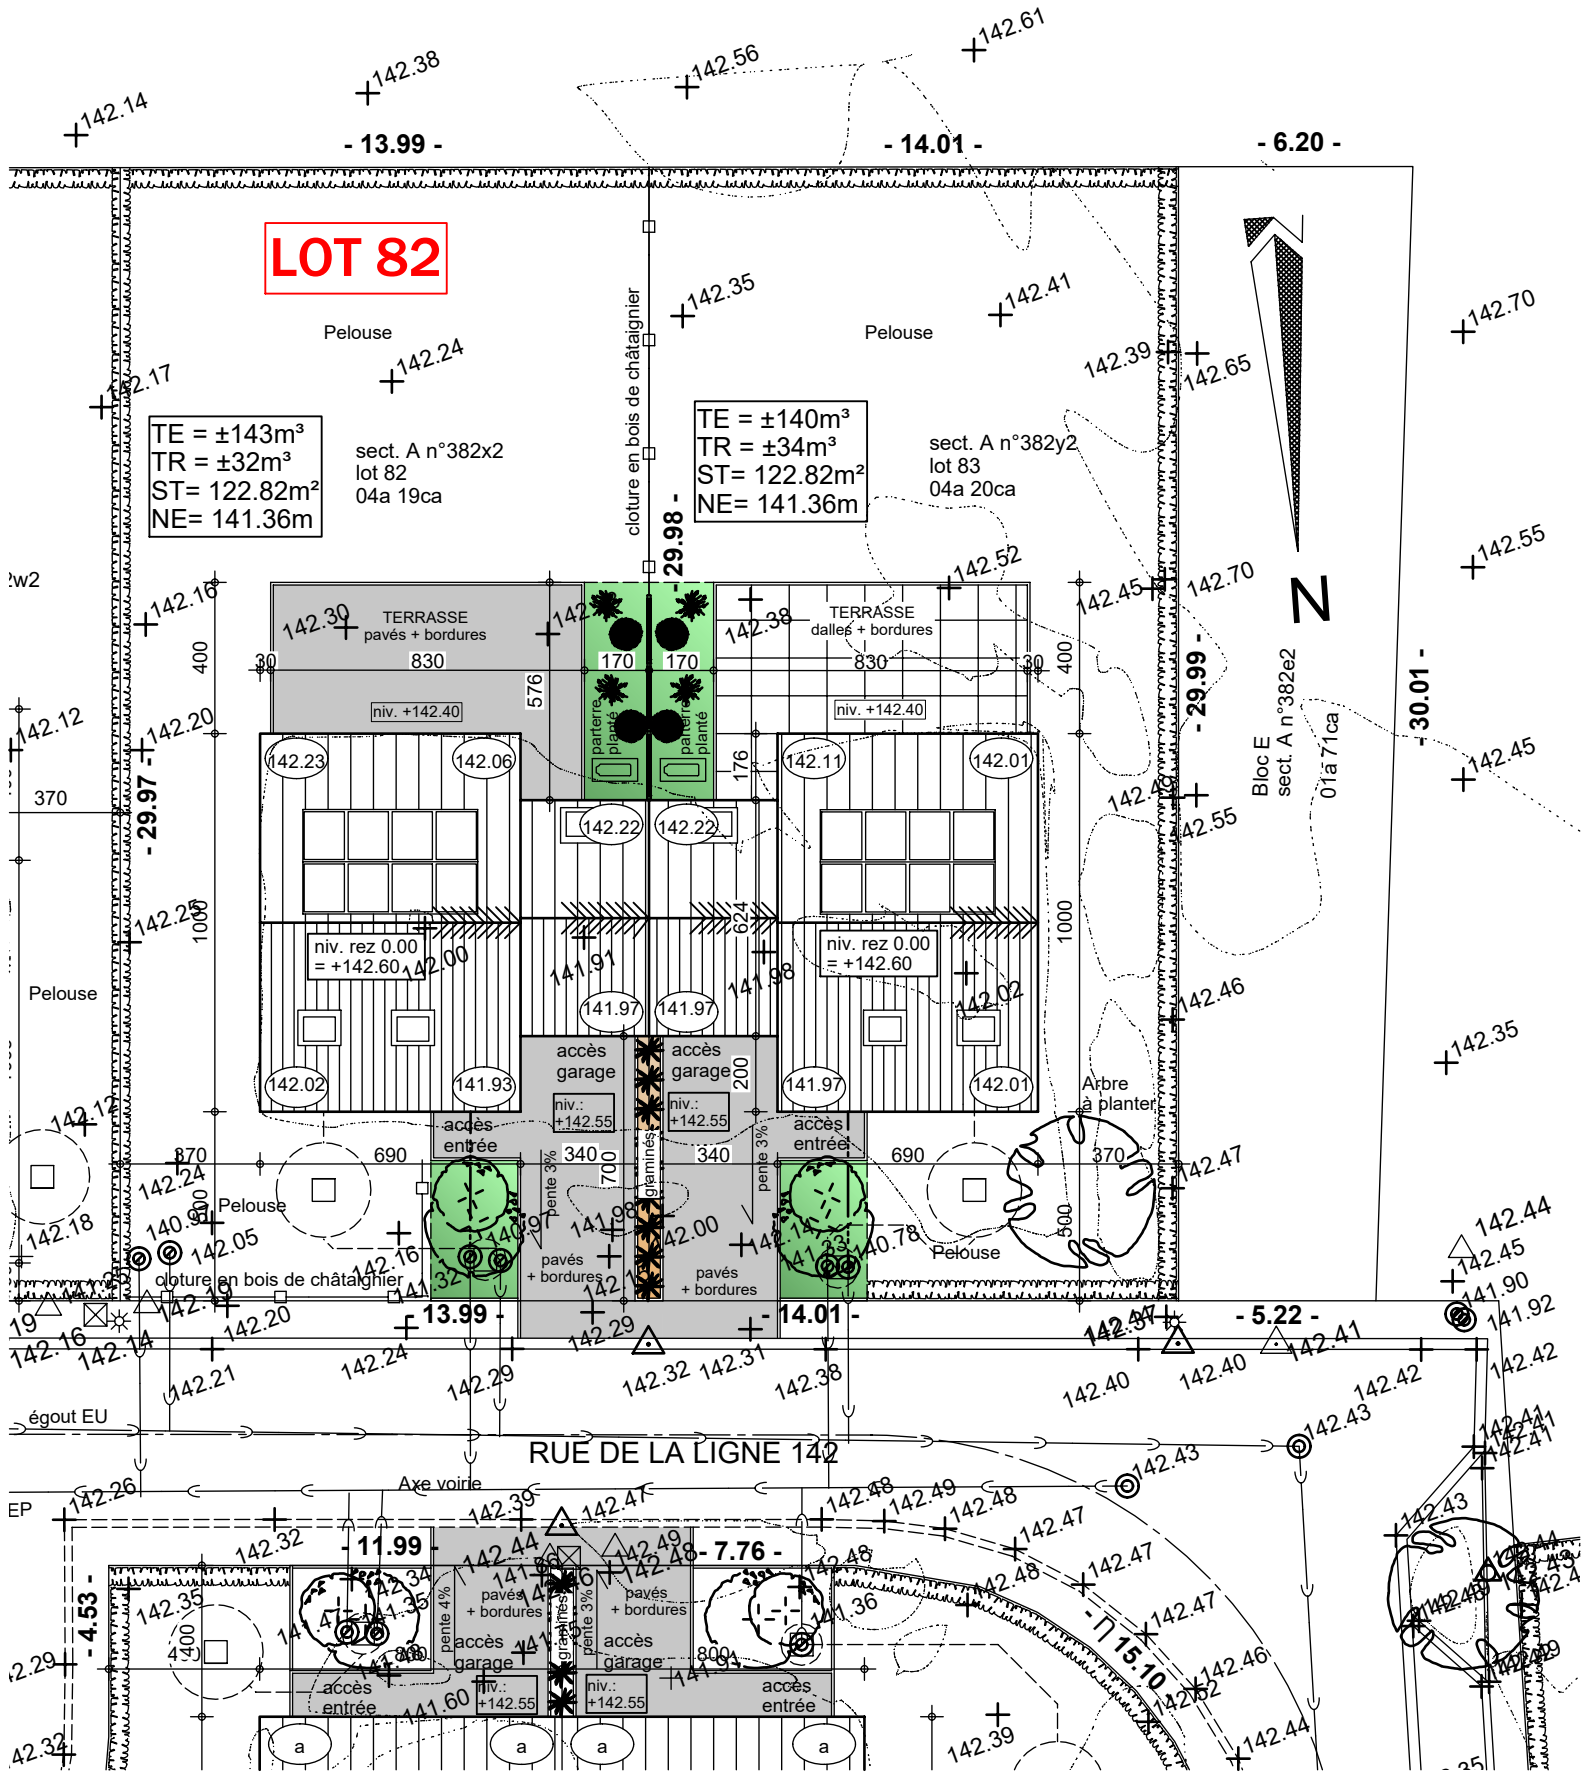


AP-TP-LES NOZILLES-lot 82-44570-03-EXT/DERE	
Date :	25/03/2025
Echelle :	1/200


Le présent projet reste la propriété de la S.A. THOMAS & PIRON. Il est protégé par la législation en matière de création et ne peut en aucun cas faire l'objet d'une copie même partielle sans l'autorisation de l'auteur.

Lotissement "Val des champs - Les Nozilles lot 82

Projet de construction d'une habitation à EGHEZEE

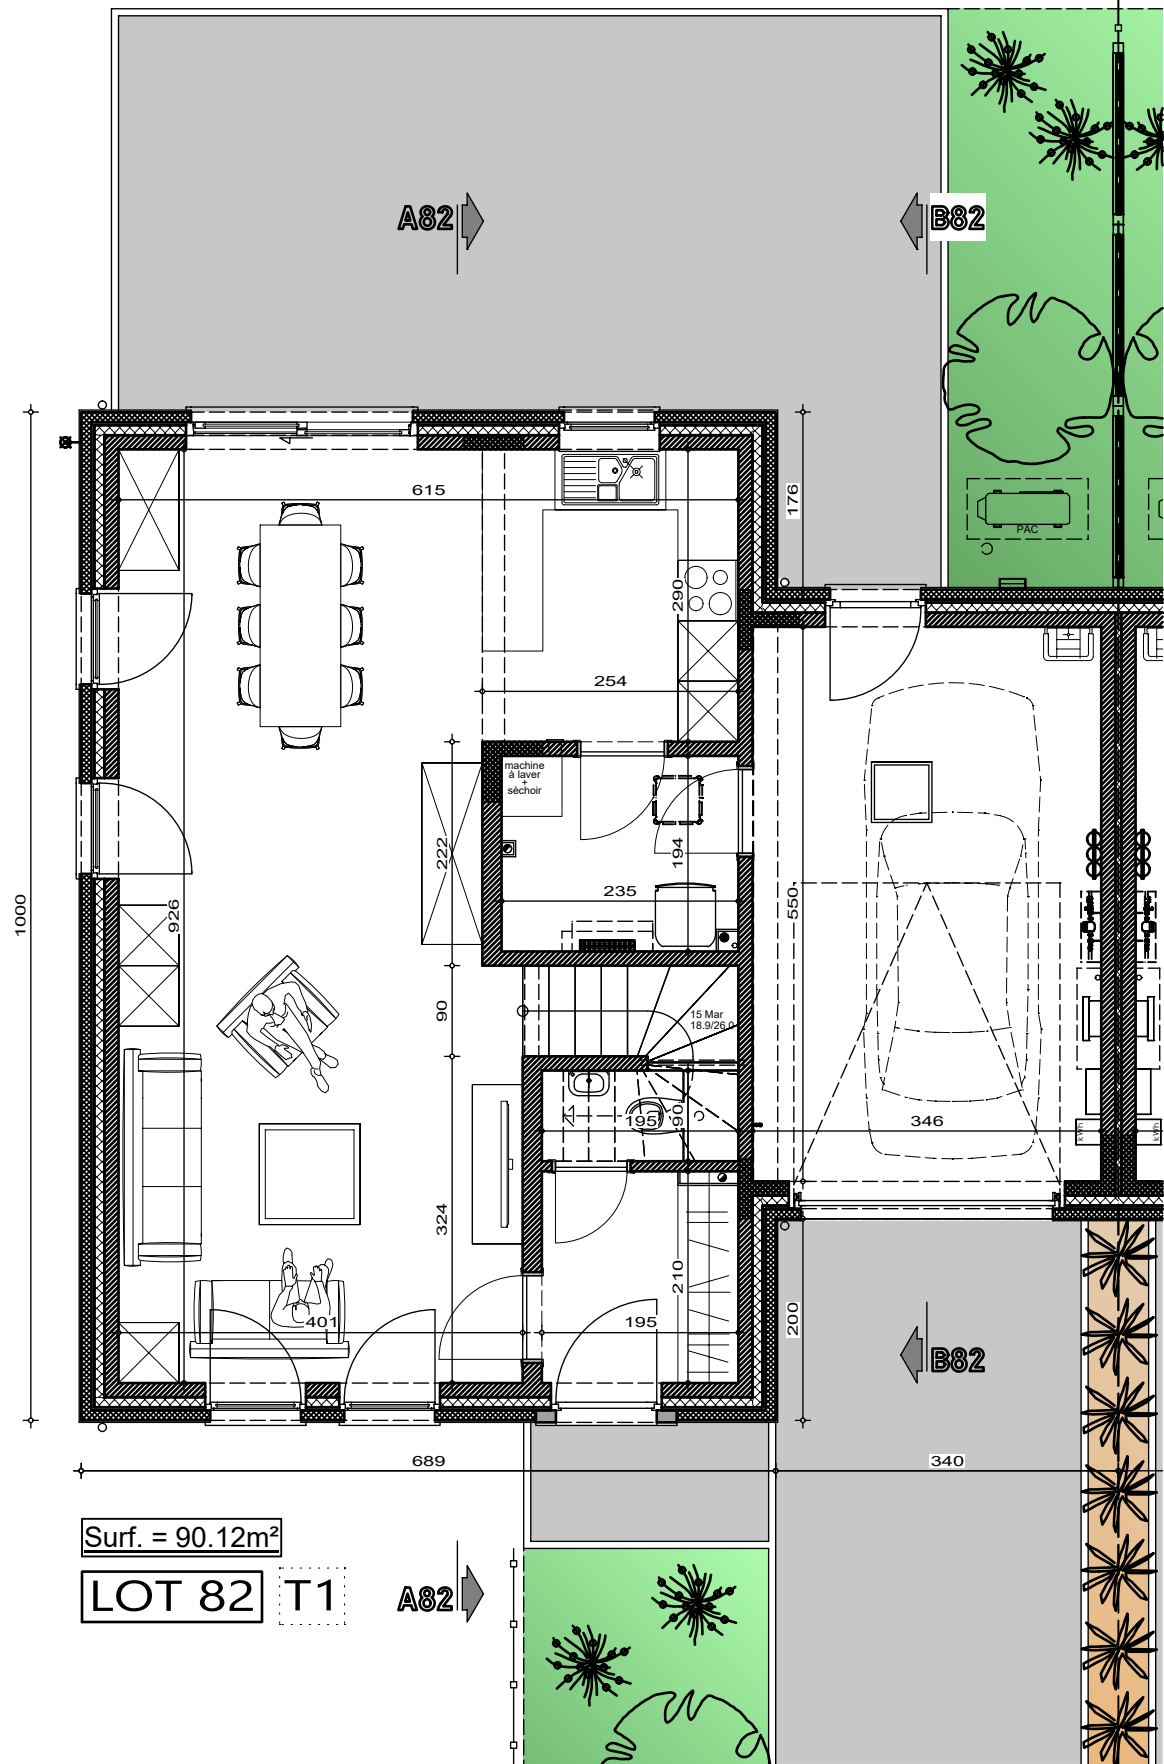

PLAN REZ-DE-CHAUSSE

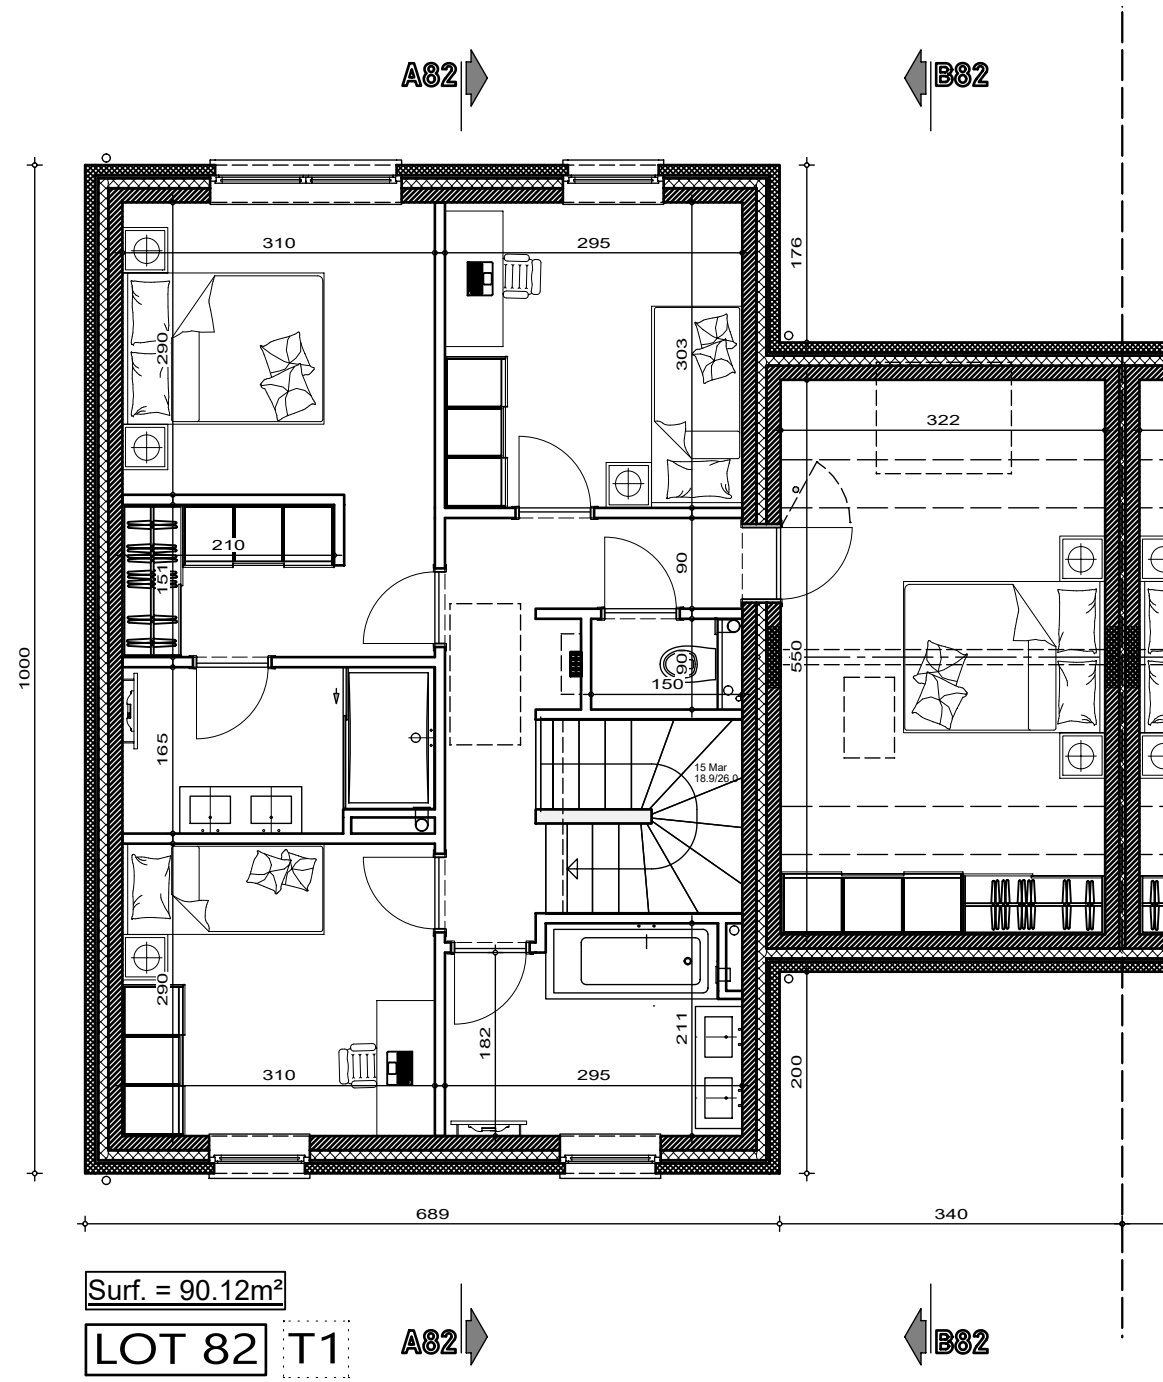

PLAN ETAGE



AP-TP-LES NOZILLES-lot 82-44570-03-EXT/DERE	
Date :	25/03/2025
Echelle :	1/75



Le présent projet reste la propriété de la S.A. THOMAS & PIRON. Il est protégé par la législation en matière de création et ne peut en aucun cas faire l'objet d'une copie même partielle sans l'autorisation de l'auteur.

Lotissement "Val des champs - Les Nozilles lot 82

Projet de construction d'une habitation à EGHEZEE

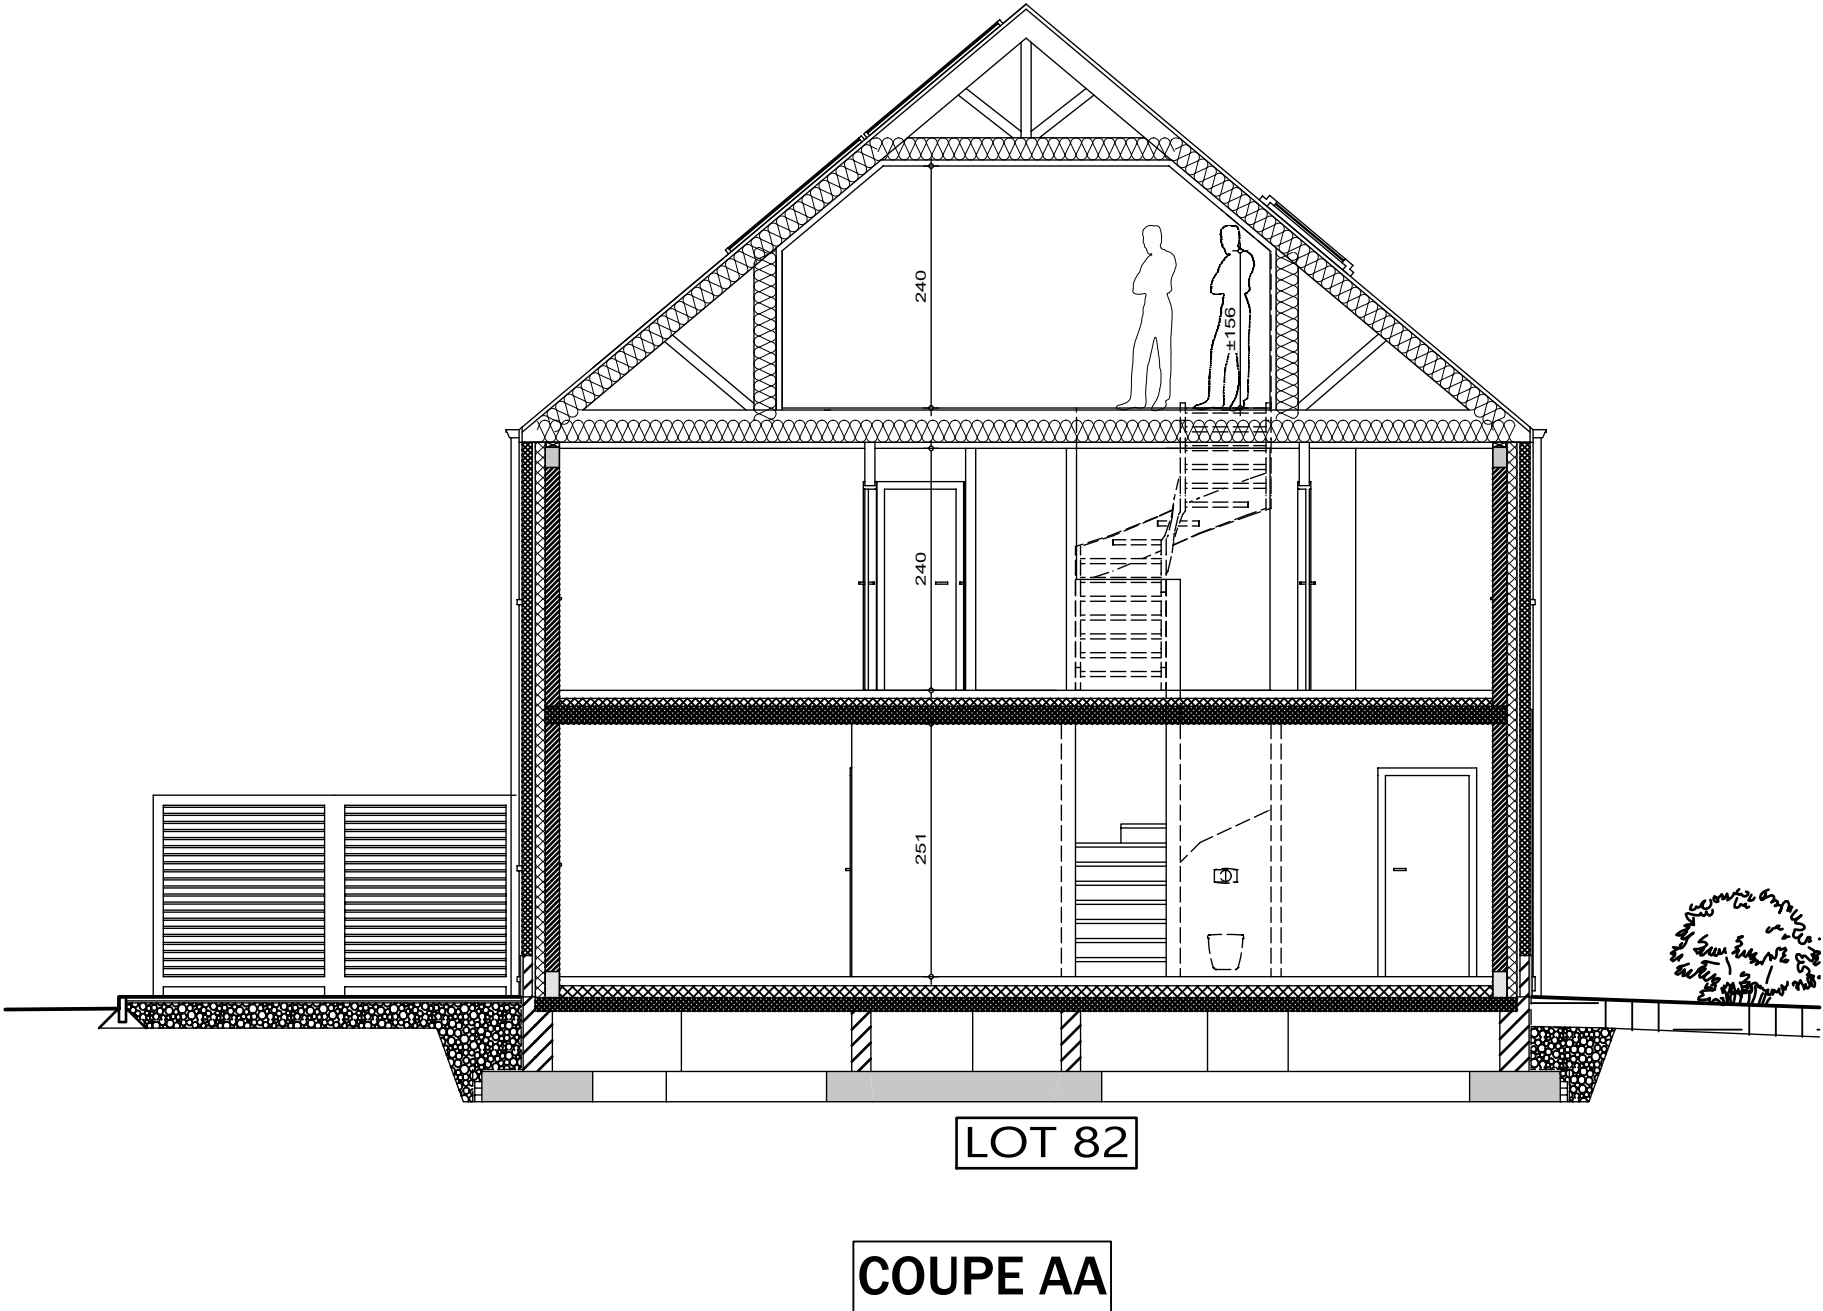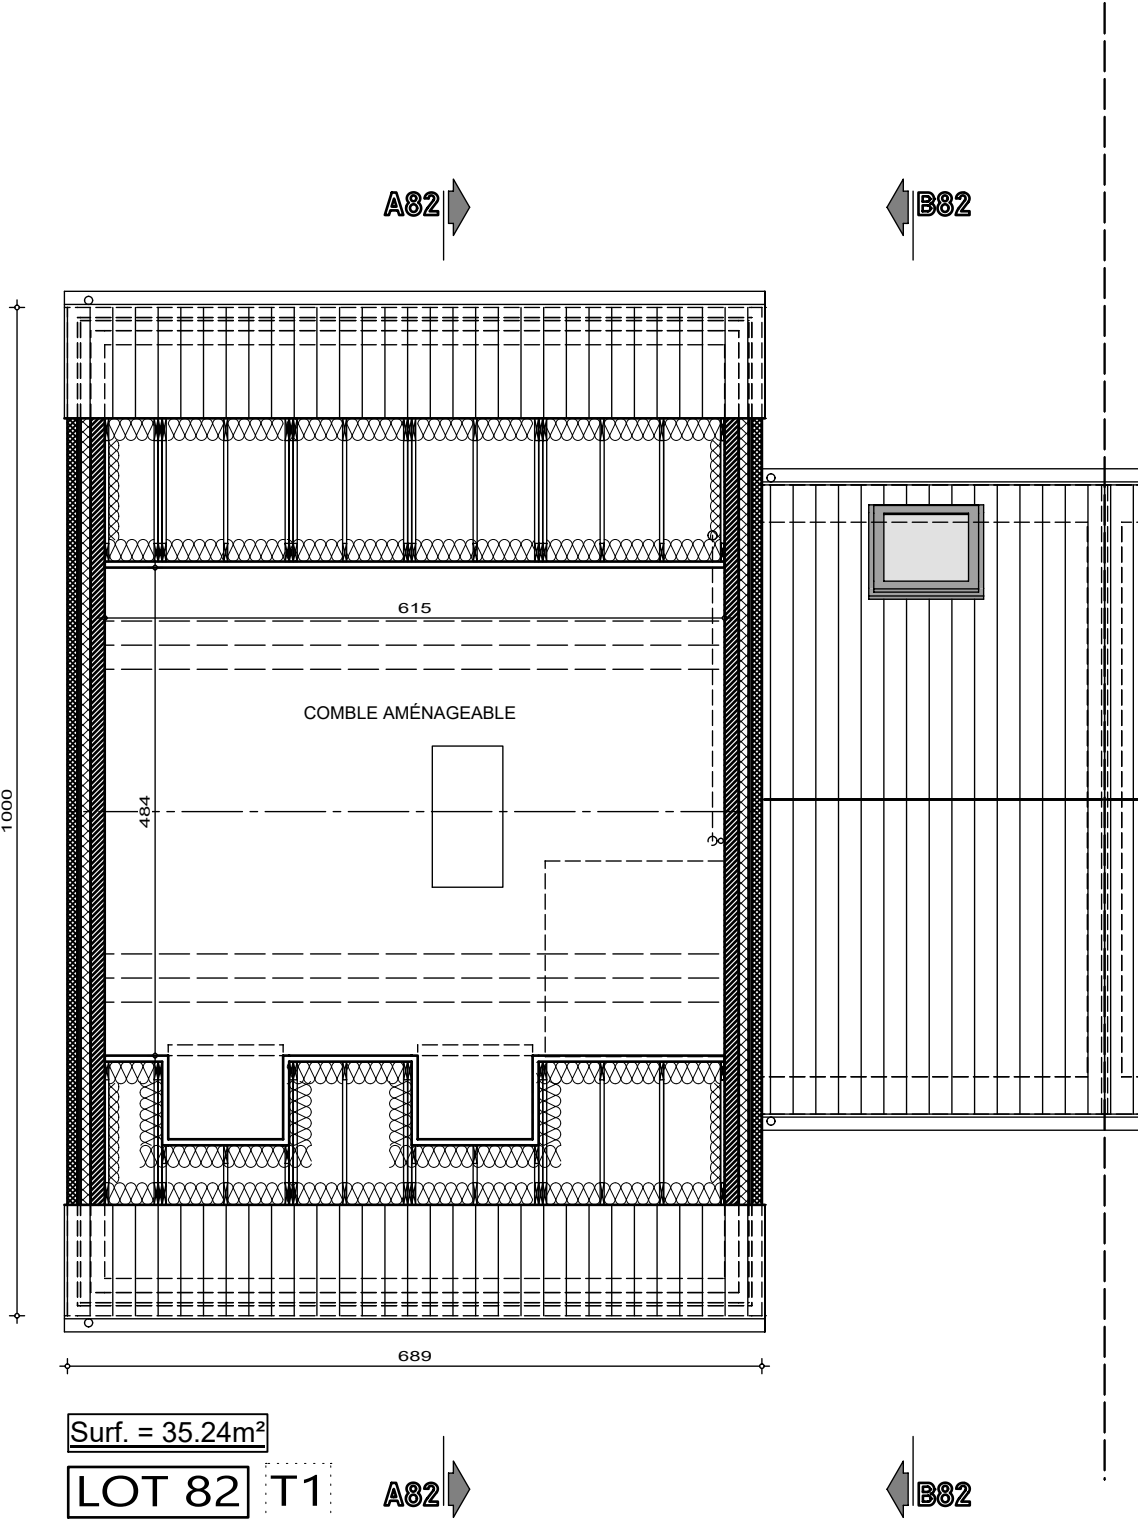


PLAN COMBLES

AP-TP-LES NOZILLES-lot 82-44570-03-EXT/DERE	
Date :	25/03/2025
Echelle :	1/75

Le présent projet reste la propriété de la S.A. THOMAS & PIRON. Il est protégé par la législation en matière de création et ne peut en aucun cas faire l'objet d'une copie même partielle sans l'autorisation de l'auteur.


Lotissement "Val des champs - Les Nozilles lot 82

Projet de construction d'une habitation à EGHEZEE

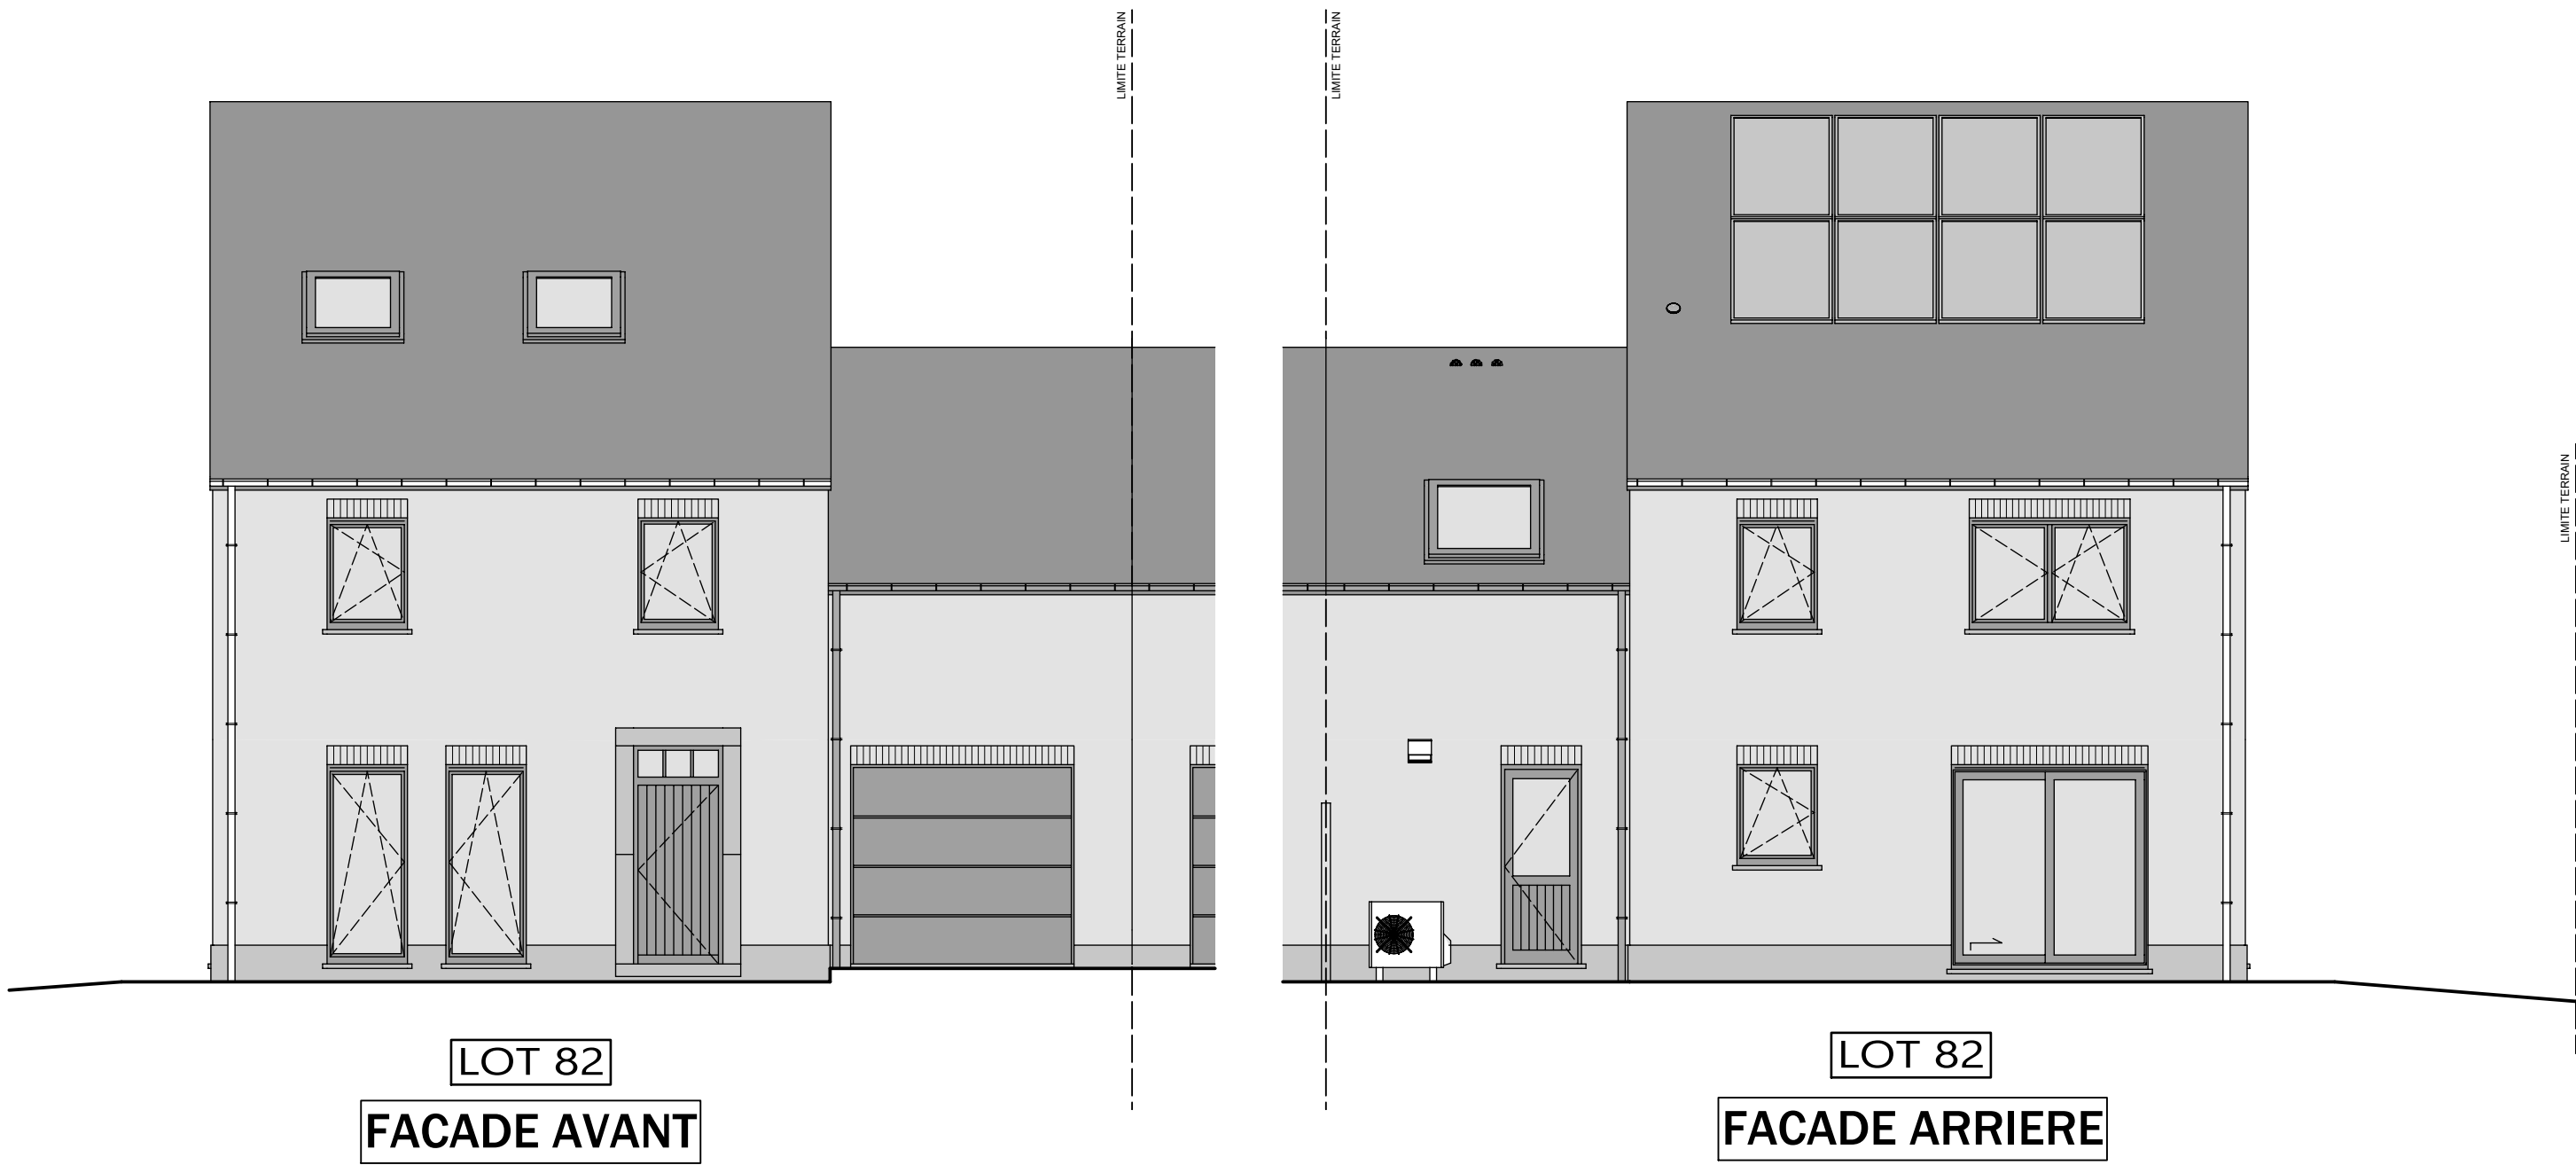


Lotissement "Val des champs - Les Nozilles lot 82

Projet de construction d'une habitation à EGHEZEE

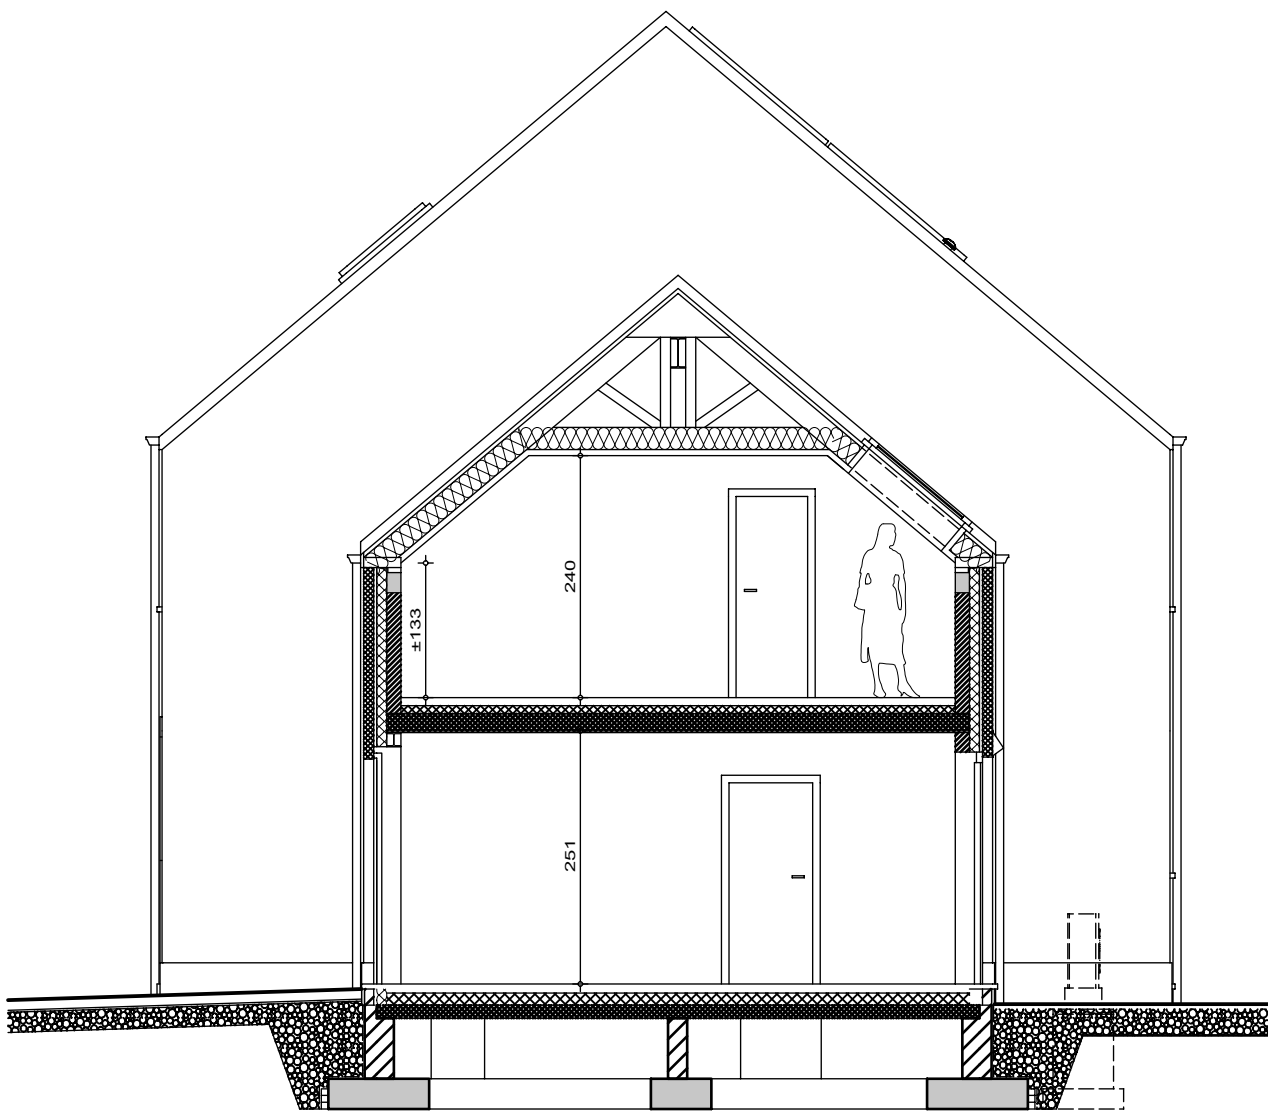

LOT 82
COUPE BB

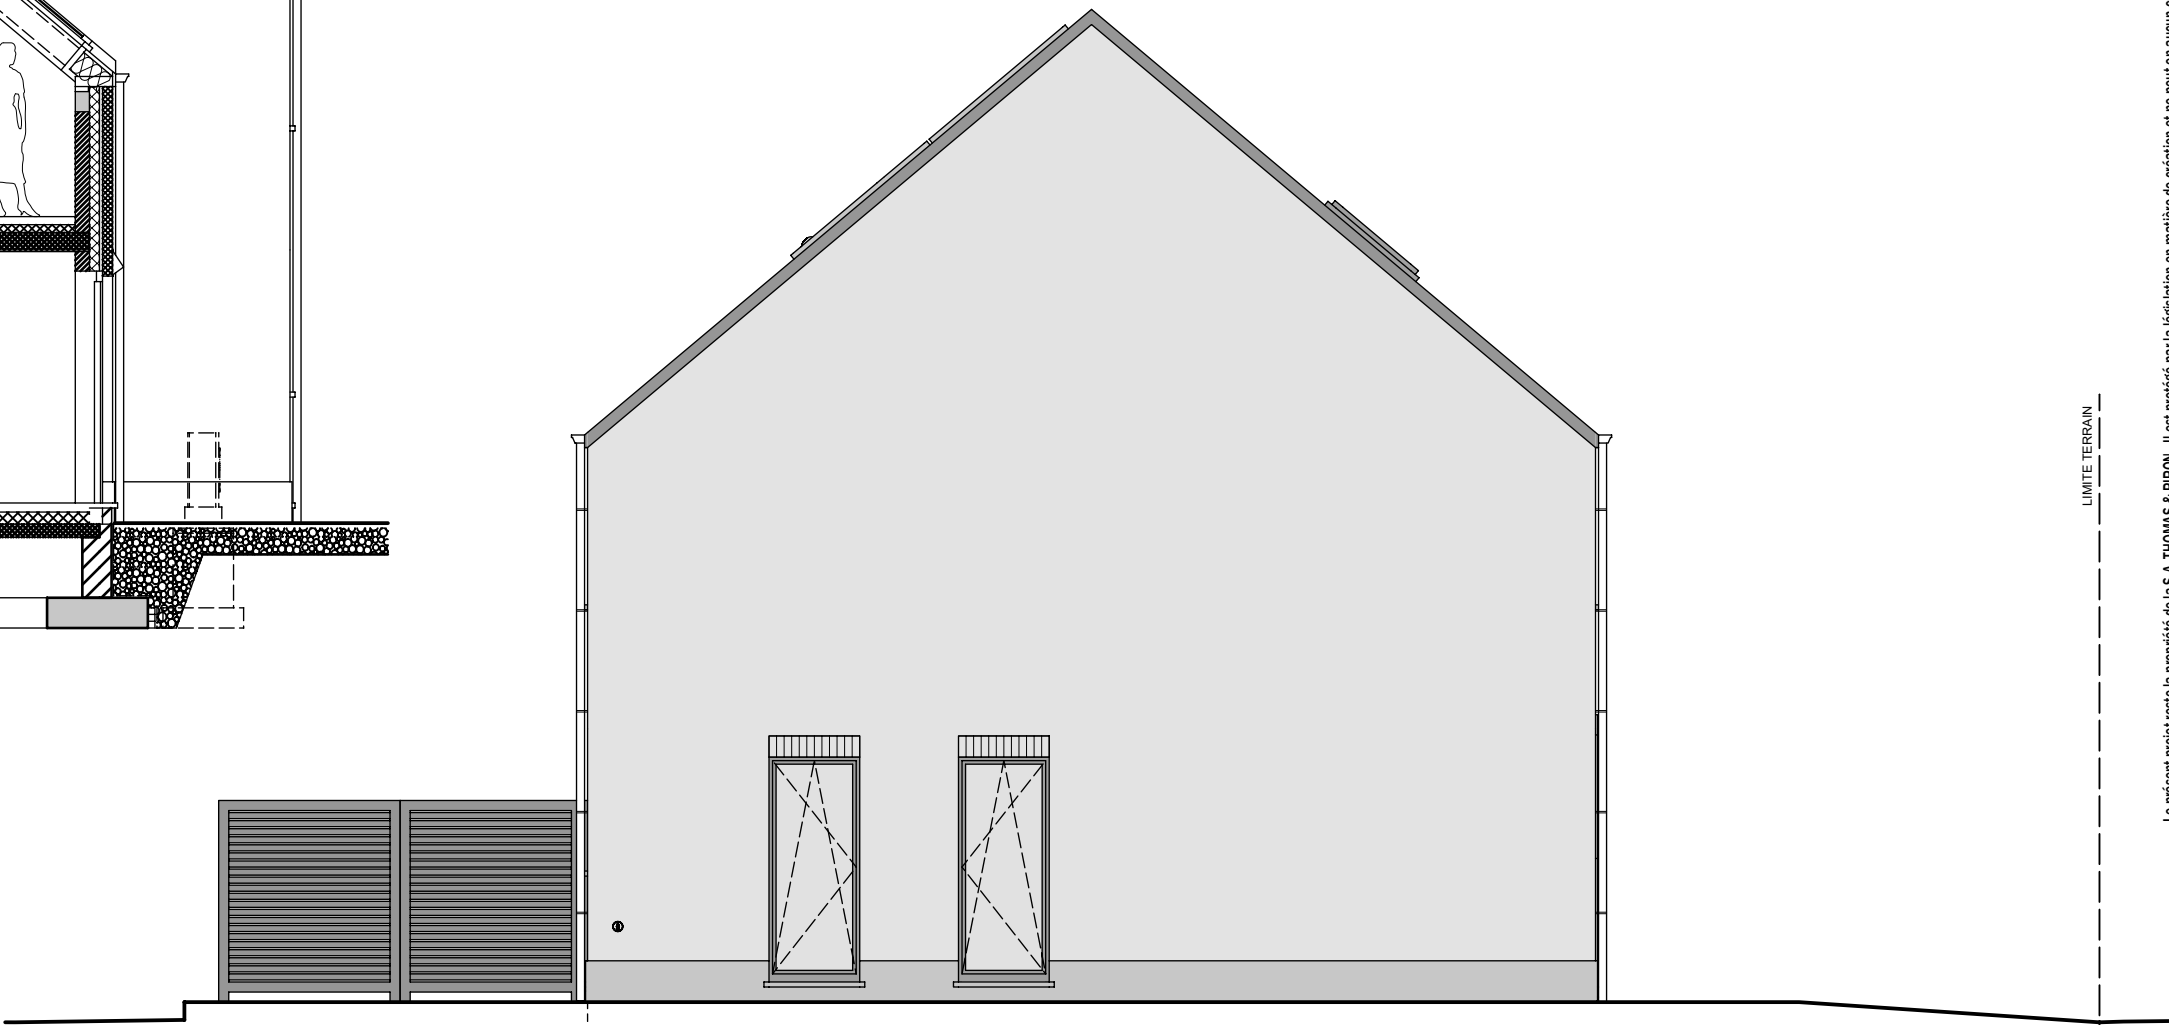

LOT 82
PIGNON GAUCHE



AP-TP-LES NOZILLES-lot 82-44570-03-EXT/DERE	
Date :	25/03/2025
Echelle :	1/75

Le présent projet reste la propriété de la S.A. THOMAS & PIRON . Il est protégé par la législation en matière de création et ne peut en aucun cas faire l'objet d'une copie même partielle sans l'autorisation de l'auteur .