


Lotissement "Val des champs - Les Nozilles lot 83

Projet de construction d'une habitation à EGHEZEE


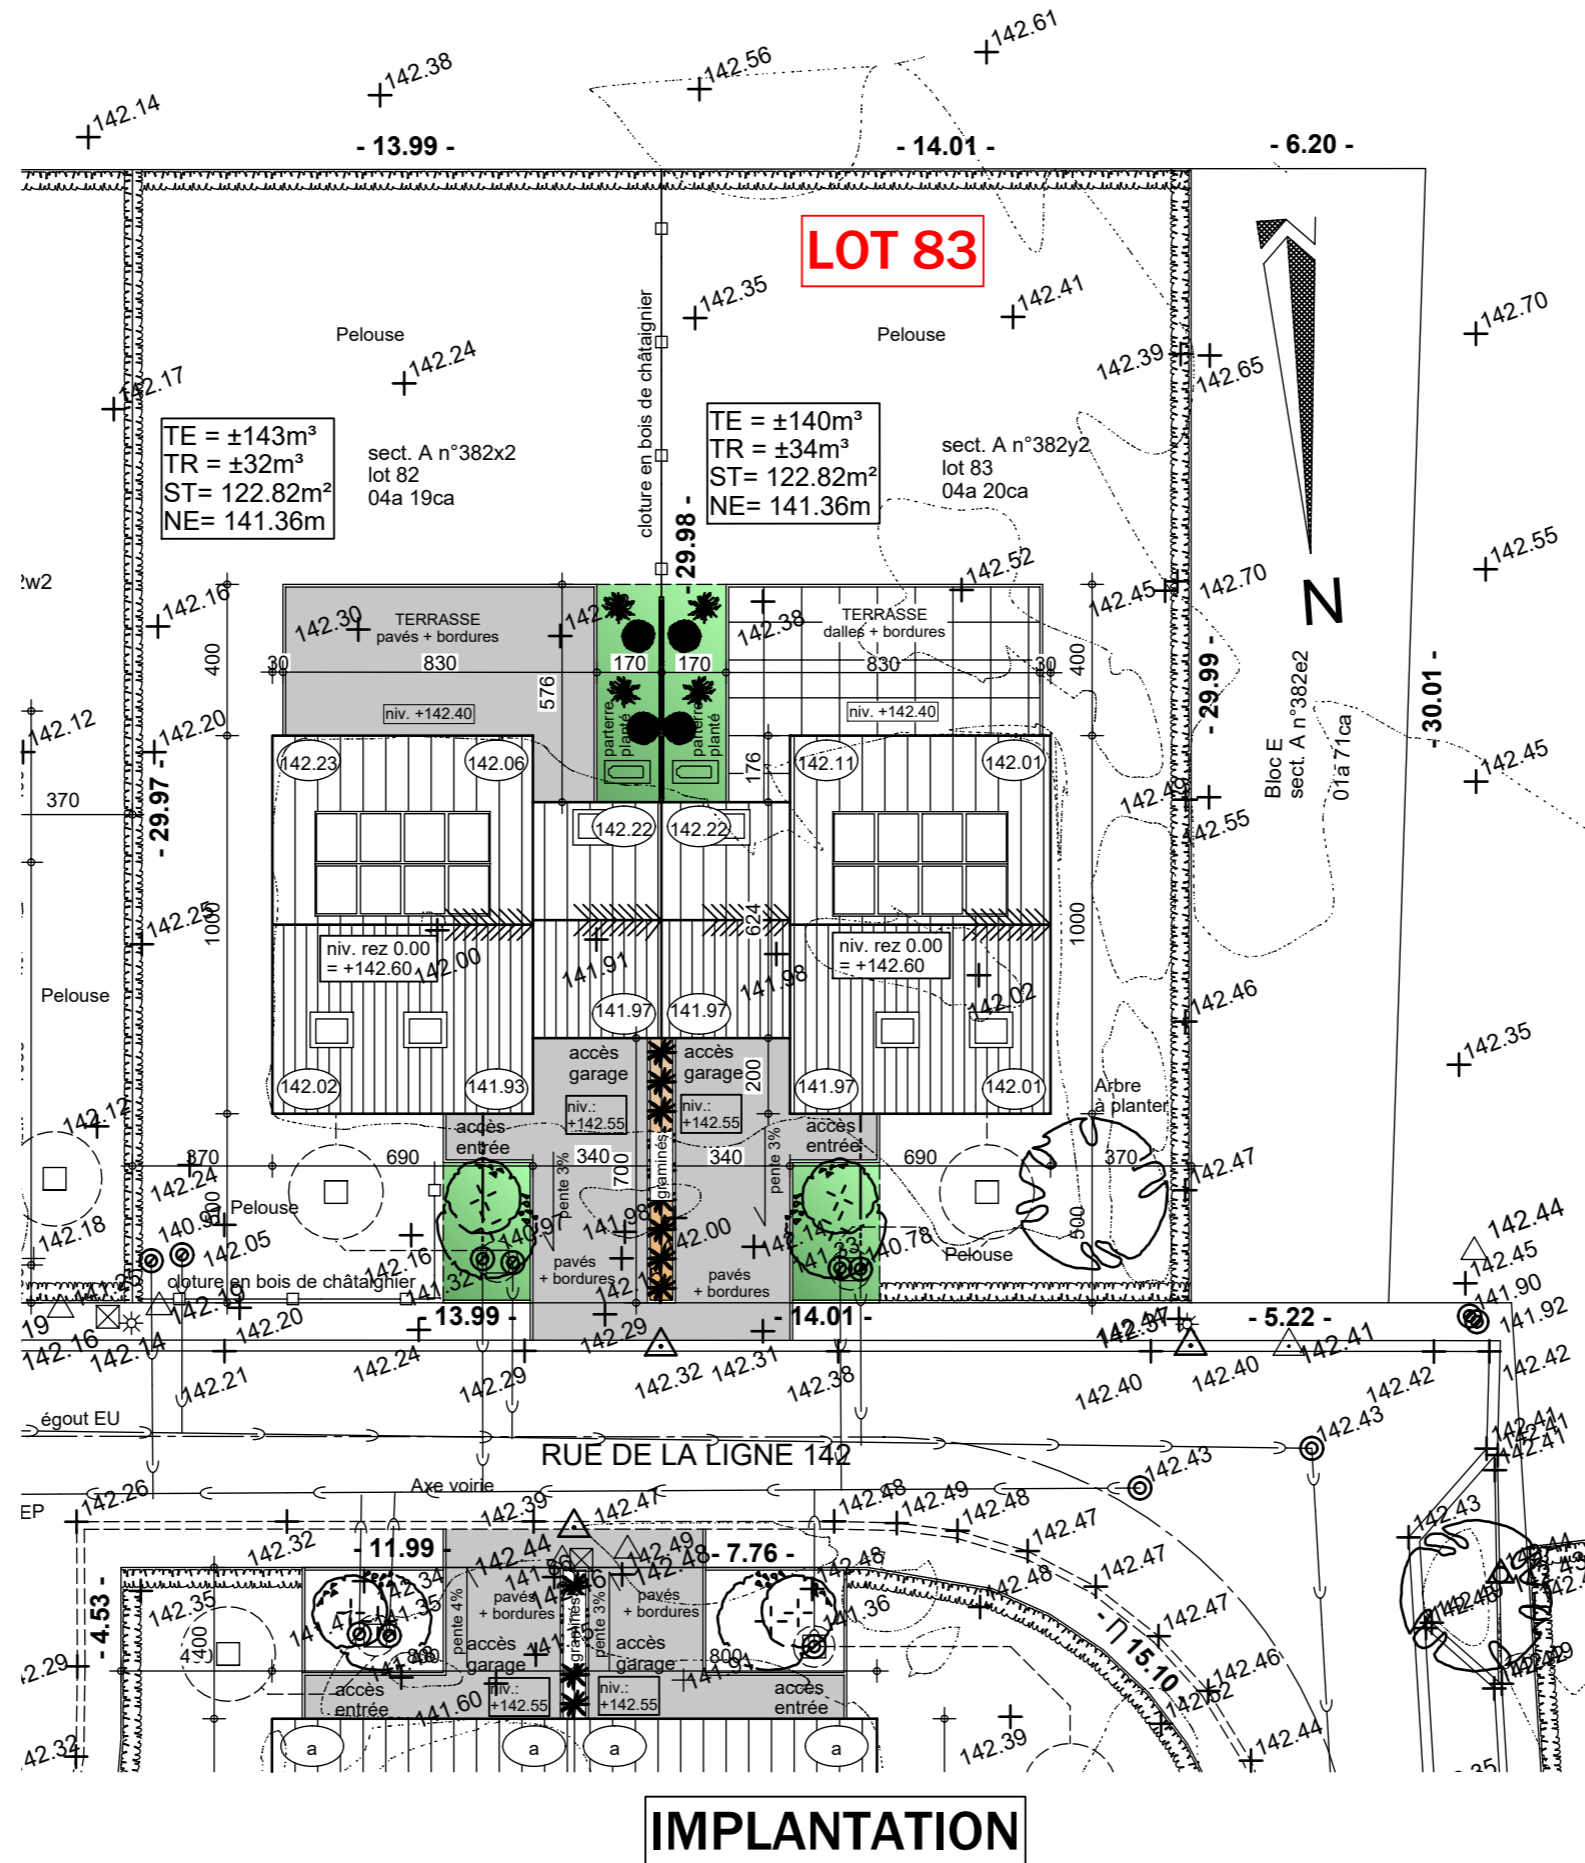


AP-TP-LES NOZILLES-lot 83-44571-03-EXT/DERE	
Date :	25/03/2025
Echelle :	1/200

Le présent projet reste la propriété de la S.A. THOMAS & PIRON. Il est protégé par la législation en matière de création et ne peut en aucun cas faire l'objet d'une copie même partielle sans l'autorisation de l'auteur.

Lotissement "Val des champs - Les Nozilles lot 83

Projet de construction d'une habitation à EGHEZEE

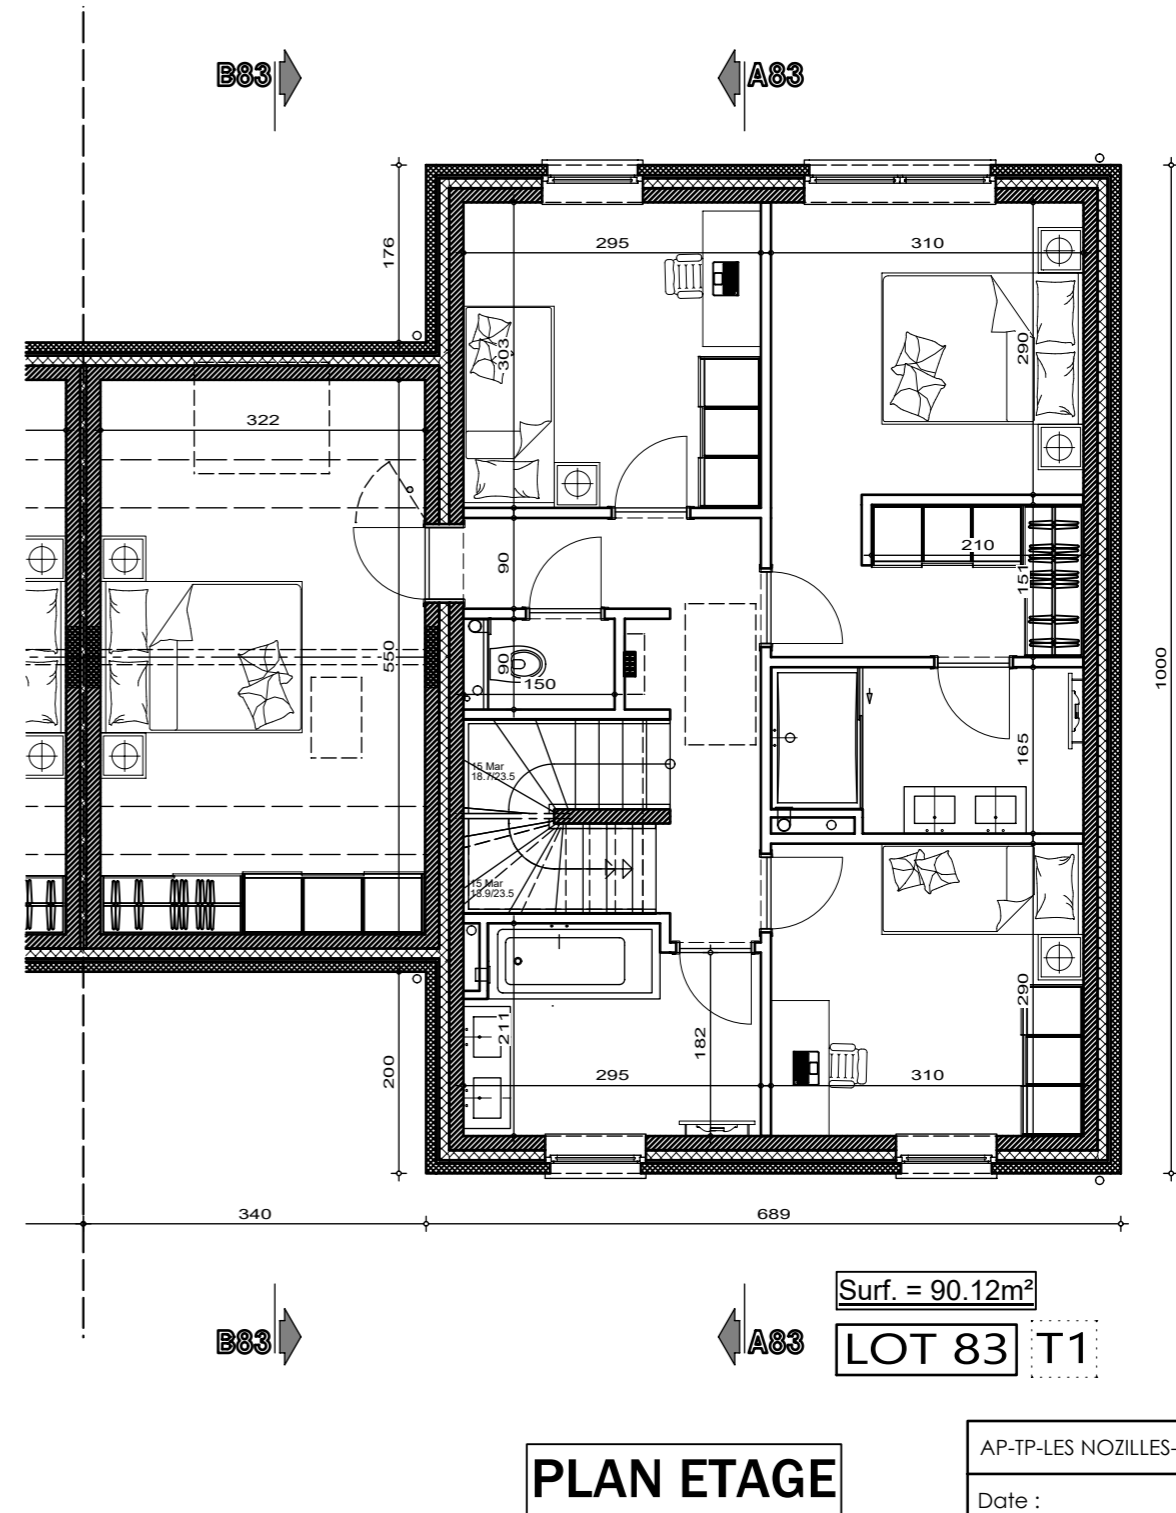
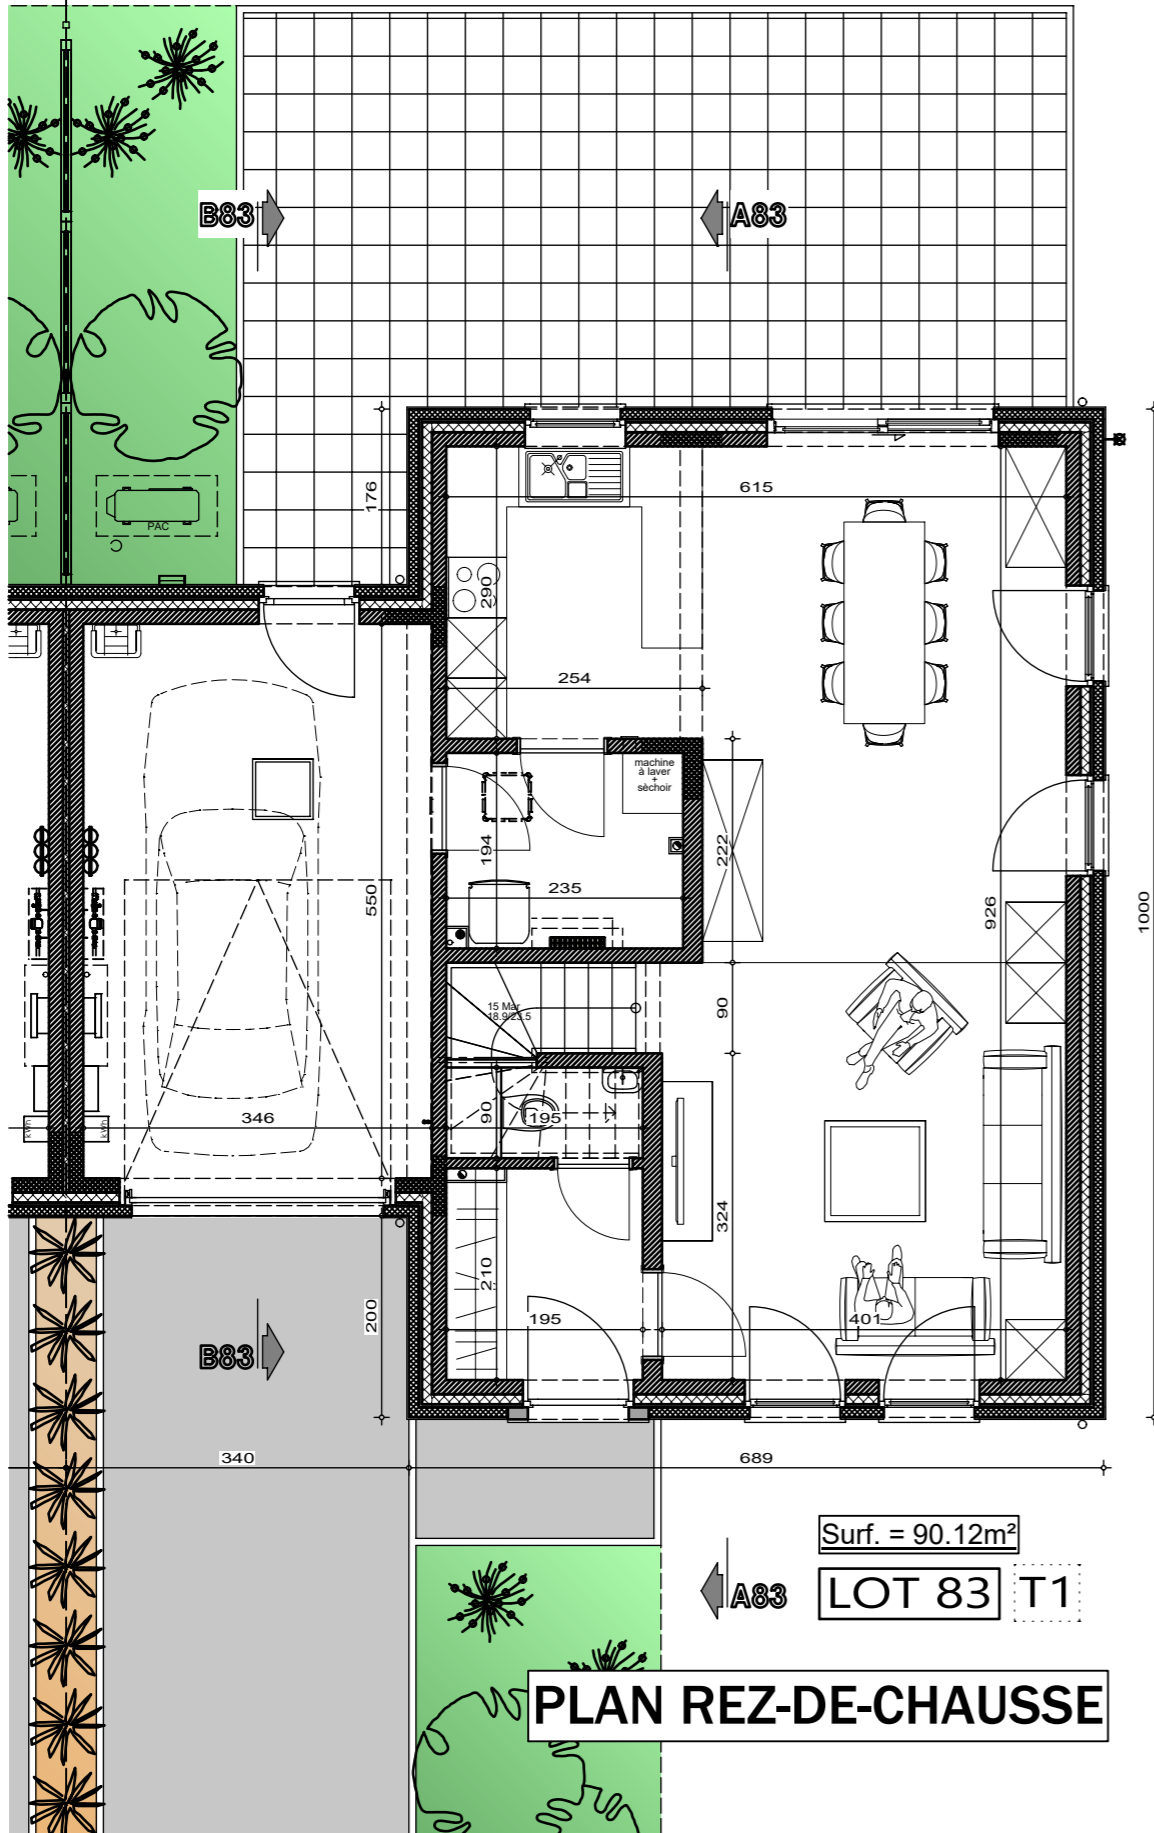


AP-TP-LES NOZILLES-lot 83-44571-03-EXT/DERE
Date : 25/03/2025
Echelle : 1/75



Lotissement "Val des champs - Les Nozilles lot 83

Projet de construction d'une habitation à EGHEZEE

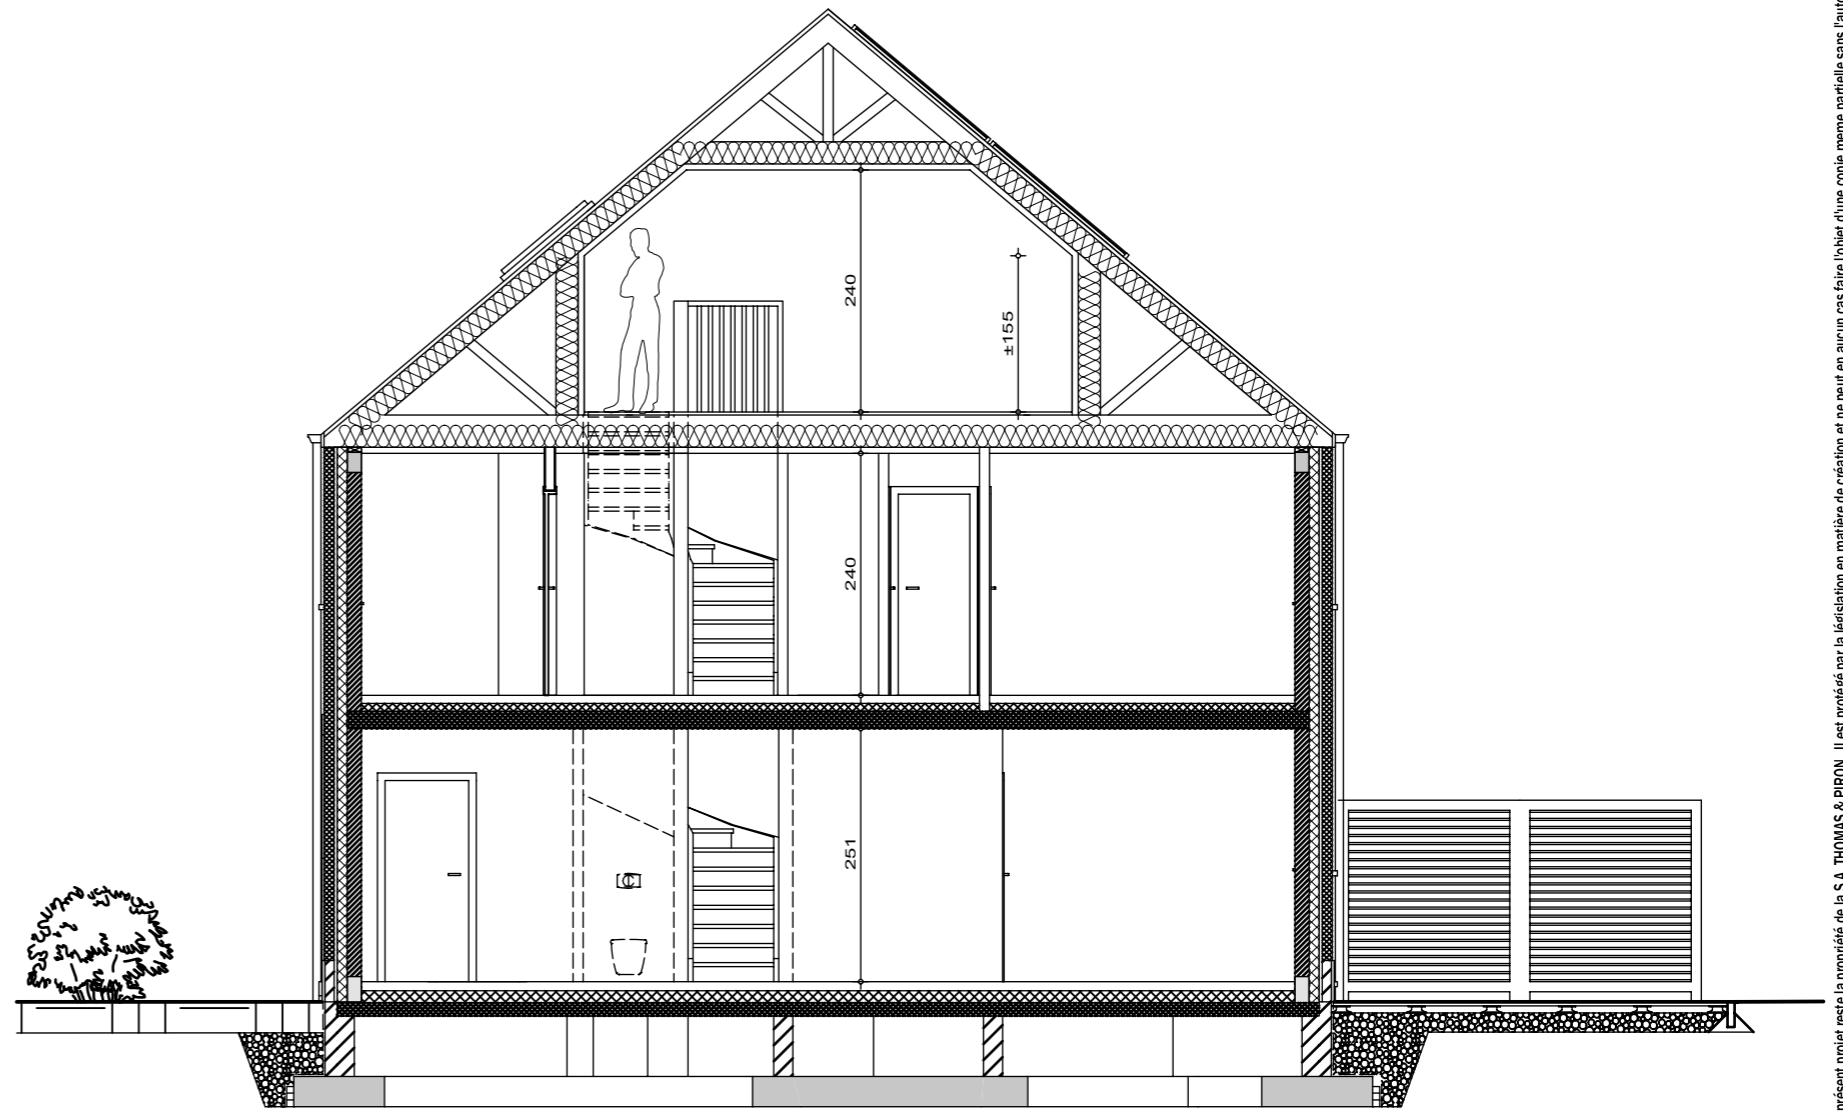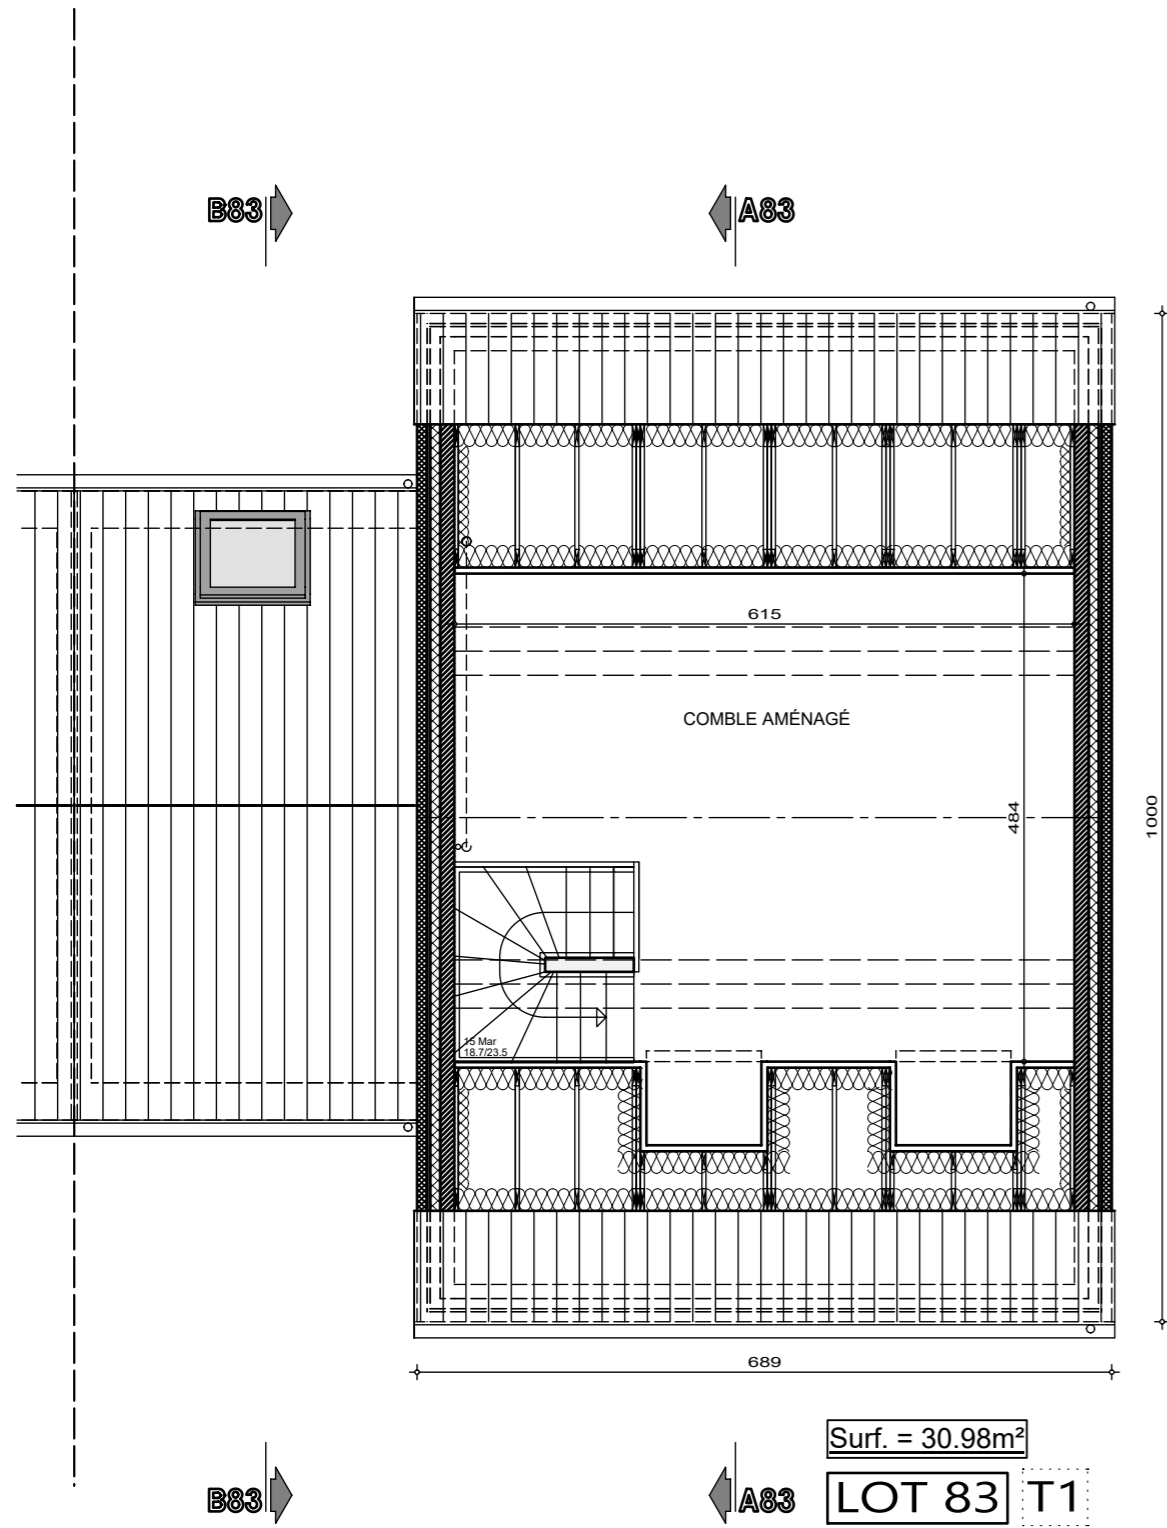

PLAN COMBLES

AP-TP-LES NOZILLES-lot 83-44571-03-EXT/DERE	
Date :	25/03/2025
Echelle :	1/75

Lotissement "Val des champs - Les Nozilles lot 83

Projet de construction d'une habitation à EGHEZEE



LOT 83

FACADE AVANT



LOT 83

FACADE ARRIERE

Le présent projet reste la propriété de la S.A. THOMAS & PIRON. Il est protégé par la législation en matière de création et ne peut en aucun cas faire l'objet d'une copie même partielle sans l'autorisation de l'auteur.



AP-TP-LES NOZILLES-lot 83-44571-03-EXT/DERE	
Date :	25/03/2025
Echelle :	1/75


Lotissement "Val des champs - Les Nozilles lot 83

Projet de construction d'une habitation à EGHEZEE



LOT 83

PIGNON DROIT

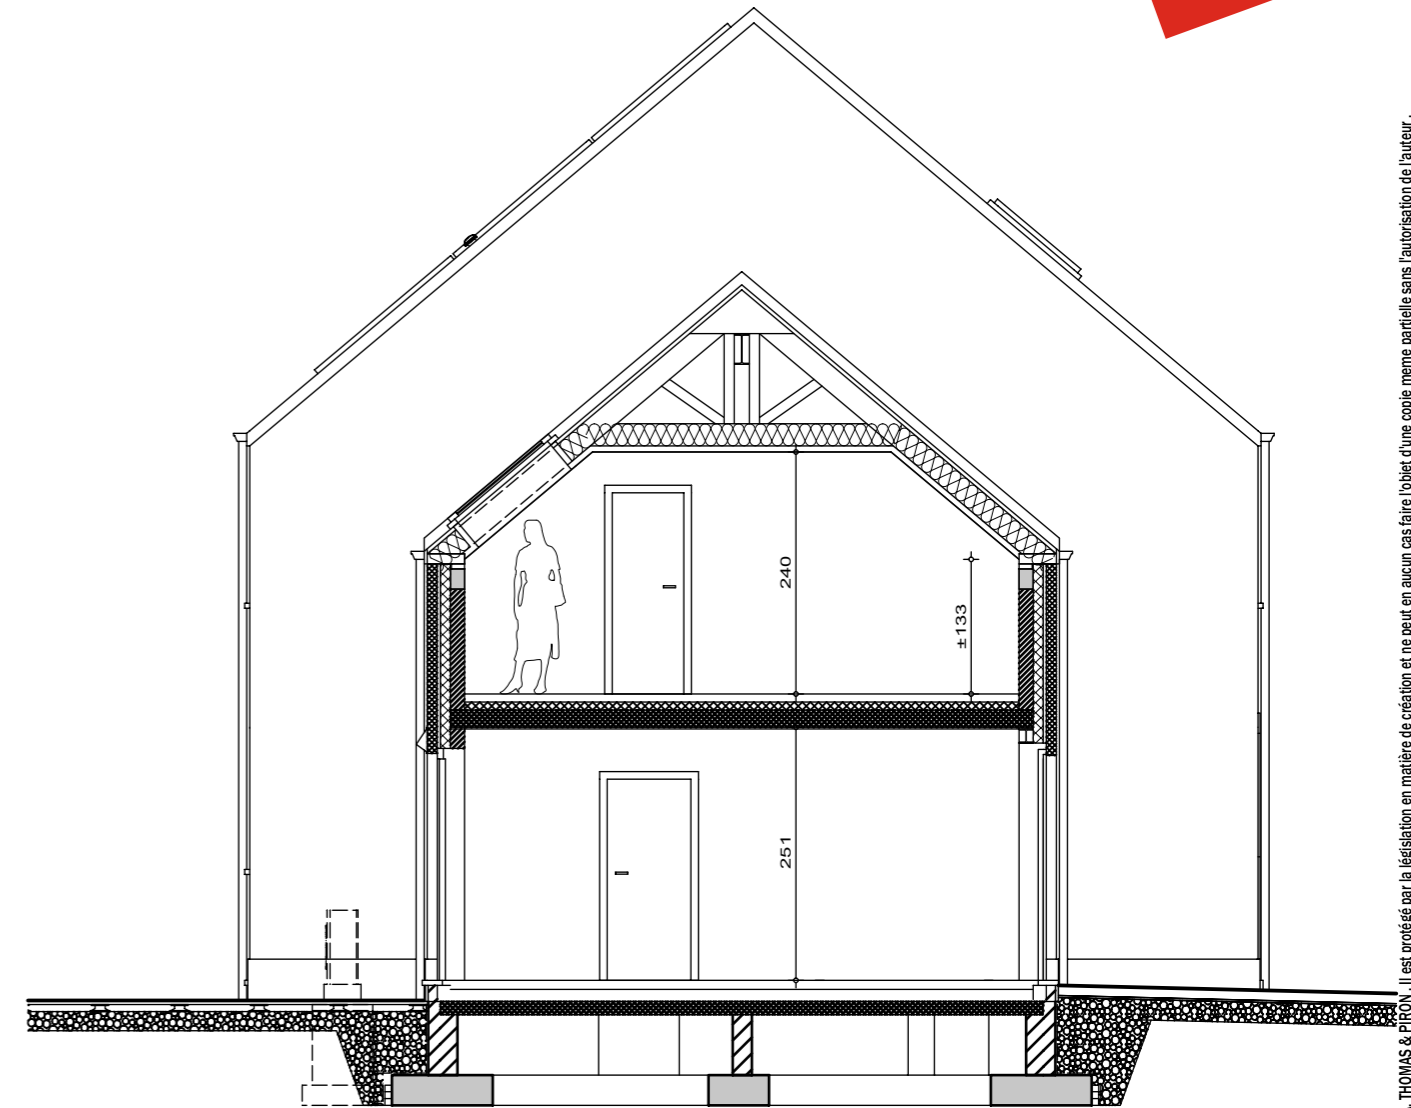

LOT 83

COUPE BB

Le présent projet reste la propriété de la S.A. THOMAS & PIRON. Il est protégé par la législation en matière de création et ne peut en aucun cas faire l'objet d'une copie même partielle sans l'autorisation de l'auteur.



AP-TP-LES NOZILLES-lot 83-44571-03-EXT/DERE	
Date :	25/03/2025
Echelle :	1/75