

Lotissement "Val des champs - Les Nozilles lot 86

Projet de construction d'une habitation à EGHEZEE



IMPLANTATION




AP-TP-LES NOZILLES-lot 86-44574-02-EXT/DERE	
Date :	25/03/2025
Echelle :	1/250

Le présent projet reste la propriété de la S.A. THOMAS & PIRON. Il est protégé par la législation en matière de création et ne peut en aucun cas faire l'objet d'une copie même partielle sans l'autorisation de l'auteur.


Lotissement "Val des champs - Les Nozilles lot 86

Projet de construction d'une habitation à EGHEZEE

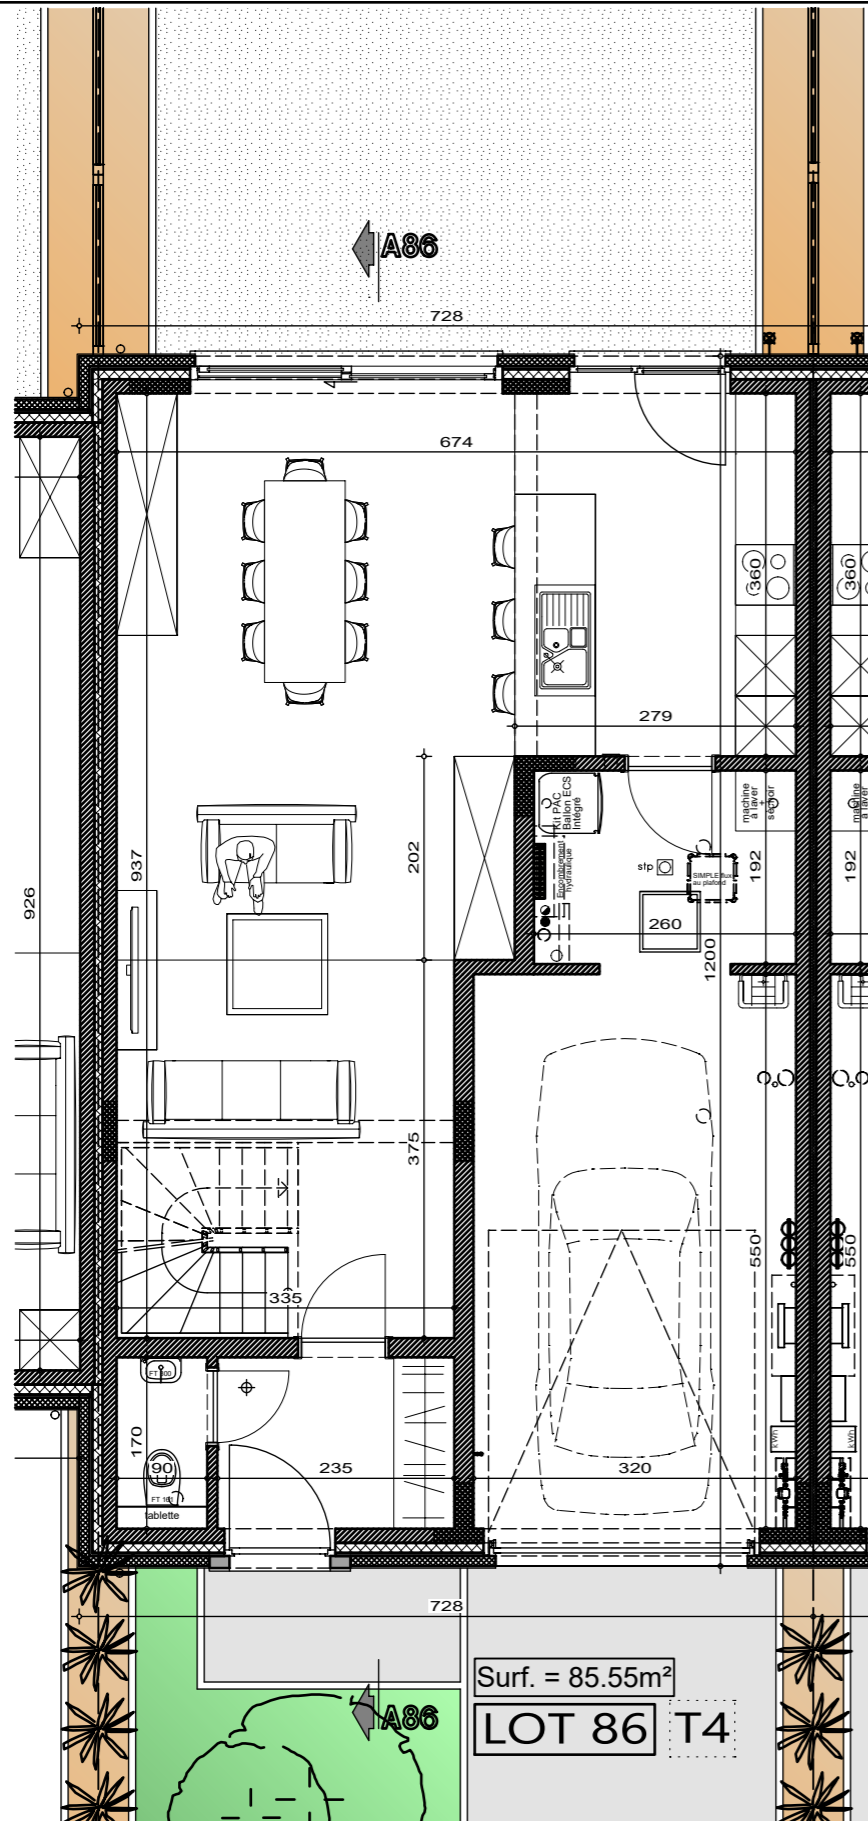

Surf. = 85.55m²
LOT 86 T4

PLAN REZ-DE-CHAUSSE

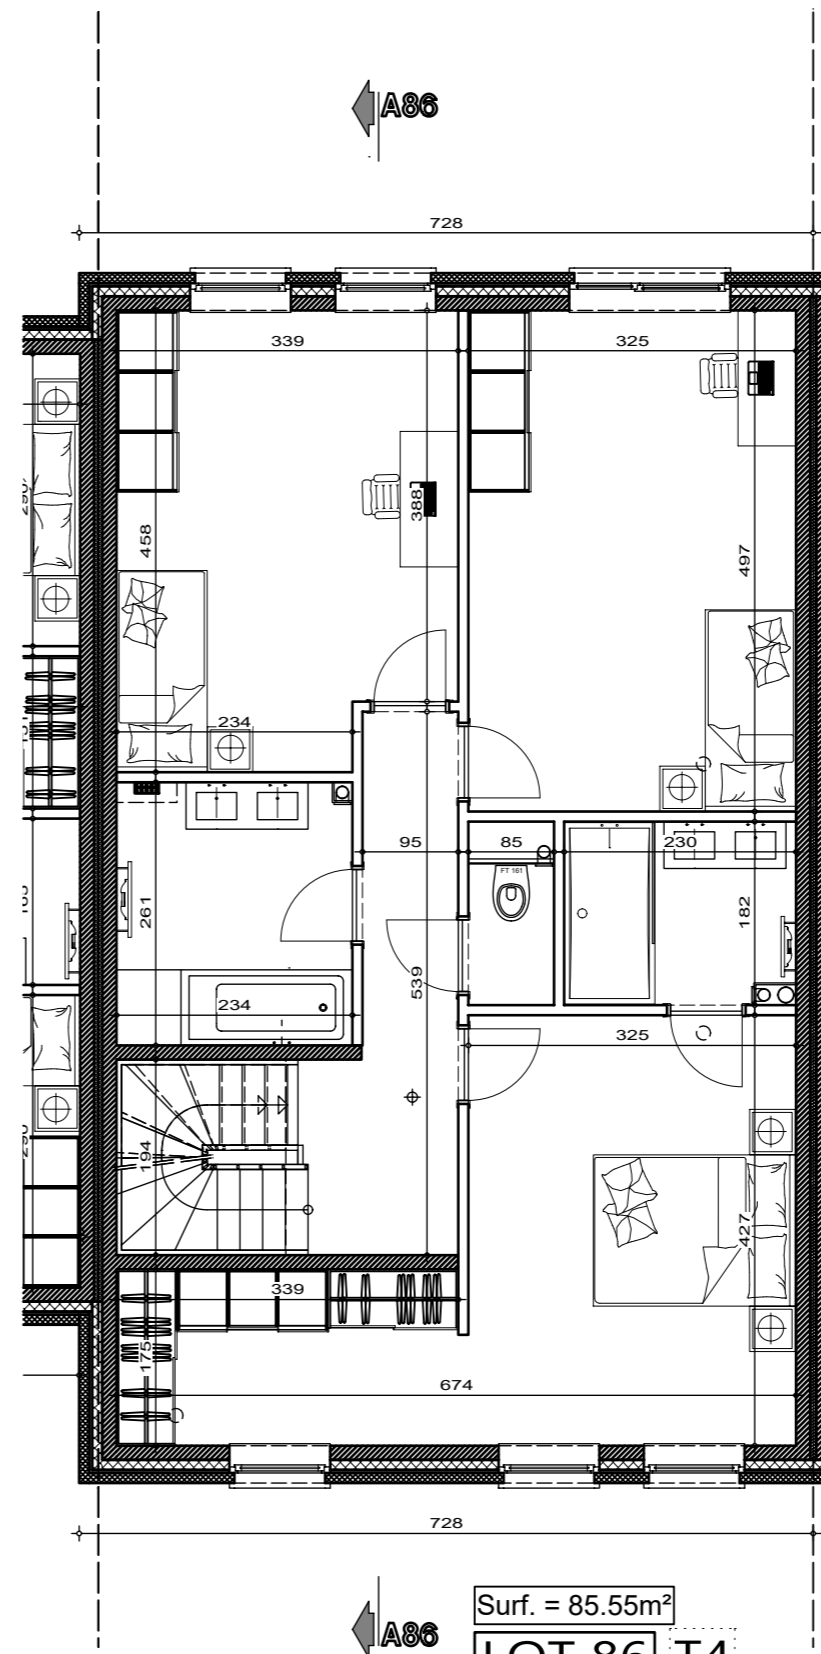

Surf. = 85.55m²
LOT 86 T4


PLAN ETAGE



AP-TP-LES NOZILLES-lot 86-44574-02-EXT/DERE
Date : 25/03/2025
Echelle : 1/75

Lotissement "Val des champs - Les Nozilles lot 86


Projet de construction d'une habitation à EGHEZEE

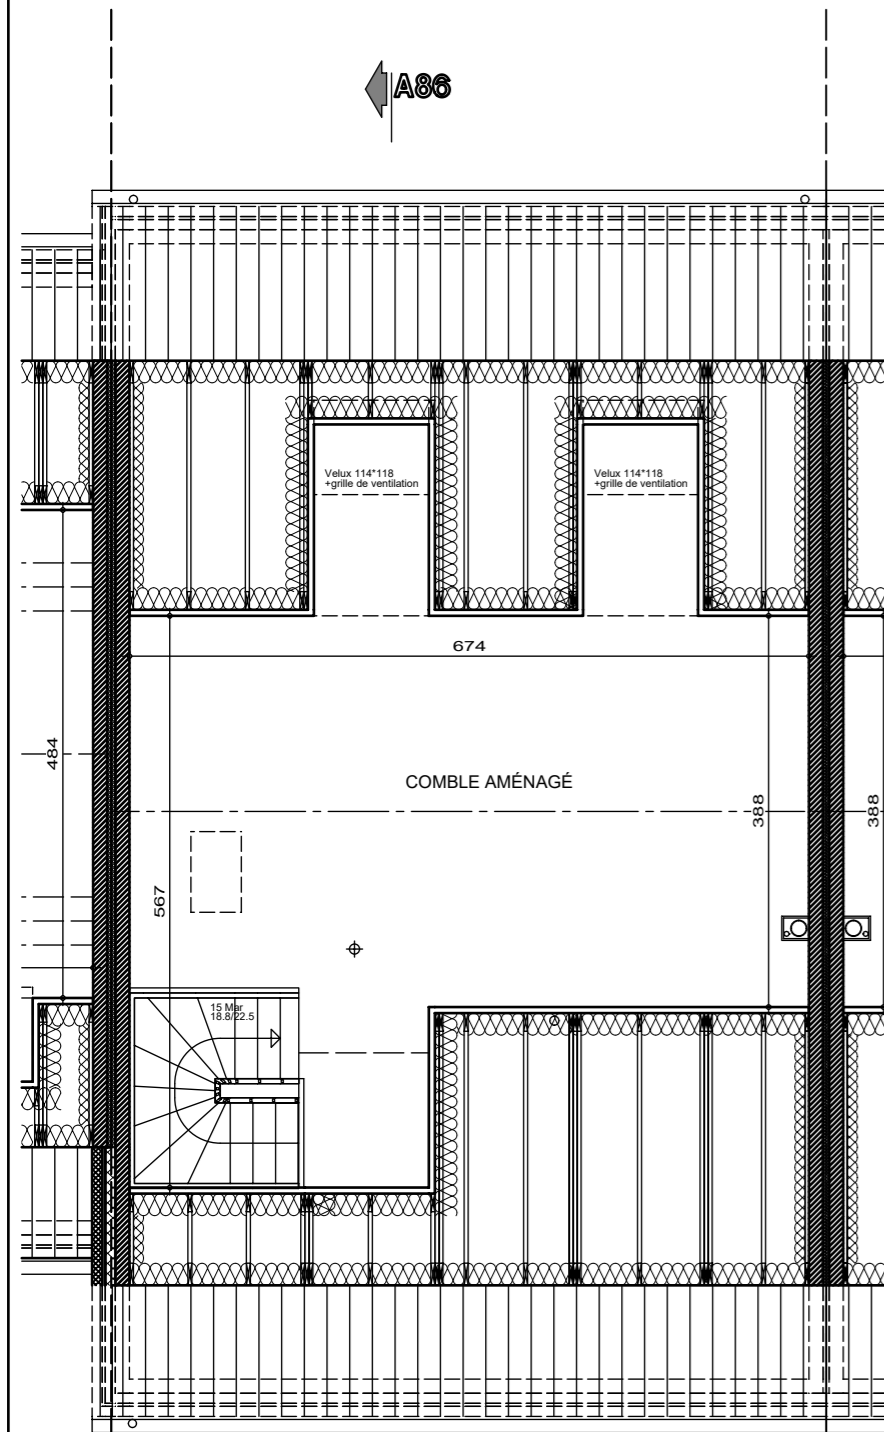

A86

Surf. = 37.55m²
LOT 86 T4

PLAN COMBLES

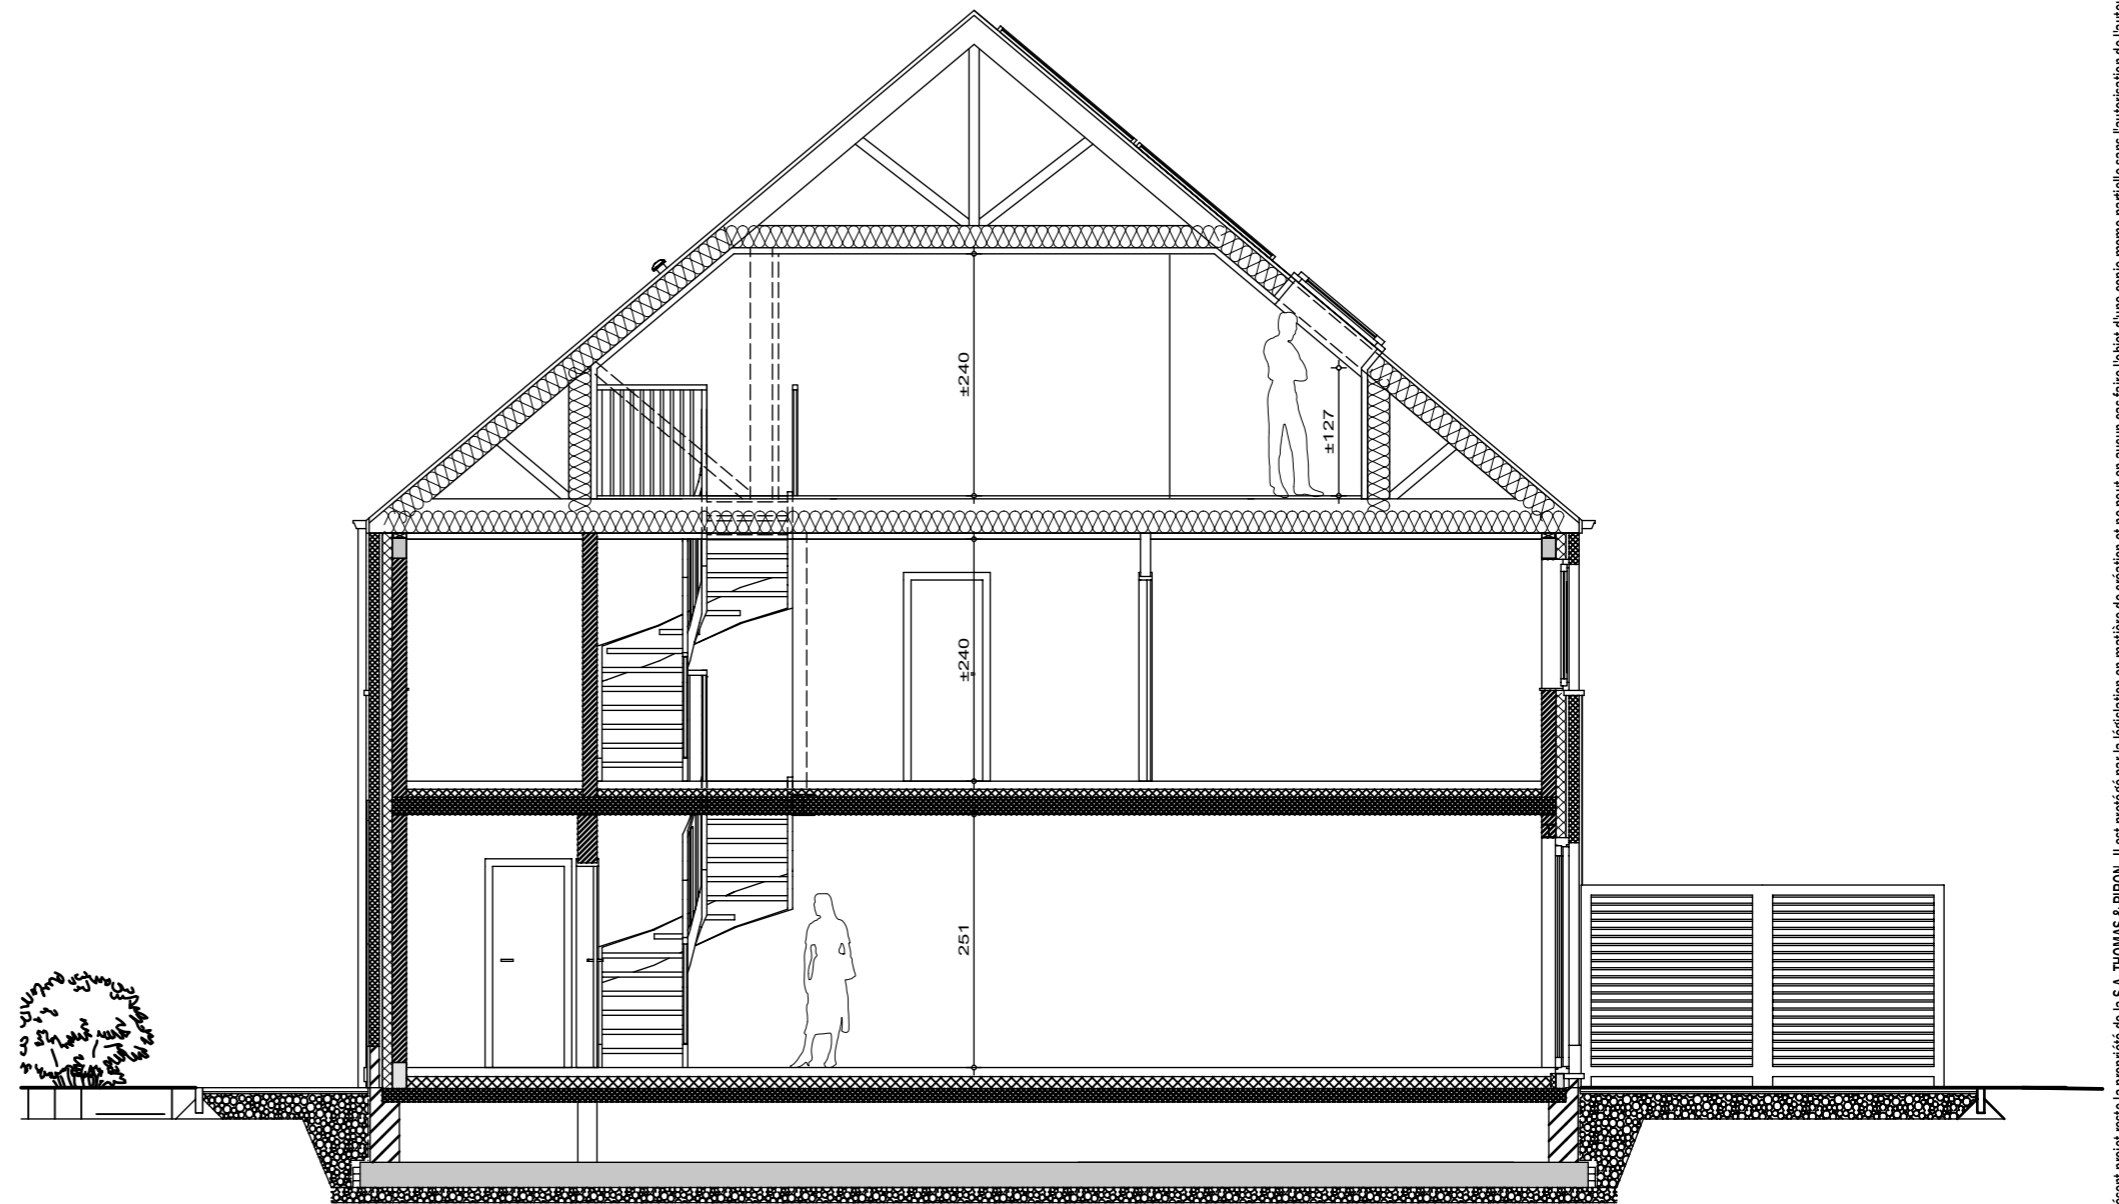

LOT 86

COUPE AA





AP-TP-LES NOZILLES-lot 86-44574-02-EXT/DERE	
Date :	25/03/2025
Echelle :	1/75

Le présent projet reste la propriété de la S.A. THOMAS & PIRON. Il est protégé par la législation en matière de création et ne peut en aucun cas faire l'objet d'une copie même partielle sans l'autorisation de l'auteur.

Lotissement "Val des champs - Les Nozilles lot 86

Projet de construction d'une habitation à EGHEZEE

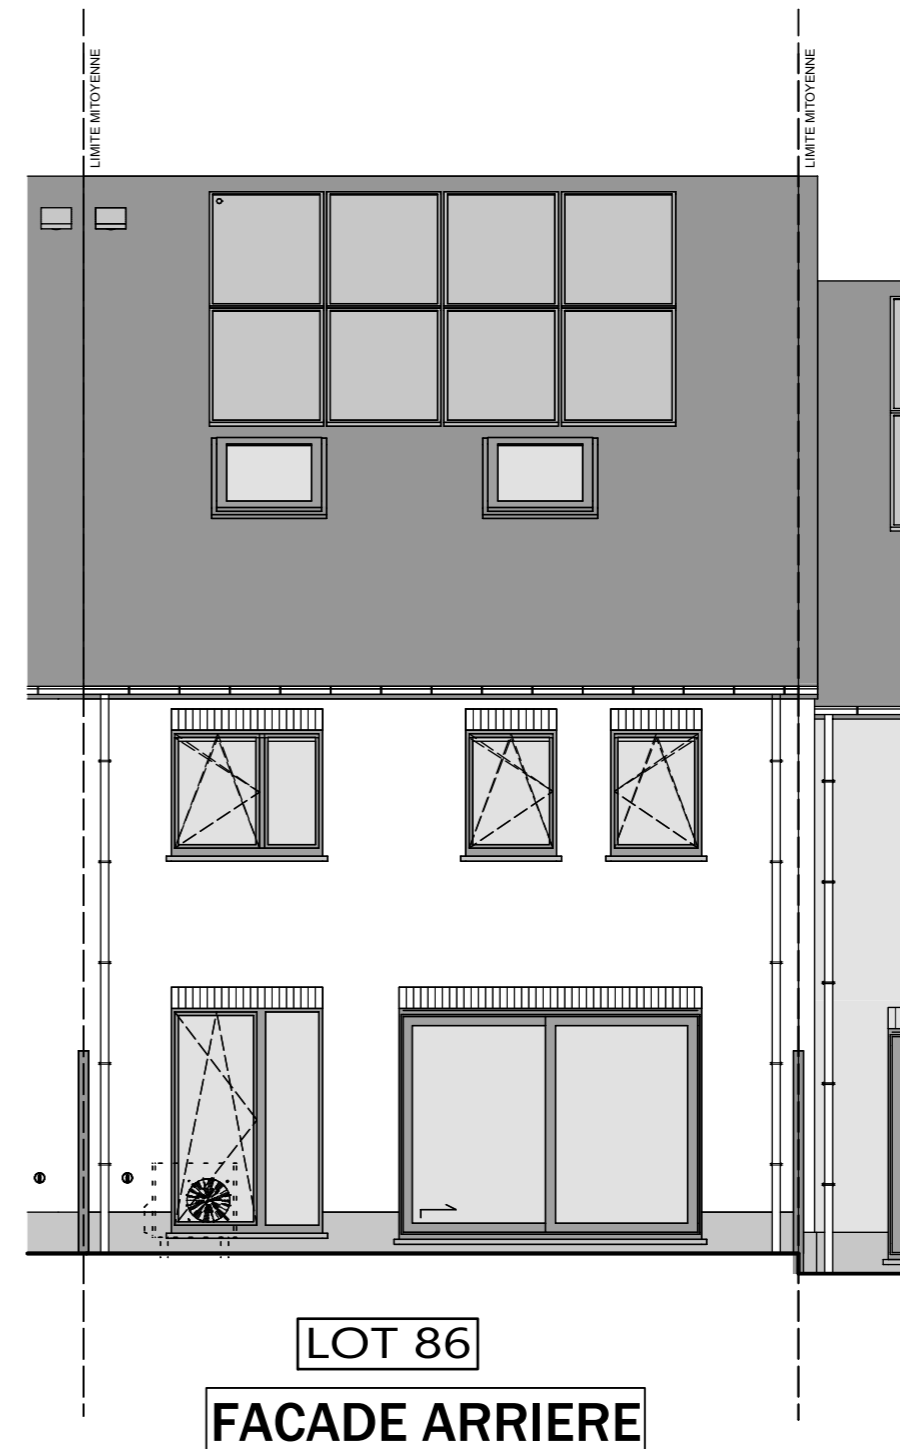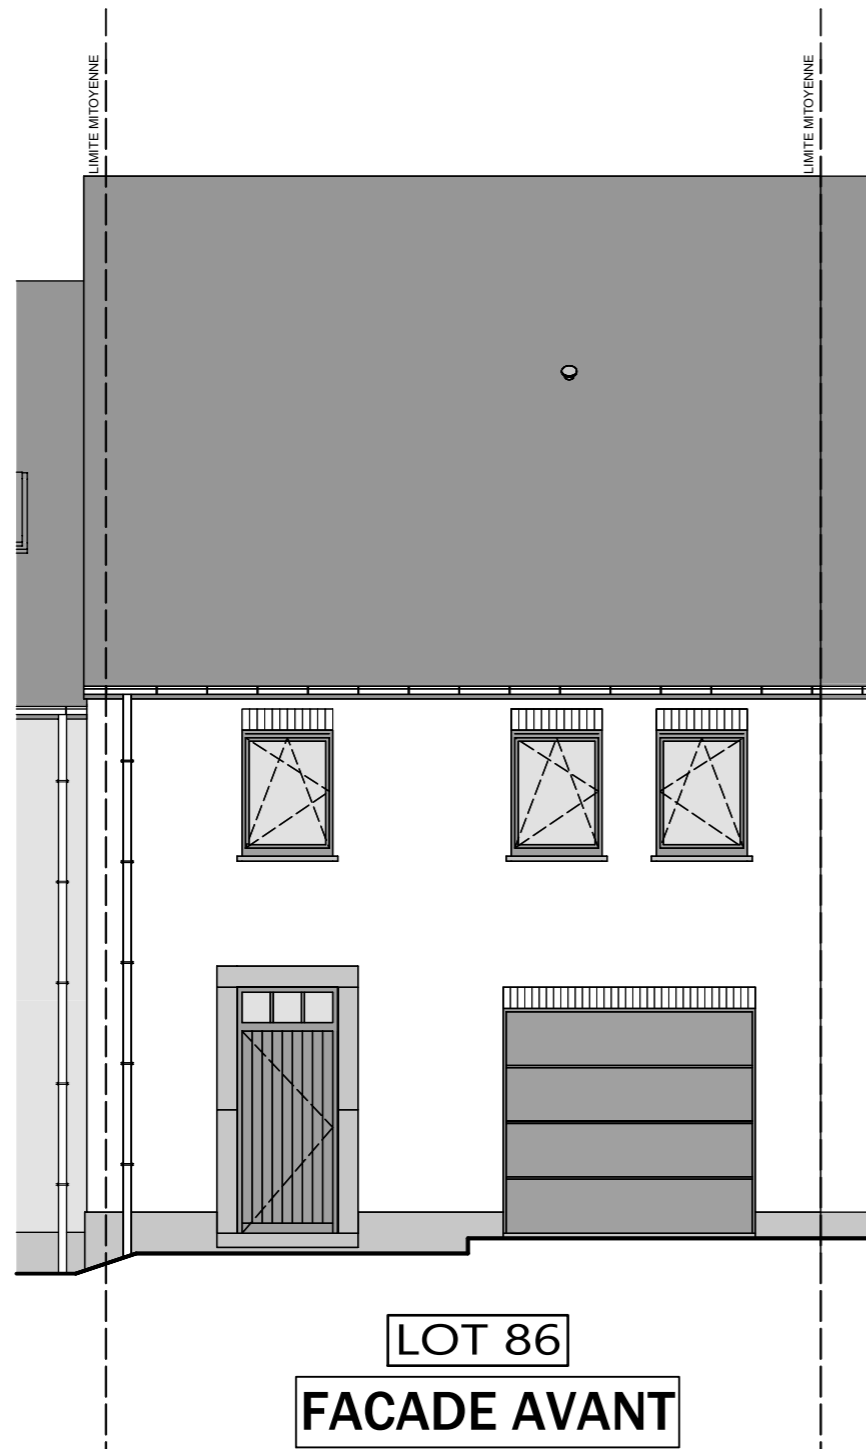

Le présent projet reste la propriété de la S.A. THOMAS & PIRON. Il est protégé par la législation en matière de création et ne peut en aucun cas faire l'objet d'une copie même partielle sans l'autorisation de l'auteur.