



# Lotissement "Val des champs - Les Nozilles lot 88

Projet de construction d'une habitation à EGHEZEE

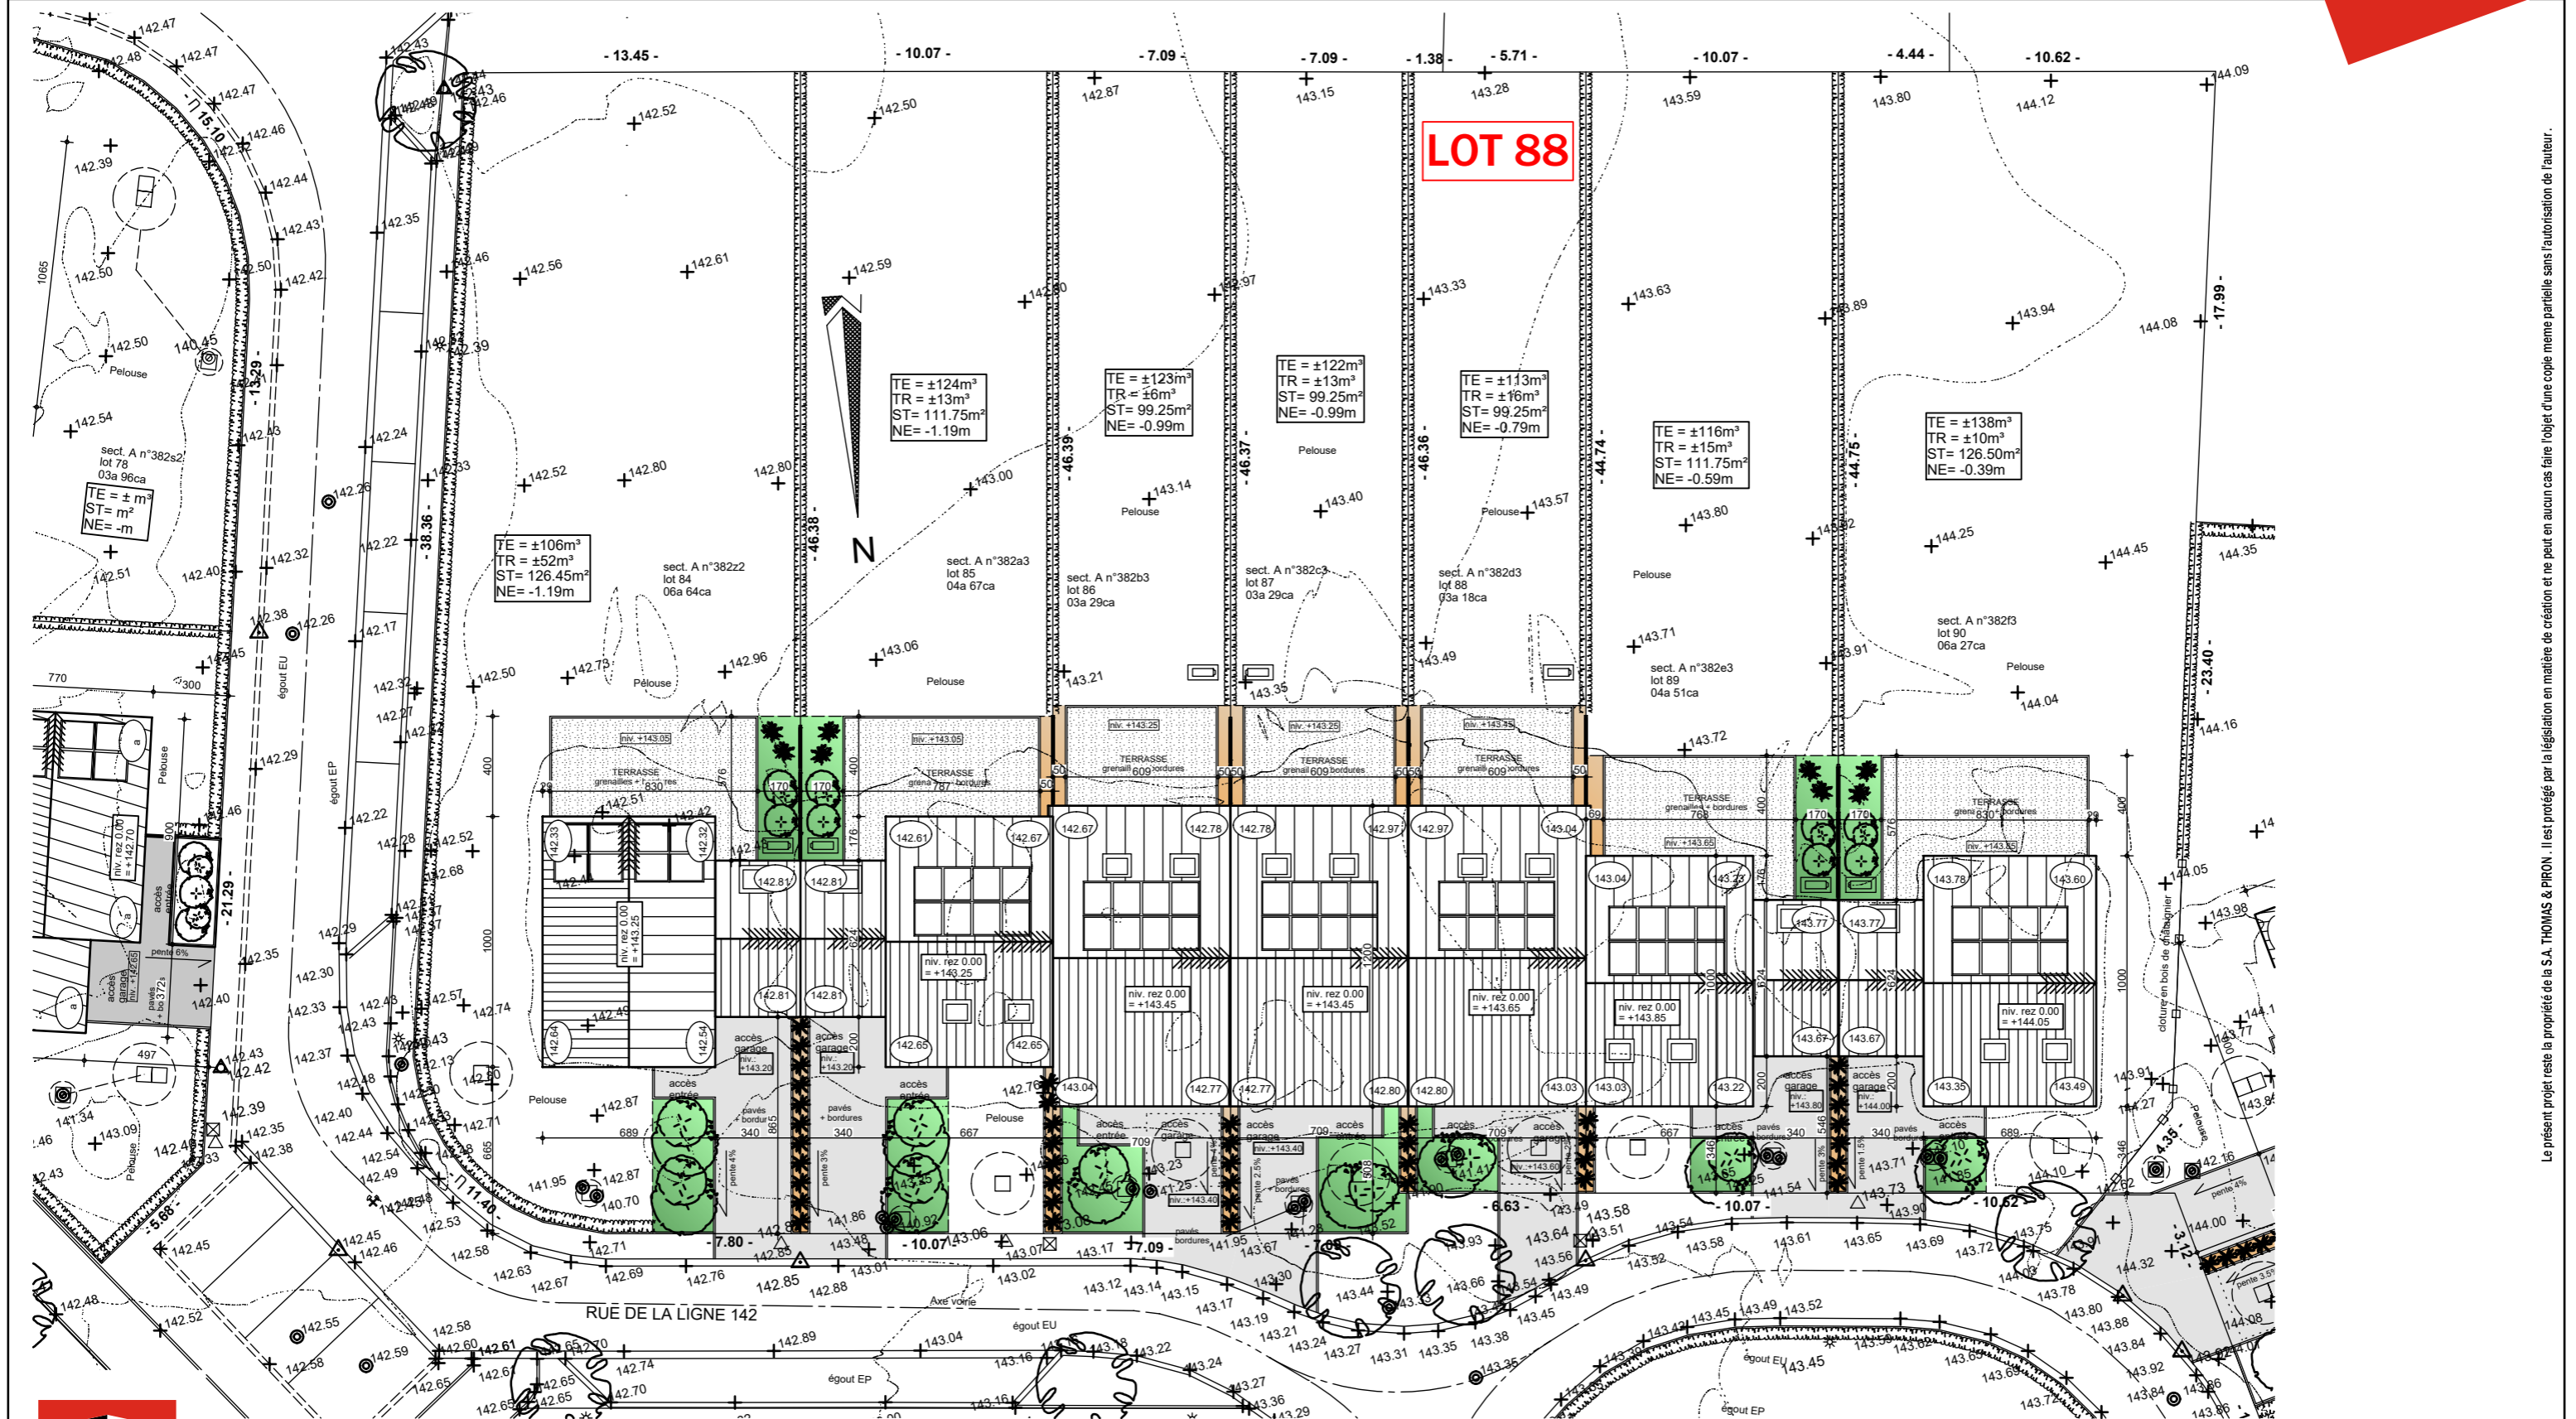

**LOT 88**

**IMPLANTATION**

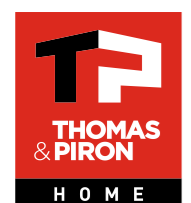


AP-TP-LES NOZILLES-lot 88-44576-02-EXT/DERE	
Date :	25/03/2025
Echelle :	1/250

Le présent projet reste la propriété de la S.A. THOMAS & PIRON. Il est protégé par la législation en matière de création et ne peut en aucun cas faire l'objet d'une copie même partielle sans l'autorisation de l'auteur.


# Lotissement "Val des champs - Les Nozilles lot 88

Projet de construction d'une habitation à EGHEZEE

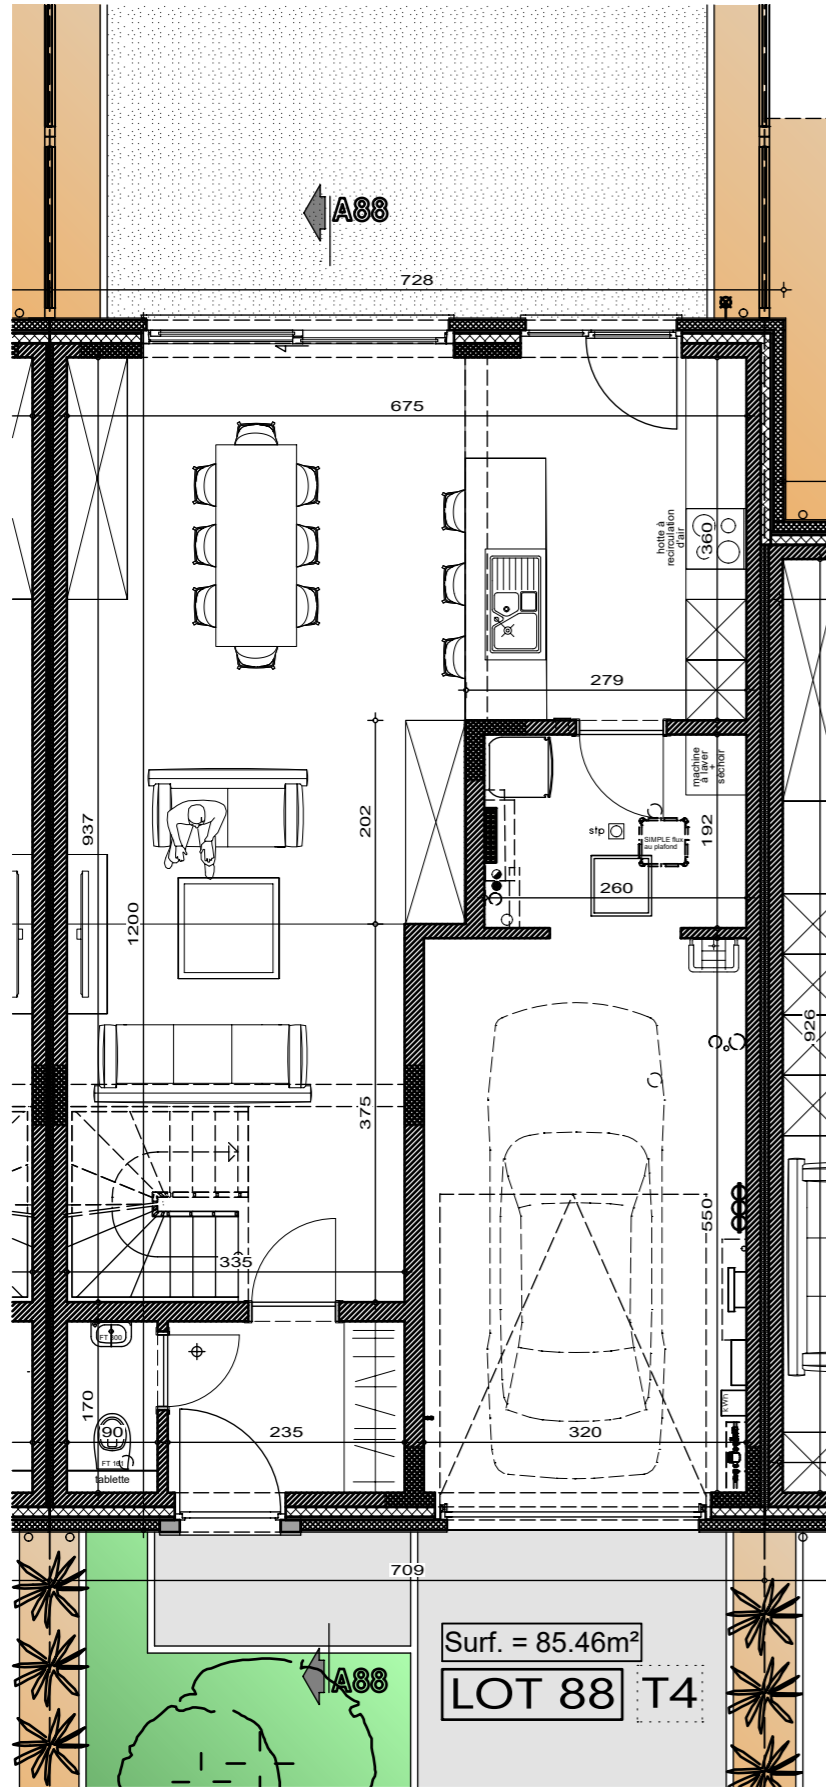

Surf. = 85.46m<sup>2</sup>  
LOT 88 T4

PLAN REZ-DE-CHAUSSE

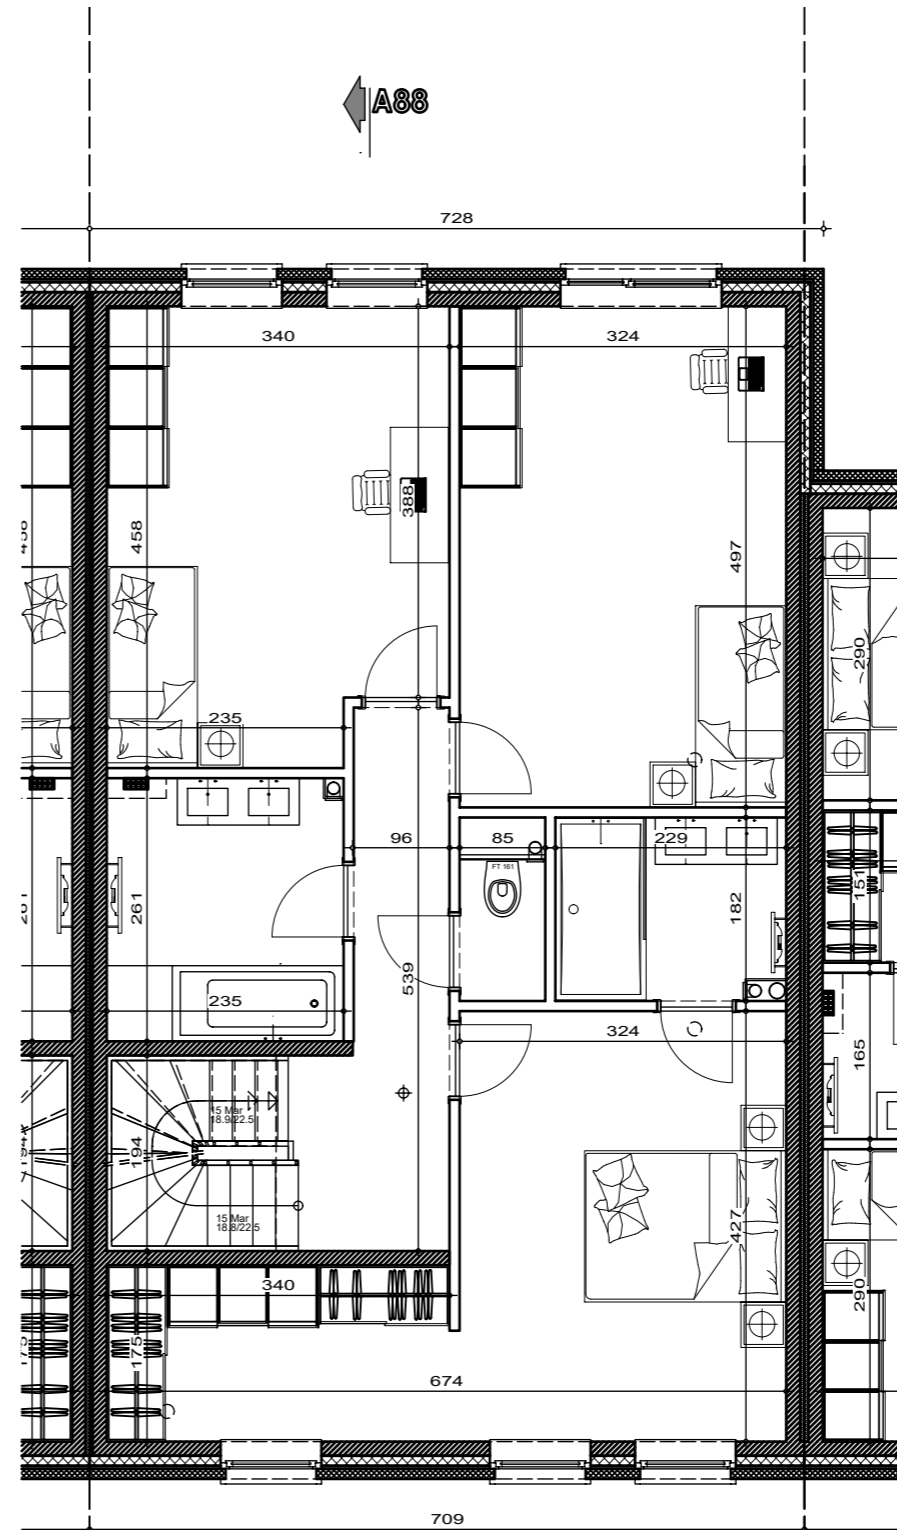

Surf. = 85.46m<sup>2</sup>  
LOT 88 T4

PLAN ETAGE


AP-TP-LES NOZILLES-lot 88-44576-02-EXT/DERE
Date : 25/03/2025
Echelle : 1/75



Le présent projet reste la propriété de la S.A. THOMAS & PIRON. Il est protégé par la législation en matière de création et ne peut en aucun cas faire l'objet d'une copie même partielle sans l'autorisation de l'auteur.

# Lotissement "Val des champs - Les Nozilles lot 88


Projet de construction d'une habitation à EGHEZEE

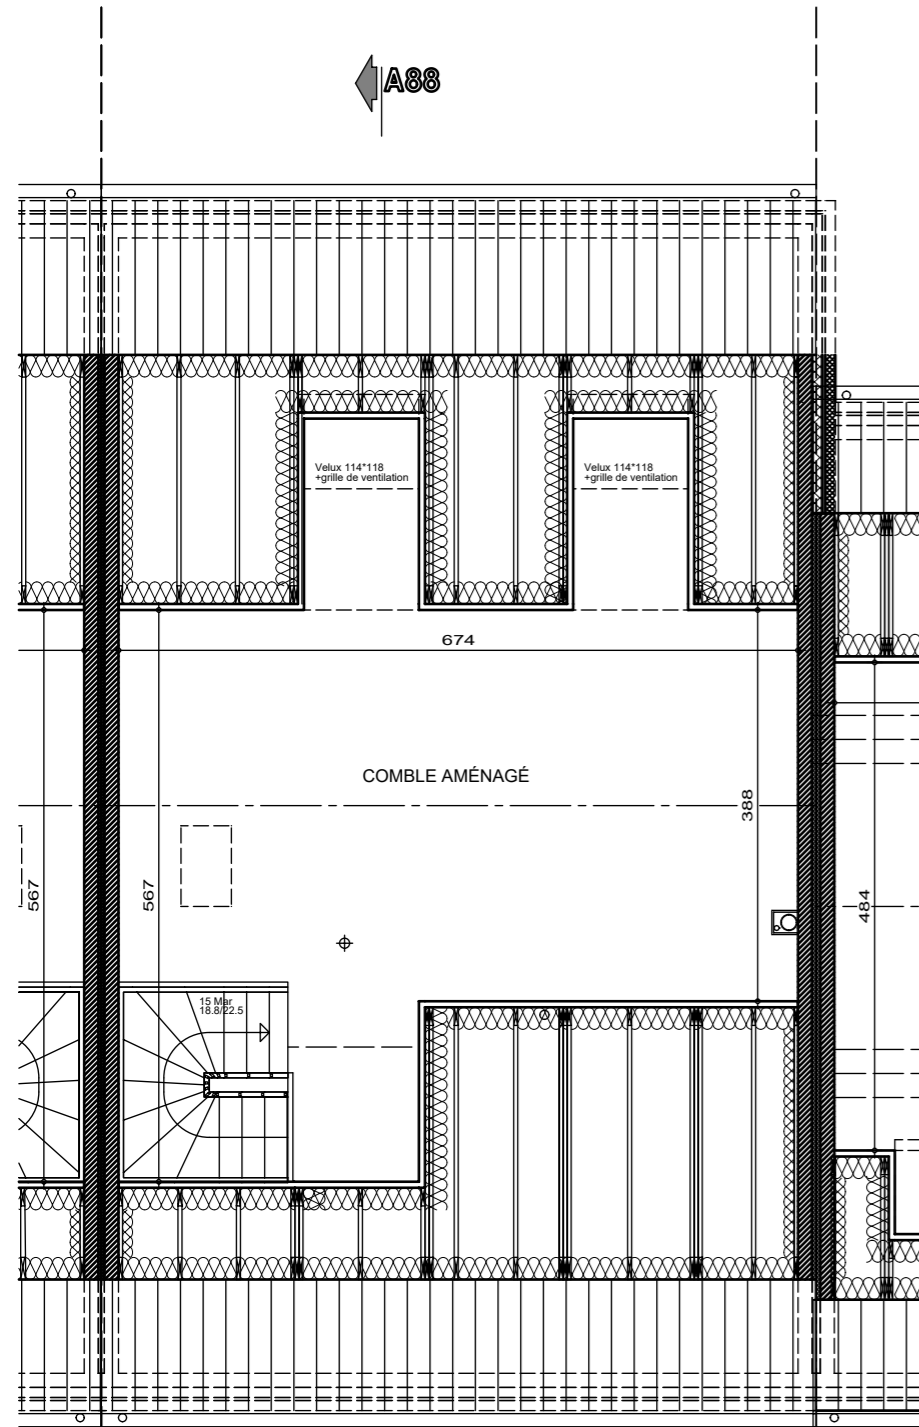

PLAN COMBLES

Surf. = 37.47m<sup>2</sup>

LOT 88 T4

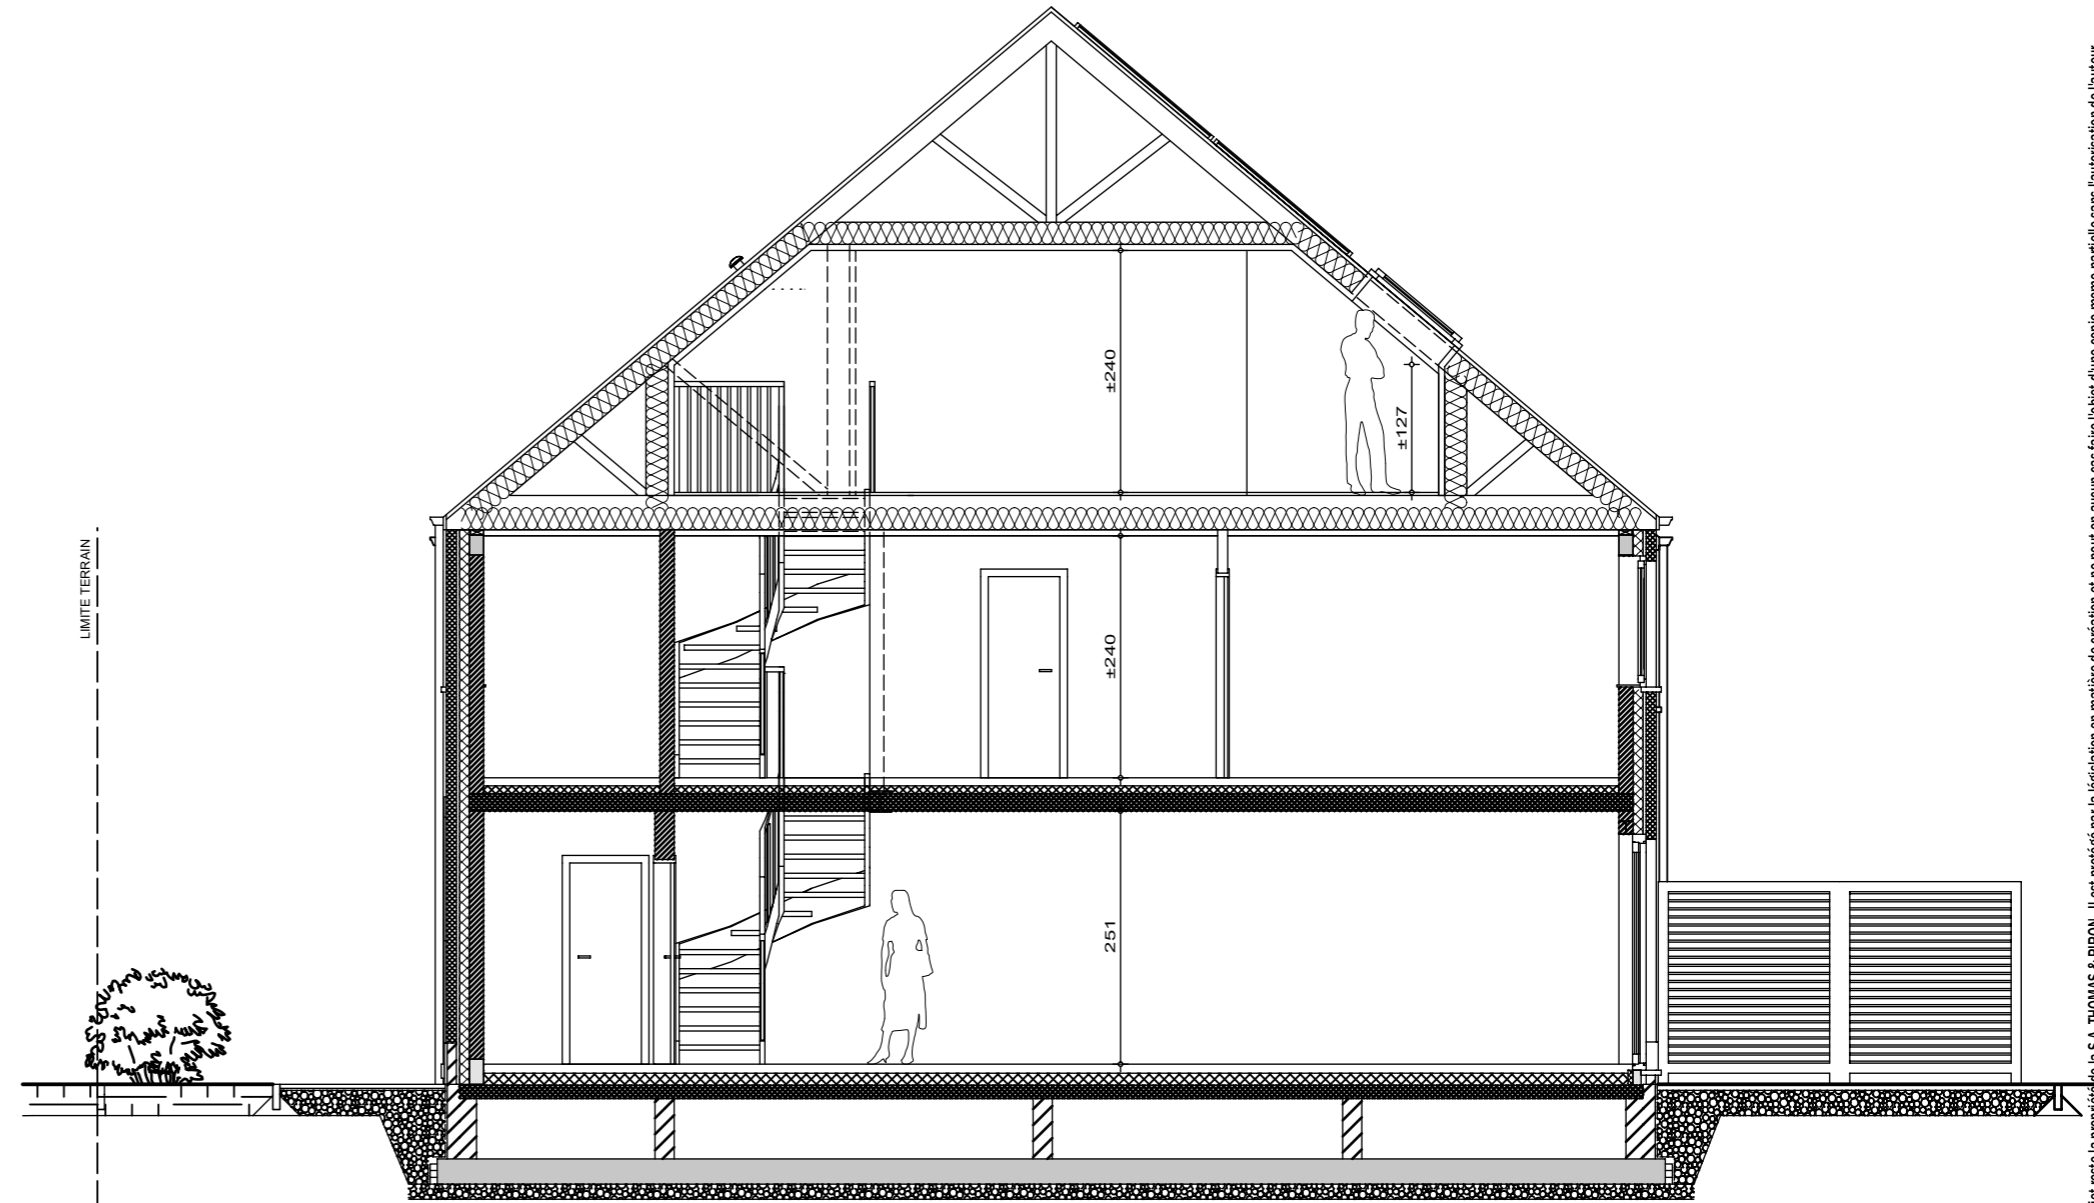

LOT 88

COUPE AA



AP-TP-LES NOZILLES-lot 88-44576-02-EXT/DERE


Date : 25/03/2025

Echelle : 1/75

Le présent projet reste la propriété de la S.A. THOMAS & PIRON. Il est protégé par la législation en matière de création et ne peut en aucun cas faire l'objet d'une copie même partielle sans l'autorisation de l'auteur.

# Lotissement "Val des champs - Les Nozilles lot 88

Projet de construction d'une habitation à EGHEZEE

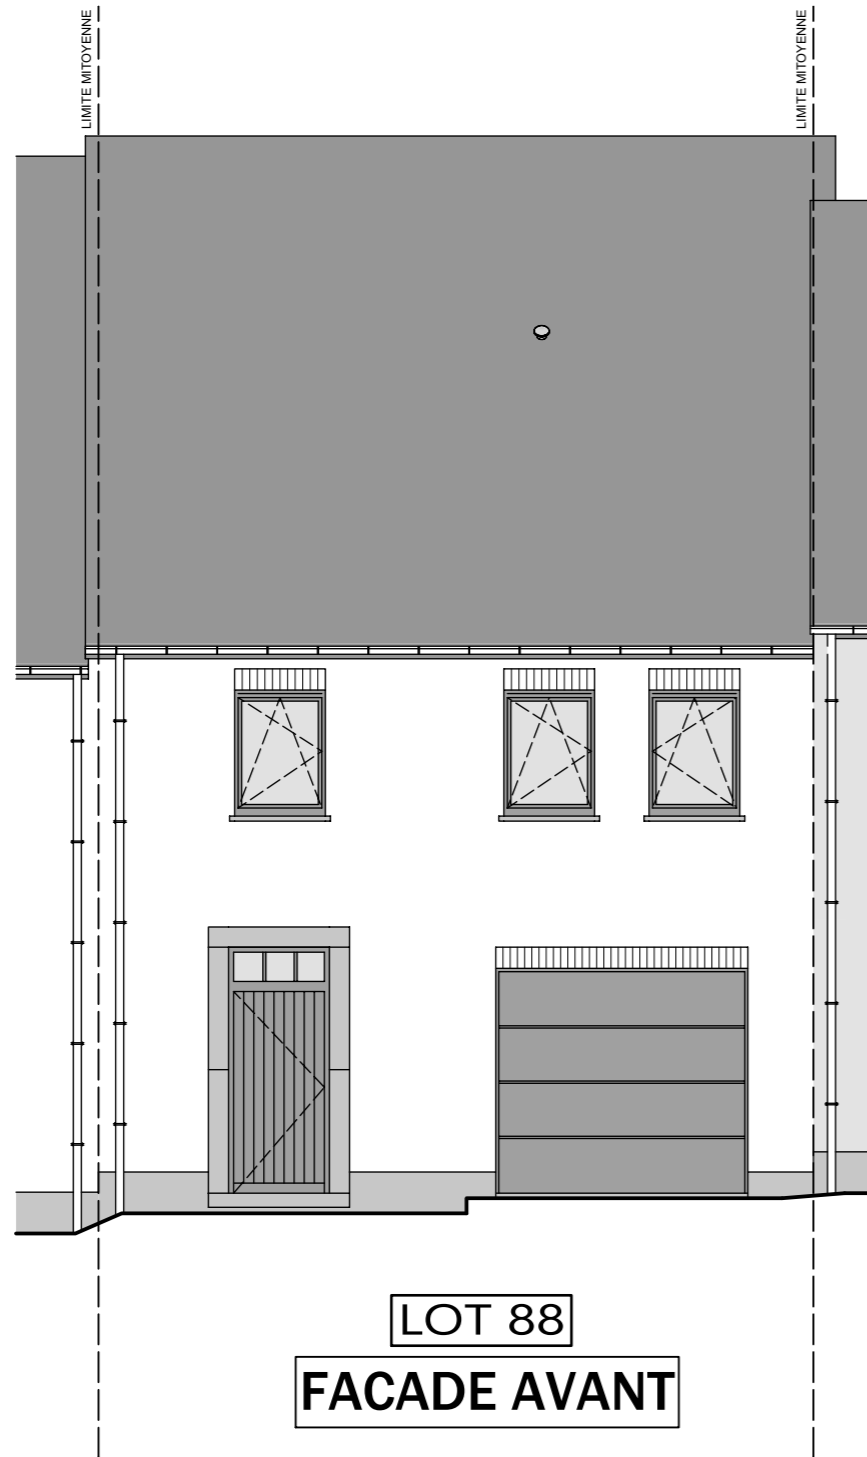

LOT 88  
FACADE AVANT



LOT 88  
FACADE ARRIERE

Le présent projet reste la propriété de la S.A. THOMAS & PIRON. Il est protégé par la législation en matière de création et ne peut en aucun cas faire l'objet d'une copie même partielle sans l'autorisation de l'auteur.



AP-TP-LES NOZILLES-lot 88-44576-02-EXT/DERE	
Date :	25/03/2025
Echelle :	1/75