


Lotissement "Val des champs - Les Nozilles lot 89

Projet de construction d'une habitation à EGHEZEE

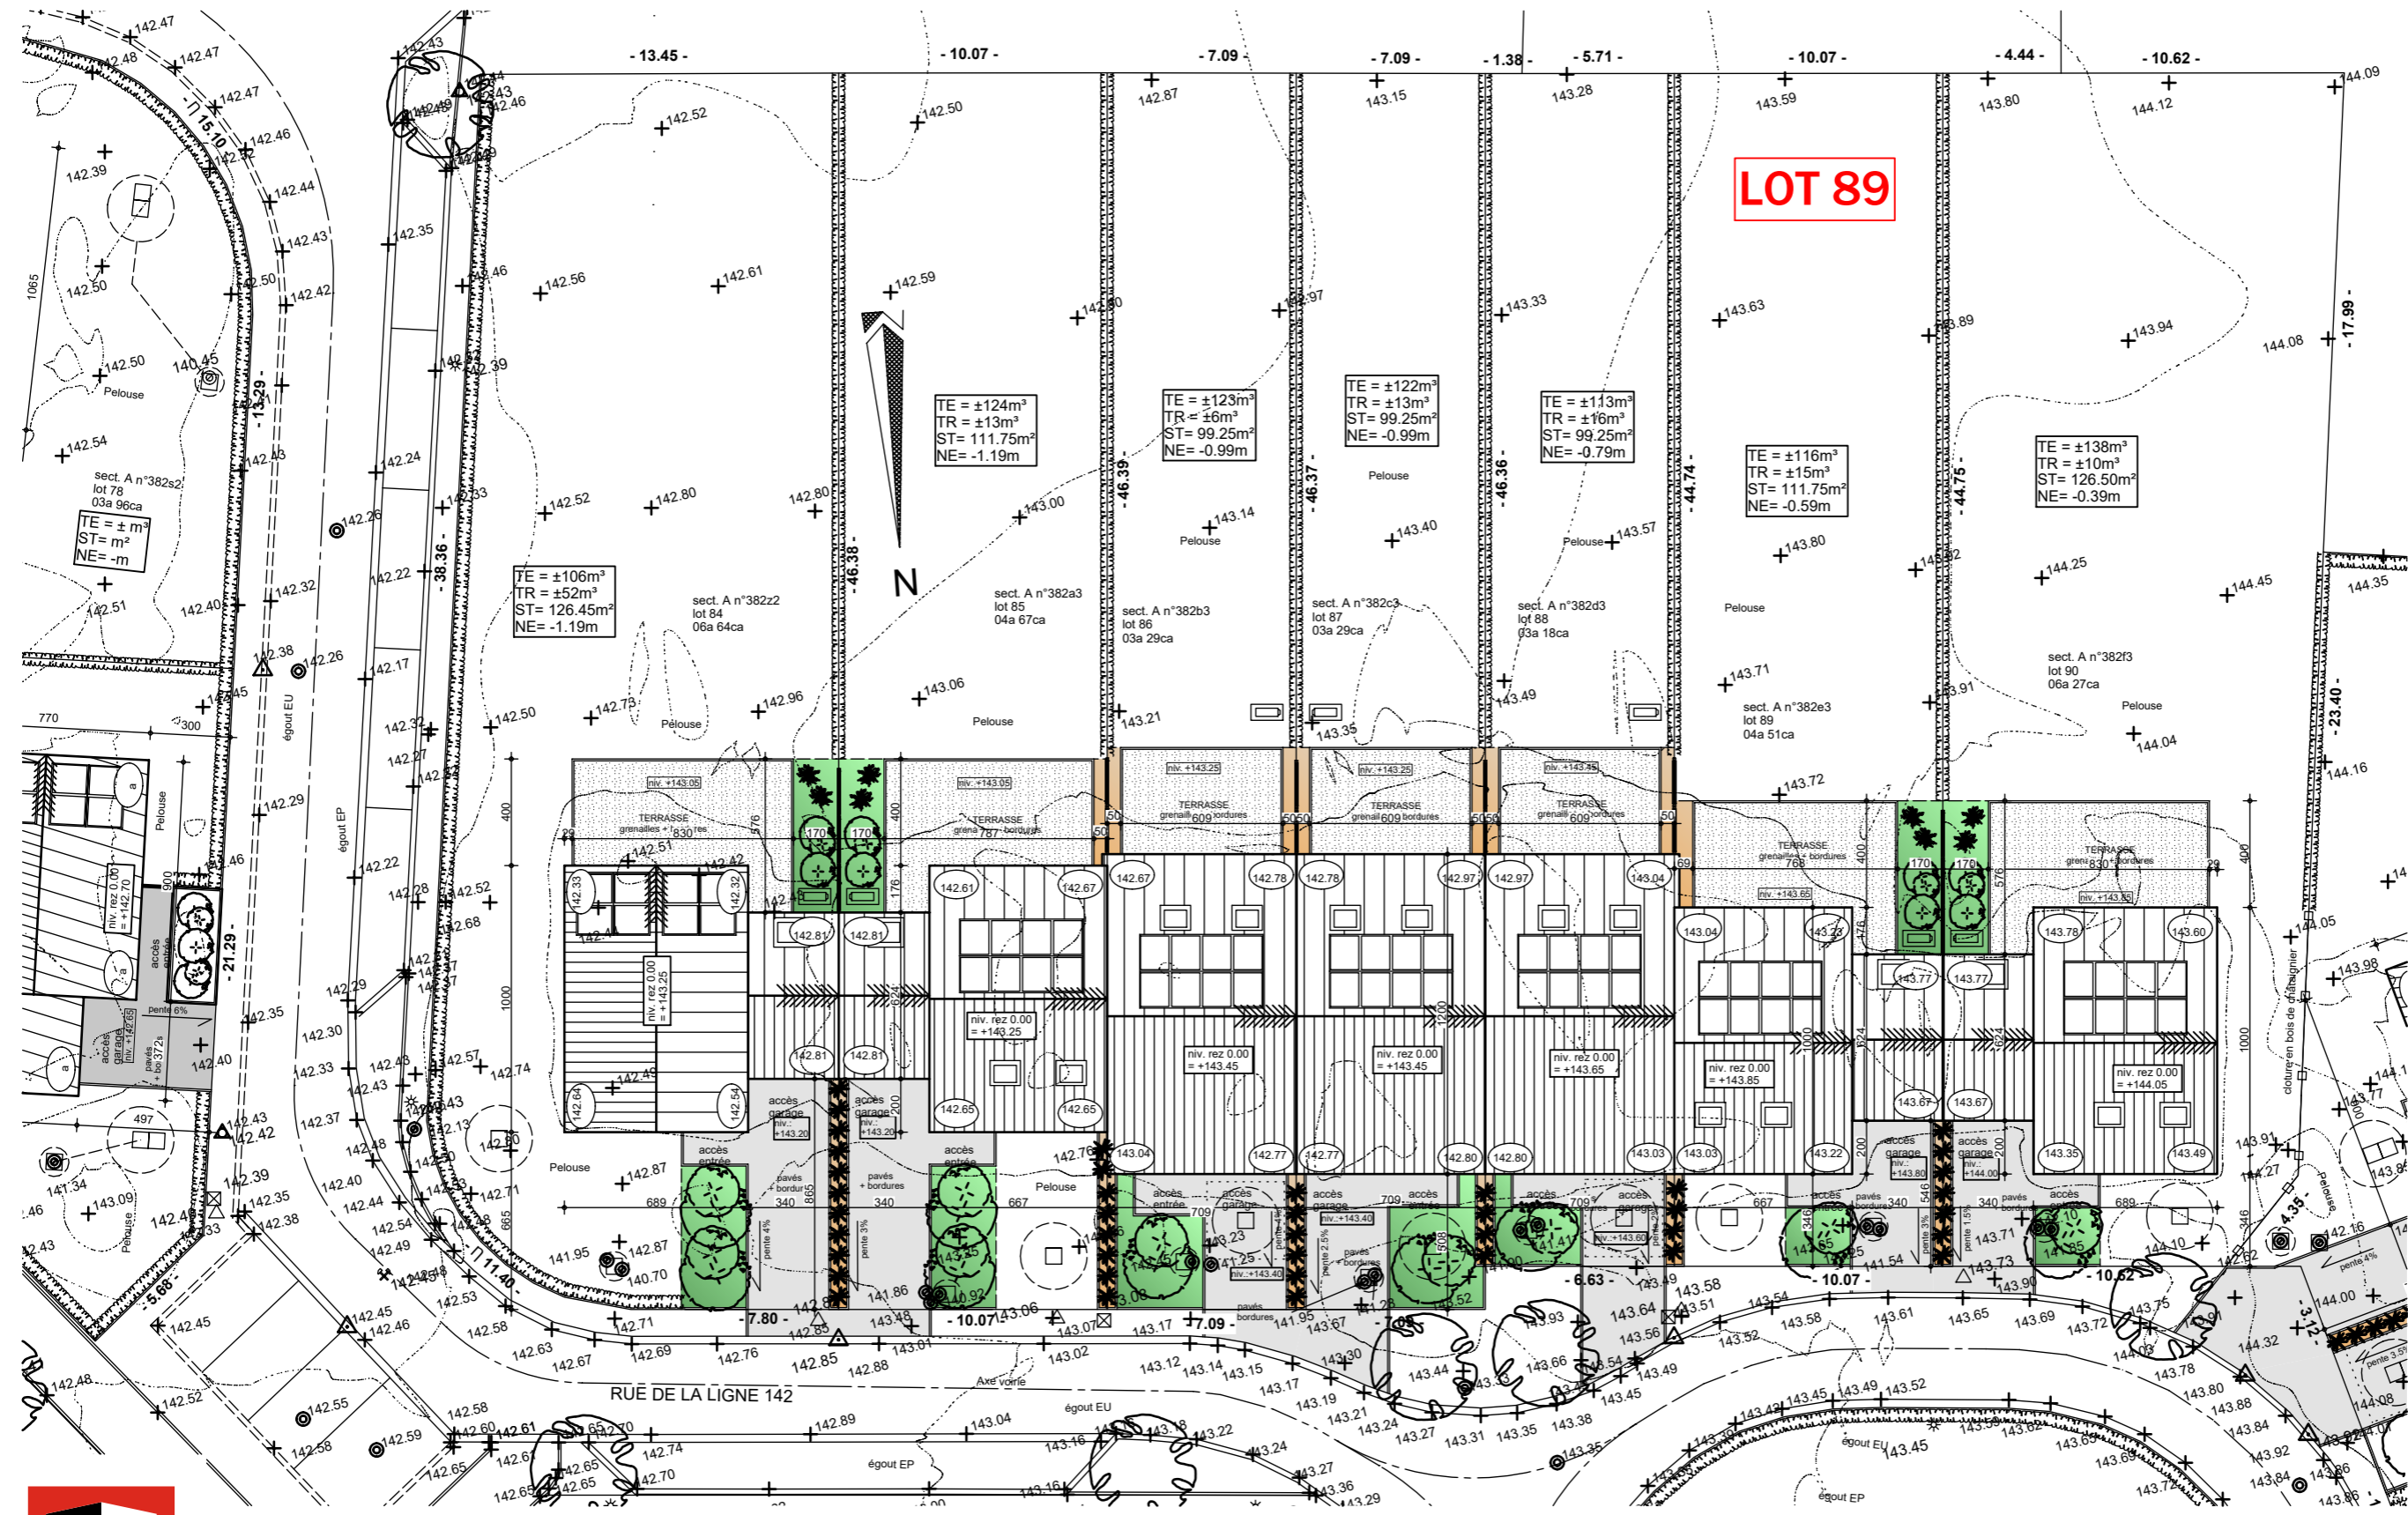

LOT 89

IMPLANTATION




AP-TP-LES NOZILLES-lot 89-44577-02-EXT/DERE	
Date :	25/03/2025
Echelle :	1/250


Le présent projet reste la propriété de la S.A. THOMAS & PIRON. Il est protégé par la législation en matière de création et ne peut en aucun cas faire l'objet d'une copie même partielle sans l'autorisation de l'auteur.

Lotissement "Val des champs - Les Nozilles lot 89

Projet de construction d'une habitation à EGHEZEE

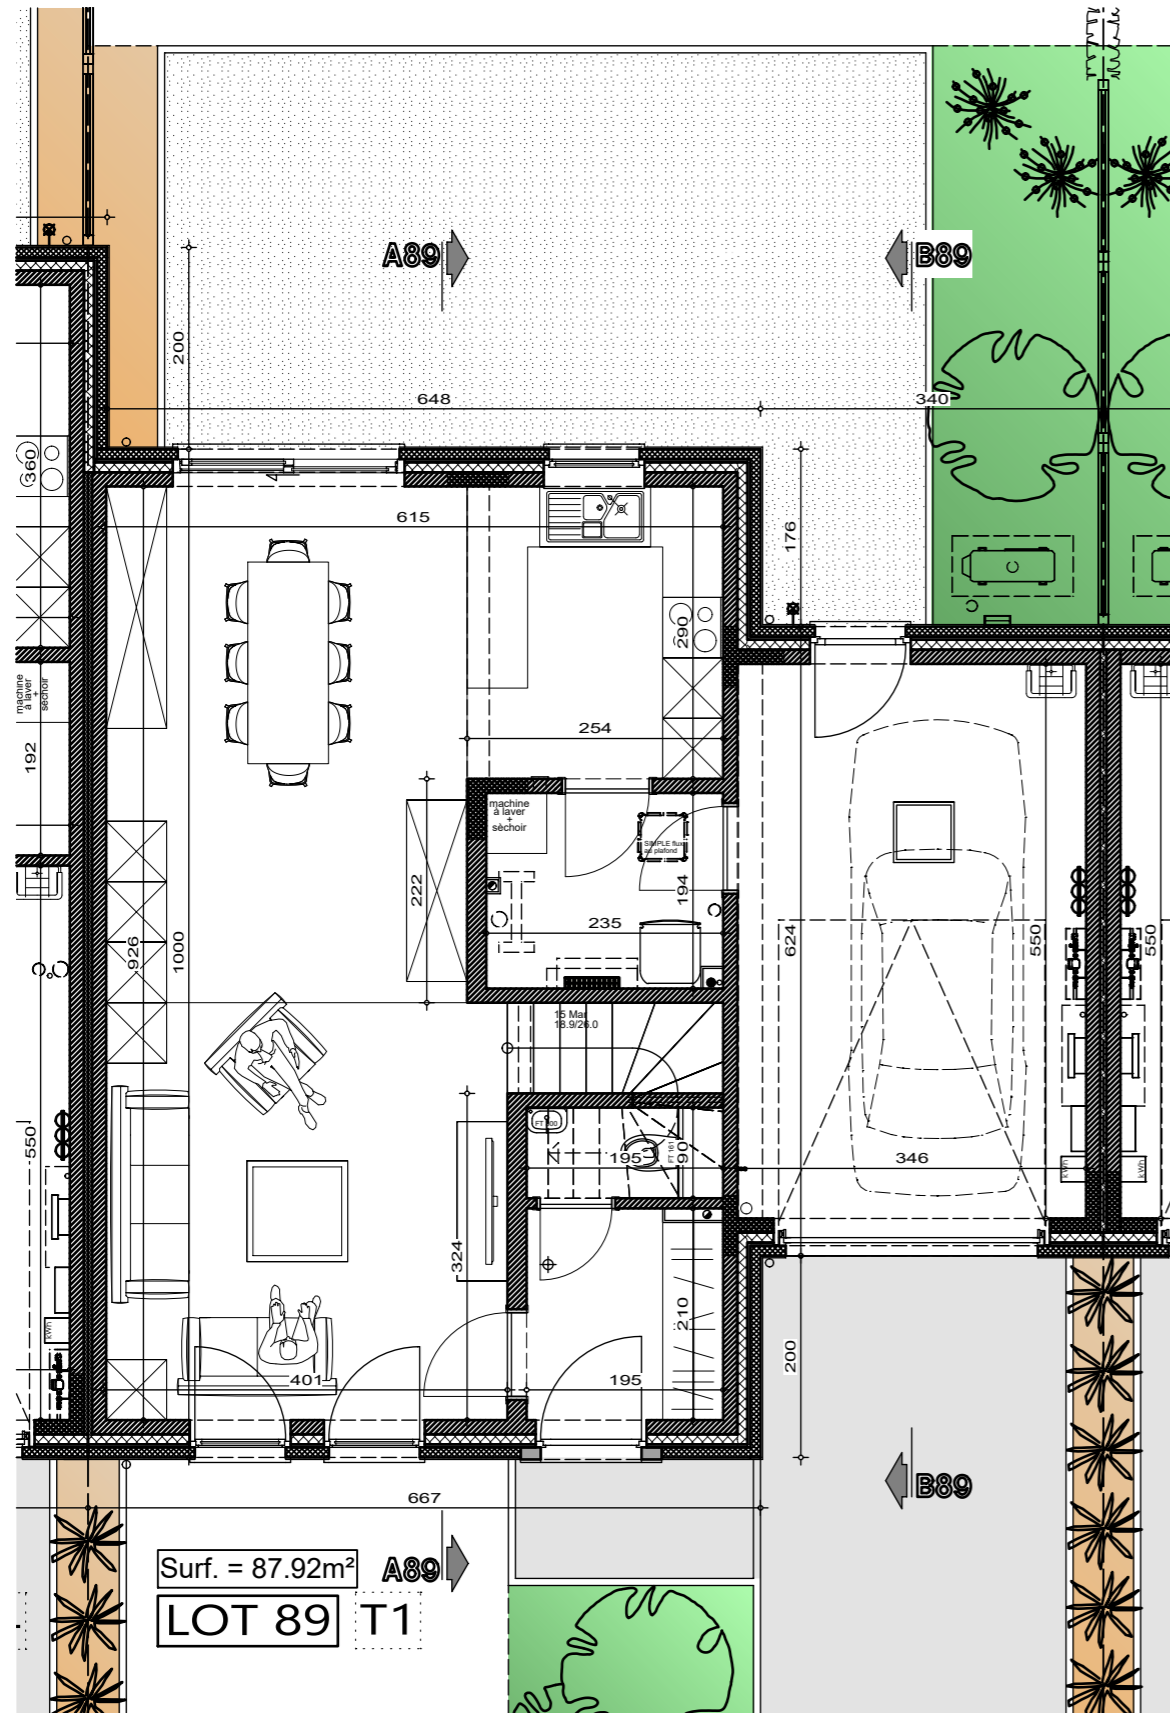

PLAN REZ-DE-CHAUSSE

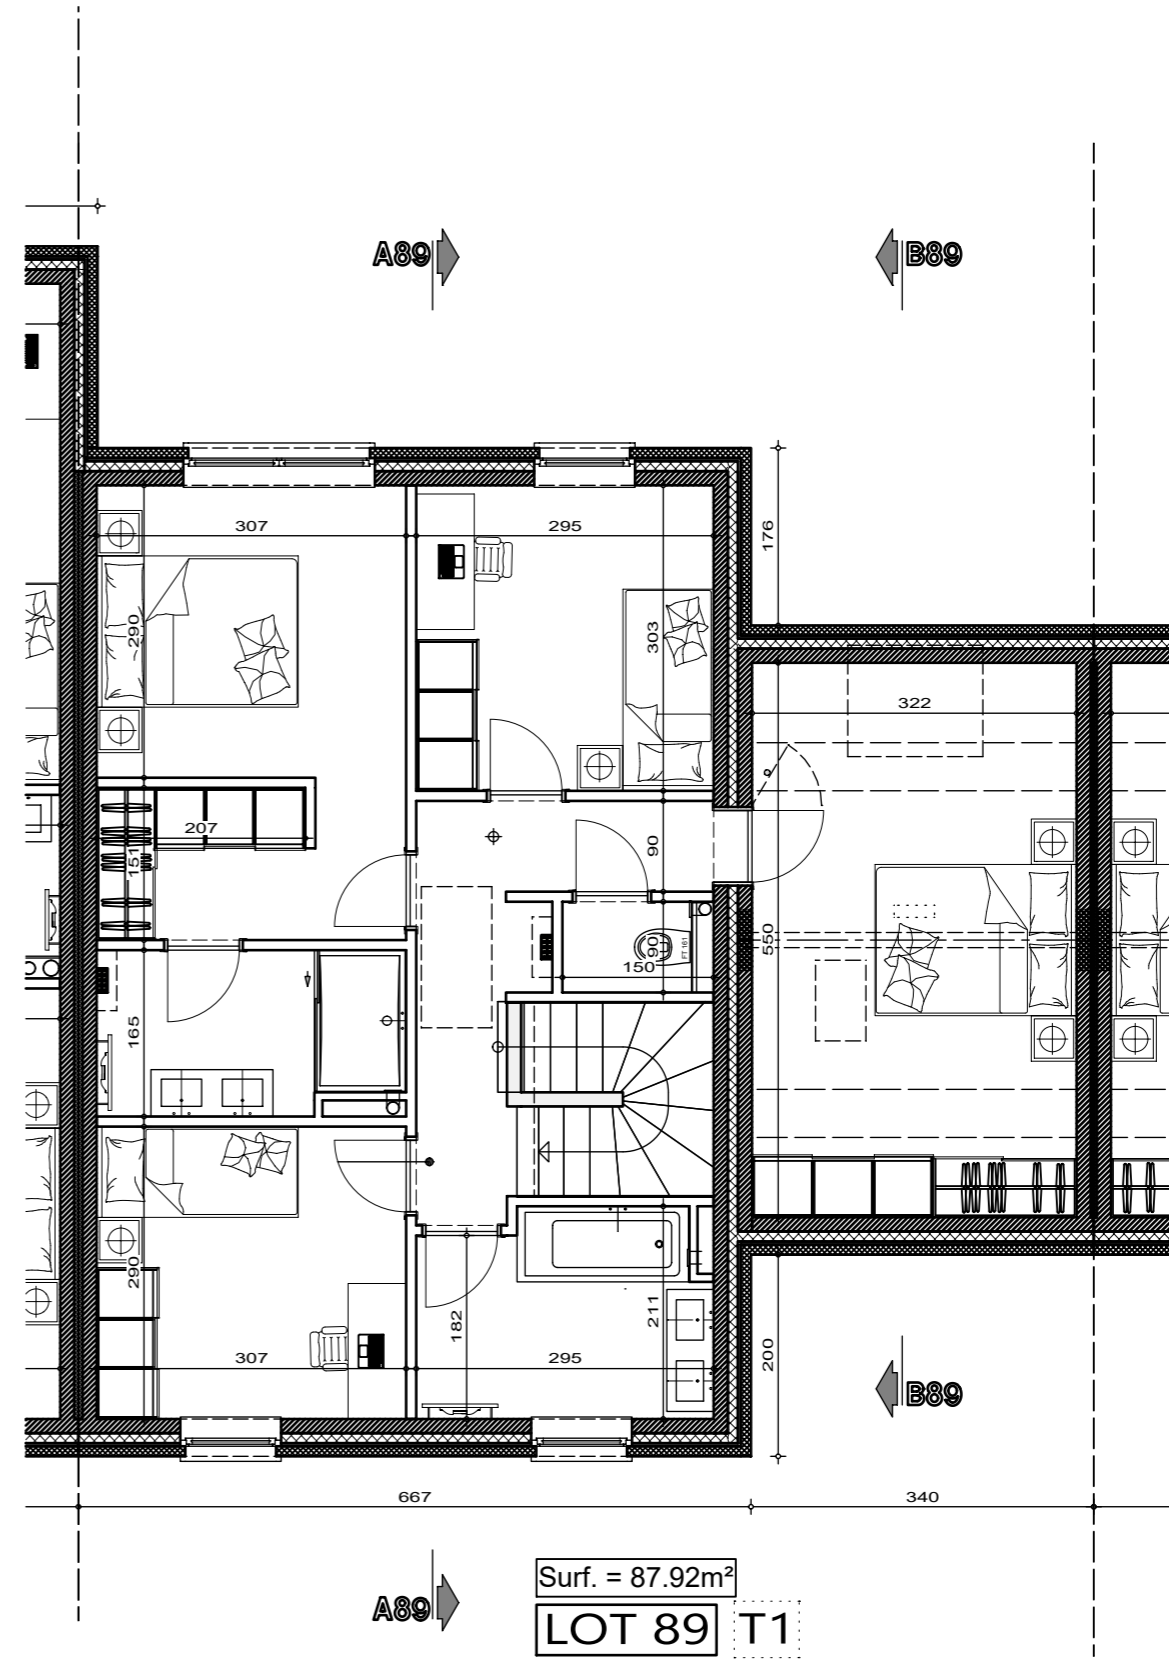

PLAN ETAGE


AP-TP-LES NOZILLES-lot 89-44577-02-EXT/DERE
Date : 25/03/2025
Echelle : 1/75

Le présent projet reste la propriété de la S.A. THOMAS & PIRON. Il est protégé par la législation en matière de création et ne peut en aucun cas faire l'objet d'une copie même partielle sans l'autorisation de l'auteur.



Lotissement "Val des champs - Les Nozilles lot 89


Projet de construction d'une habitation à EGHEZEE

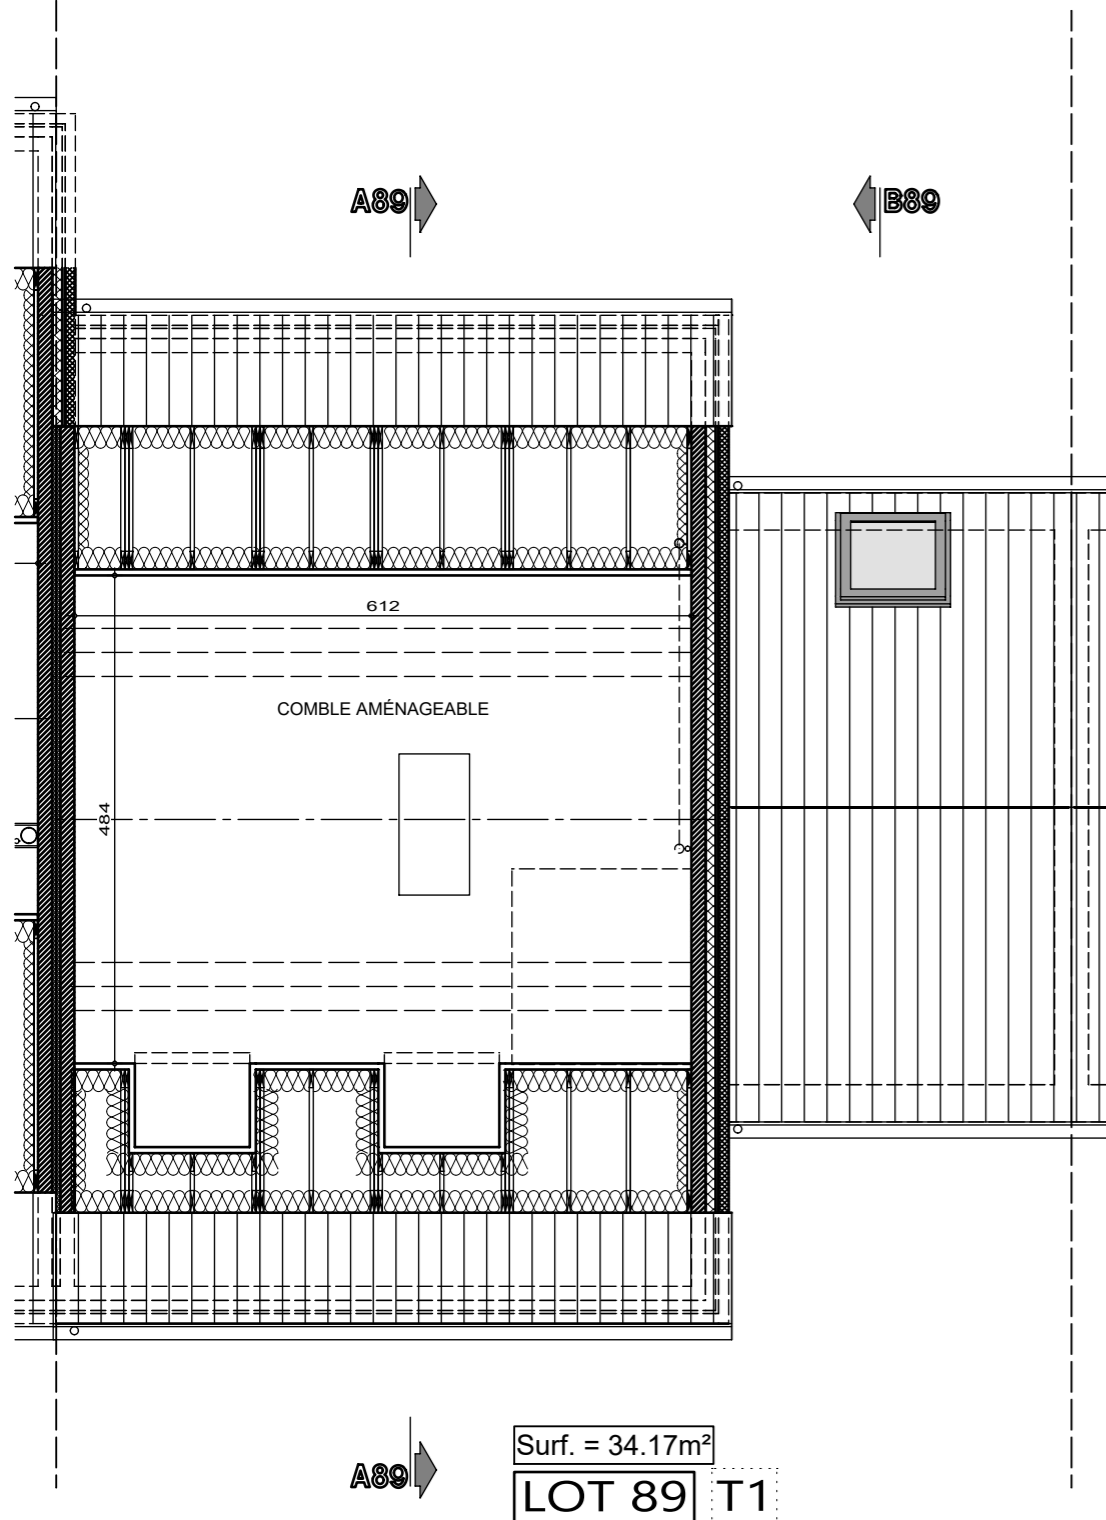

PLAN COMBLES

Surf. = 34.17m²

LOT 89 T1

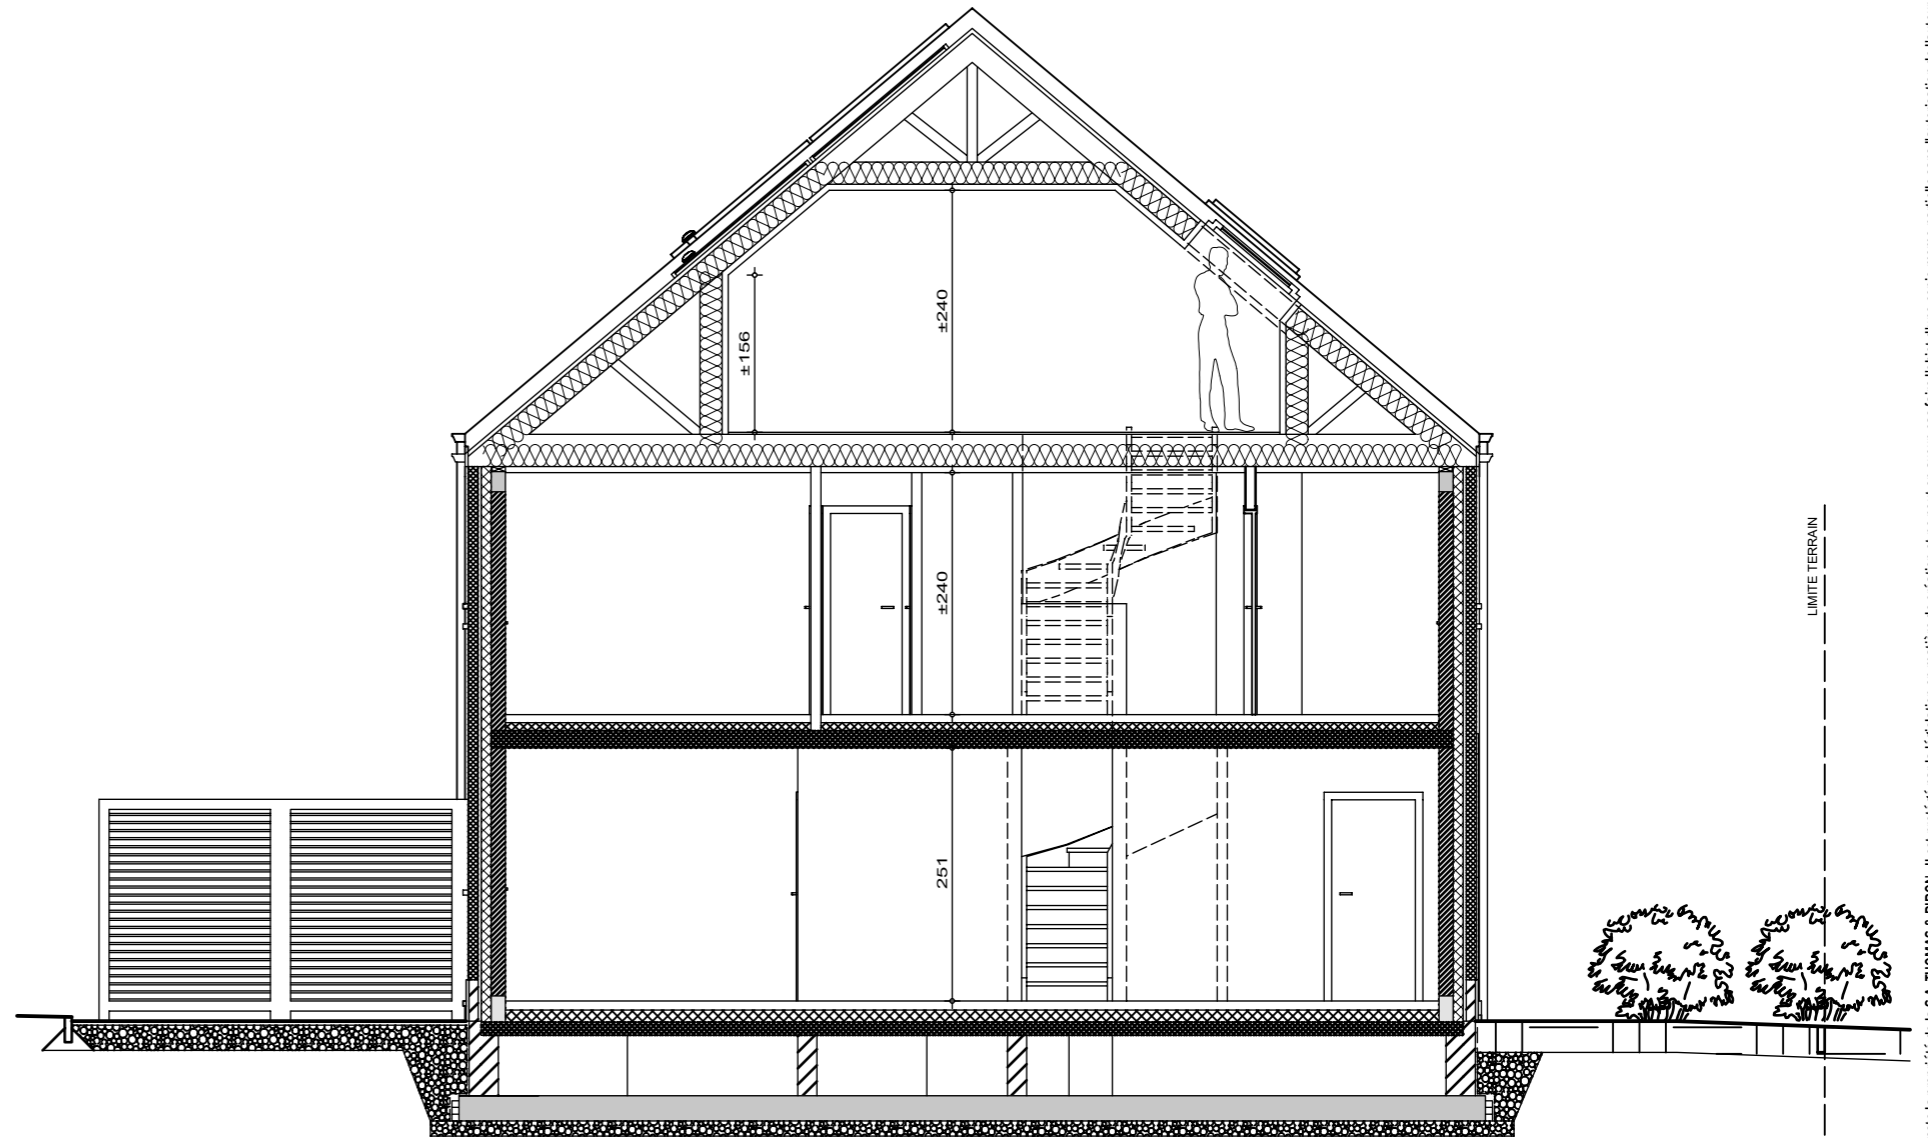

LOT 89

COUPE AA




AP-TP-LES NOZILLES-lot 89-44577-02-EXT/DERE	
Date :	25/03/2025
Echelle :	1/75

Le présent projet reste la propriété de la S.A. THOMAS & PIRON. Il est protégé par la législation en matière de création et ne peut en aucun cas faire l'objet d'une copie même partielle sans l'autorisation de l'auteur.

Lotissement "Val des champs - Les Nozilles lot 89

Projet de construction d'une habitation à EGHEZEE

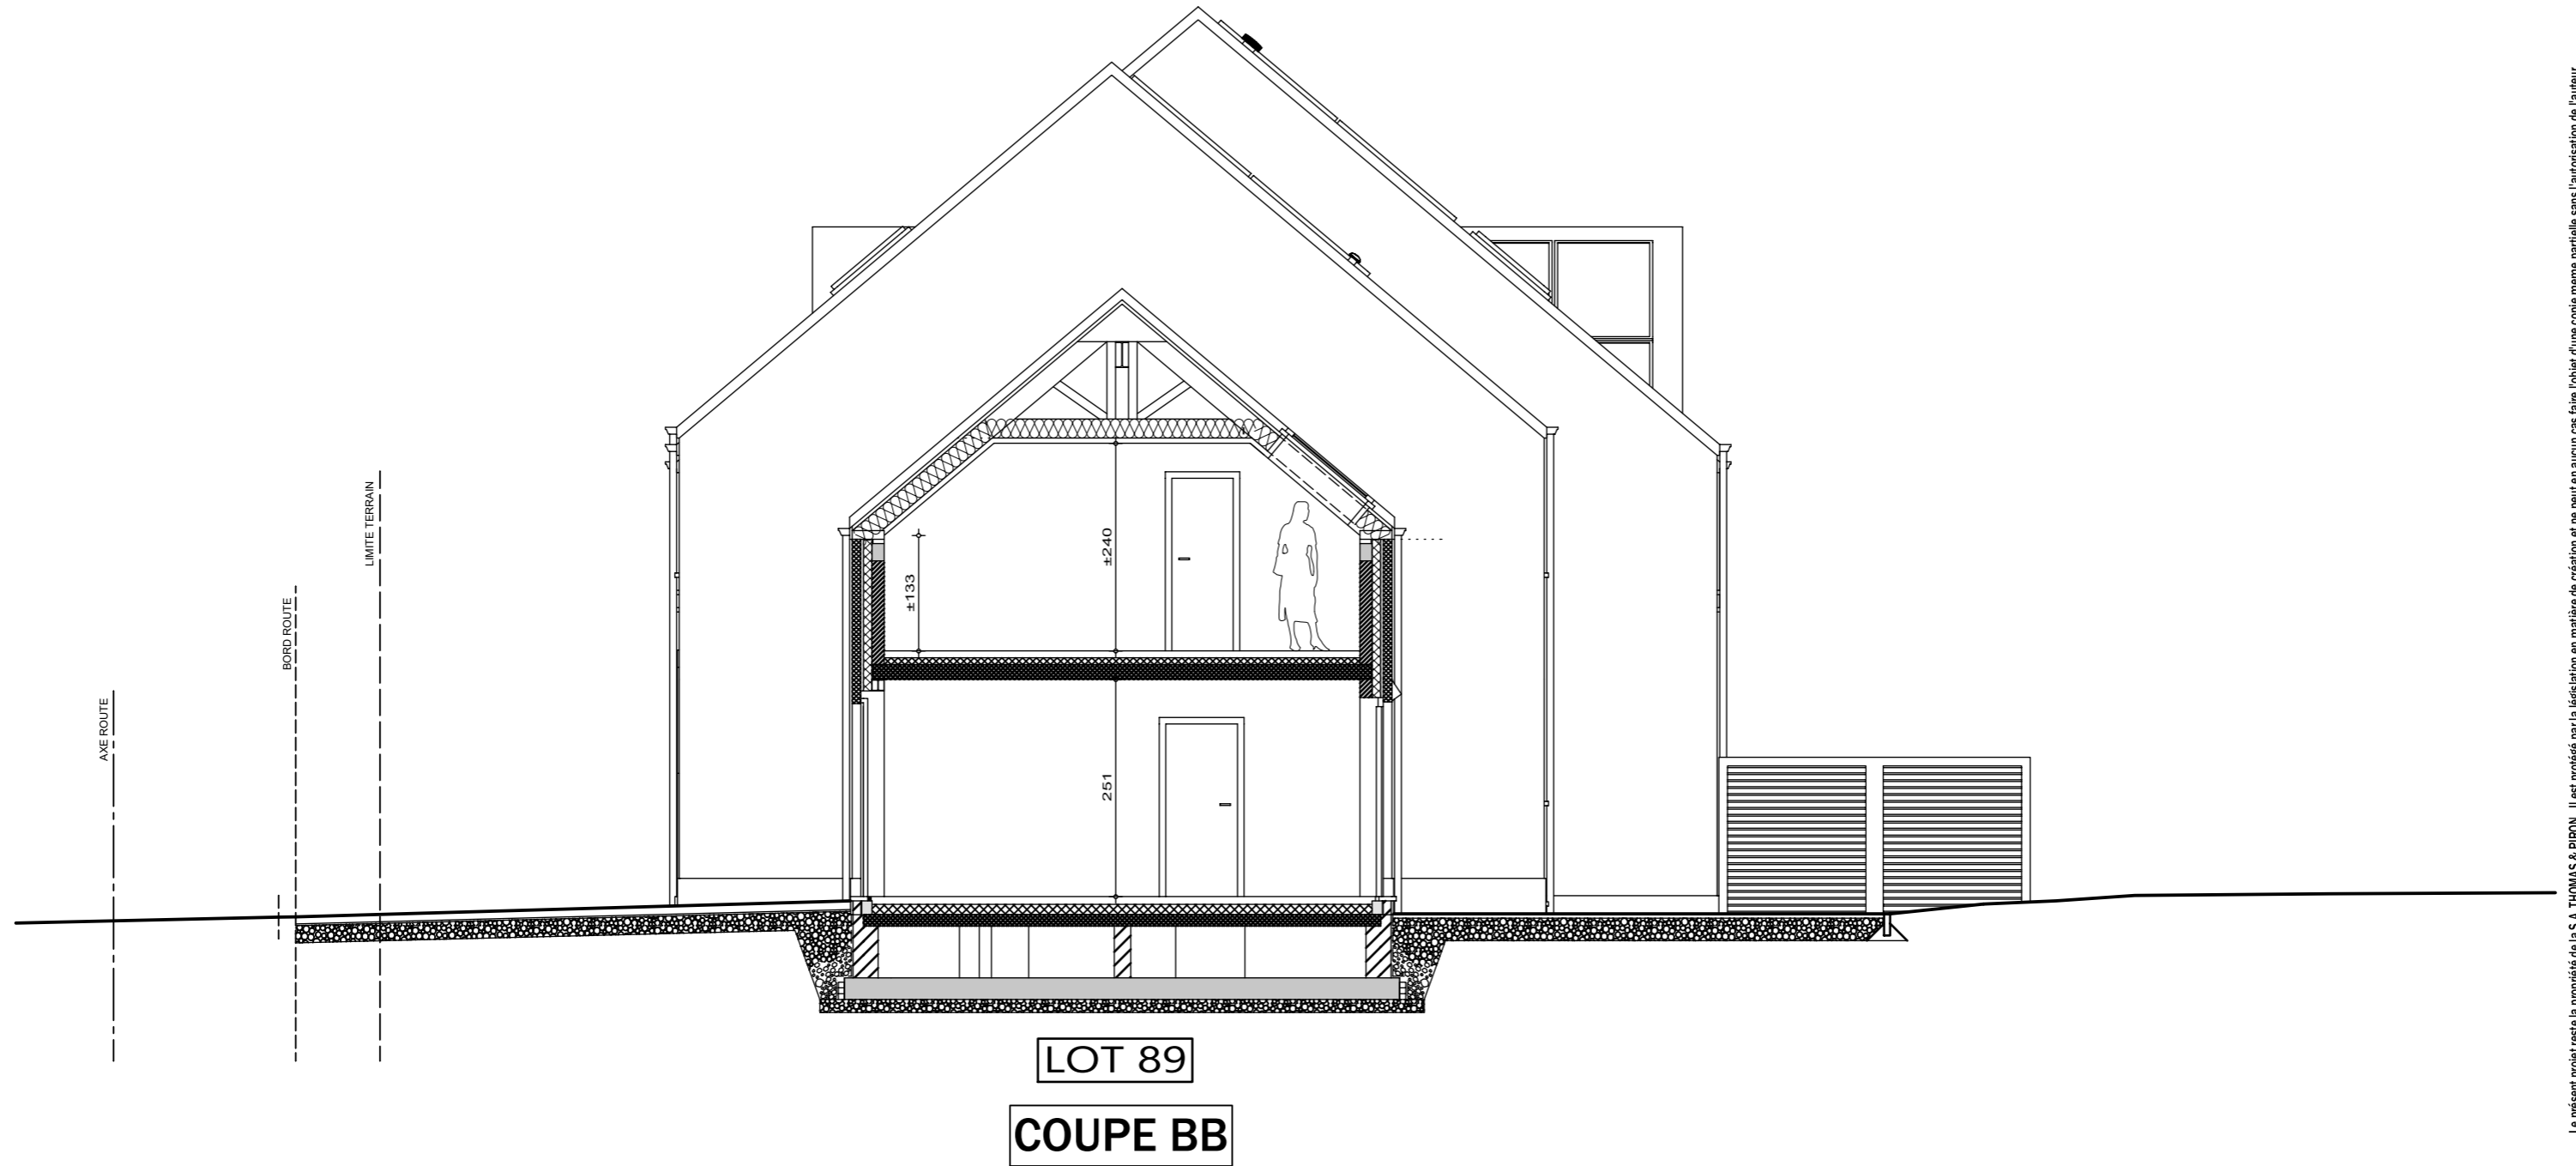

Lotissement "Val des champs - Les Nozilles lot 89

Projet de construction d'une habitation à EGHEZEE



LOT 89
FACADE AVANT



LOT 89
FACADE ARRIERE