

Ce document et le projet
présentés sont le propriété de
Chapuis Théobald,
son auteur, et ne peuvent être
reproduits, publiés ou
diffusés sans son autorisation écrite.
L'insertion de ces cotations est
donnée à titre indicatif et ne se
prendra en compte par l'entrepreneur.

CONSTRUCTION DE QUATRE HABITATIONS UNIFAMILIALES

Date de création: 27/10/2022
Date du document: 02/01/2023
Echelle: variable

Chantier: Voie de la Tombe
4577 Veilaine
Belgique

Maitre de l'ouvrage: HPS CONSTRUCT SRL
représentés par François Hubert
4537 Veilaine
4337 Veilaine 21
Voie de la Tombe 21
4537 Veilaine

Auteur de projet: CP Architecture
Rue du Tambour 4, 4540 Jehay
Tel. 32(0)493 19 63 85
info@cparchitecture.be



LOT 4

Ce document et le projet
présentés sont l'propriété de
Charles Trépoigny
et ne peuvent être réutilisés sans
son autorisation écrite.
L'ensemble des cotations est
donné en mètre par l'entrepreneur.


CONSTRUCTION DE QUATRE HABITATIONS UNIFAMILIALES


Date de création: 27/10/2022
Date du document: 02/01/2023
Echelle: variable

Chantier: Voie de la Tombe
Bâtiment: 457 Vélaine
Cadastre: 1 Sect. A n°749 D
1044 E Pte

Maître de l'ouvrage: HPS CONSTRUCT SRL
Voie de la Tombe 21
4537 Vélaine
479 99 87 98

Auteur de projet: CP Architecte
Rue du Tambour 4, 4540 Lehay
tél. 32(0)493 19 63 85
info@cparchitecte.be

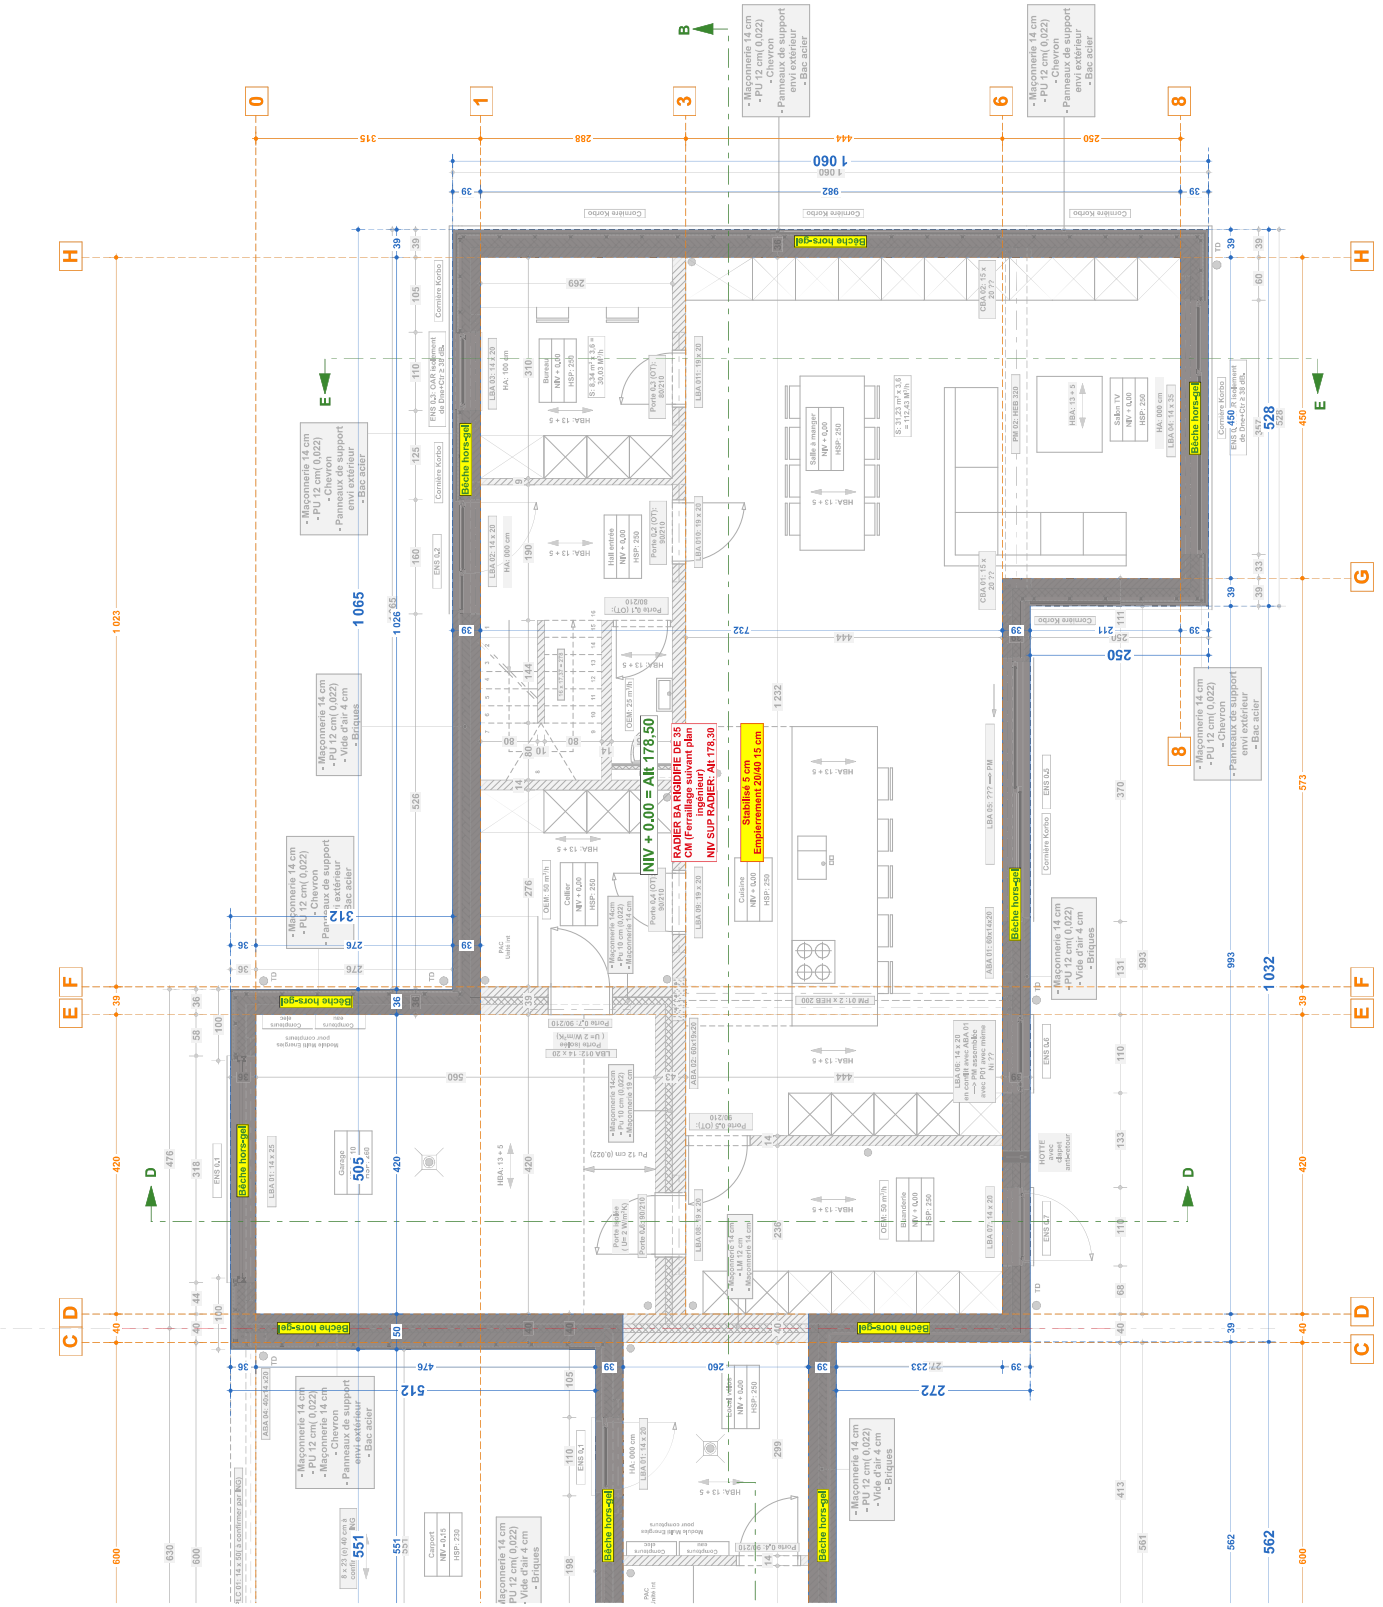

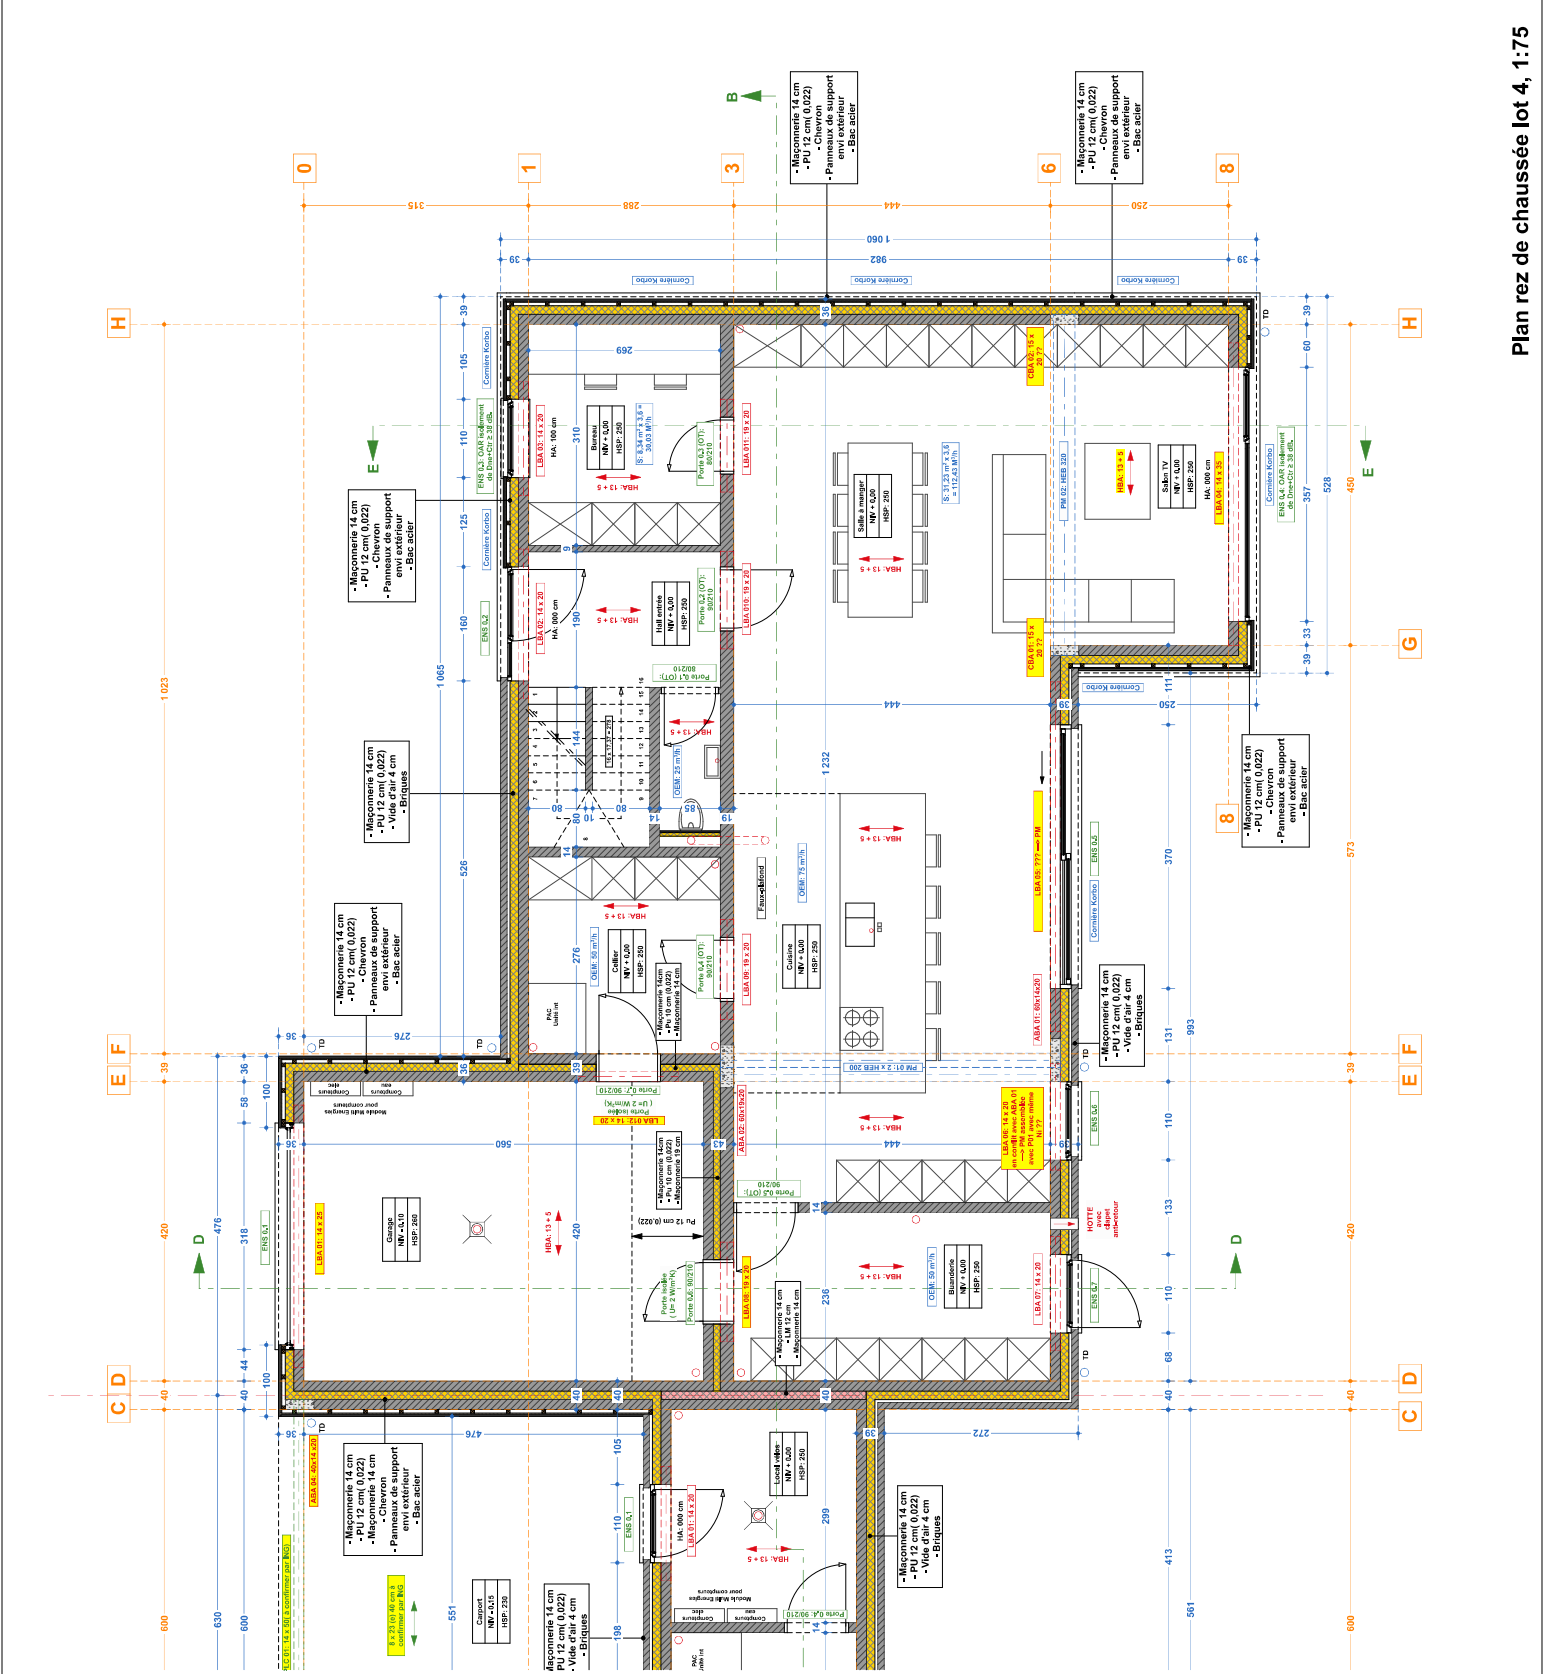

Courant et le projet
révisés sont proposés de
Chas Thibault
en respectant les règles
et ne peuvent être révisés sans
le consentement écrit de
L'ensemble des cotés est
donné à titre indicatif et ne sa
prendre en sus par l'entrepreneur.


CONSTRUCTION DE QUATRE HABITATIONS UNIFAMILIALES

Date de création: 27/10/2022
Date du document: 02/01/2023
Echelle: variable

Chantier: Voie de la Tombe
457 Verlainne
Belgique
1 Sect. A, n°748 D
104 E, P. E.

Maitre de l'ouvrage: HPS CONSTRUCT SRL
représentés par François Hubert
4537 Verlainne 21
Voie de la Tombe 21
479 99 87 98

Auteur de projet: CP Architecture
Rue du Tambour 4, 4540 Lehey
Tel: 32(0)493 19 63 85
info@cparchitecture.be

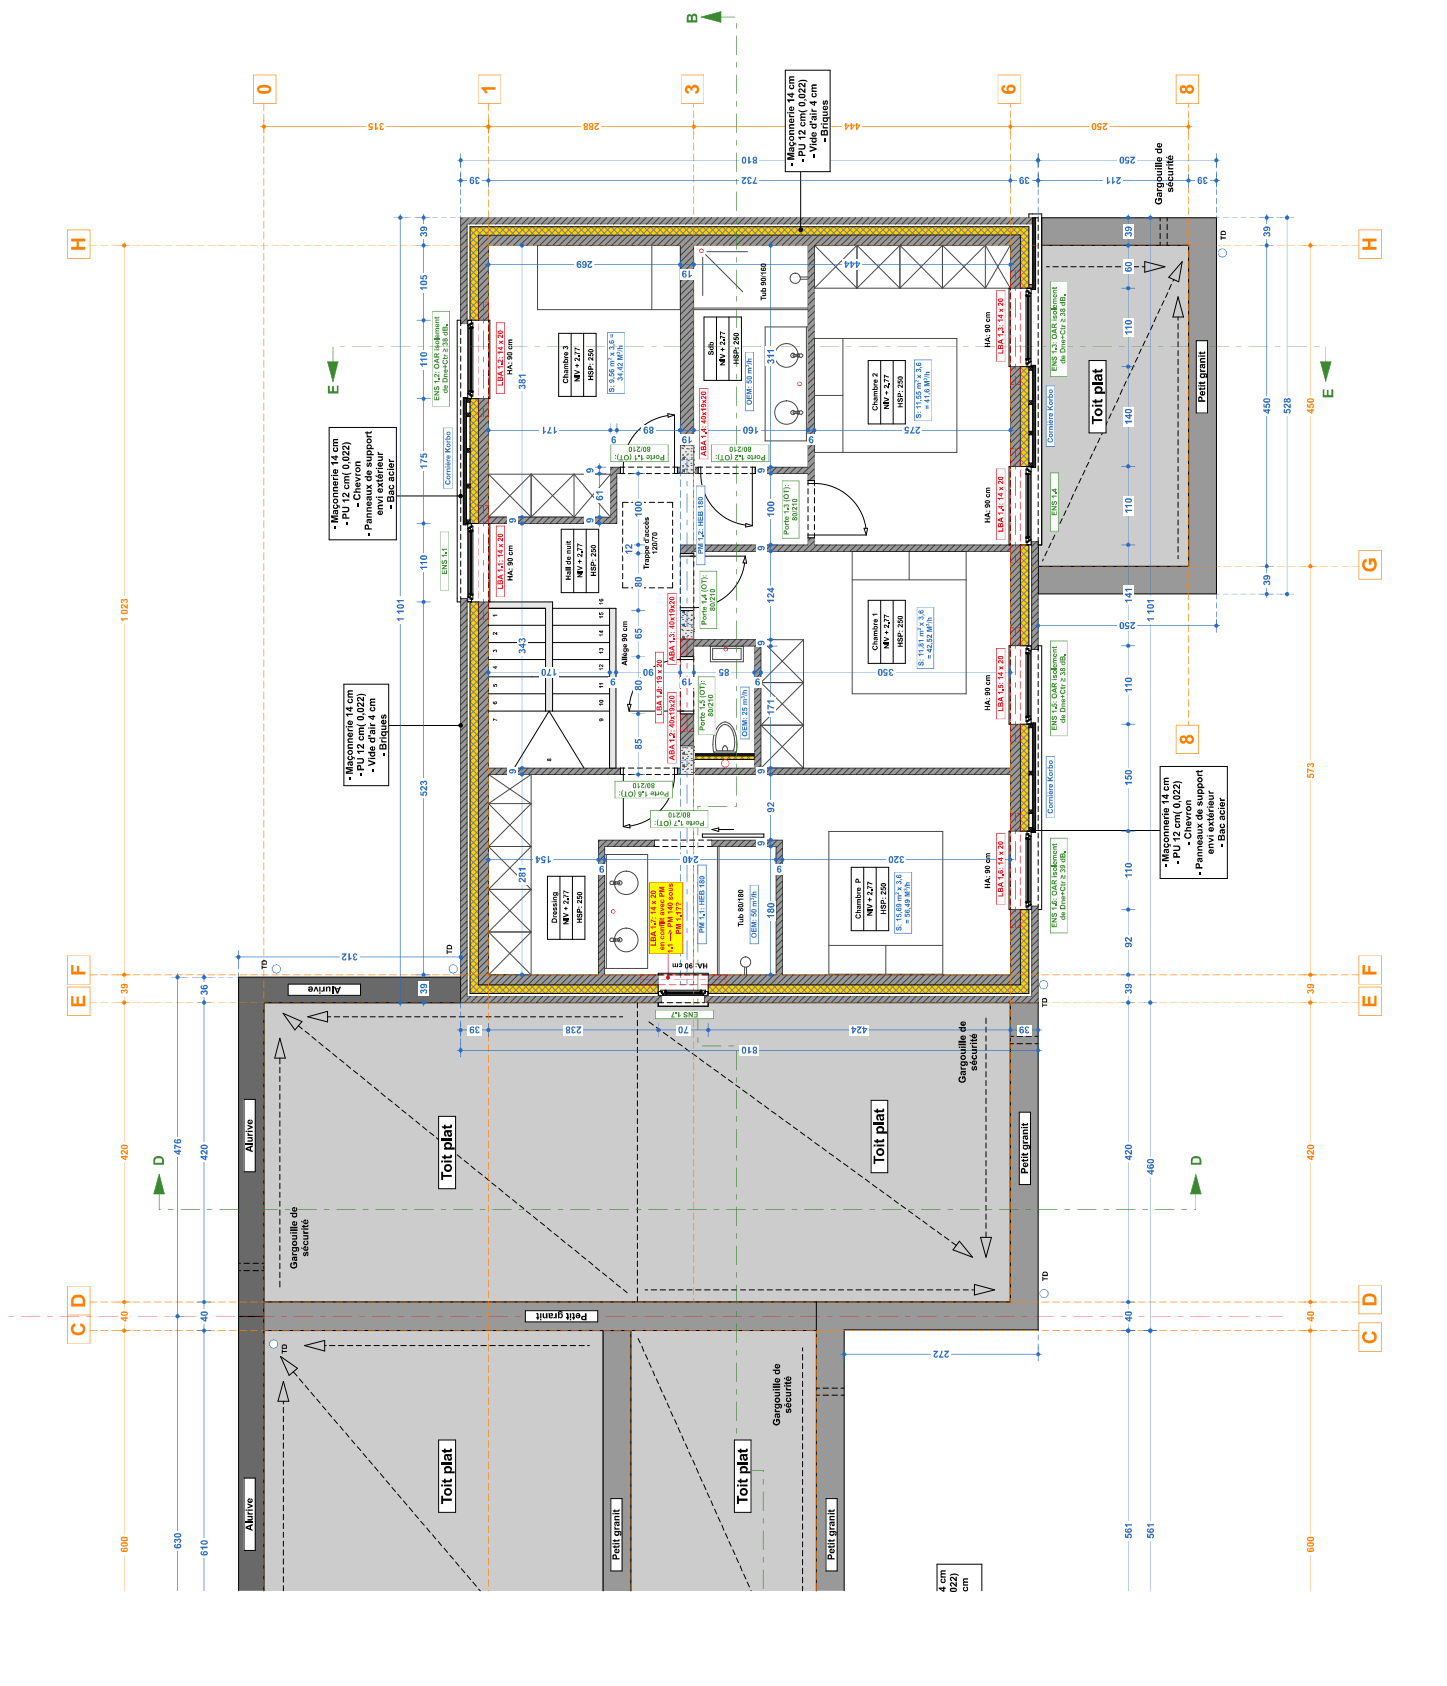

1 cm
= 75 cm

Document et le projet
 présentés sont le propriété de
 Charles Trépoisy
 en aucun cas ils ne peuvent être réutilisés sans
 son autorisation écrite.
 L'ensemble des cotations est
 donnée en mètre et les
 prendre en situ par l'entrepreneur.

CONSTRUCTION DE QUATRE HABITATIONS UNIFAMILIALES


Plan égouttage lot 4

Date de création: 27/10/2022
 Date du document: 02/01/2023
 Echelle: variable

Chantier: Voie de la Tombe
 457 Verrière
 Bâtiment: HPS CONSTRUCT SRL
 représentés par François Hubert

Maitre de l'ouvrage: 479 99 87 98
 Voie de la Tombe 21
 4537 Verrière

Auteur de projet: CP Architecture
 Rue du Tambour 4, 4540 Jehay
 Tél. 32(0)433 19 63 85
 info@cparchitecture.be

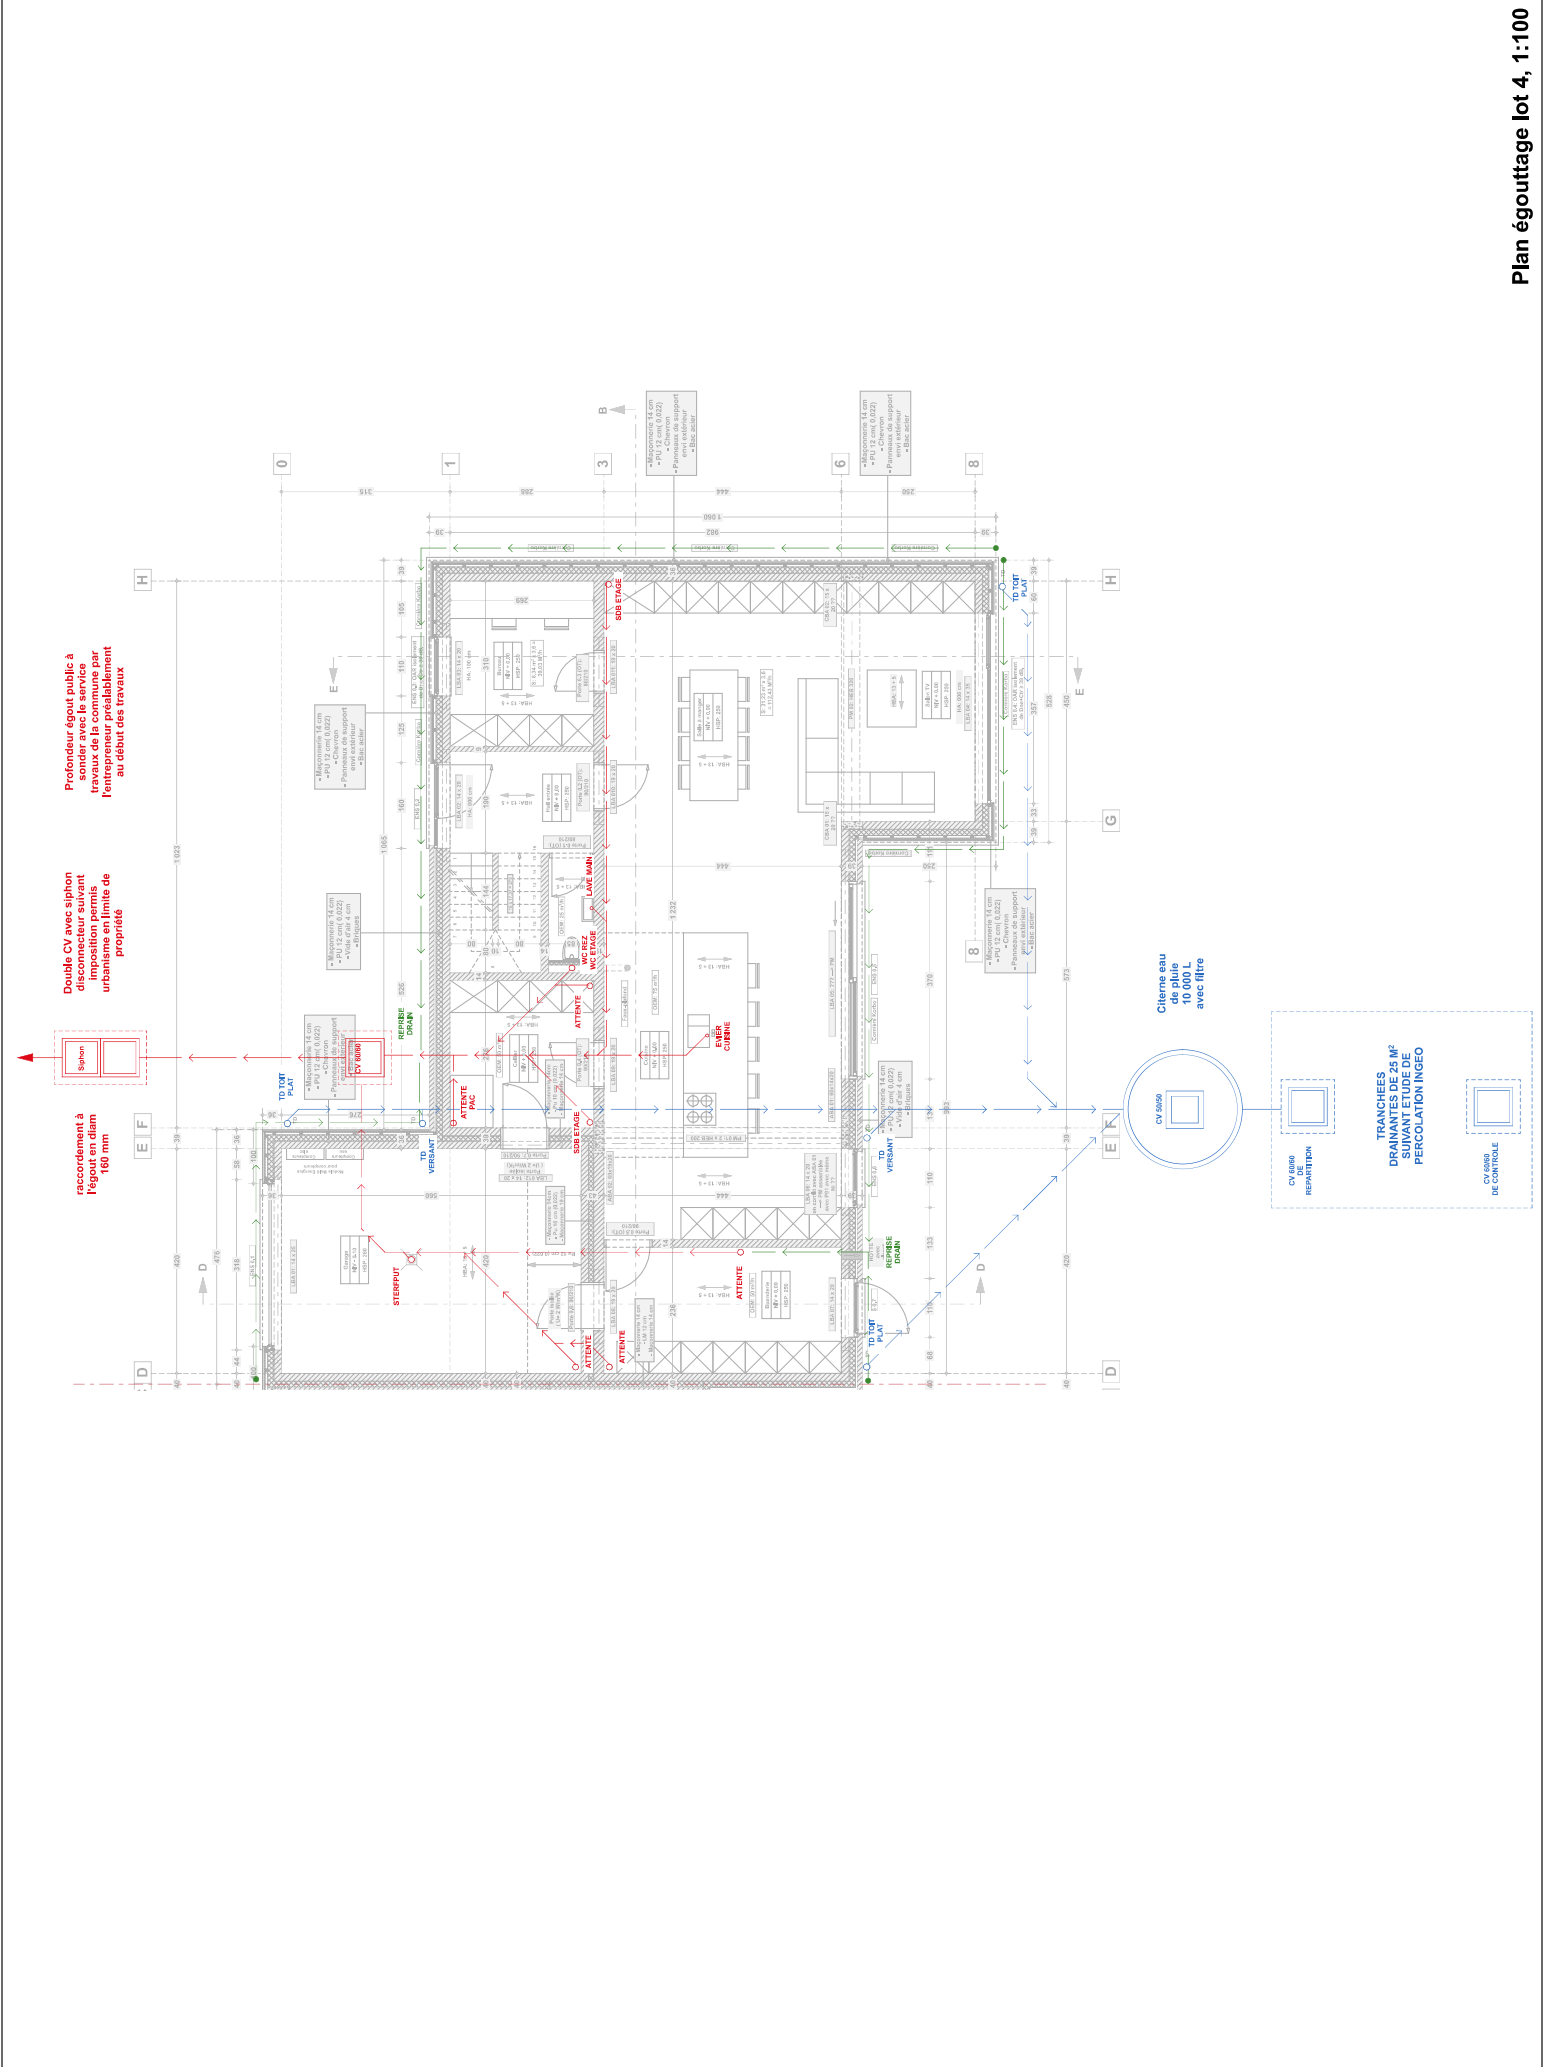


Profondeur égout public à sonder avec le service travaux de la commune par l'entrepreneur préalablement au début des travaux

Double CV avec siphon disconnector suivant imposition permis urbanisme en limite de propriété

raccordement à l'égout en diam 160 mm

Citerne eau de pluie 10.000 L avec filtre

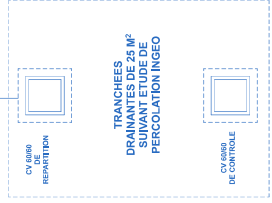

Ce document et le projet s'inscrivent dans le cadre de la procédure de permis de construire en vertu de l'article R.151-1 du Code de l'urbanisme. Les modifications de plans et de plans de situation ne sont pas autorisées sans l'accord préalable de l'architecte.

CONSTRUCTION DE QUATRE HABITATIONS UNIFAMILIALES


Coupe BB lot 4

Date de création: 27/10/2022
Date du document: 02/01/2023
Echelle: variable

Chantier: Voie de la Tombe
Cadastre: 1 Sect. A n.748 D
1044 E Pte

Maître de l'ouvrage: HPS CONSTRUCT
457 Verrière
Voie de la Tombe 21

Auteur de projet: CP Architecture
Rue du Tambour 4, 4540 Jehay
Tél. 32(0)493 19 63 85
info@cparchitecture.be

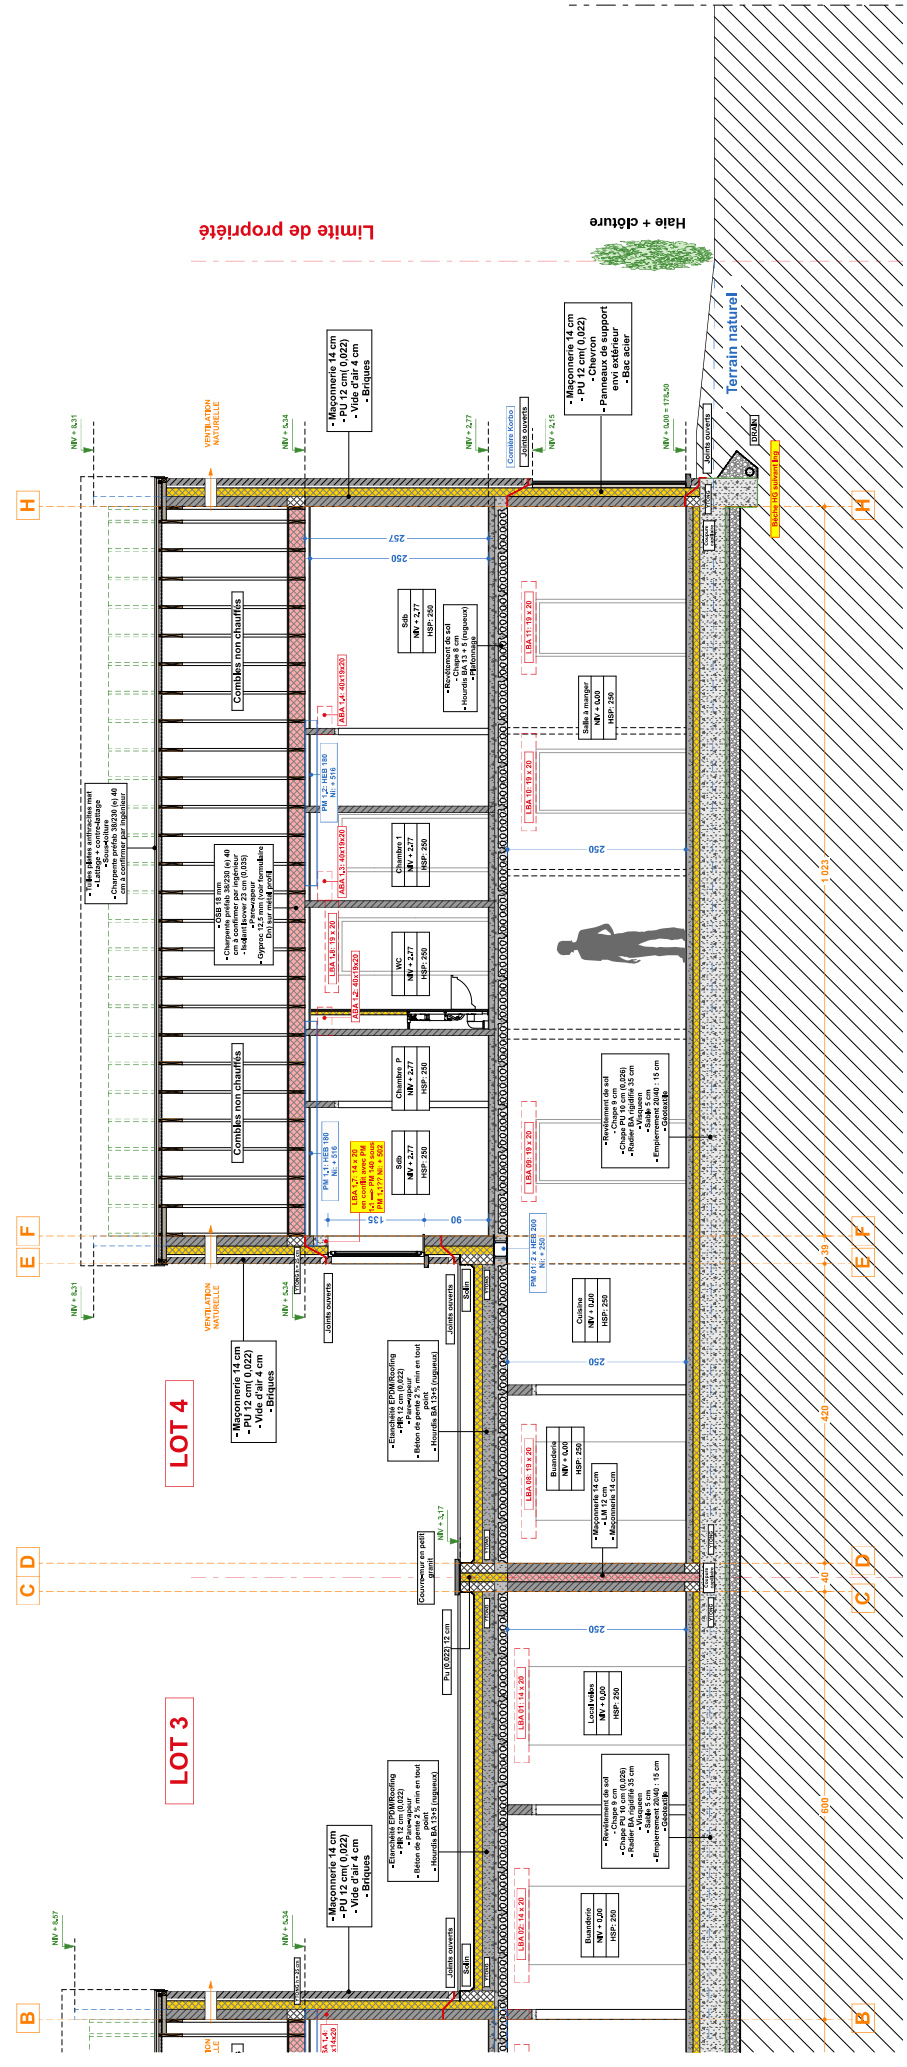

COUPE BB LOT 4

T 3



Auteur de projet:
CP Architecture
Rue du Tambour 4, 4540 Jehay
tél. 32(0)433 19 63 85
info@cparchitecture.be

Maitre de l'ouvrage:
HFS CONSTRUCT SRL
représentés par François Hubert
4537 Verlaine 21
Voie de la Tombe
479 99 87 98

Chantier:
Voie de la Tombe
4537 Verlaine
Belgique
Cadastre:
1 Sect. A.N.748 D.
1044 E. Pile

Date de création:
27/10/2022

Date du document:
02/01/2023


Echelle: variable

CONSTRUCTION DE QUATRE HABITATIONS UNIFAMILIALES
Coupe BB et façade droite lot 4


Ce document et le projet
présentés sont le propriété de
Charles Hubert
en collaboration avec
CP Architecture et ne
peuvent être diffusés sans
l'autorisation des cotés est
prendre en situ par l'intervenant.

084
VDT
43/47
SOU

Coupe DD et façade droite lot 4, 1:75

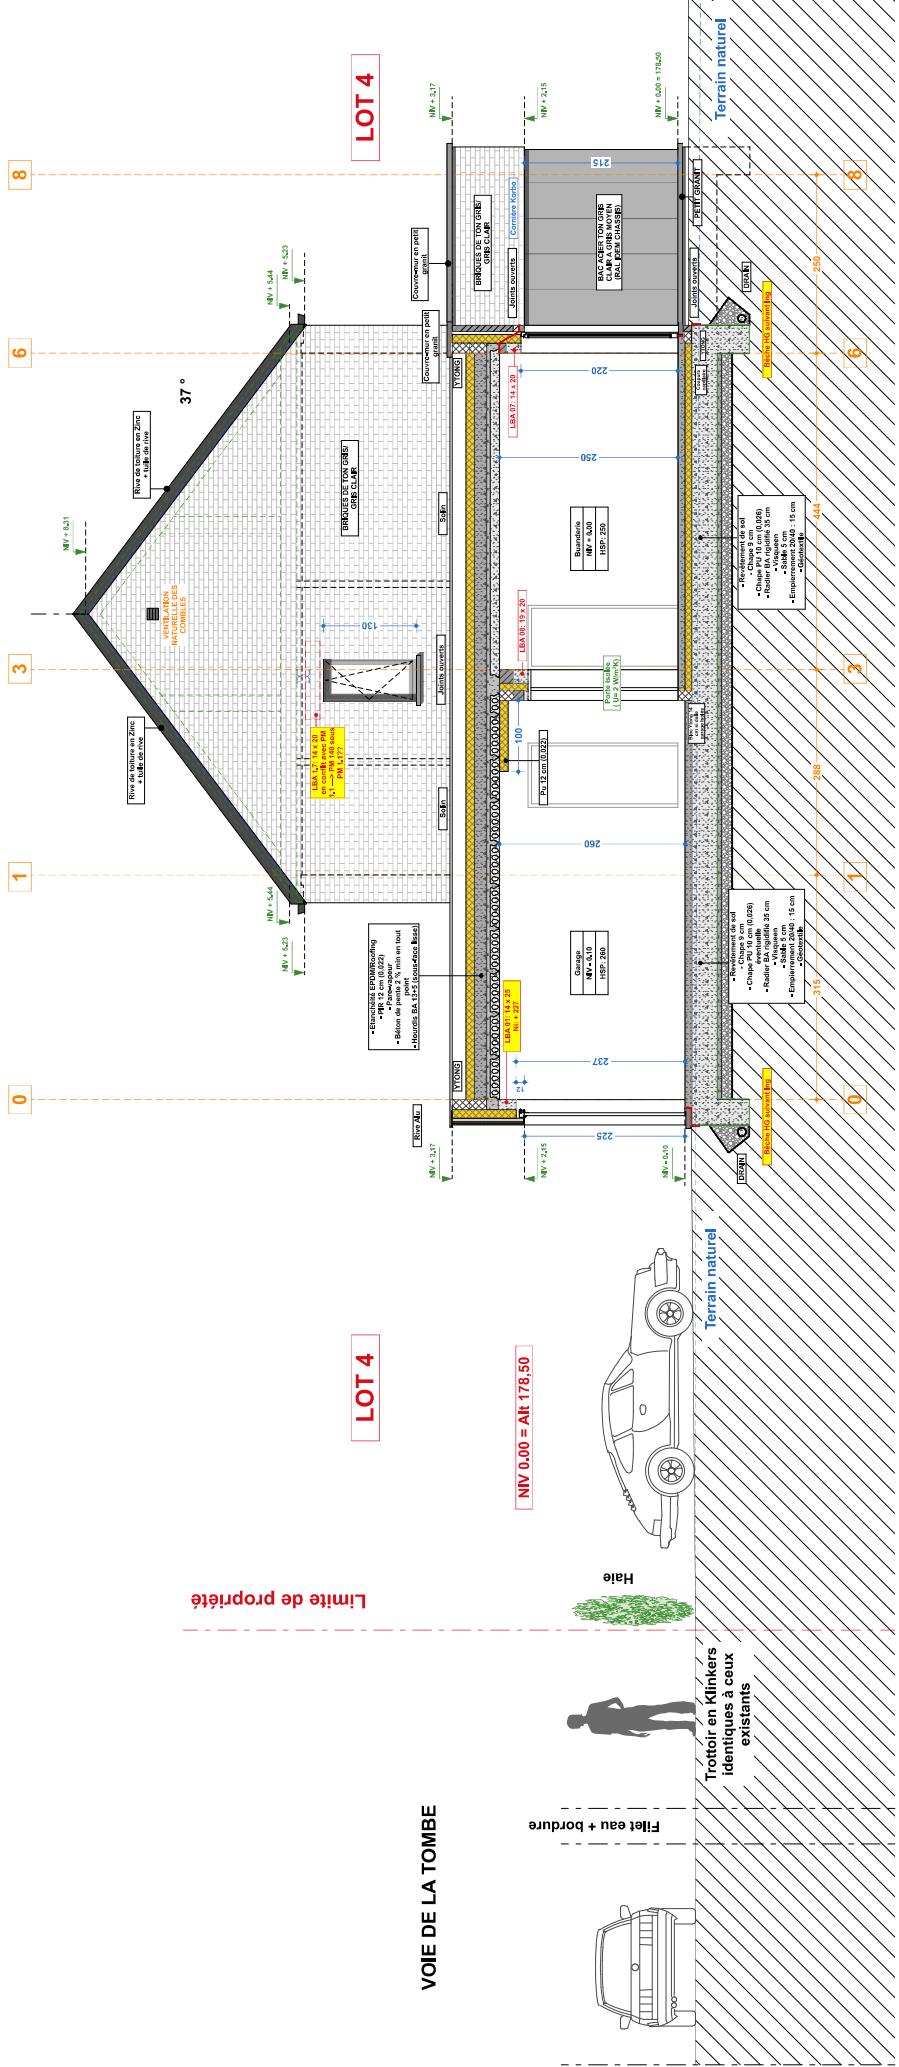

COUPE DD ET FACADE PIGNON DROIT LOT 4

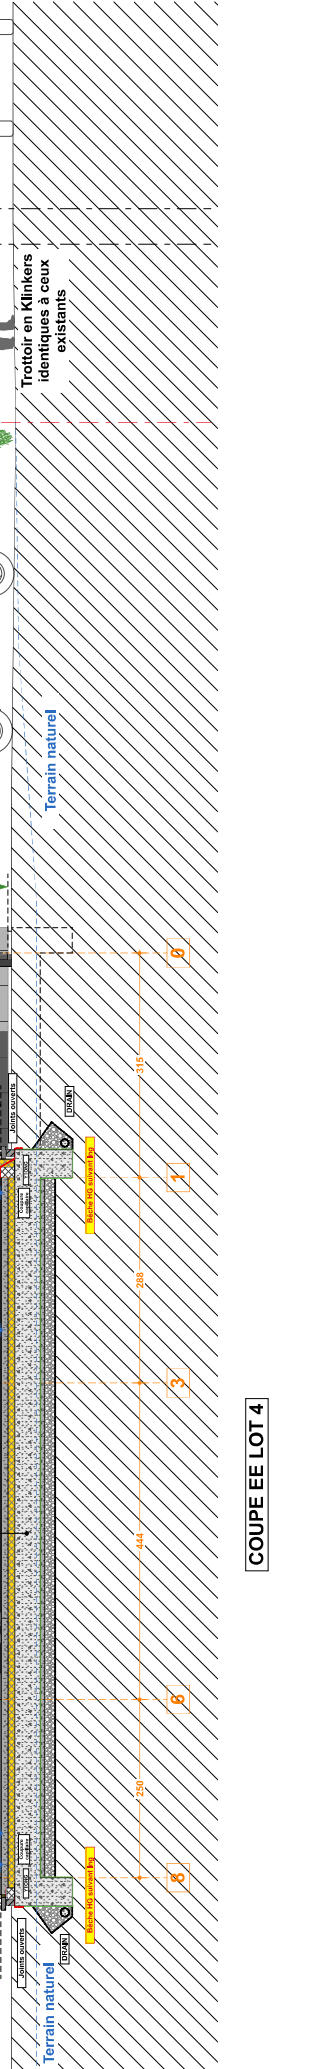

COUPE EE LOT 4

VOIE DE LA TOMBE

Limite de propriété

LOT 4

NIV 0.00 = AK 178.50

LOT 4

Chantier: Voie de la Tombe
 Adresse: 4527 Verdère
 Bâtiment: 1044 E.Pie
 Date de création: 27/10/2022
 Date du document: 02/01/2023
 Echelle: variable
 Maître de l'ouvrage: MRS CONSTRUCT SRL
 Représentants par François Hubert
 Voie de la Tombe
 4527 Verdère
 4537 Verdère
 479 99 87 98

Auteur de projet: CP Architecture
 Rue du Tambour 4, 4540 Jehay
 Tél. 32(0)493 19 63 85
 info@cparchitecture.be





Auteur de projet:
CP Architecture
Rue du Tambour 4, 4540 Jehay

Info@cpatchitecture.be
tél. 32(0)493 19 63 85

Maître de l'ouvrage:
HPS CONSTRUCT SRL
représentés par François Hubert

4537 Verlainne
Voie de la Tombe

Chantier:
457 Verlainne
Voie de la Tombe

1044 E. Pile
Cadastre:
1 Sect. A, N°748 D

Date de création:
27/10/2022


Date du document:
02/01/2023

Echelle: variable

CONSTRUCTION DE QUATRE HABITATIONS UNIFAMILIALES
Façade arrière lot 4

Ce document et le projet
présentés sont le propriété de
Charles Hubert
et ne peuvent être diffusés sans
son autorisation écrite.
L'ensemble des cotations est
donné à titre indicatif et ne
peut être repris par l'intervenant.

084
VDT
46/47
SOU

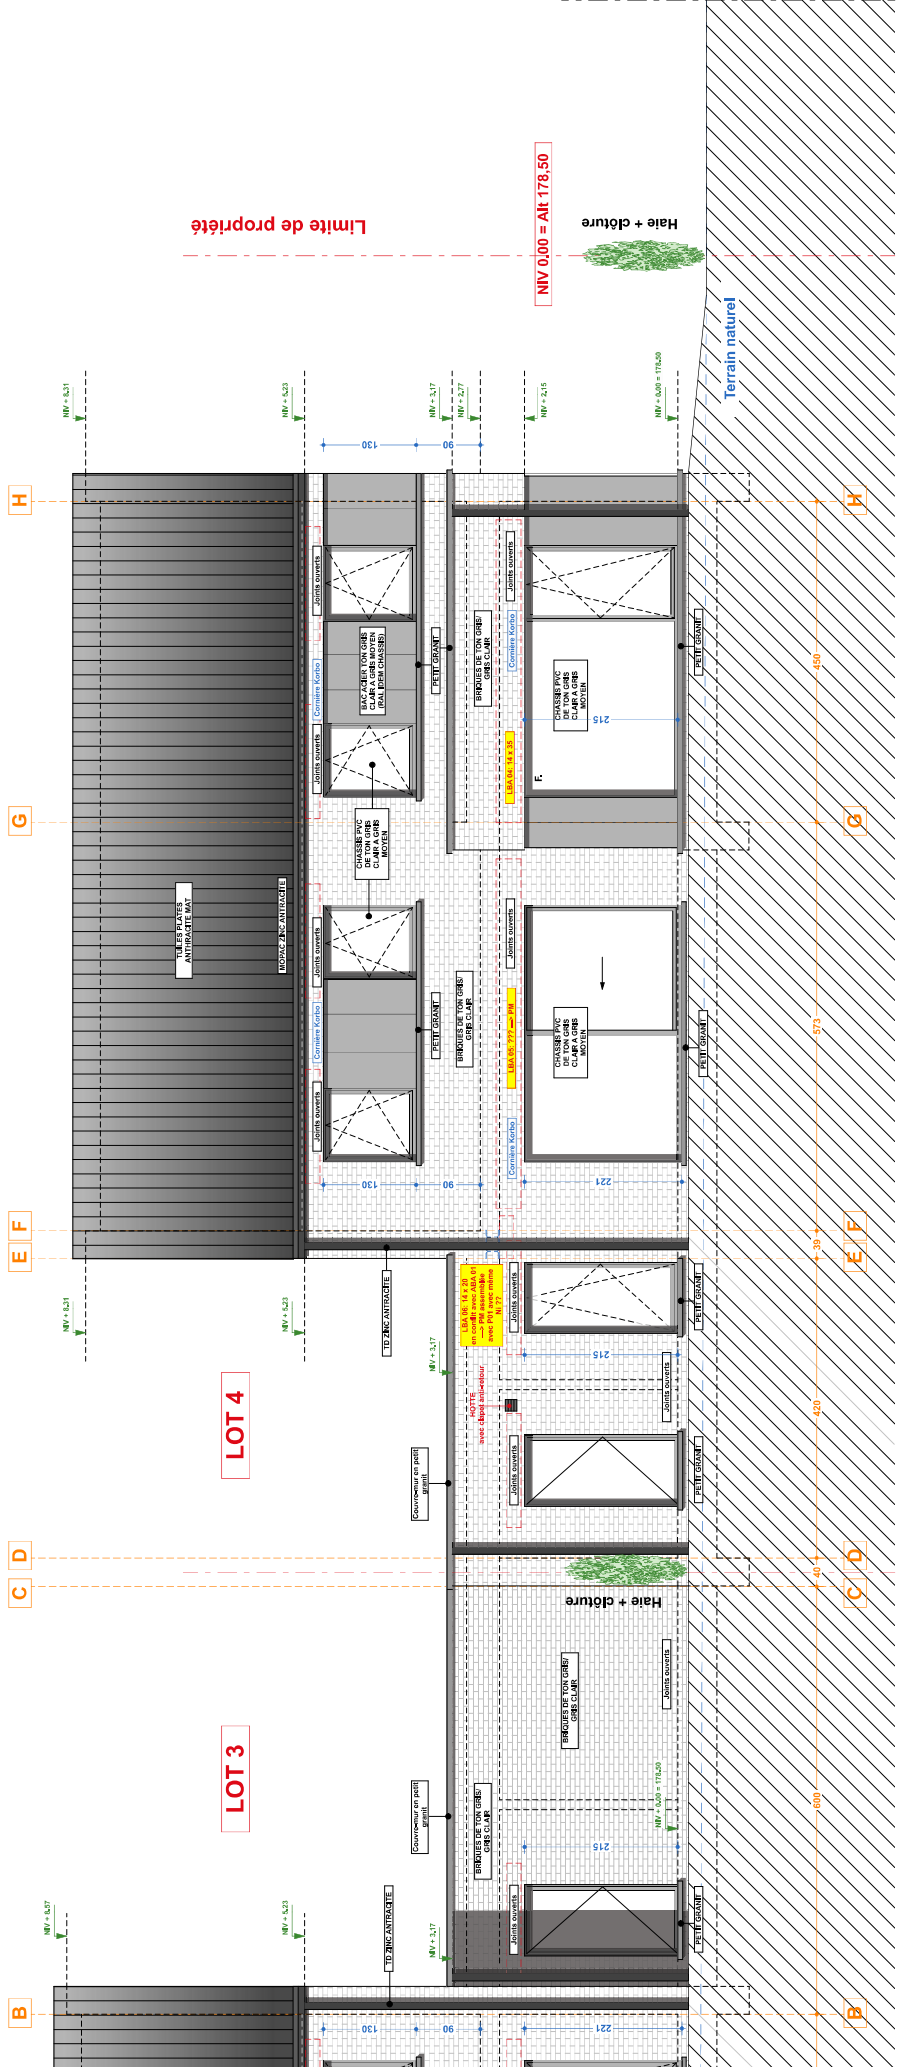

FACADE ARRIERE LOT 4

LOT 4

LOT 3

