REMARQUE: ces plans ne sont pas des plans de construction de coque. Dimensions des éléments structuraux selon l'étude de stabilité de l'ingénieur.

Positionnement des poutres et poteaux selon le plan d'architecture. Dimensions des poutres et des colonnes selon le plan de stabilité de l'ingénieur
Etude de fondation à réaliser par un ingénieur en stabilité. les indications sur plan ne sont pas des représentations du principe de fondation des dimensions qui seront appliquées.
La position de toutes les coutures, joints et divisions visibles est discutée avant la mise en œuvre.
Le plan d'assainissement est indicatif. Soumettre l'étude et le calcul par l'entrepreneur pendant la mise en œuvre.

Tous les éléments liés au PEB (ensoleillement, ventilation, chaudière) sont à décider par l'étude PEB. Ces dessins ne sont qu'une référence,

LÉGENDE

- DÉMOLITION
- NOUVELLE SITUATION
- SITUATION EXISTANTE
- POSITION DE PHOTO

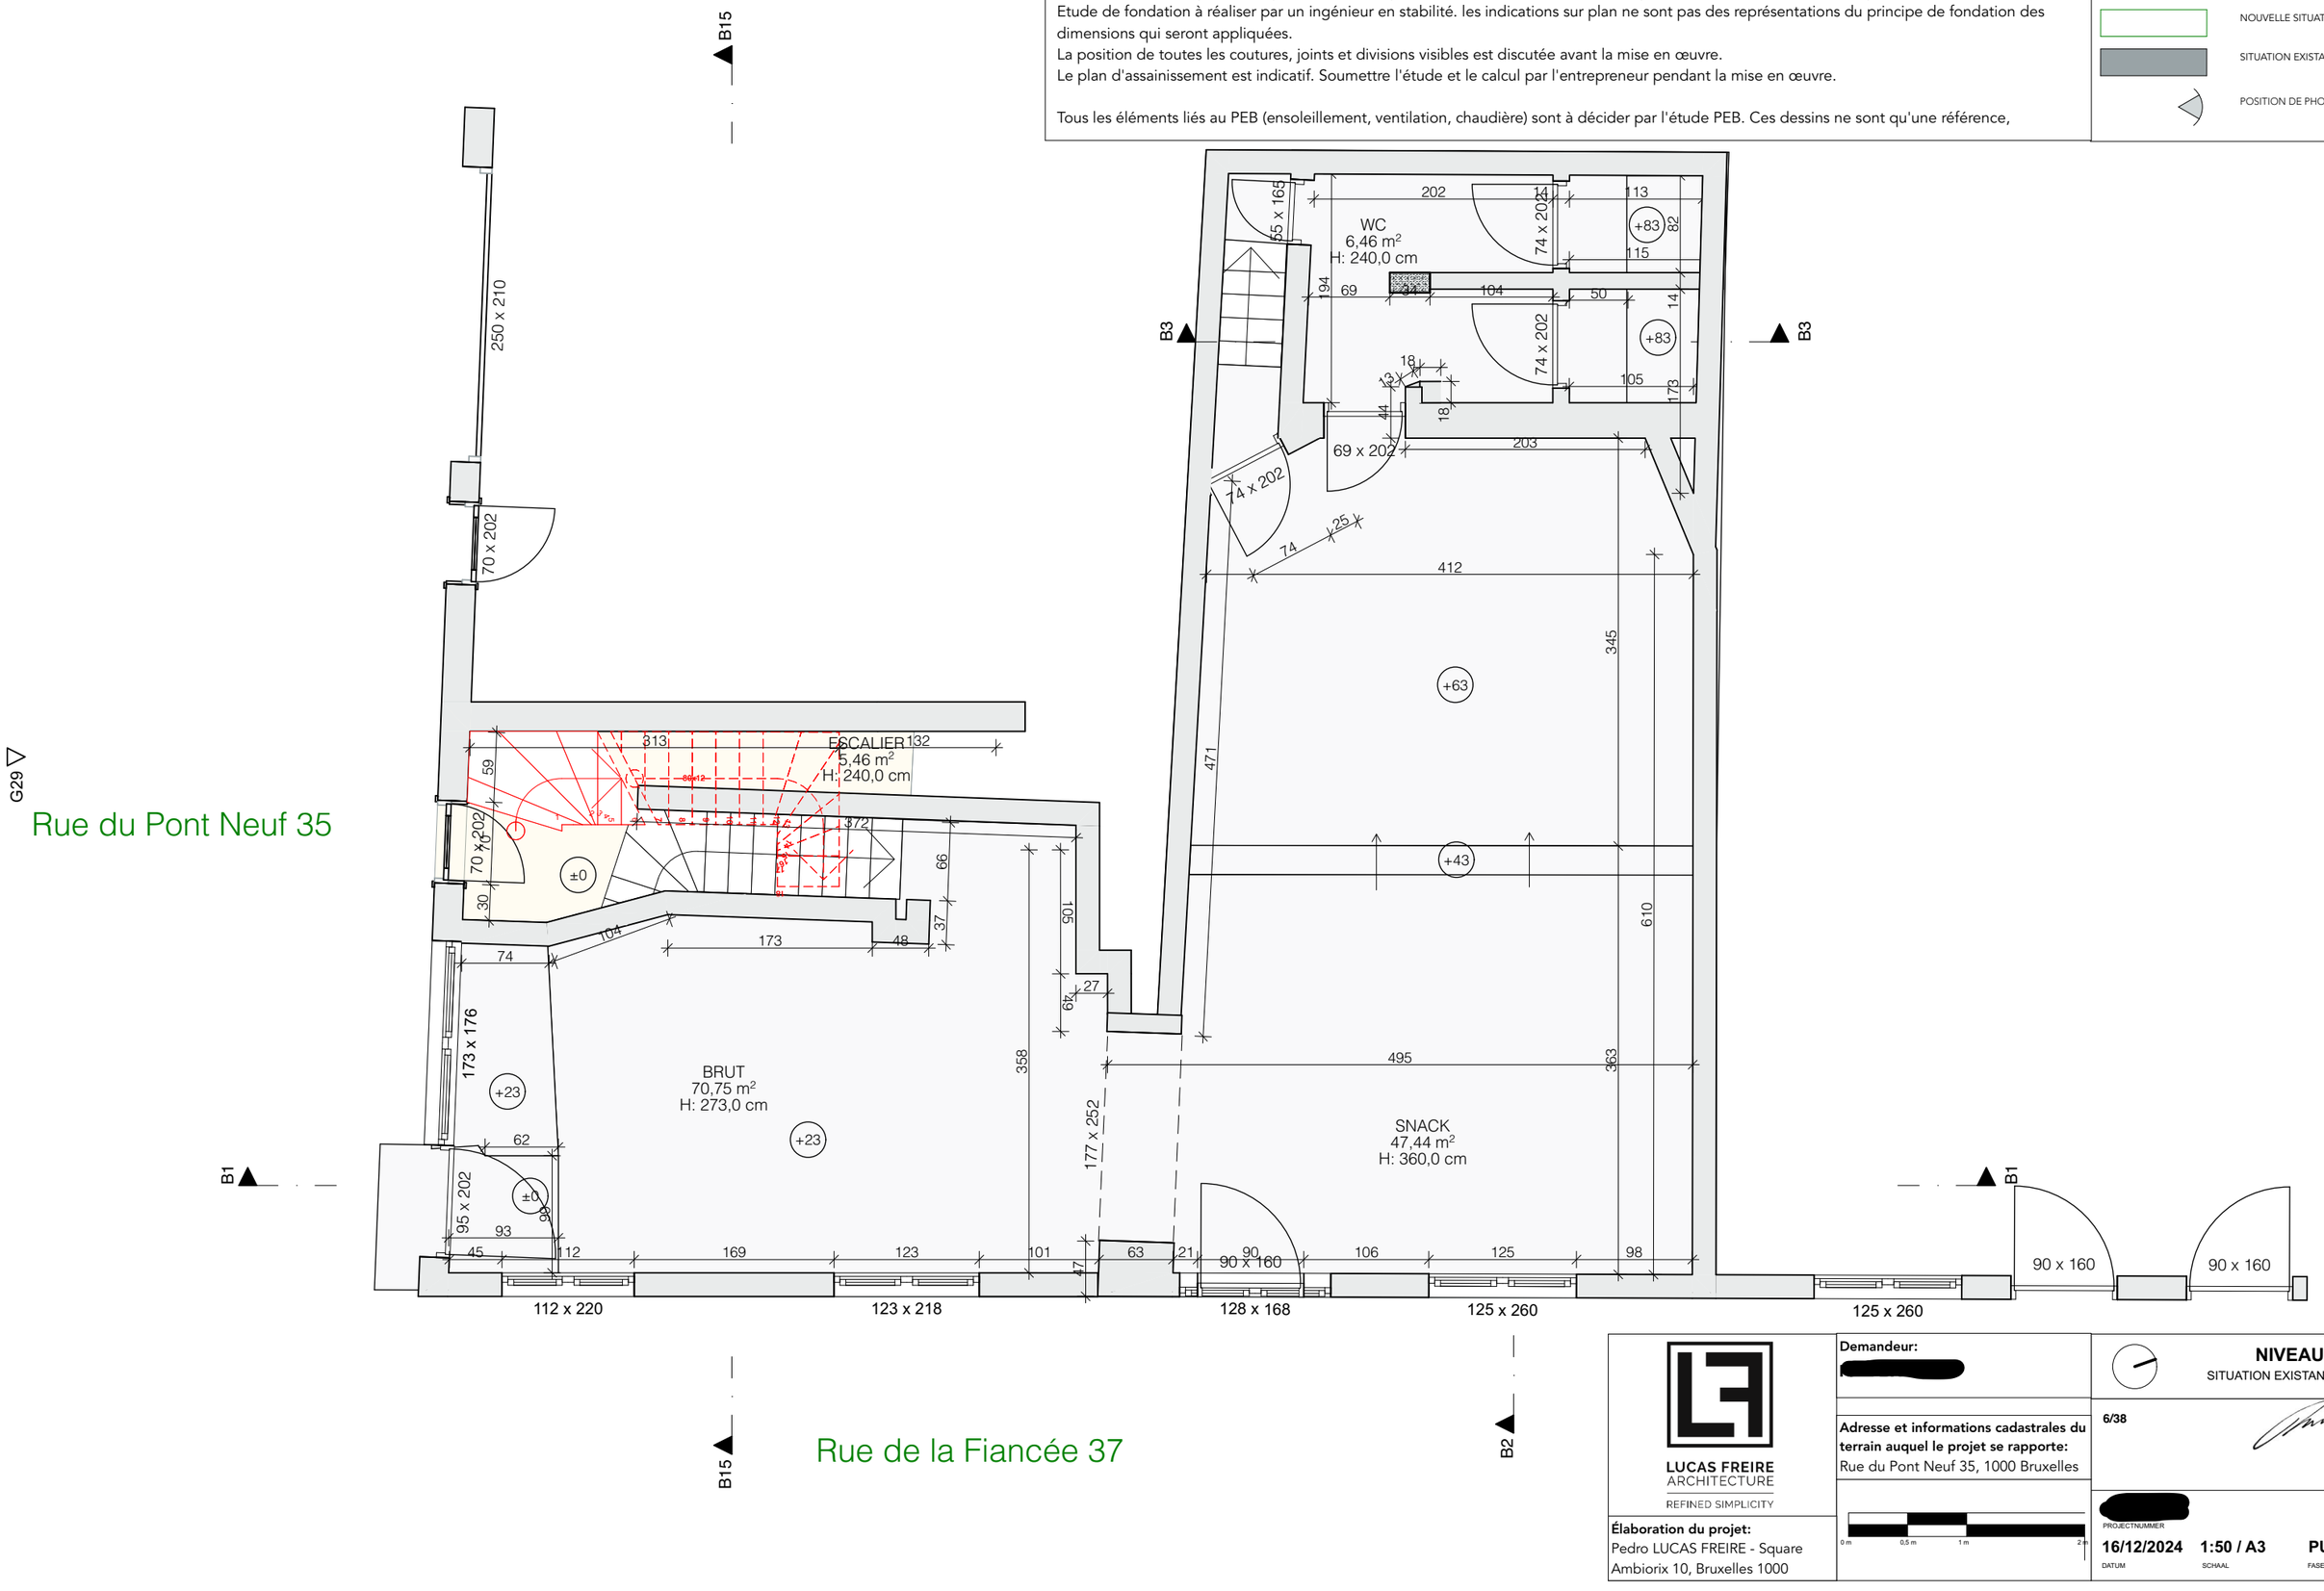

LUCAS FREIRE
ARCHITECTURE
REFINED SIMPLICITY

Élaboration du projet:
Pedro LUCAS FREIRE - Square Ambiorix 10, Bruxelles 1000

Demandeur:
[redacted]

Adresse et informations cadastrales du terrain auquel le projet se rapporte:
Rue du Pont Neuf 35, 1000 Bruxelles

0 m 0,5 m 1 m 2 m

NIVEAU 0
SITUATION EXISTANTE

6/38

PROJECTNUMMER [redacted]

16/12/2024	1:50 / A3	PU
DATUM	SCHAAL	FASE

REMARQUE: ces plans ne sont pas des plans de construction de coque. Dimensions des éléments structuraux selon l'étude de stabilité de l'ingénieur.

Positionnement des poutres et poteaux selon le plan d'architecture. Dimensions des poutres et des colonnes selon le plan de stabilité de l'ingénieur
Etude de fondation à réaliser par un ingénieur en stabilité. les indications sur plan ne sont pas des représentations du principe de fondation des dimensions qui seront appliquées.
La position de toutes les coutures, joints et divisions visibles est discutée avant la mise en œuvre.
Le plan d'assainissement est indicatif. Soumettre l'étude et le calcul par l'entrepreneur pendant la mise en œuvre.

Tous les éléments liés au PEB (ensoleillement, ventilation, chaudière) sont à décider par l'étude PEB. Ces dessins ne sont qu'une référence,

LÉGENDE

	DÉMOLITION
	NOUVELLE SITUATION
	SITUATION EXISTANTE
	POSITION DE PHOTO

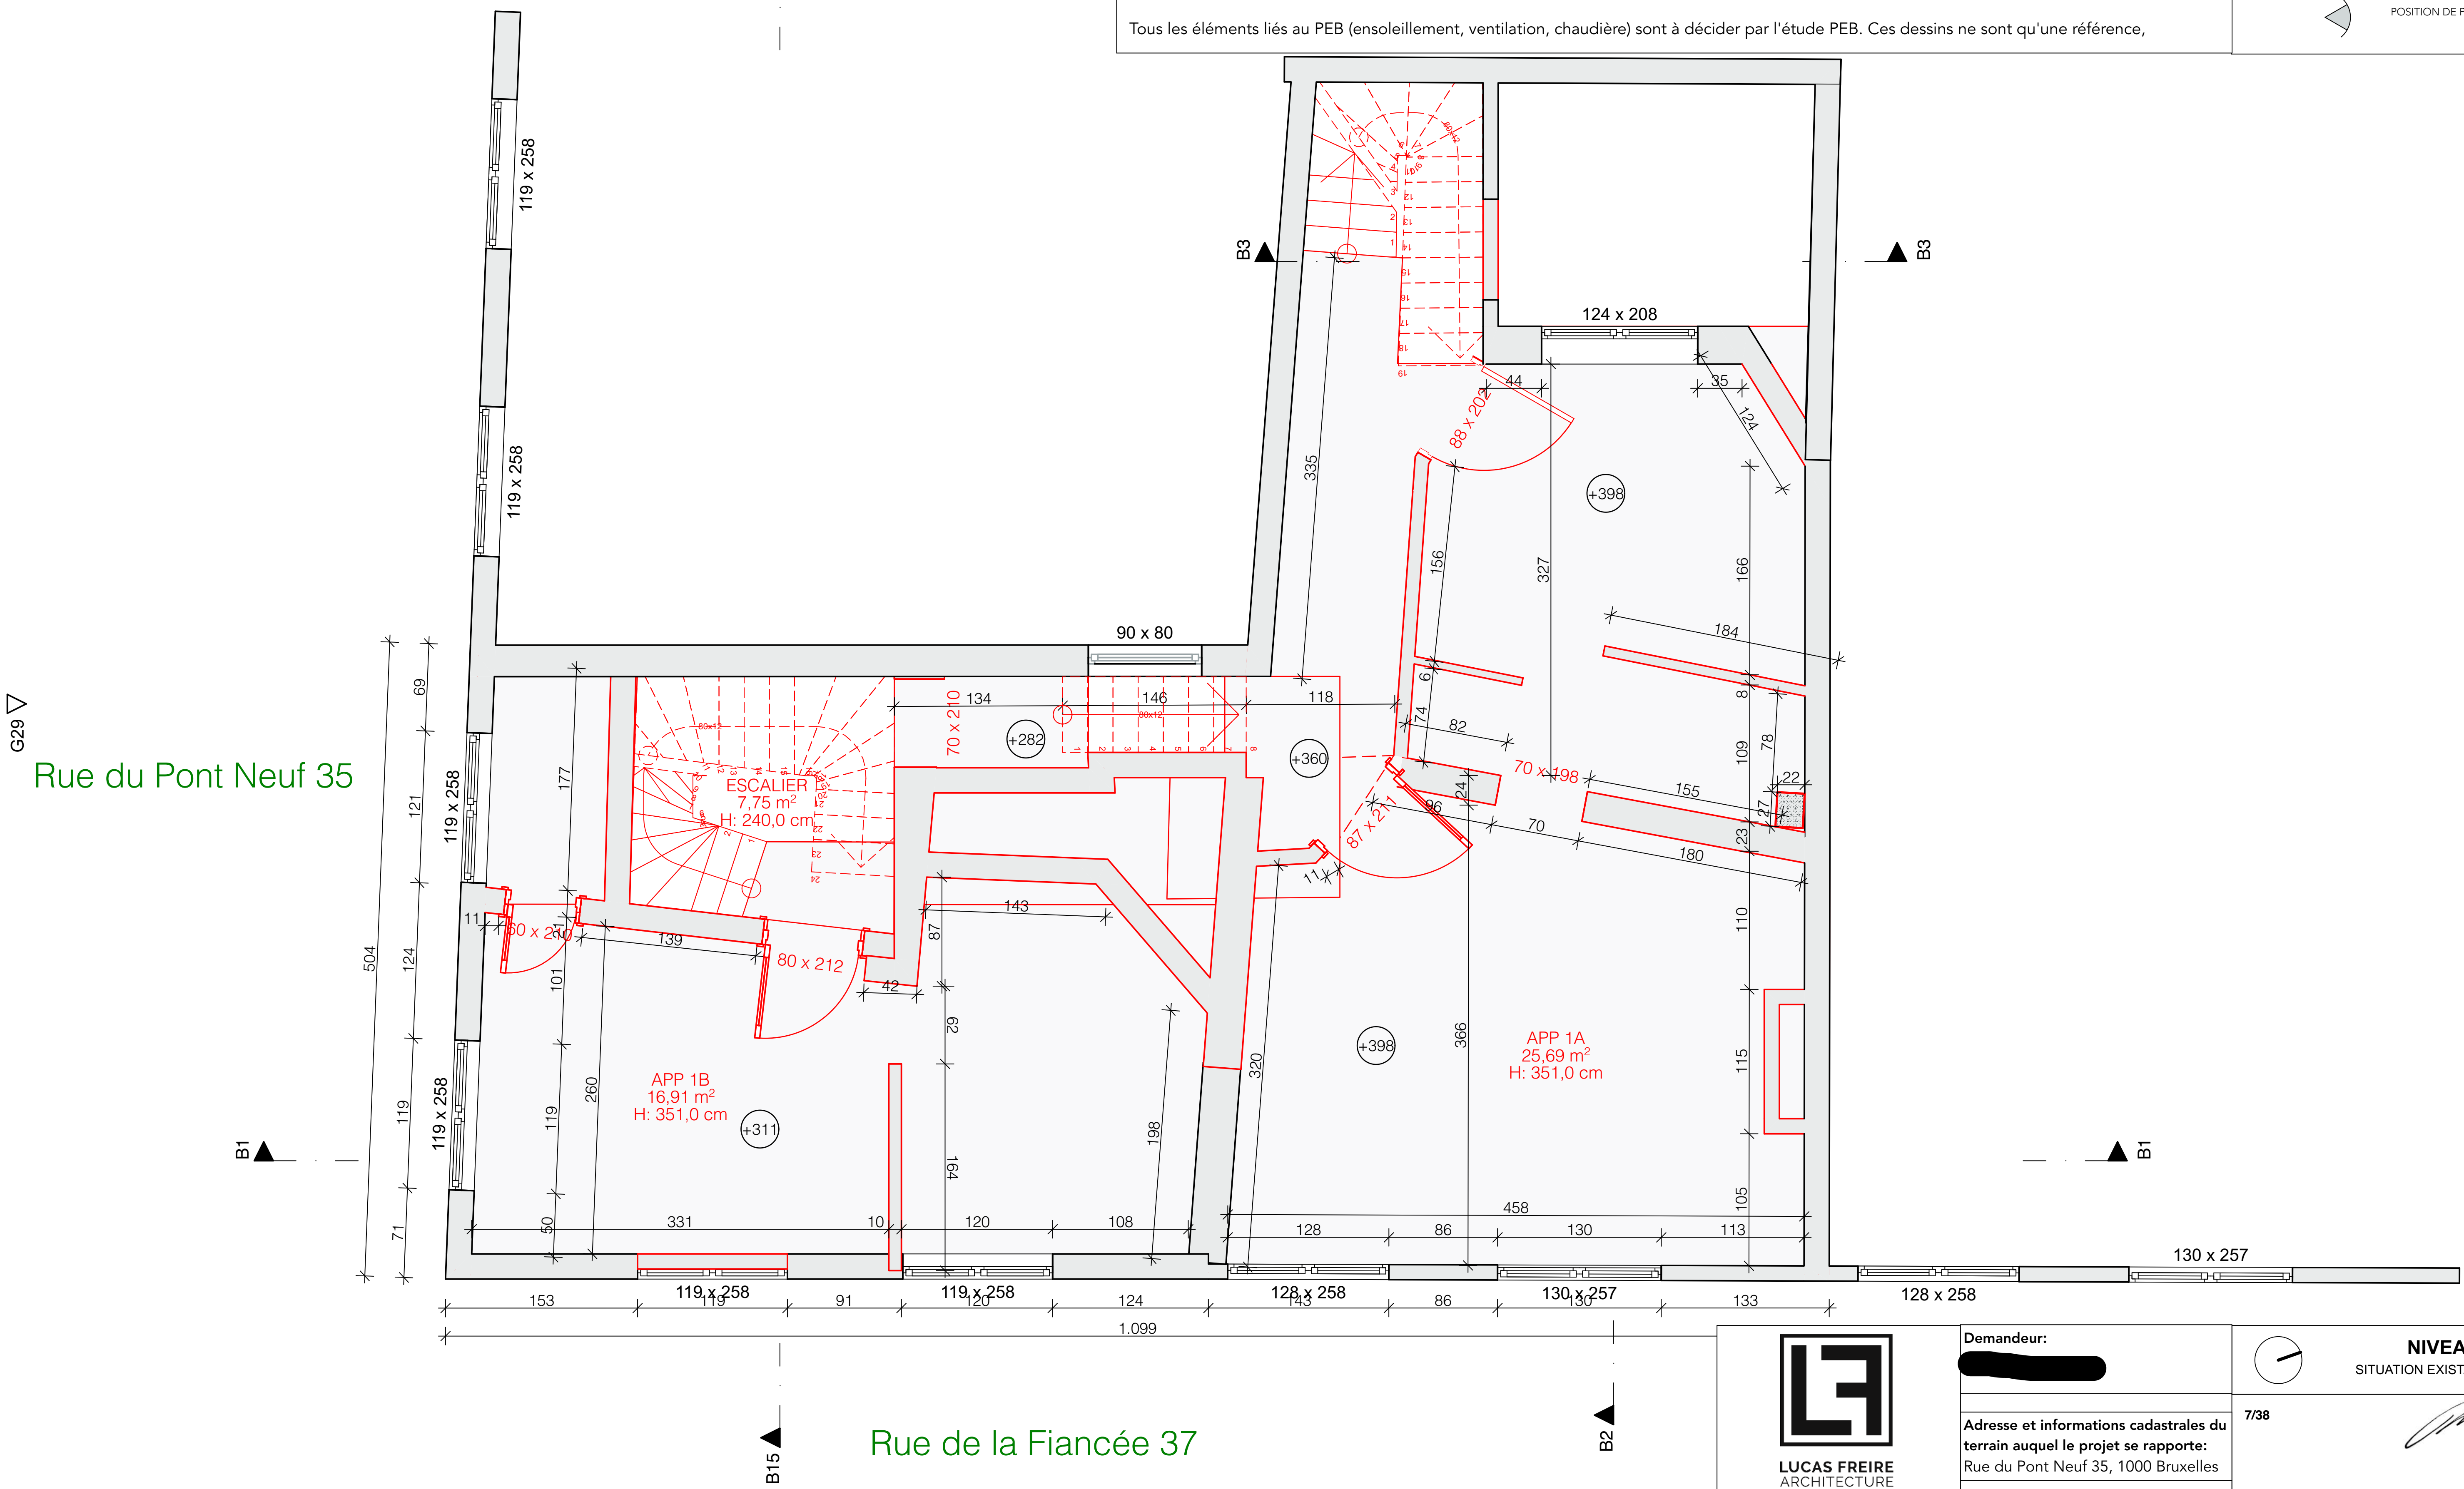

Demandeur: [redacted]

Adresse et informations cadastrales du terrain auquel le projet se rapporte:
Rue du Pont Neuf 35, 1000 Bruxelles

LUCAS FREIRE
ARCHITECTURE
REFINED SIMPLICITY

Élaboration du projet:
Pedro LUCAS FREIRE - Square Ambiorix 10, Bruxelles 1000

NIVEAU 1
SITUATION EXISTANTE

7/38

[redacted]
PROJECTNUMMER

0 m 0,5 m 1 m 2 m

DATUM	SCHAAL	FASE
16/12/2024	1:50 / A3	PU

REMARQUE: ces plans ne sont pas des plans de construction de coque. Dimensions des éléments structuraux selon l'étude de stabilité de l'ingénieur.

Positionnement des poutres et poteaux selon le plan d'architecture. Dimensions des poutres et des colonnes selon le plan de stabilité de l'ingénieur
Etude de fondation à réaliser par un ingénieur en stabilité. les indications sur plan ne sont pas des représentations du principe de fondation des dimensions qui seront appliquées.
La position de toutes les coutures, joints et divisions visibles est discutée avant la mise en œuvre.
Le plan d'assainissement est indicatif. Soumettre l'étude et le calcul par l'entrepreneur pendant la mise en œuvre.

Tous les éléments liés au PEB (ensoleillement, ventilation, chaudière) sont à décider par l'étude PEB. Ces dessins ne sont qu'une référence,

LÉGENDE

- DÉMOLITION
- NOUVELLE SITUATION
- SITUATION EXISTANTE
- POSITION DE PHOTO

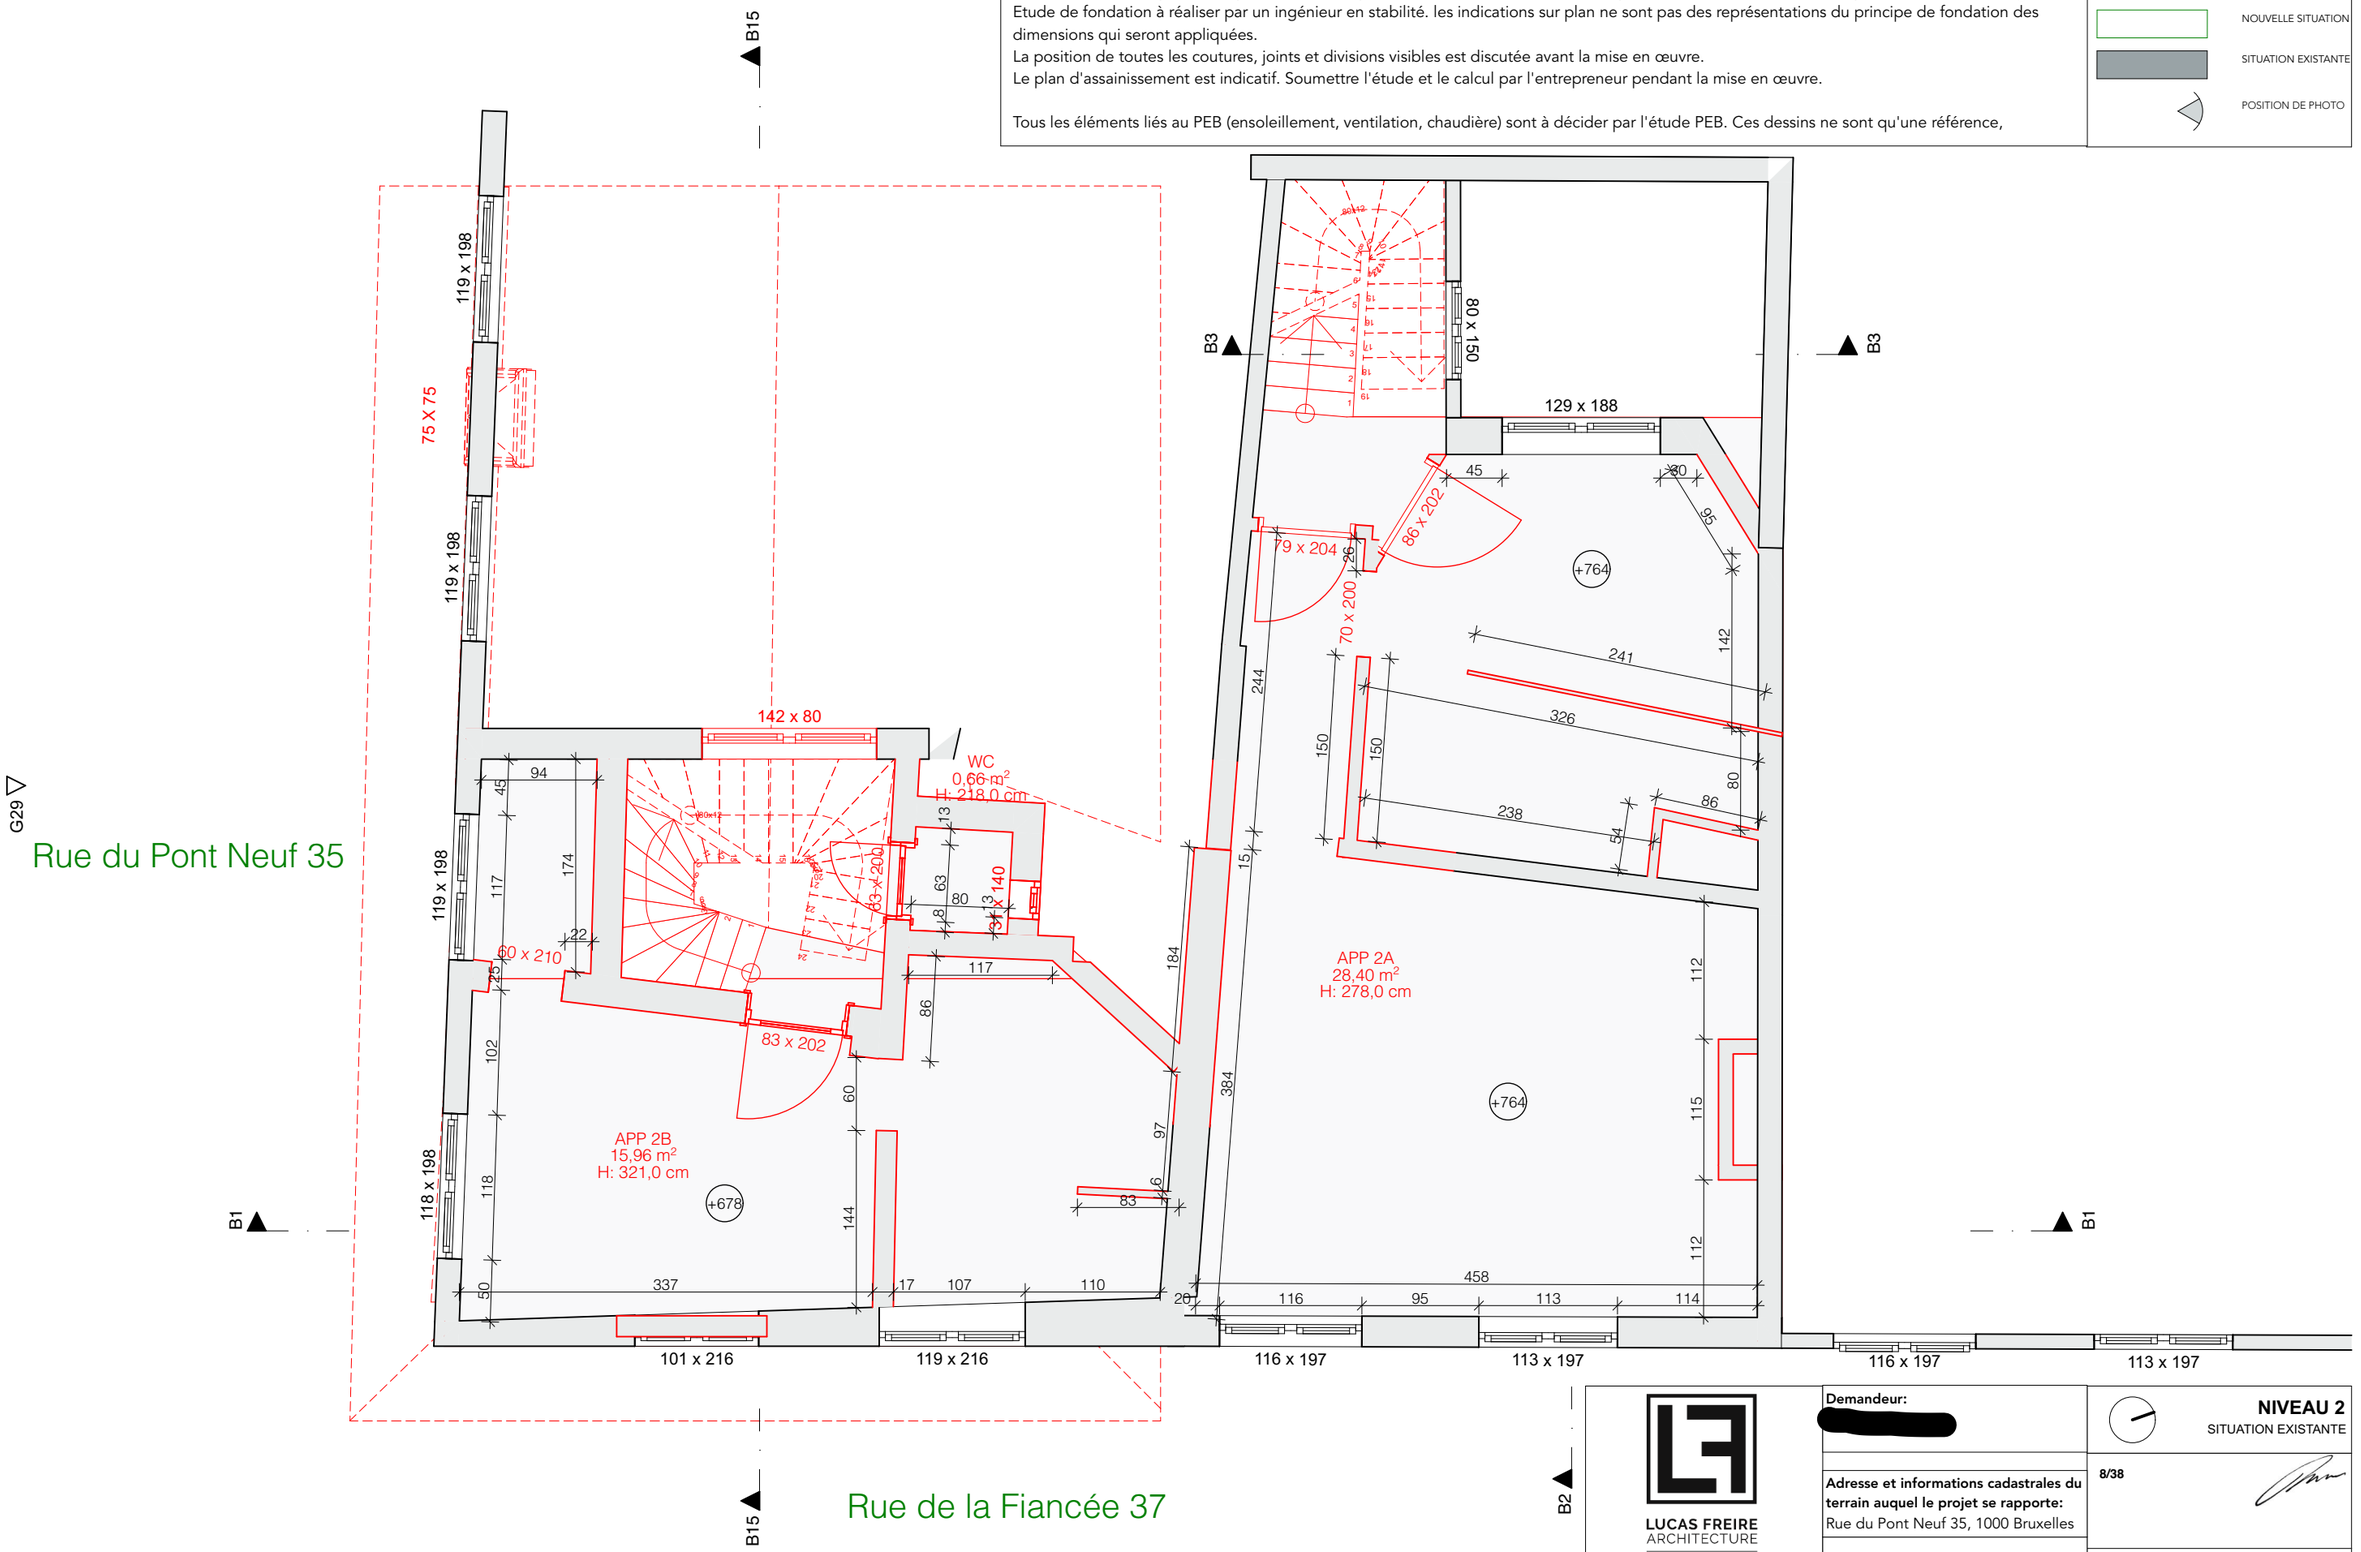

LUCAS FREIRE
ARCHITECTURE
REFINED SIMPLICITY

Élaboration du projet:
Pedro LUCAS FREIRE - Square Ambiorix 10, Bruxelles 1000

Demandeur:
[redacted]

Adresse et informations cadastrales du terrain auquel le projet se rapporte:
Rue du Pont Neuf 35, 1000 Bruxelles

0 m 0,5 m 1 m 2 m

[redacted]
PROJECTNUMMER

16/12/2024 DATUM | **1:50 / A3** SCHAAL | **PU** FASE

NIVEAU 2
SITUATION EXISTANTE

8/38

REMARQUE: ces plans ne sont pas des plans de construction de coque. Dimensions des éléments structuraux selon l'étude de stabilité de l'ingénieur.

Positionnement des poutres et poteaux selon le plan d'architecture. Dimensions des poutres et des colonnes selon le plan de stabilité de l'ingénieur
Etude de fondation à réaliser par un ingénieur en stabilité. les indications sur plan ne sont pas des représentations du principe de fondation des dimensions qui seront appliquées.
La position de toutes les coutures, joints et divisions visibles est discutée avant la mise en œuvre.
Le plan d'assainissement est indicatif. Soumettre l'étude et le calcul par l'entrepreneur pendant la mise en œuvre.

Tous les éléments liés au PEB (ensoleillement, ventilation, chaudière) sont à décider par l'étude PEB. Ces dessins ne sont qu'une référence,

LÉGENDE

- DÉMOLITION
- NOUVELLE SITUATION
- SITUATION EXISTANTE
- POSITION DE PHOTO

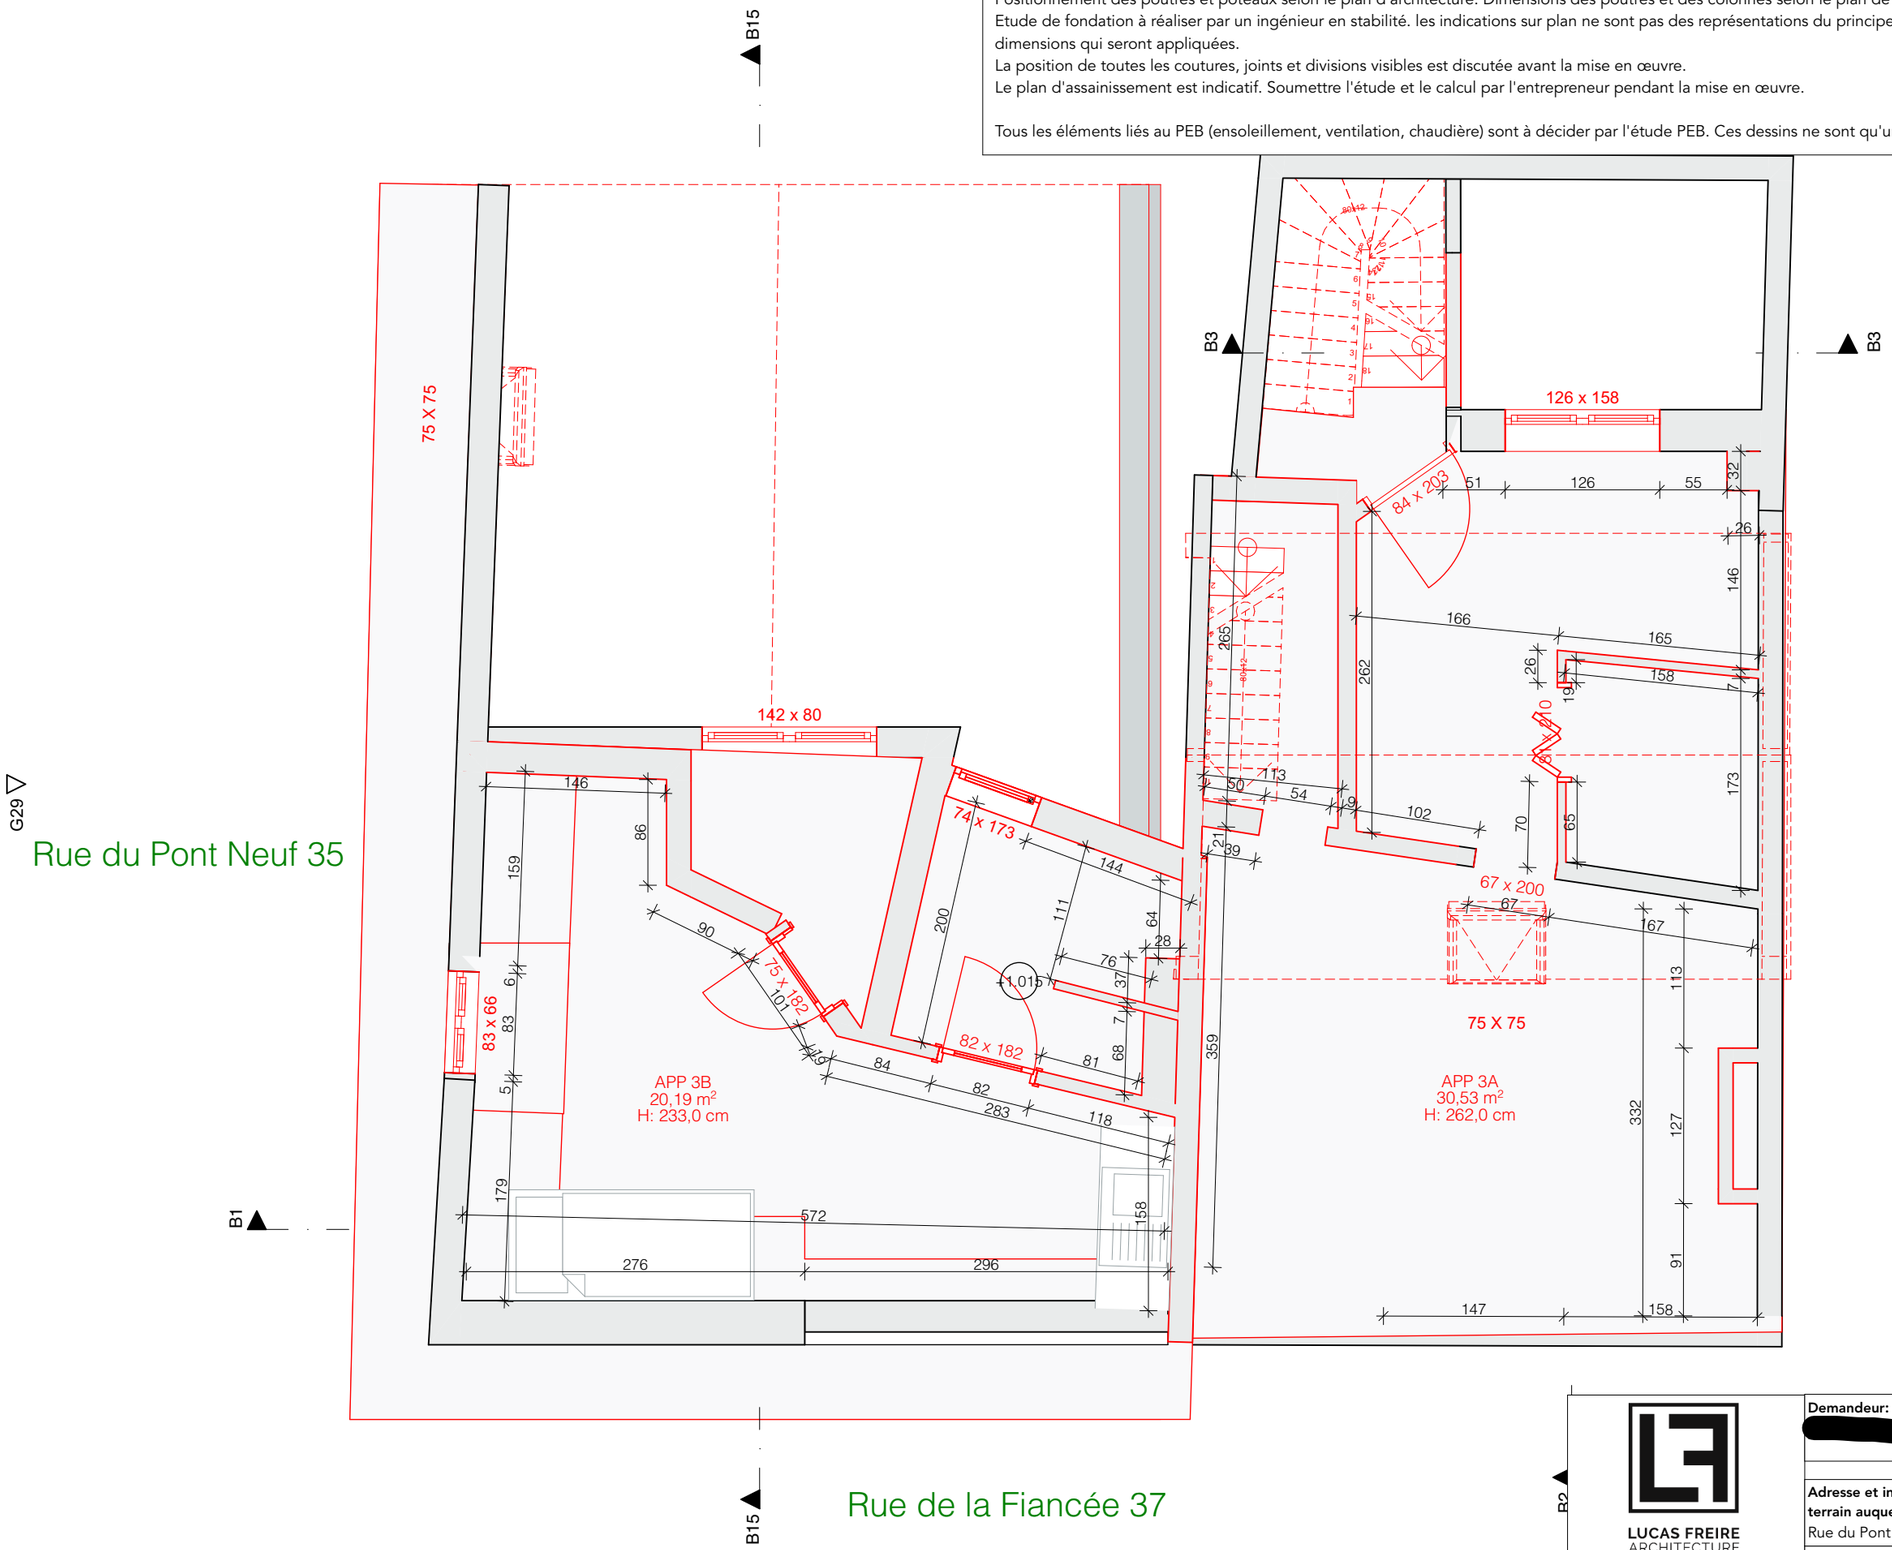

LUCAS FREIRE
ARCHITECTURE
REFINED SIMPLICITY

Élaboration du projet:
Pedro LUCAS FREIRE - Square Ambiorix 10, Bruxelles 1000

Demandeur:
[redacted]

Adresse et informations cadastrales du terrain auquel le projet se rapporte:
Rue du Pont Neuf 35, 1000 Bruxelles

0 m 0,5 m 1 m 2 m

PROJECTNUMMER [redacted]

NIVEAU 3
SITUATION EXISTANTE

9/38

DATUM	SCHAAL	FASE
16/12/2024	1:50 / A3	PU

REMARQUE: ces plans ne sont pas des plans de construction de coque. Dimensions des éléments structuraux selon l'étude de stabilité de l'ingénieur.

Positionnement des poutres et poteaux selon le plan d'architecture. Dimensions des poutres et des colonnes selon le plan de stabilité de l'ingénieur
Etude de fondation à réaliser par un ingénieur en stabilité. les indications sur plan ne sont pas des représentations du principe de fondation des dimensions qui seront appliquées.
La position de toutes les coutures, joints et divisions visibles est discutée avant la mise en œuvre.
Le plan d'assainissement est indicatif. Soumettre l'étude et le calcul par l'entrepreneur pendant la mise en œuvre.

Tous les éléments liés au PEB (ensoleillement, ventilation, chaudière) sont à décider par l'étude PEB. Ces dessins ne sont qu'une référence,

LÉGENDE

- DÉMOLITION
- NOUVELLE SITUATION
- SITUATION EXISTANTE
- POSITION DE PHOTO

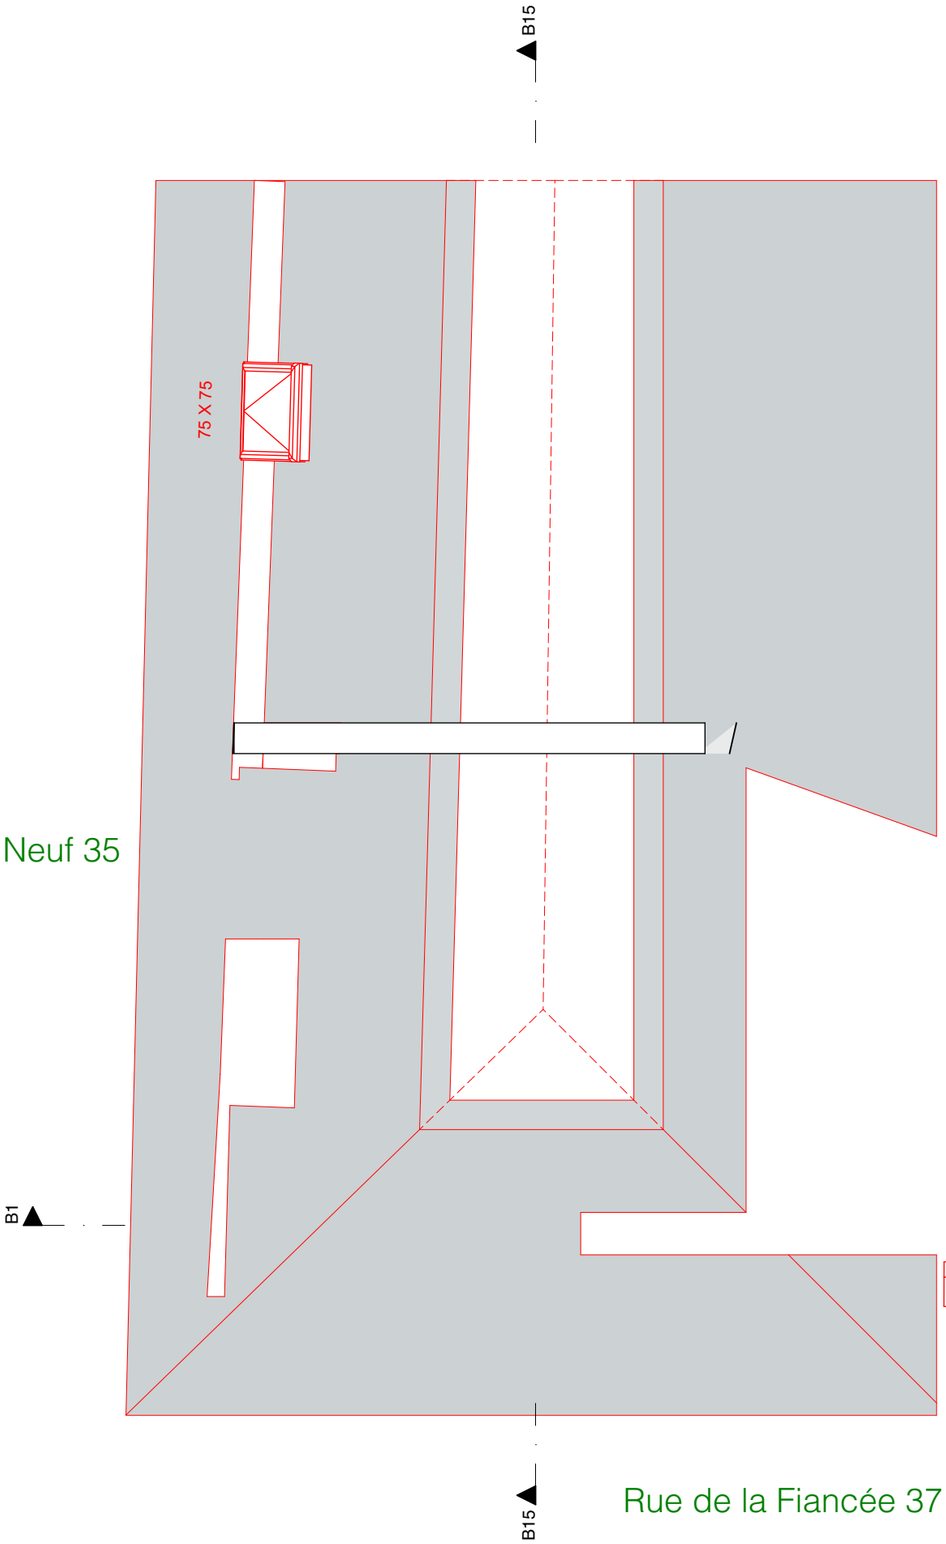

Rue du Pont Neuf 35

Rue de la Fiancée 37

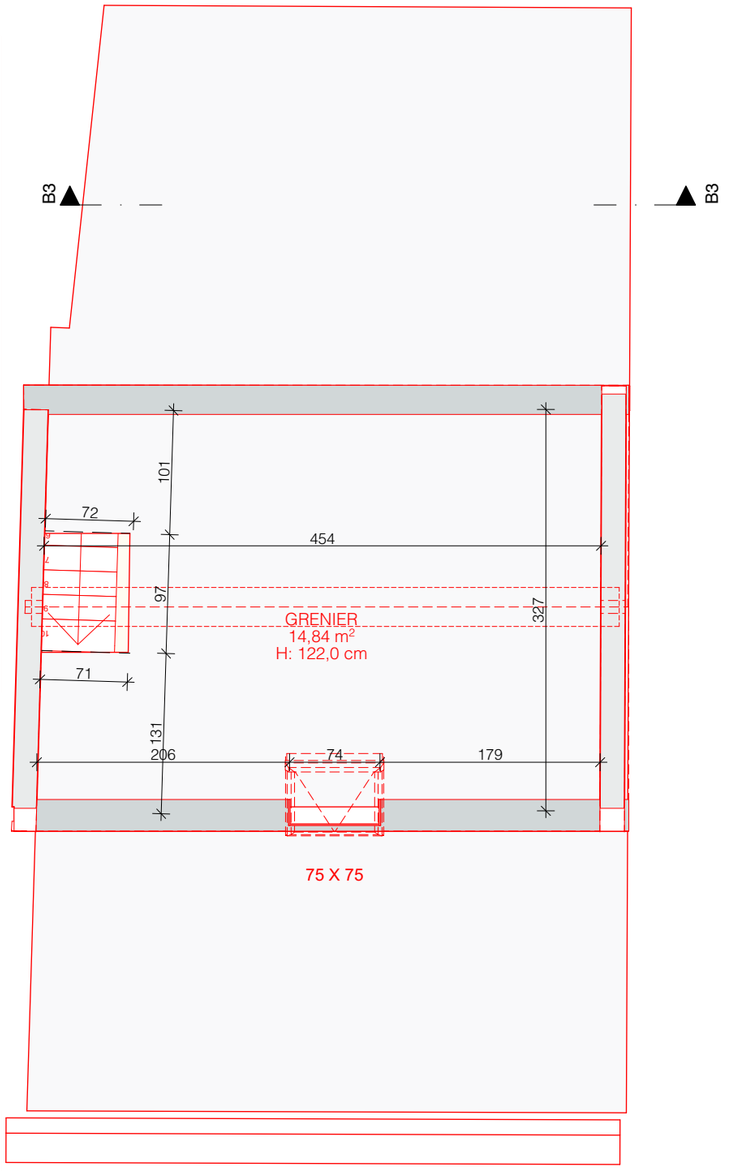

LUCAS FREIRE ARCHITECTURE REFINED SIMPLICITY **Élaboration du projet:** Pedro LUCAS FREIRE - Square Ambiorix 10, Bruxelles 1000	**Demandeur:** [redacted] **Adresse et informations cadastrales du terrain auquel le projet se rapporte:** Rue du Pont Neuf 35, 1000 Bruxelles 0 m 0,5 m 1 m 2 m	**NIVEAU 4** SITUATION EXISTANTE 10/38 PROJECTNUMMER [redacted] 16/12/2024 DATUM · 1:50 / A3 SCHAAL · PU FASE

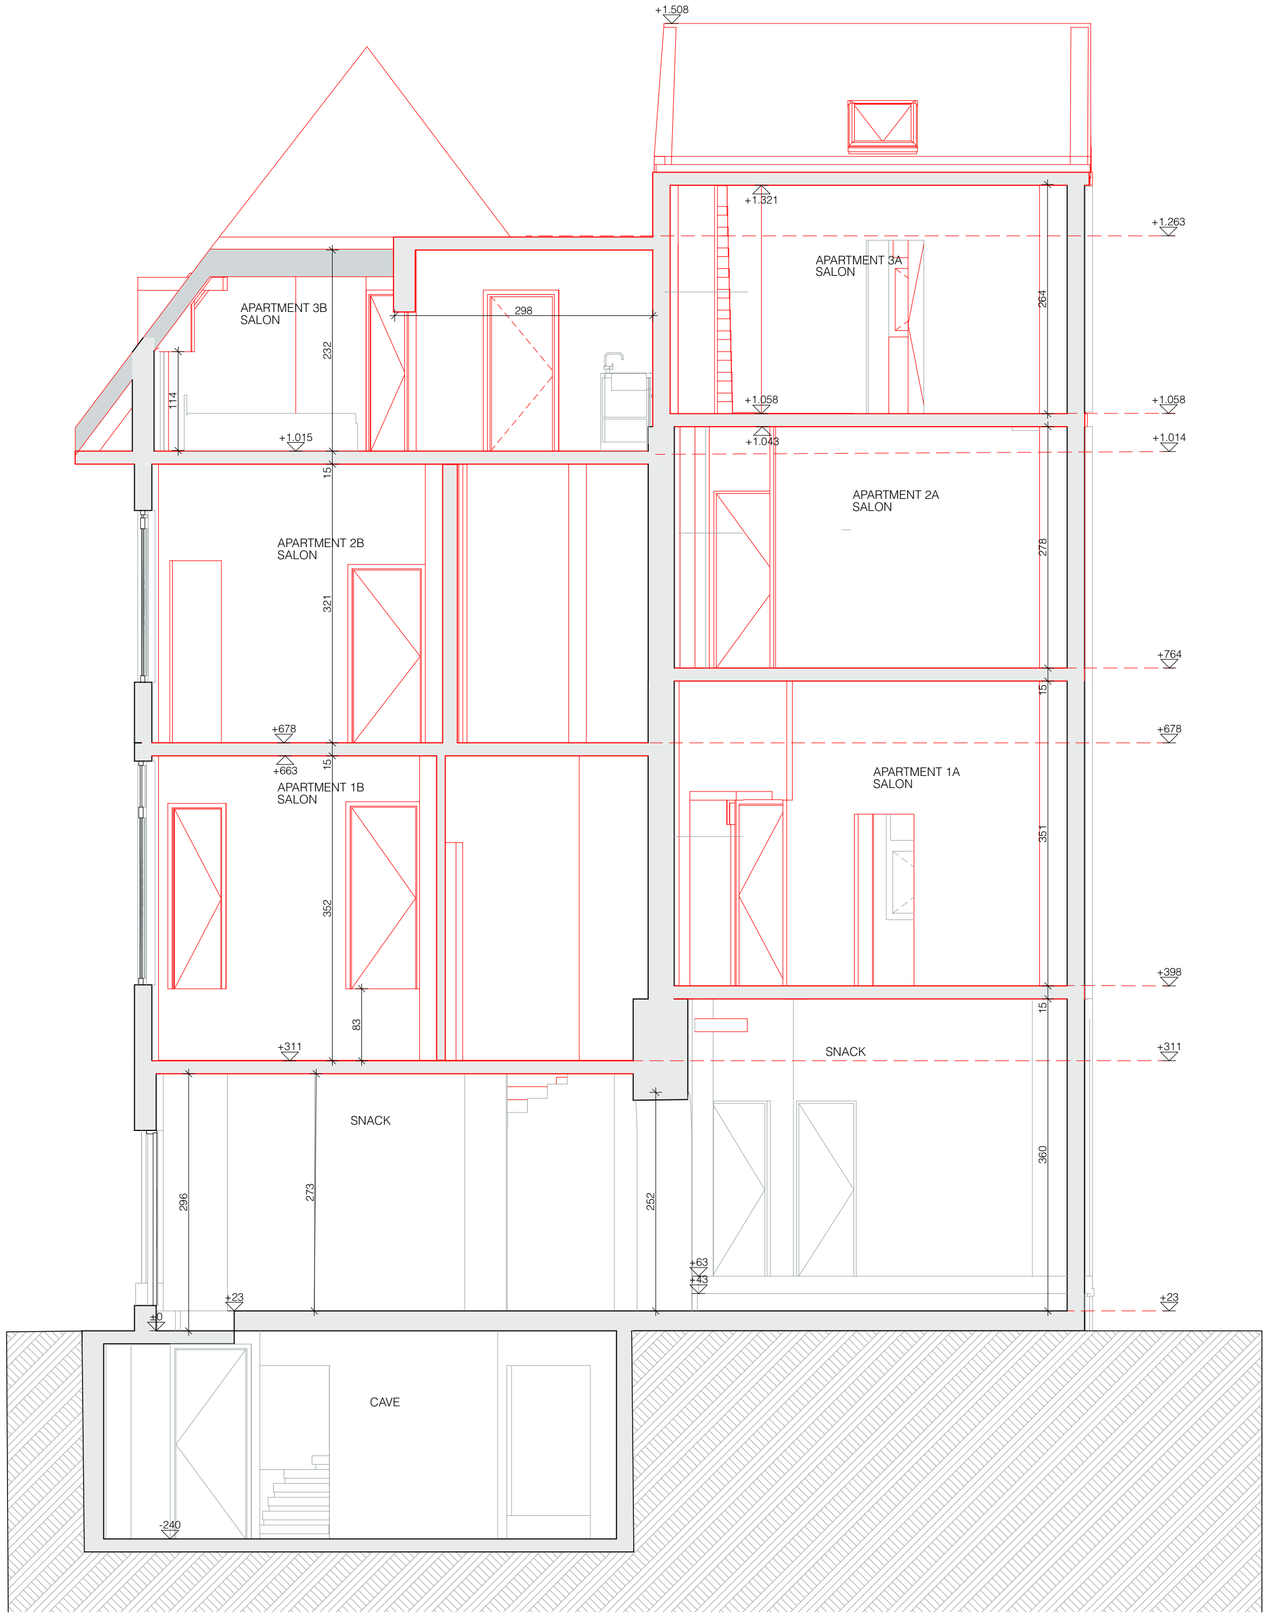

LÉGENDE

- DÉMOLITION
- NOUVELLE SITUATION
- SITUATION EXISTANTE
- EU - EAUX USÉES
- EC - EAUX CLAIRES
- EP - EAUX PLUVIALES
- LIMITES DU PROJECT
- POINT DE RÉFÉRENCE
- POSITION DE PHOTO

REMARQUE: ces plans ne sont pas des plans de construction de coque. Dimensions des éléments structuraux selon l'étude de stabilité de l'ingénieur.

Positionnement des poutres et poteaux selon le plan d'architecture. Dimensions des poutres et des colonnes selon le plan de stabilité de l'ingénieur

Etude de fondation à réaliser par un ingénieur en stabilité. les indications sur plan ne sont pas des représentations du principe de fondation des dimensions qui seront appliquées.

La position de toutes les coutures, joints et divisions visibles est discutée avant la mise en œuvre.

Le plan d'assainissement est indicatif. Soumettre l'étude et le calcul par l'entrepreneur pendant la mise en œuvre.

Élaboration du projet:
Pedro LUCAS FREIRE - Square Ambiorix 10, Bruxelles 1000

Demandeur:
[redacted]

Adresse et informations cadastrales du terrain auquel le projet se rapporte :
Rue du Pont Neuf 35, 1000 Bruxelles

11/38

COUPÉ
SITUATION EXISTANTE

0 m 0.5 m 1 m 2 m

[redacted] CODE DU PROJET | 16/12/2024 DATE | 1:50/A2 ÉCHELLE | PU PHASE

LUCAS FREIRE
ARCHITECTURE
REFINED SIMPLICITY

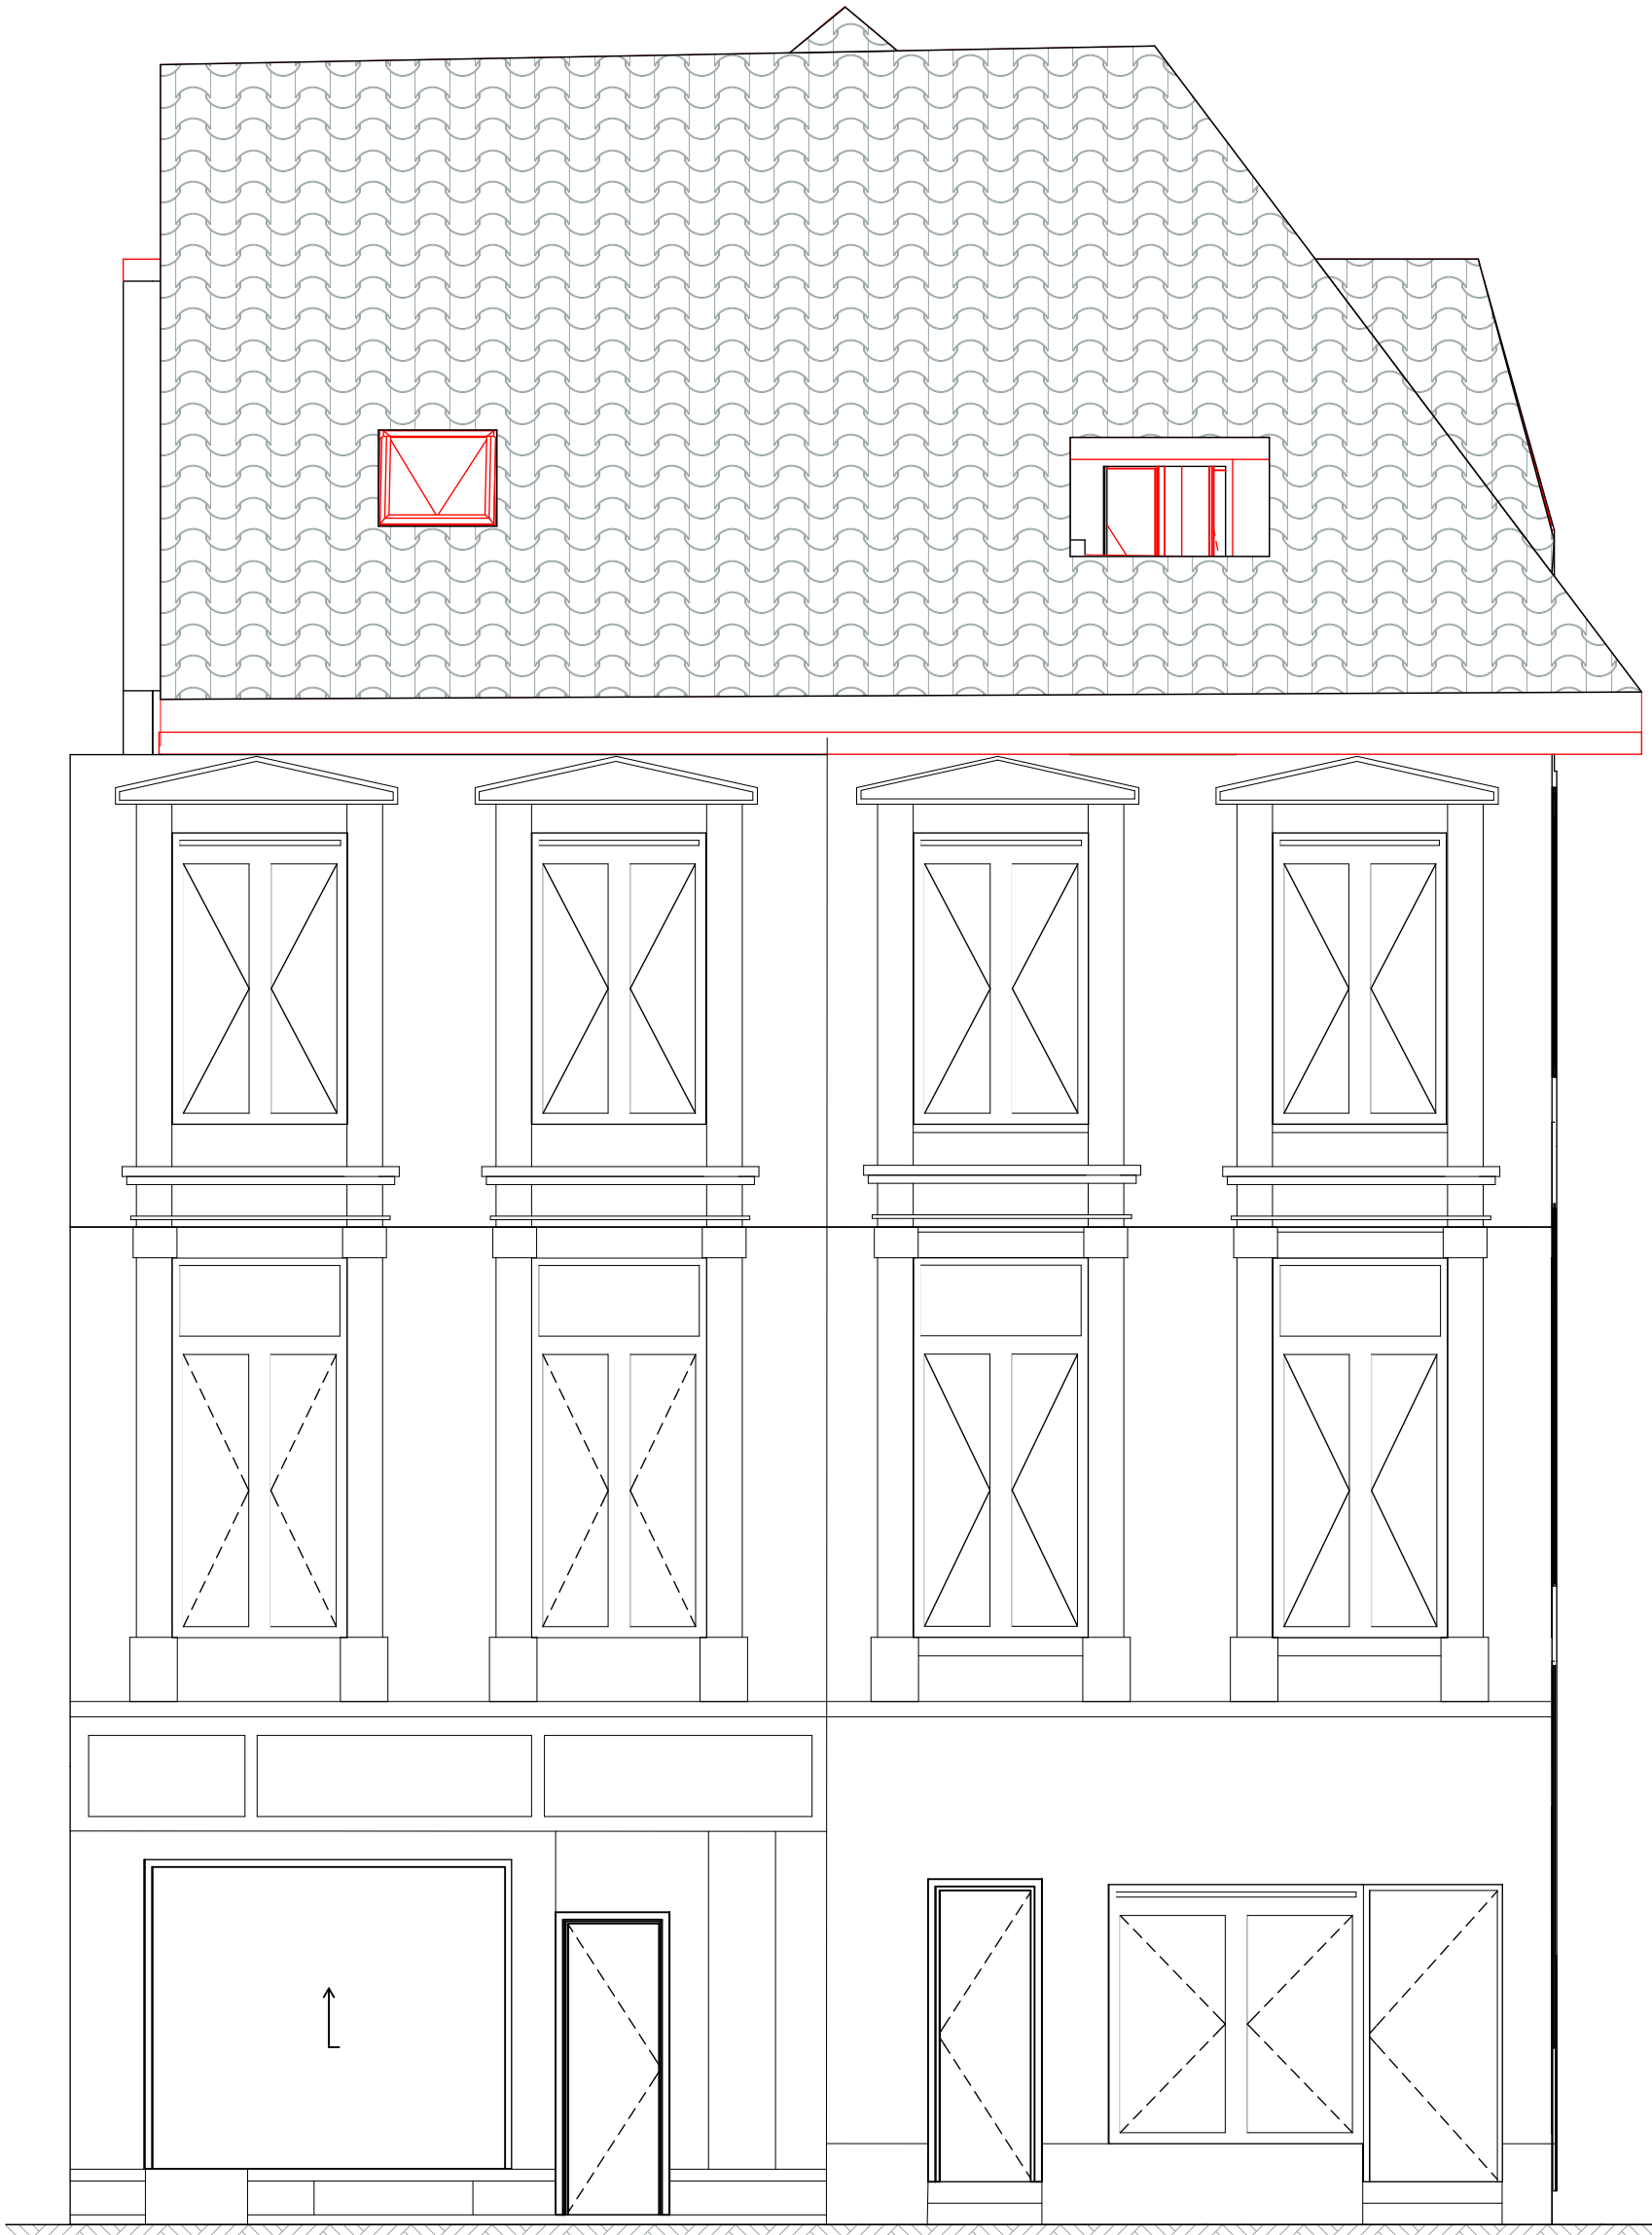

LÉGENDE MATÉRIEL

1 BLOC - BEIGE
2 BOIS - ROUGE
3 VERRE
4 BRIQUE TOIT - ROUGE
5 FINITION DU PLÂTRE - BLANC
6 PVC - BLANC
7 MÉTAL - NOIR

LEGENDE

TE SLOPEN
NIEUWE TOESTAND
BESTAANDE TOESTAND
ZWA - ZWART WATER
DWA - DROOG WATER AFVOER
HWA - HEMELWATER AFVOER
VENTILATIE
FOTO STANDPUNT
REFERENTIEPUNT

REMARQUE: ces plans ne sont pas des plans de construction de coque. Dimensions des éléments structuraux selon l'étude de stabilité de l'ingénieur.

Positionnement des poutres et poteaux selon le plan d'architecture. Dimensions des poutres et des colonnes selon le plan de stabilité de l'ingénieur

Etude de fondation à réaliser par un ingénieur en stabilité. les indications sur plan ne sont pas des représentations du principe de fondation des dimensions qui seront appliquées.

La position de toutes les coutures, joints et divisions visibles est discutée avant la mise en œuvre.

Le plan d'assainissement est indicatif. Soumettre l'étude et le calcul par l'entrepreneur pendant la mise en œuvre.

Élaboration du projet:
Pedro LUCAS FREIRE - Square Ambiorix 10, Bruxelles 1000

Demandeur:
[redacted]

Adresse et informations cadastrales du terrain auquel le projet se rapporte :
Rue James Watt 27
Schaerbeek 1030

12/24

FACADE PONT NEUF
SITUATION EXISTANTE

0 m 0,5 m 1 m 2 m

[redacted] | **16/12/2024** | **1:50/A3** | **PU**
CODE DU PROJET | DATE | ÉCHELLE | PHASE

Giovanna Corbelli
Pietro Corbelli
Giovanna Corbelli

LUCAS FREIRE
ARCHITECTURE
REFINED SIMPLICITY

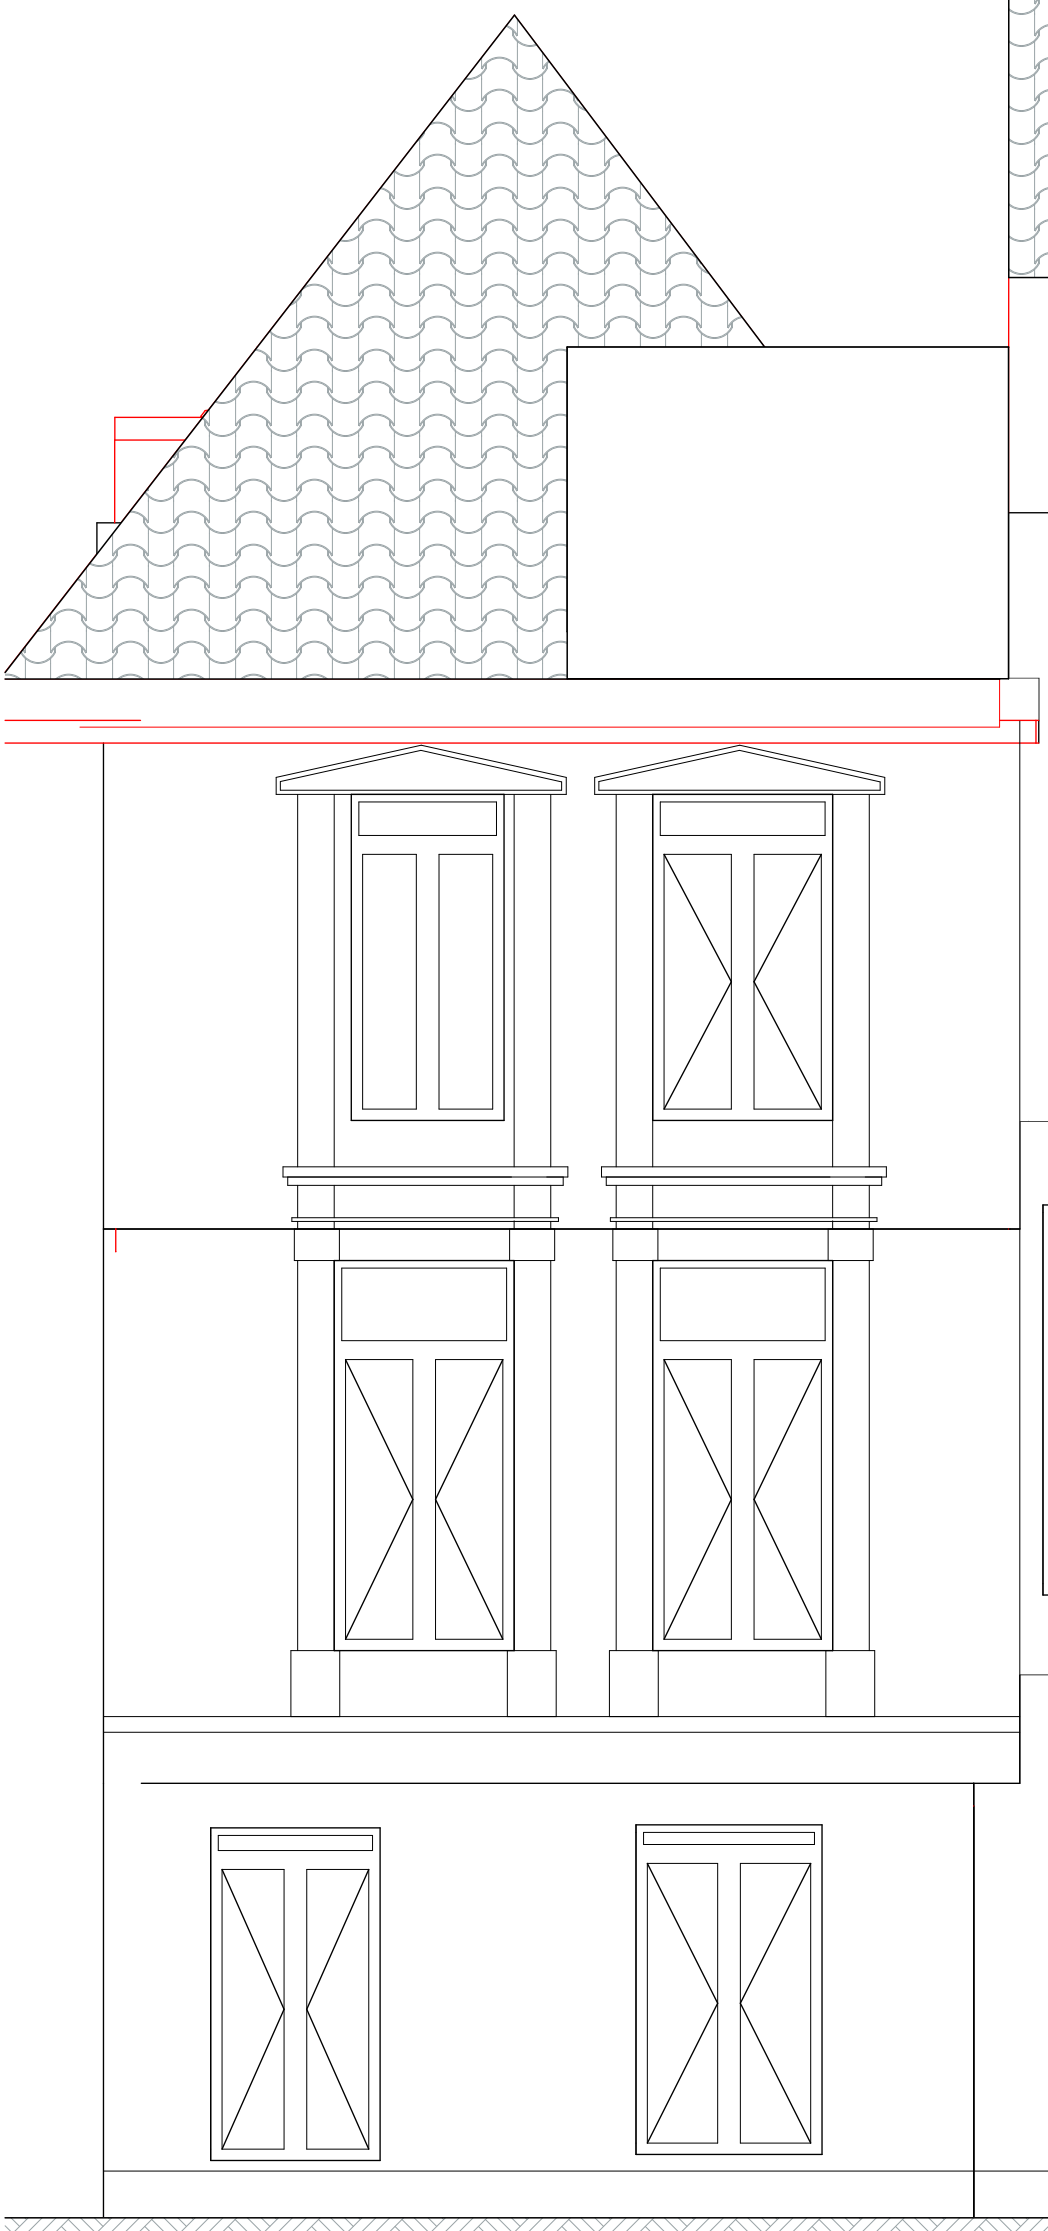

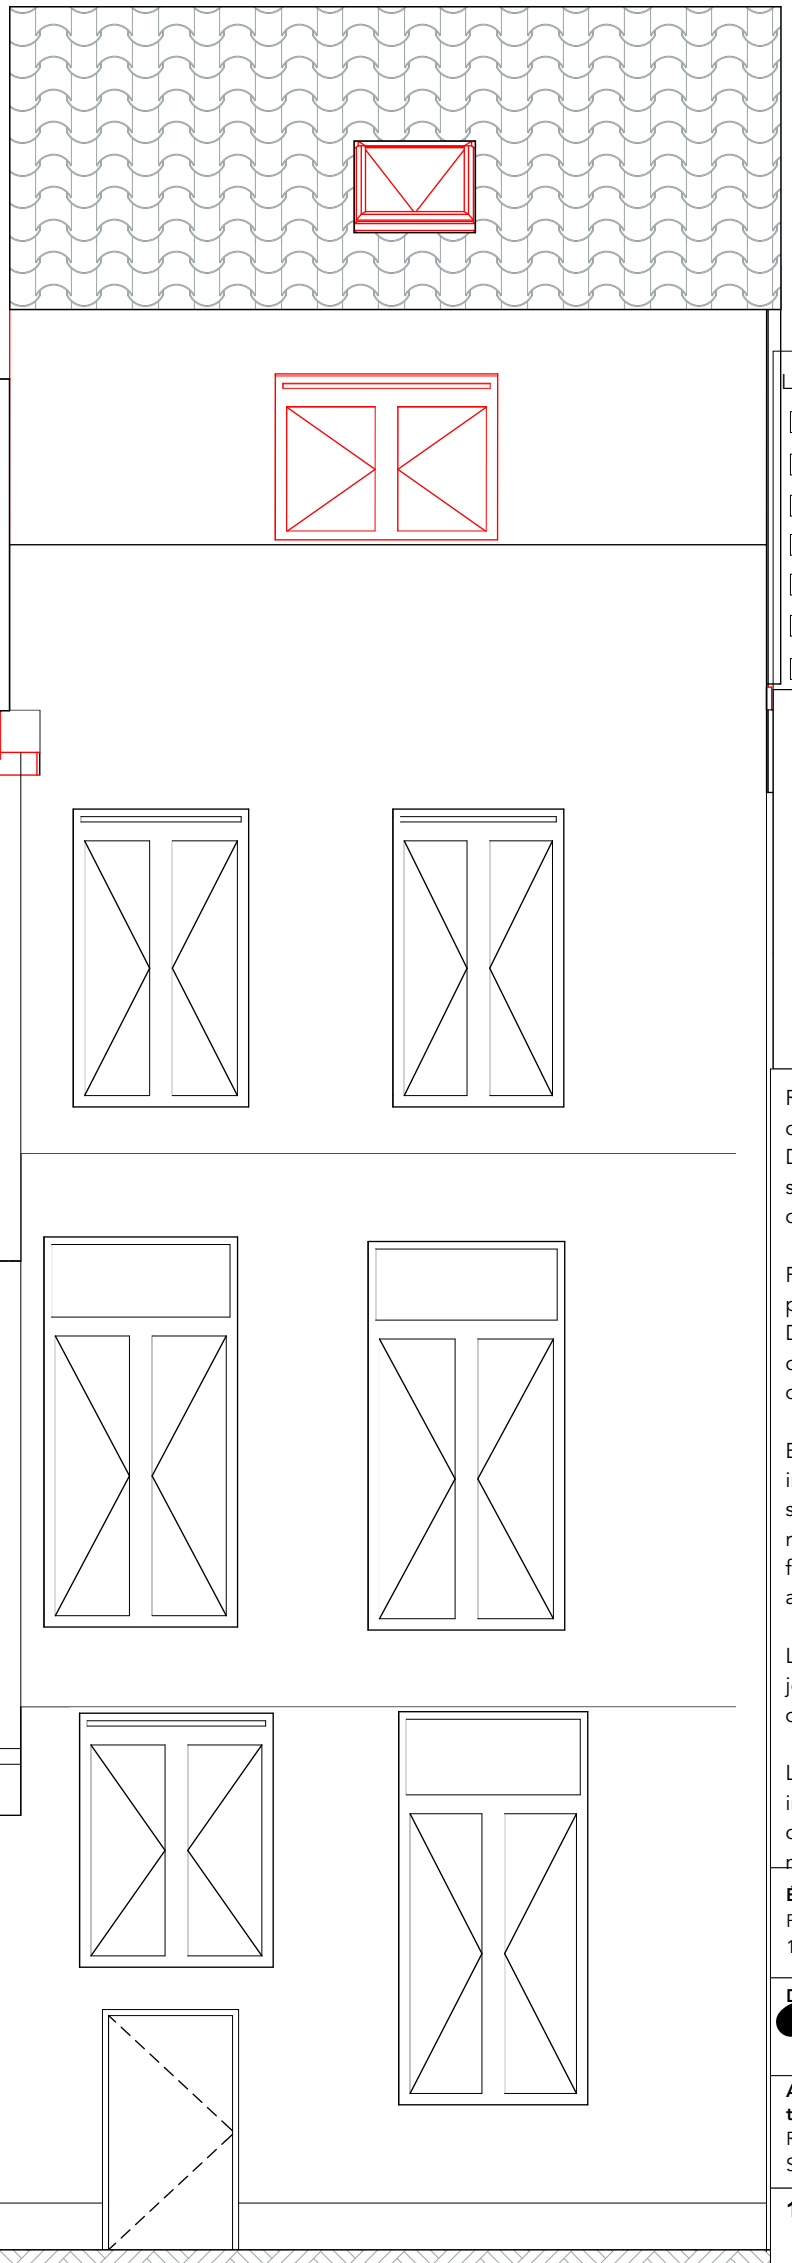

LÉGENDE MATÉRIEL

1 BLOC - BEIGE
2 BOIS - ROUGE
3 VERRE
4 BRIQUE TOIT - ROUGE
5 FINITION DU PLÂTRE - BLANC
6 PVC - BLANC
7 MÉTAL - NOIR

LEGENDE

- TE SLOPEN
- NIEUWE TOESTAND
- BESTAANDE TOESTAND
- ZWA - ZWART WATER
- DWA - DROOG WATER AFVOER
- HWA - HEMELWATER AFVOER
- VENTILATIE
- FOTO STANDPUNT
- REFERENTIEPUNT

REMARQUE: ces plans ne sont pas des plans de construction de coque. Dimensions des éléments structuraux selon l'étude de stabilité de l'ingénieur.

Positionnement des poutres et poteaux selon le plan d'architecture. Dimensions des poutres et des colonnes selon le plan de stabilité de l'ingénieur

Etude de fondation à réaliser par un ingénieur en stabilité. les indications sur plan ne sont pas des représentations du principe de fondation des dimensions qui seront appliquées.

La position de toutes les coutures, joints et divisions visibles est discutée avant la mise en œuvre.

Le plan d'assainissement est indicatif. Soumettre l'étude et le calcul par l'entrepreneur pendant la mise en œuvre.

Élaboration du projet:
Pedro LUCAS FREIRE - Square Ambiorix 10, Bruxelles 1000

Demandeur:
[redacted]

Adresse et informations cadastrales du terrain auquel le projet se rapporte :
Rue James Watt 27
Schaerbeek 1030

13/24

FACADE RUE DE LA FIANCÉ
SITUATION EXISTANTE

0 m 0,5 m 1 m 2 m

[redacted] | **16/12/2024** | **1:50/A3** | **PU**
CODE DU PROJET | DATE | ÉCHELLE | PHASE

Giovanna Corbelli
Pietro Corbelli
Giovanna Corbelli

LUCAS FREIRE
ARCHITECTURE
REFINED SIMPLICITY

REMARQUE: ces plans ne sont pas des plans de construction de coque. Dimensions des éléments structuraux selon l'étude de stabilité de l'ingénieur.

Positionnement des poutres et poteaux selon le plan d'architecture. Dimensions des poutres et des colonnes selon le plan de stabilité de l'ingénieur
Etude de fondation à réaliser par un ingénieur en stabilité. les indications sur plan ne sont pas des représentations du principe de fondation des dimensions qui seront appliquées.
La position de toutes les coutures, joints et divisions visibles est discutée avant la mise en œuvre.
Le plan d'assainissement est indicatif. Soumettre l'étude et le calcul par l'entrepreneur pendant la mise en œuvre.

Tous les éléments liés au PEB (ensoleillement, ventilation, chaudière) sont à décider par l'étude PEB. Ces dessins ne sont qu'une référence,

LÉGENDE

- DÉMOLITION
- NOUVELLE SITUATION
- SITUATION EXISTANTE
- POSITION DE PHOTO

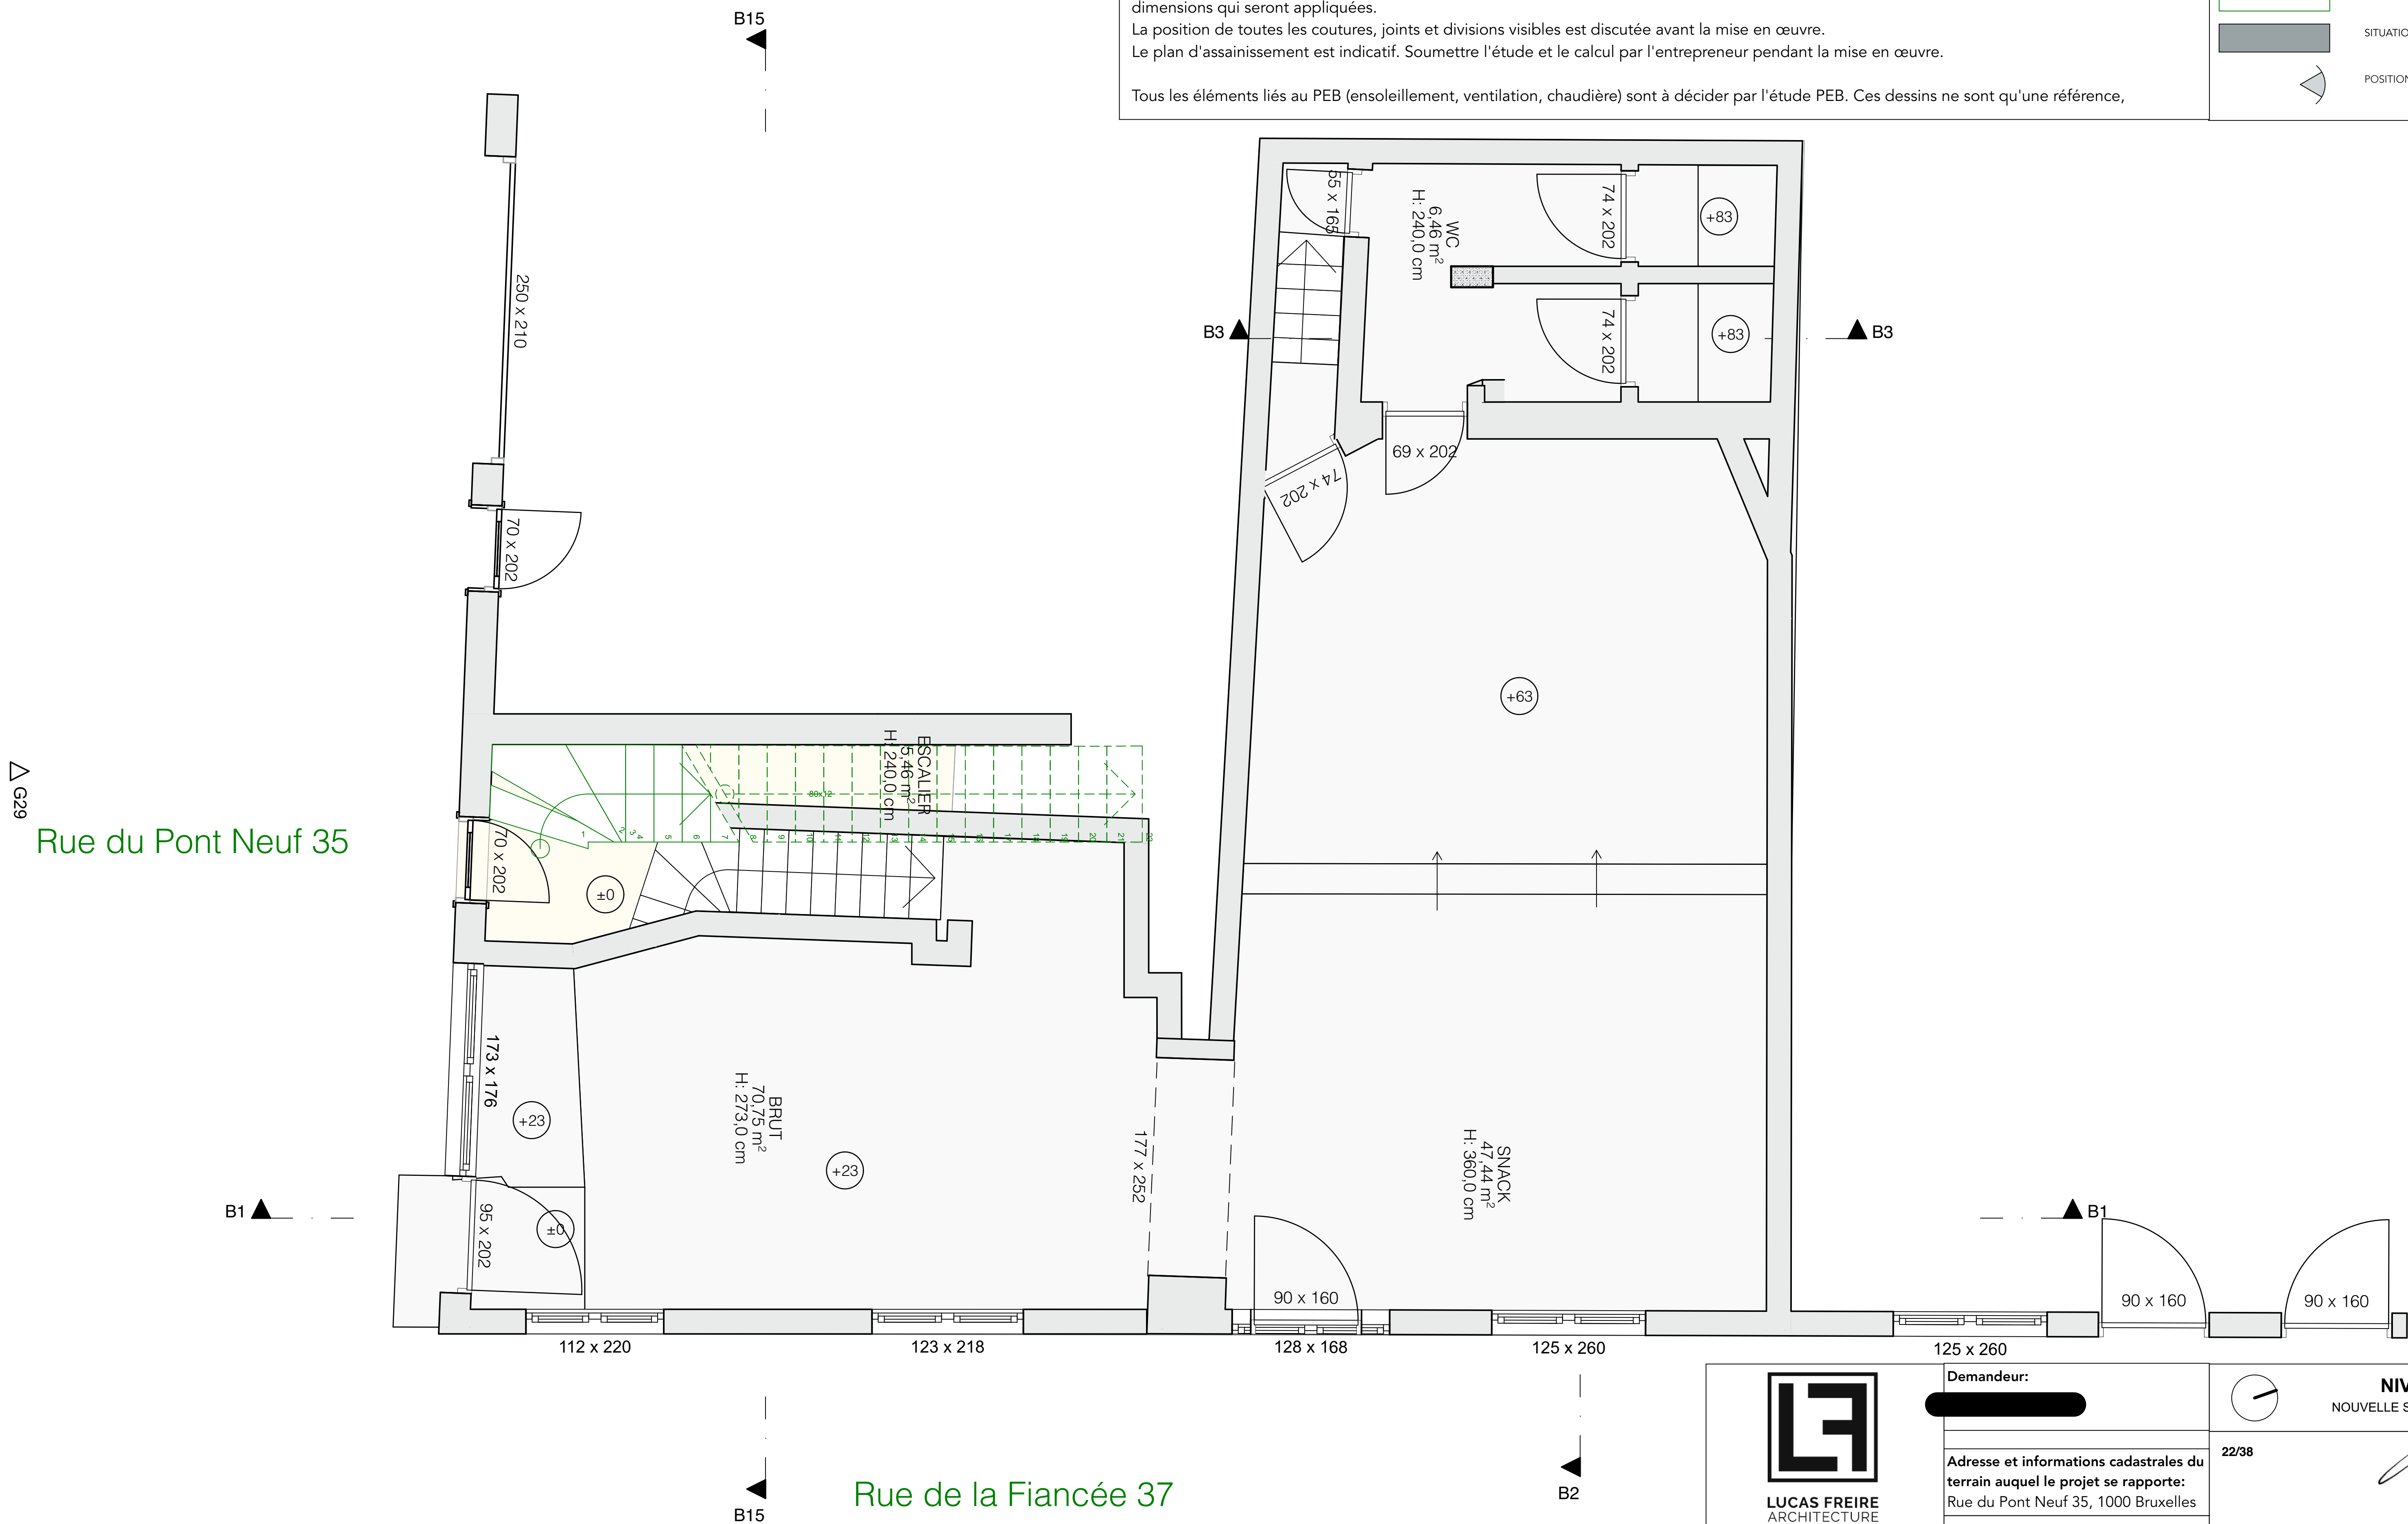

Demandeur:
[redacted]

Adresse et informations cadastrales du terrain auquel le projet se rapporte:
Rue du Pont Neuf 35, 1000 Bruxelles

LUCAS FREIRE ARCHITECTURE
REFINED SIMPLICITY

Élaboration du projet:
Pedro LUCAS FREIRE - Square Ambiorix 10, Bruxelles 1000

NIVEAU 0
NOUVELLE SITUATION

22/38

[redacted]

PROJECTNUMMER

0 m 0,5 m 1 m 2 m

16/12/2024	1:50 / A3	PU
DATUM	SCHAAL	FASE

REMARQUE: ces plans ne sont pas des plans de construction de coque. Dimensions des éléments structuraux selon l'étude de stabilité de l'ingénieur.

Positionnement des poutres et poteaux selon le plan d'architecture. Dimensions des poutres et des colonnes selon le plan de stabilité de l'ingénieur
Etude de fondation à réaliser par un ingénieur en stabilité. les indications sur plan ne sont pas des représentations du principe de fondation des dimensions qui seront appliquées.
La position de toutes les coutures, joints et divisions visibles est discutée avant la mise en œuvre.
Le plan d'assainissement est indicatif. Soumettre l'étude et le calcul par l'entrepreneur pendant la mise en œuvre.

Tous les éléments liés au PEB (ensoleillement, ventilation, chaudière) sont à décider par l'étude PEB. Ces dessins ne sont qu'une référence,

LÉGENDE

- DÉMOLITION
- NOUVELLE SITUATION
- SITUATION EXISTANTE
- POSITION DE PHOTO

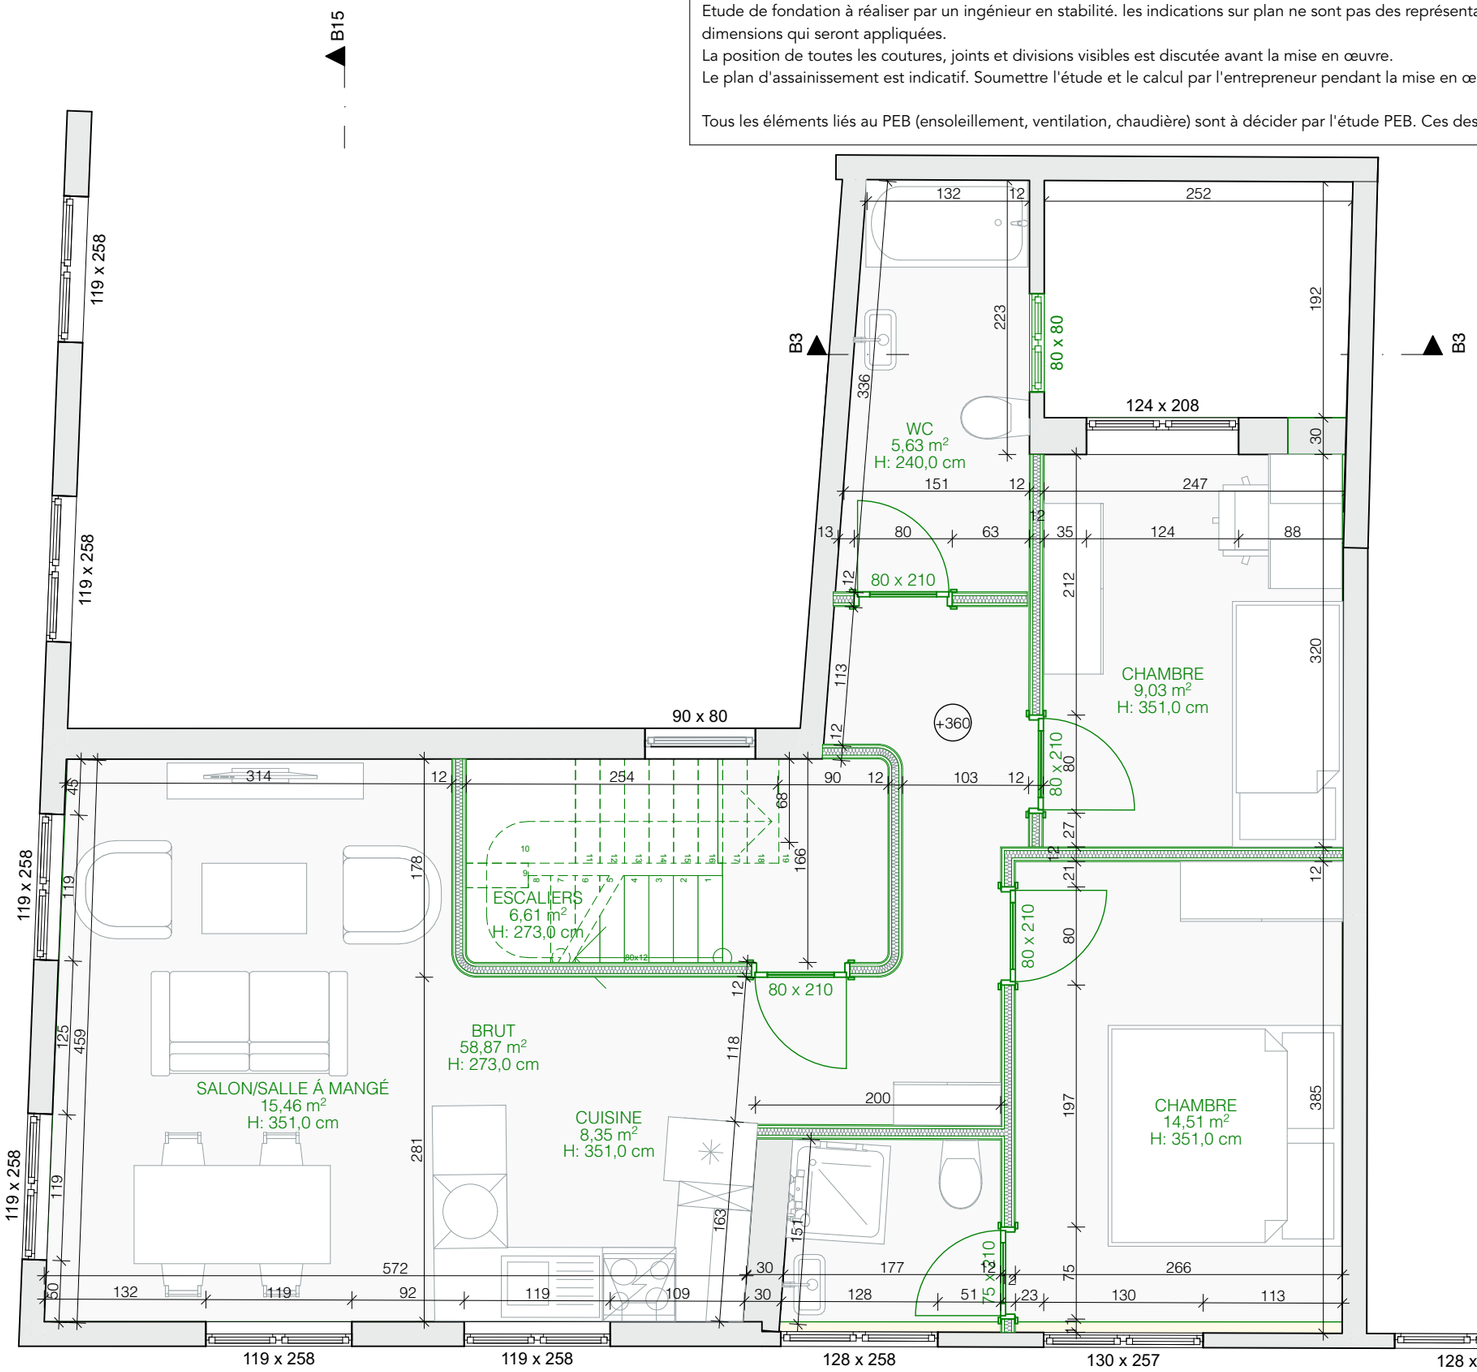

LUCAS FREIRE ARCHITECTURE REFINED SIMPLICITY	**Demandeur:** [redacted]	**NIVEAU 1** NOUVELLE SITUATION
Élaboration du projet: Pedro LUCAS FREIRE - Square Ambiorix 10, Bruxelles 1000	**Adresse et informations cadastrales du terrain auquel le projet se rapporte:** Rue du Pont Neuf 35, 1000 Bruxelles	25/38
	0 m 0,5 m 1 m 2 m	PROJECTNUMMER [redacted] **16/12/2024** DATUM · **1:50 / A3** SCHAAL · **PU** FASE

REMARQUE: ces plans ne sont pas des plans de construction de coque. Dimensions des éléments structuraux selon l'étude de stabilité de l'ingénieur.

Positionnement des poutres et poteaux selon le plan d'architecture. Dimensions des poutres et des colonnes selon le plan de stabilité de l'ingénieur
Etude de fondation à réaliser par un ingénieur en stabilité. les indications sur plan ne sont pas des représentations du principe de fondation des dimensions qui seront appliquées.
La position de toutes les coutures, joints et divisions visibles est discutée avant la mise en œuvre.
Le plan d'assainissement est indicatif. Soumettre l'étude et le calcul par l'entrepreneur pendant la mise en œuvre.

Tous les éléments liés au PEB (ensoleillement, ventilation, chaudière) sont à décider par l'étude PEB. Ces dessins ne sont qu'une référence,

LÉGENDE

- DÉMOLITION
- NOUVELLE SITUATION
- SITUATION EXISTANTE
- POSITION DE PHOTO

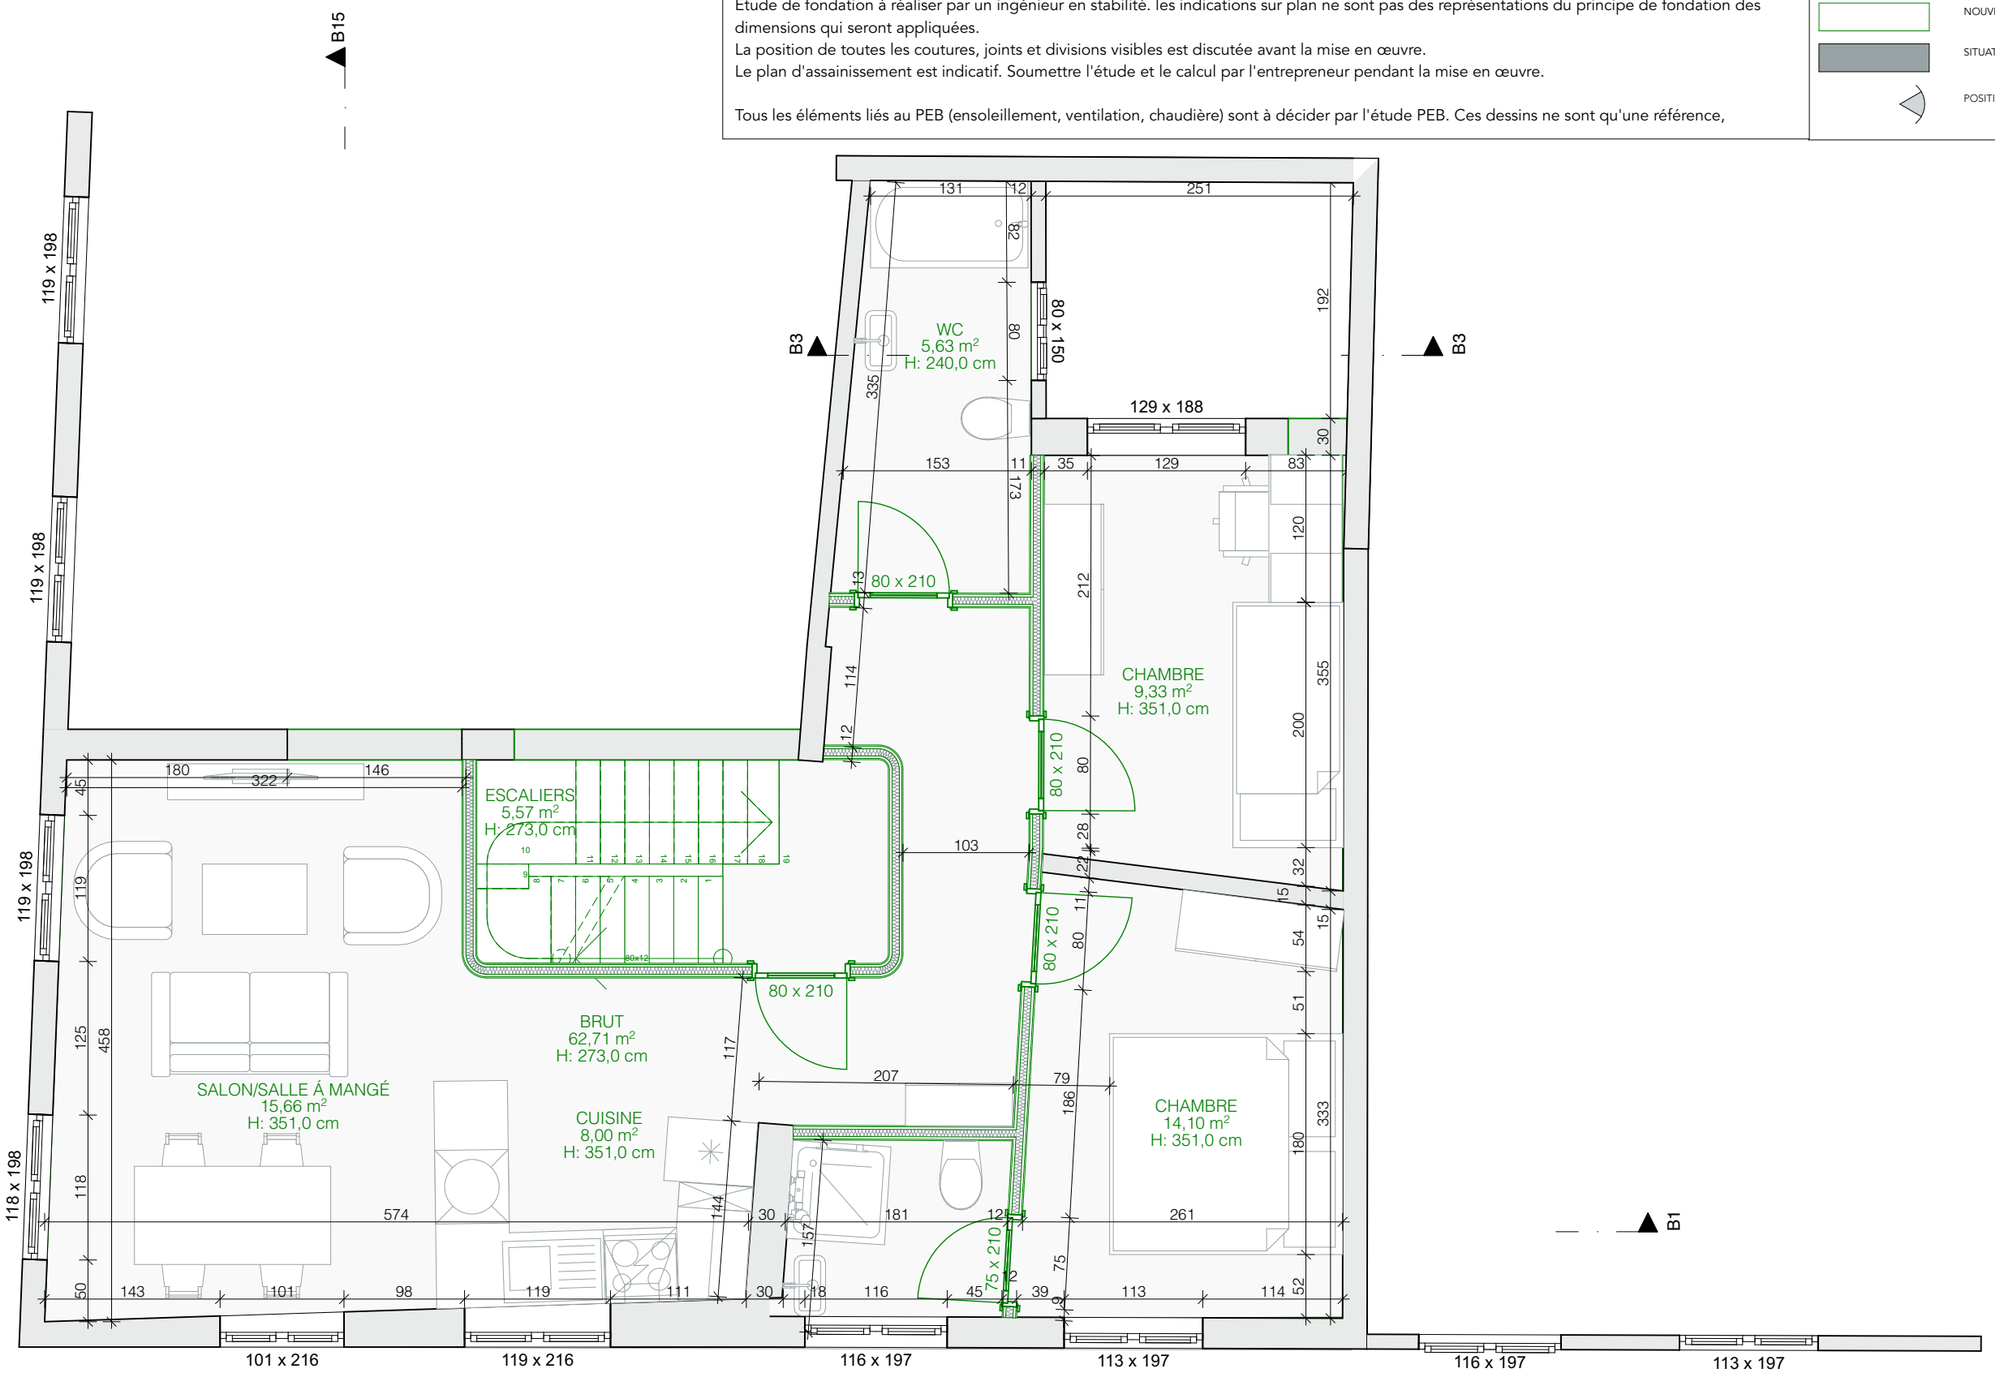

LUCAS FREIRE
ARCHITECTURE
REFINED SIMPLICITY

Élaboration du projet:
Pedro LUCAS FREIRE - Square Ambiorix 10, Bruxelles 1000

Demandeur:
[redacted]

Adresse et informations cadastrales du terrain auquel le projet se rapporte:
Rue du Pont Neuf 35, 1000 Bruxelles

NIVEAU 2
NOUVELLE SITUATION

26/38

PROJECT NUMMER [redacted]

0 m 0,5 m 1 m 2 m

DATUM	SCHAAL	FASE
16/12/2024	1:50 / A3	PU

REMARQUE: ces plans ne sont pas des plans de construction de coque. Dimensions des éléments structuraux selon l'étude de stabilité de l'ingénieur.

Positionnement des poutres et poteaux selon le plan d'architecture. Dimensions des poutres et des colonnes selon le plan de stabilité de l'ingénieur
Etude de fondation à réaliser par un ingénieur en stabilité. les indications sur plan ne sont pas des représentations du principe de fondation des dimensions qui seront appliquées.
La position de toutes les coutures, joints et divisions visibles est discutée avant la mise en œuvre.
Le plan d'assainissement est indicatif. Soumettre l'étude et le calcul par l'entrepreneur pendant la mise en œuvre.

Tous les éléments liés au PEB (ensoleillement, ventilation, chaudière) sont à décider par l'étude PEB. Ces dessins ne sont qu'une référence,

LÉGENDE

- DÉMOLITION
- NOUVELLE SITUATION
- SITUATION EXISTANTE
- POSITION DE PHOTO

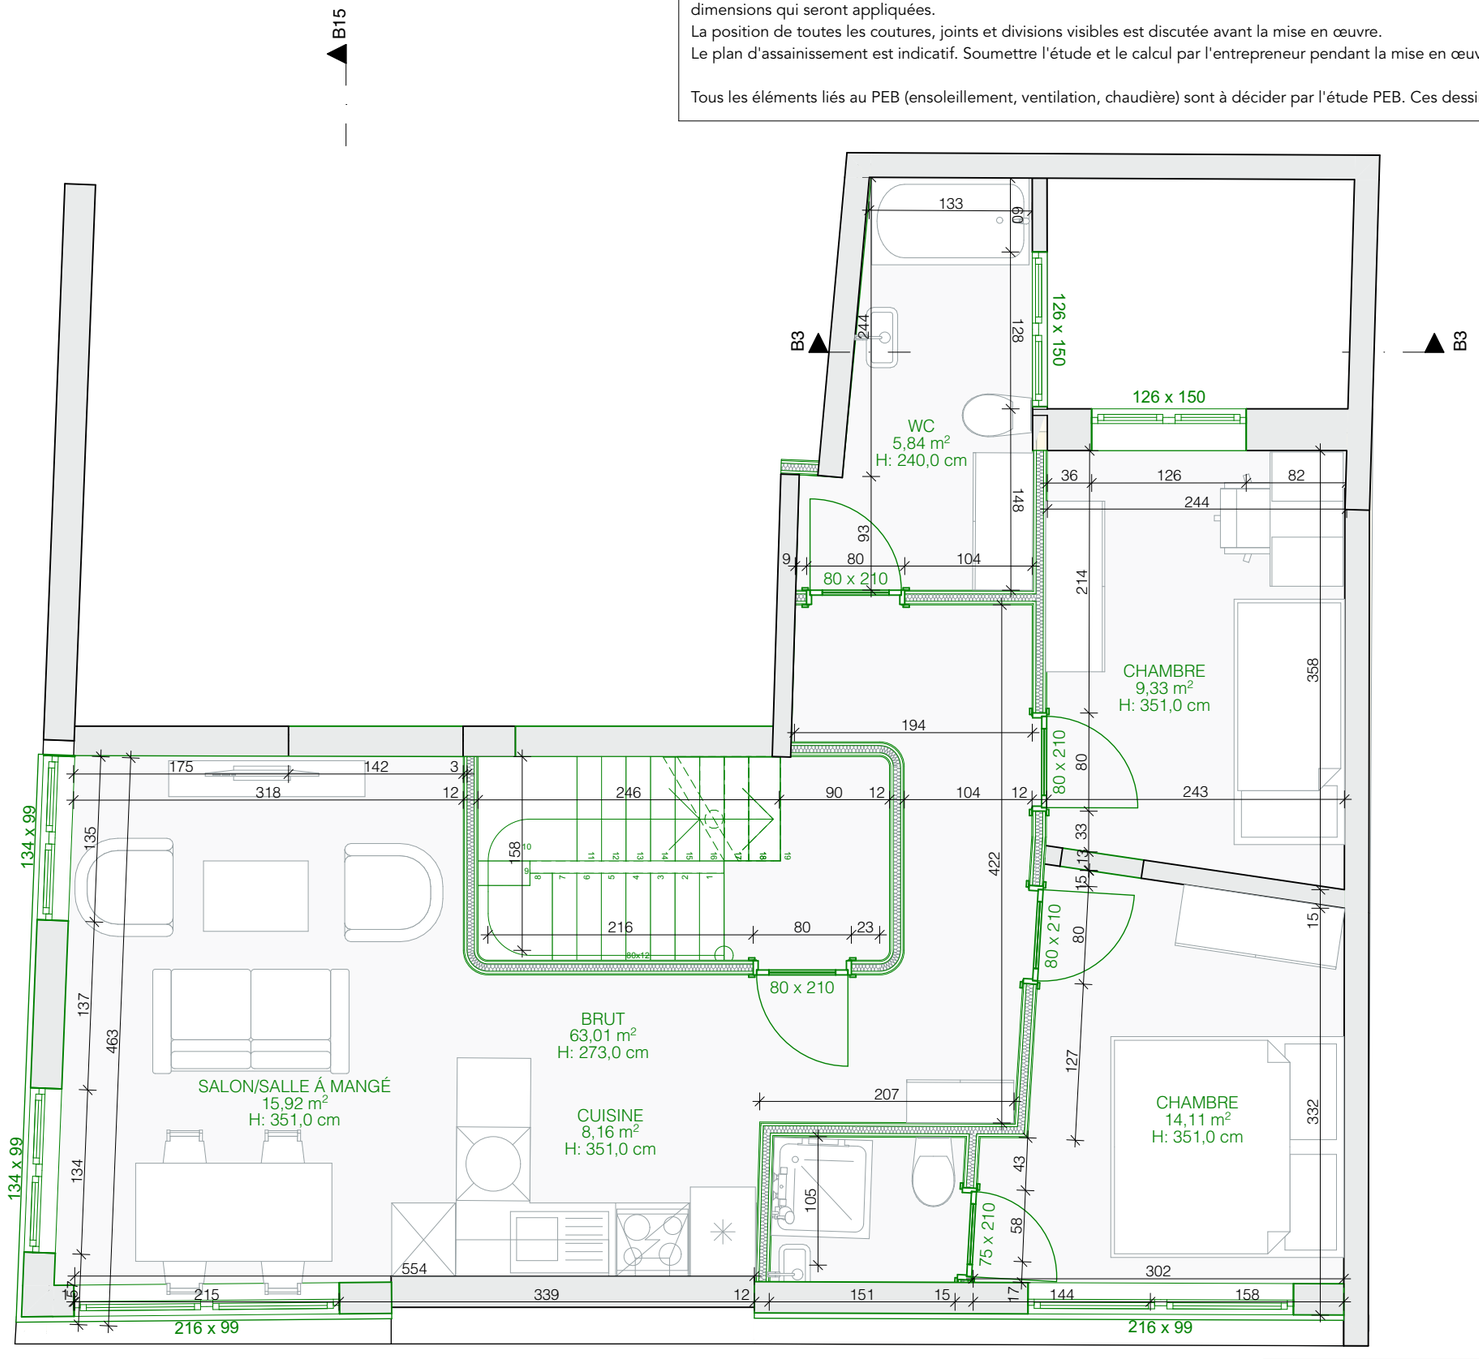

LUCAS FREIRE
ARCHITECTURE
REFINED SIMPLICITY

Élaboration du projet:
Pedro LUCAS FREIRE - Square Ambiorix 10, Bruxelles 1000

Demandeur:
[redacted]

Adresse et informations cadastrales du terrain auquel le projet se rapporte:
Rue du Pont Neuf 35, 1000 Bruxelles

0 m 0,5 m 1 m 2 m

PROJECTNUMMER [redacted]

NIVEAU 3
NOUVELLE SITUATION

27/38

16/12/2024	1:50 / A3	PU
DATUM	SCHAAL	FASE

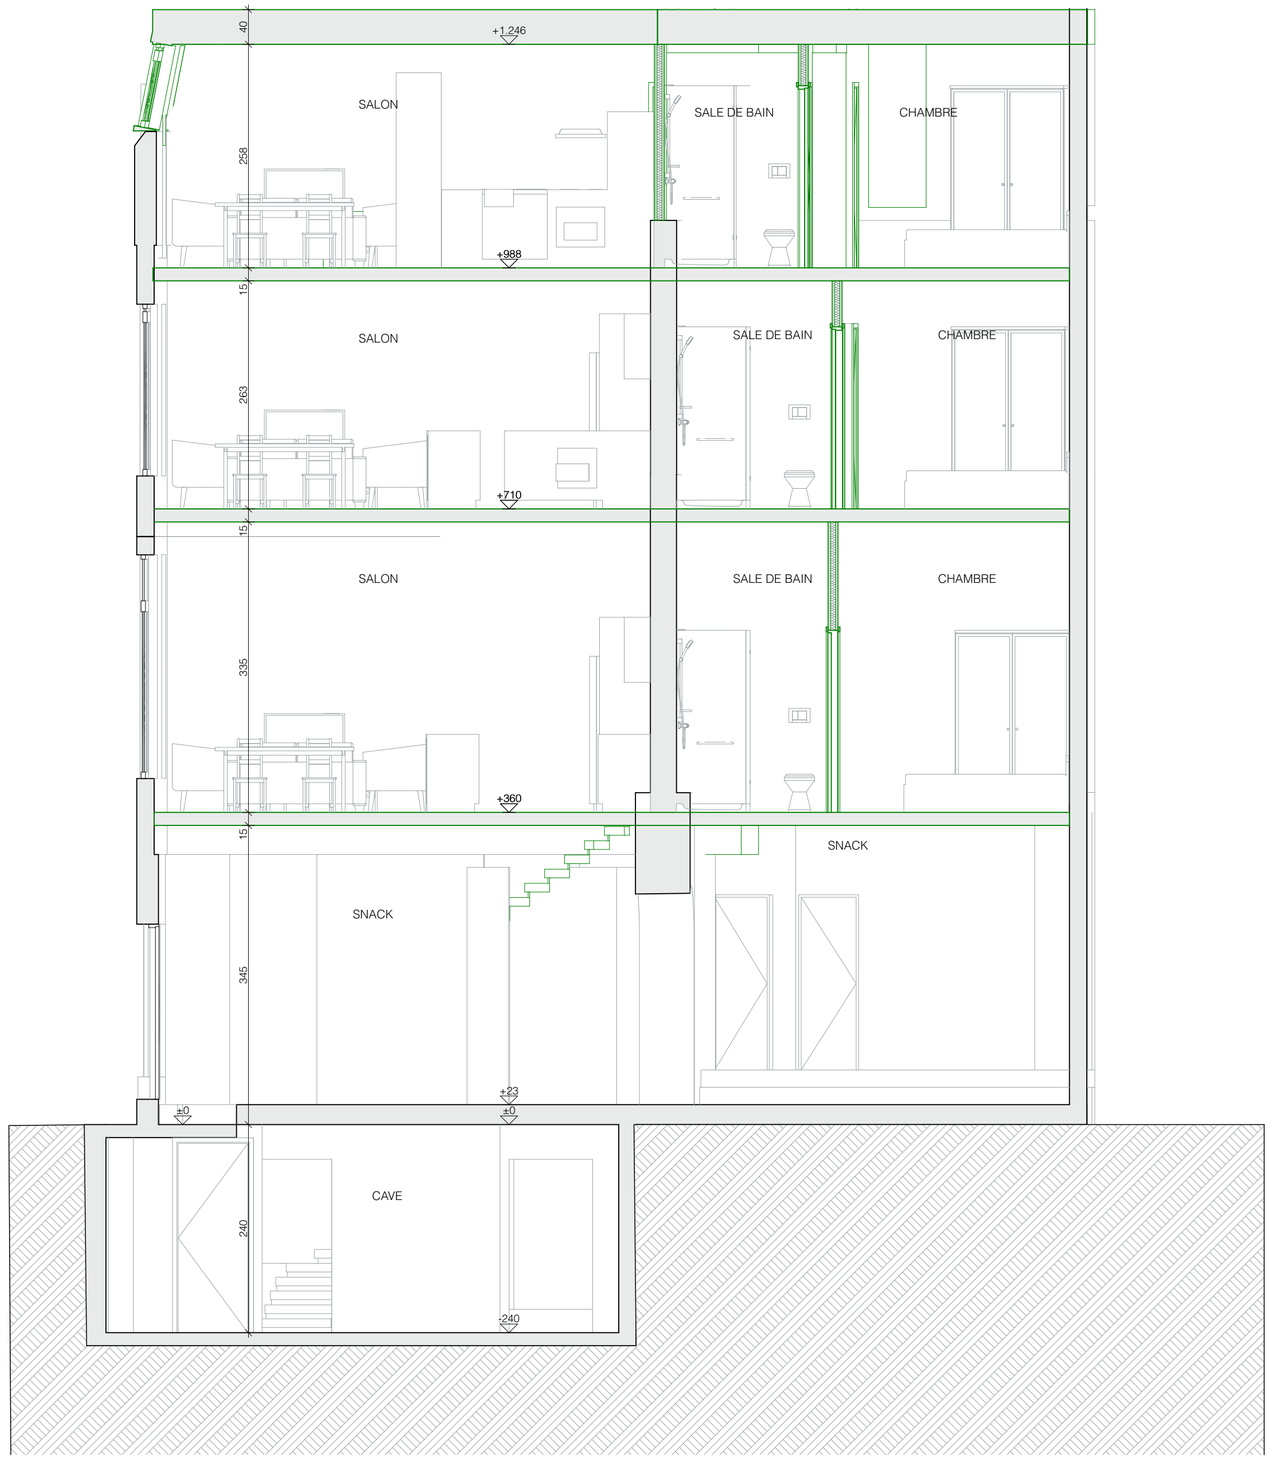

LÉGENDE

- DÉMOLITION
- NOUVELLE SITUATION
- SITUATION EXISTANTE
- EU - EAUX USÉES
- EC - EAUX CLAIRES
- EP - EAUX PLUVIALES
- LIMITES DU PROJECT
- POINT DE RÉFÉRENCE
- POSITION DE PHOTO

REMARQUE: ces plans ne sont pas des plans de construction de coque. Dimensions des éléments structuraux selon l'étude de stabilité de l'ingénieur.

Positionnement des poutres et poteaux selon le plan d'architecture. Dimensions des poutres et des colonnes selon le plan de stabilité de l'ingénieur

Etude de fondation à réaliser par un ingénieur en stabilité. les indications sur plan ne sont pas des représentations du principe de fondation des dimensions qui seront appliquées.

La position de toutes les coutures, joints et divisions visibles est discutée avant la mise en œuvre.

Le plan d'assainissement est indicatif. Soumettre l'étude et le calcul par l'entrepreneur pendant la mise en œuvre.

Élaboration du projet:
Pedro LUCAS FREIRE - Square Ambiorix 10, Bruxelles 1000

Demandeur:
[redacted]

Adresse et informations cadastrales du terrain auquel le projet se rapporte :
Rue du Pont Neuf 35, 1000 Bruxelles

35/38

B
NOUVELLE SITUATION

0 m 0.5 m 1 m 2 m

[redacted] | 16/12/2024 | 1:50/A2 | PU
CODE DU PROJET | DATE | ÉCHELLE | PHASE

LUCAS FREIRE
ARCHITECTURE
REFINED SIMPLICITY

LÉGENDE

- DÉMOLITION
- NOUVELLE SITUATION
- SITUATION EXISTANTE
- EU - EAUX USÉES
- EC - EAUX CLAIRES
- EP - EAUX PLUVIALES
- LIMITES DU PROJECT
- POINT DE RÉFÉRENCE
- POSITION DE PHOTO

REMARQUE: ces plans ne sont pas des plans de construction de coque. Dimensions des éléments structuraux selon l'étude de stabilité de l'ingénieur.

Positionnement des poutres et poteaux selon le plan d'architecture. Dimensions des poutres et des colonnes selon le plan de stabilité de l'ingénieur

Etude de fondation à réaliser par un ingénieur en stabilité. les indications sur plan ne sont pas des représentations du principe de fondation des dimensions qui seront appliquées.

La position de toutes les coutures, joints et divisions visibles est discutée avant la mise en œuvre.

Le plan d'assainissement est indicatif. Soumettre l'étude et le calcul par l'entrepreneur pendant la mise en œuvre.

Élaboration du projet:
Pedro LUCAS FREIRE - Square Ambiorix 10, Bruxelles 1000

Demandeur:
[redacted]

Adresse et informations cadastrales du terrain auquel le projet se rapporte :
Rue du Pont Neuf 35, 1000 Bruxelles

36/38

FACADE DEVANT

NOUVELLE SITUATION

0 m 0,5 m 1 m 2 m

[redacted] | 16/12/2024 (DATE) | 1:50/A2 (ÉCHELLE) | PU (PHASE)

LUCAS FREIRE ARCHITECTURE
REFINED SIMPLICITY

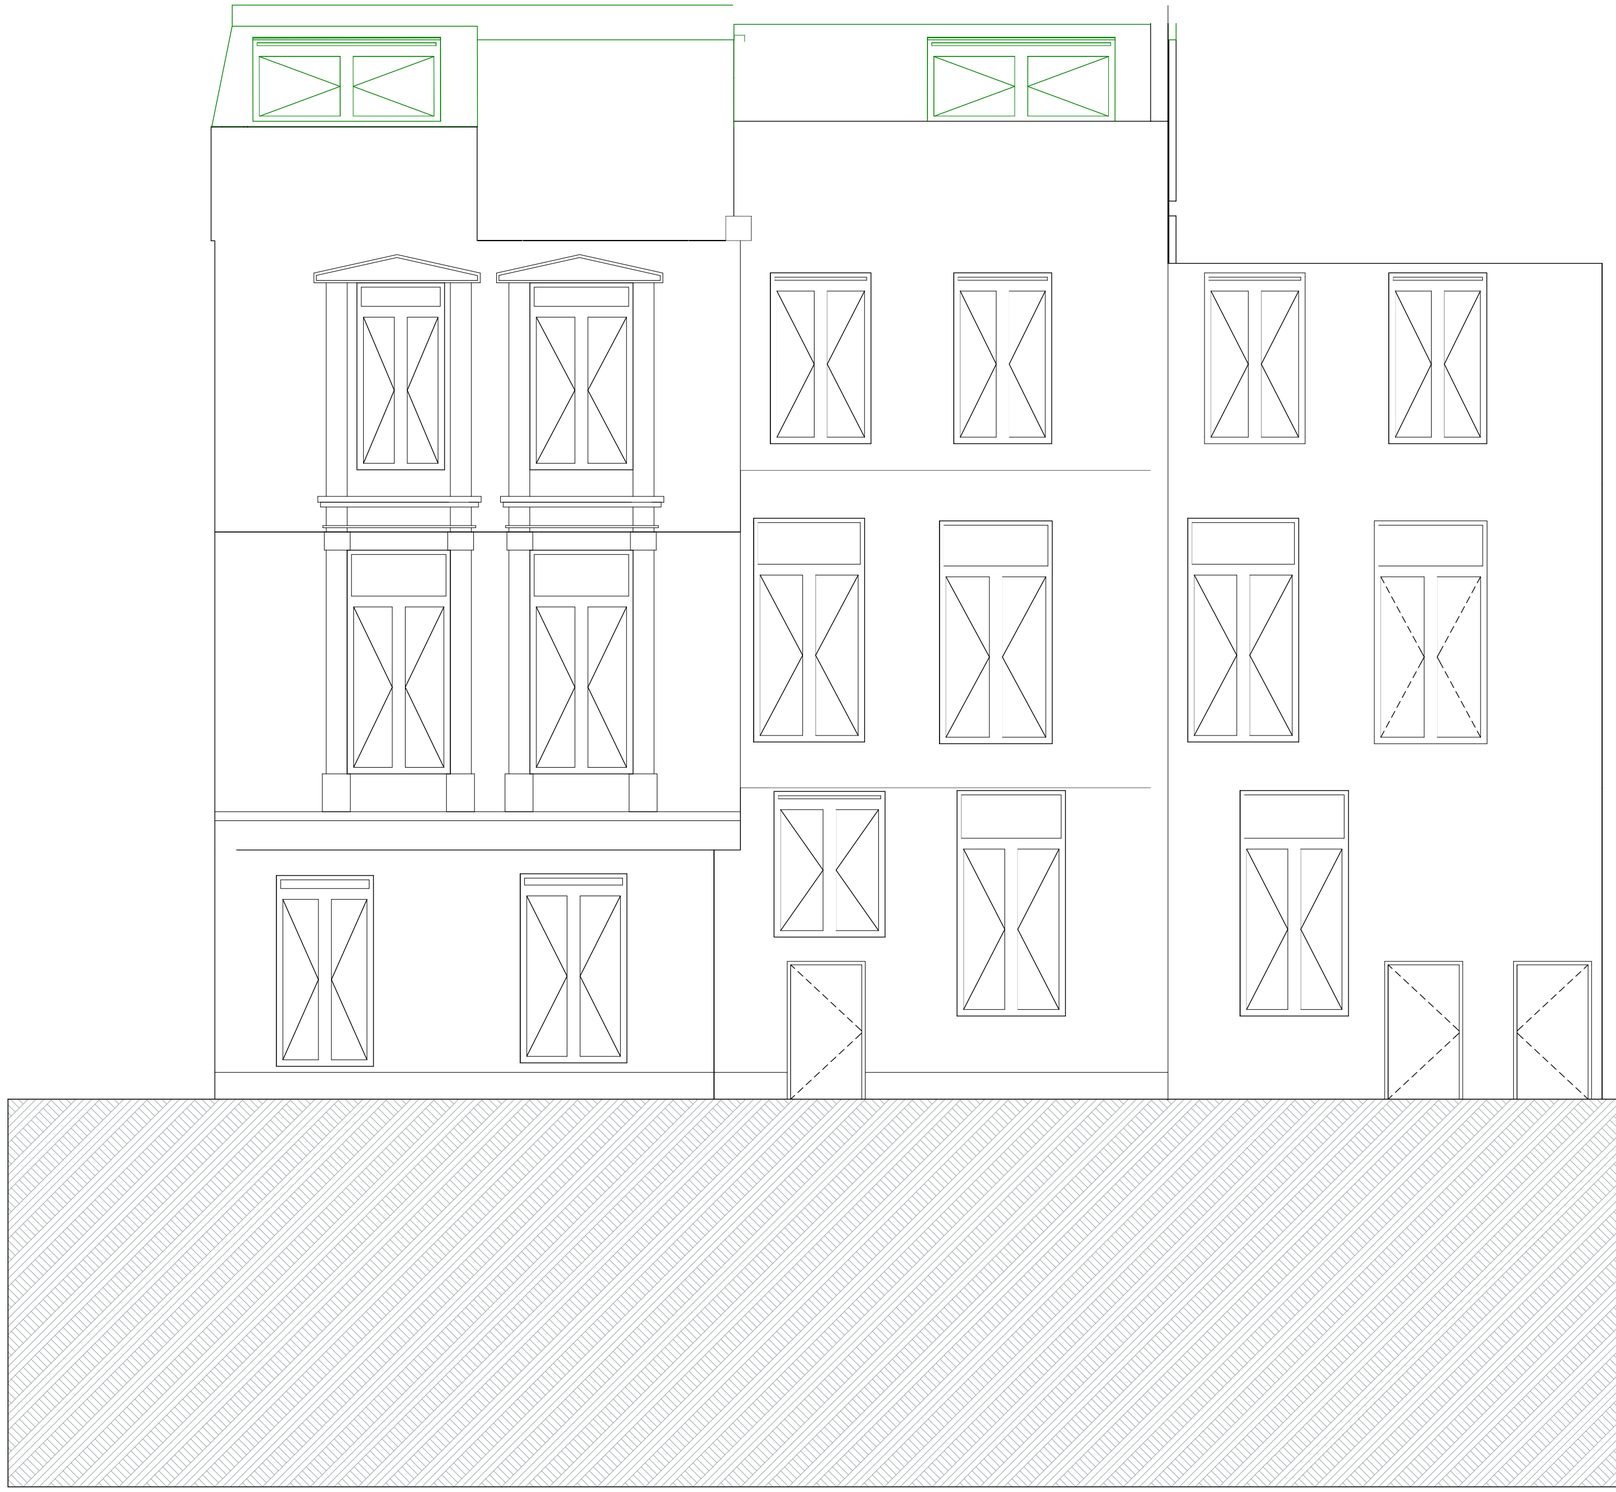

LÉGENDE

- DÉMOLITION
- NOUVELLE SITUATION
- SITUATION EXISTANTE
- EU - EAUX USÉES
- EC - EAUX CLAIRES
- EP - EAUX PLUVIALES
- LIMITES DU PROJECT
- POINT DE RÉFÉRENCE
- POSITION DE PHOTO

REMARQUE: ces plans ne sont pas des plans de construction de coque. Dimensions des éléments structuraux selon l'étude de stabilité de l'ingénieur.

Positionnement des poutres et poteaux selon le plan d'architecture. Dimensions des poutres et des colonnes selon le plan de stabilité de l'ingénieur

Etude de fondation à réaliser par un ingénieur en stabilité. les indications sur plan ne sont pas des représentations du principe de fondation des dimensions qui seront appliquées.

La position de toutes les coutures, joints et divisions visibles est discutée avant la mise en œuvre.

Le plan d'assainissement est indicatif. Soumettre l'étude et le calcul par l'entrepreneur pendant la mise en œuvre.

Élaboration du projet:
Pedro LUCAS FREIRE - Square Ambiorix 10, Bruxelles 1000

Demandeur:
[redacted]

Adresse et informations cadastrales du terrain auquel le projet se rapporte :
Rue du Pont Neuf 35, 1000 Bruxelles

37/38

FACADE DERRIER

NOUVELLE SITUATION

0 m 0.5 m 1 m 2 m

[redacted] | 16/12/2024 | 1:50/A2 | PU

CODE DU PROJET | DATE | ÉCHELLE | PHASE

LUCAS FREIRE
ARCHITECTURE
REFINED SIMPLICITY

REMARQUE: ces plans ne sont pas des plans de construction de coque. Dimensions des éléments structuraux selon l'étude de stabilité de l'ingénieur.

Positionnement des poutres et poteaux selon le plan d'architecture. Dimensions des poutres et des colonnes selon le plan de stabilité de l'ingénieur
Etude de fondation à réaliser par un ingénieur en stabilité. les indications sur plan ne sont pas des représentations du principe de fondation des dimensions qui seront appliquées.
La position de toutes les coutures, joints et divisions visibles est discutée avant la mise en œuvre.
Le plan d'assainissement est indicatif. Soumettre l'étude et le calcul par l'entrepreneur pendant la mise en œuvre.

Tous les éléments liés au PEB (ensoleillement, ventilation, chaudière) sont à décider par l'étude PEB. Ces dessins ne sont qu'une référence,

LÉGENDE

- DÉMOLITION
- NOUVELLE SITUATION
- SITUATION EXISTANTE
- POSITION DE PHOTO

LUCAS FREIRE
ARCHITECTURE
REFINED SIMPLICITY

Élaboration du projet:
Pedro LUCAS FREIRE - Square Ambiorix 10, Bruxelles 1000

Demandeur:
[redacted]

Adresse et informations cadastrales du terrain auquel le projet se rapporte:
Rue du Pont Neuf 35, 1000 Bruxelles

0 m 0,5 m 1 m 2 m

34/38

PROJECTNUMMER [redacted]

16/12/2024	/ A3	PU
DATUM	SCHAAL	FASE