

Recherche cadastrale


Situation la plus récente

Référence du dossier: 19-00-3459/007

Parcelles:

Echelle: 1:500

Capakey	Adresse	Identifié par
92322H0039/00_000	Avenue de la Dame 23, 5000	Capakey

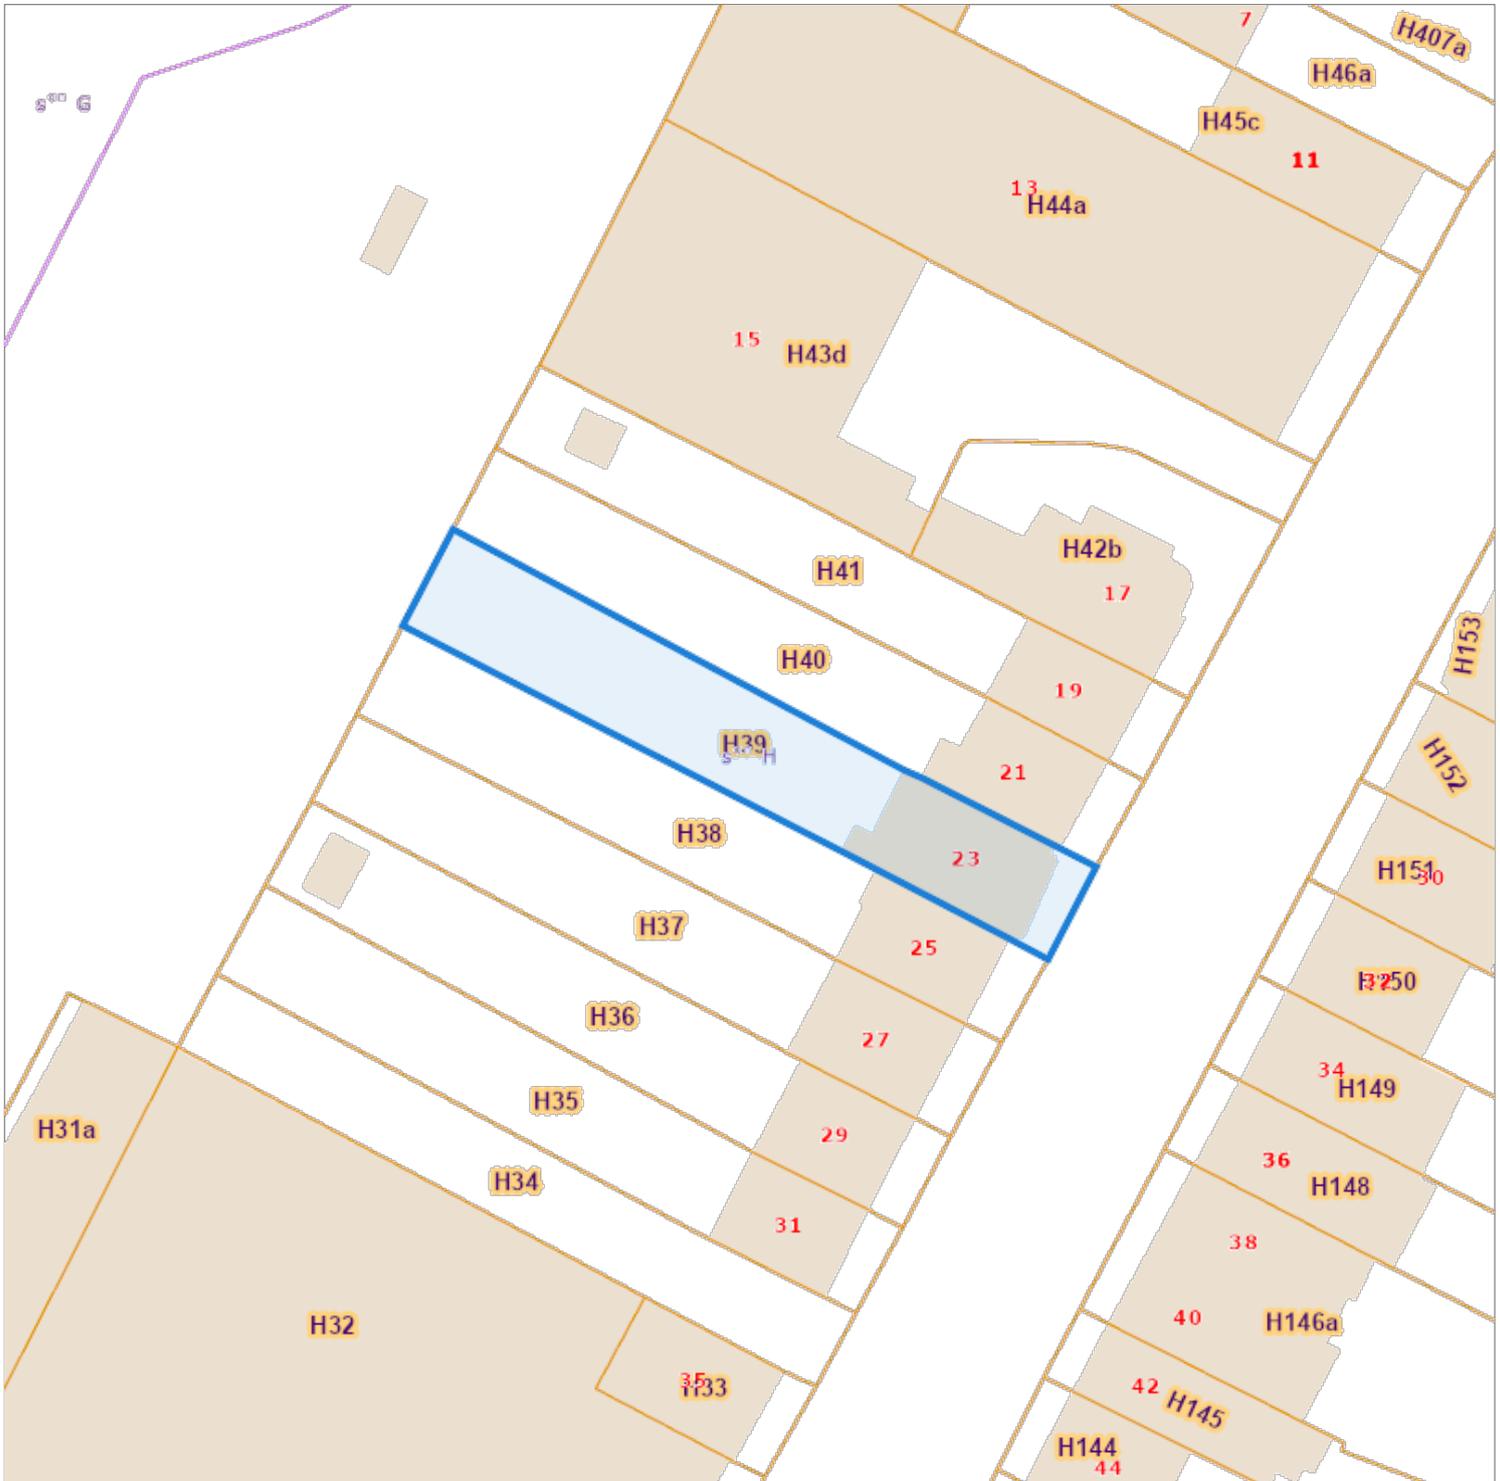

L'AAPD, producteur de la banque de données contenant ces données bénéficie des droits de propriété intellectuelle mentionnés dans la loi du 30 juin 1994 concernant les droits d'auteur et droits voisins.