



Plan du rez-de-chaussée

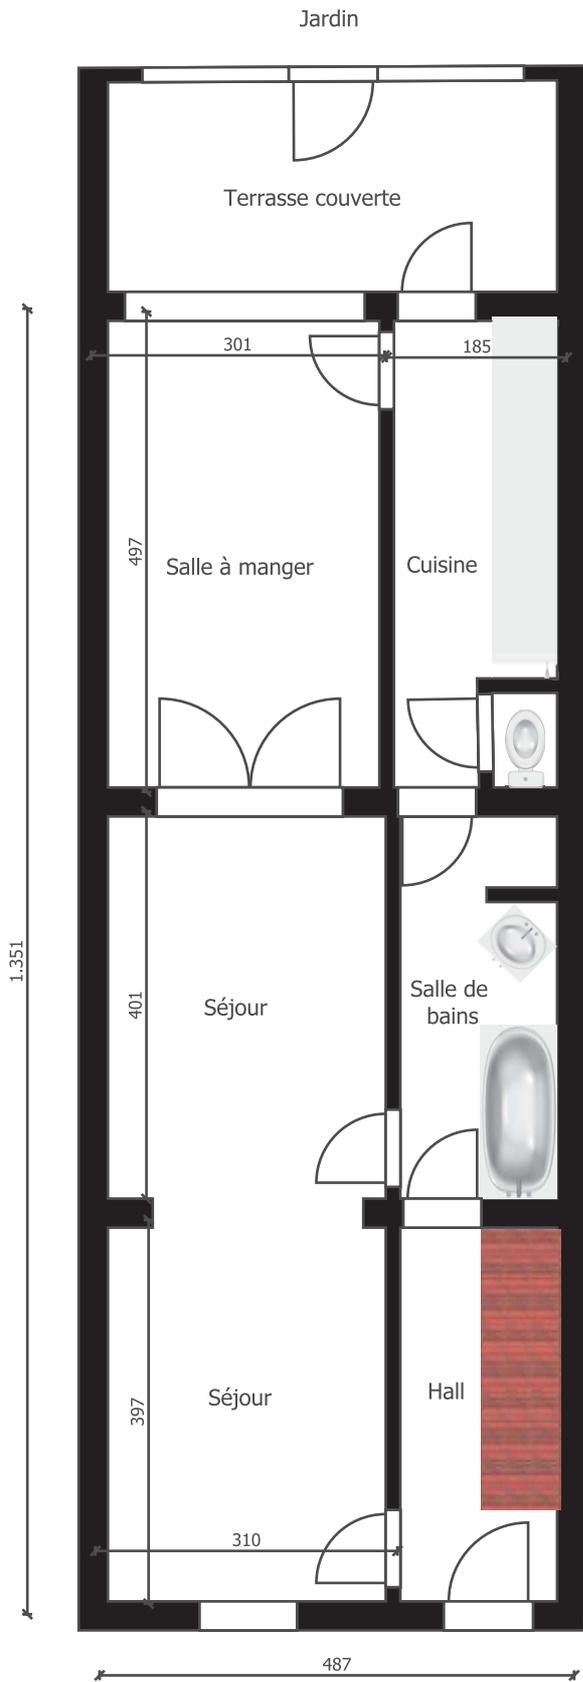

Document remis à titre indicatif et non contractuel

Plan du 1er étage

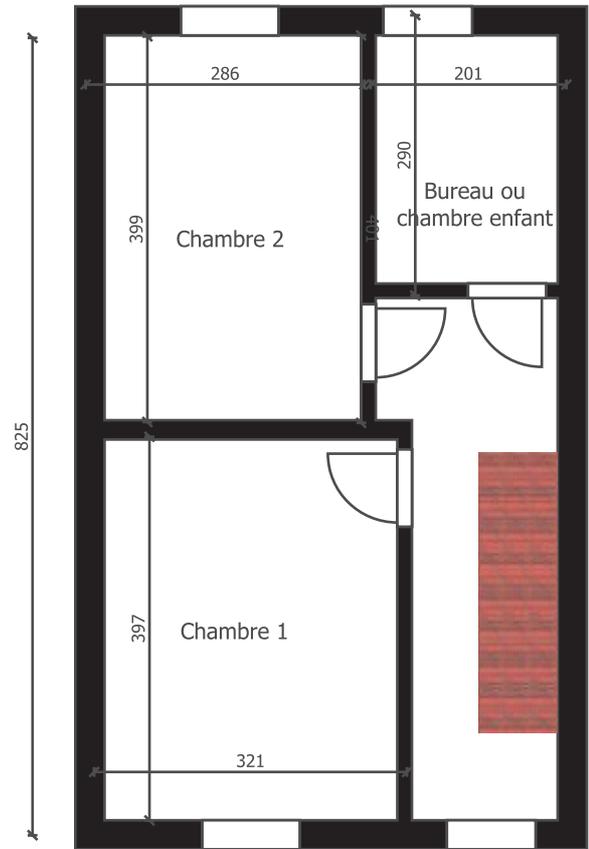

Plan du 2ème étage

