


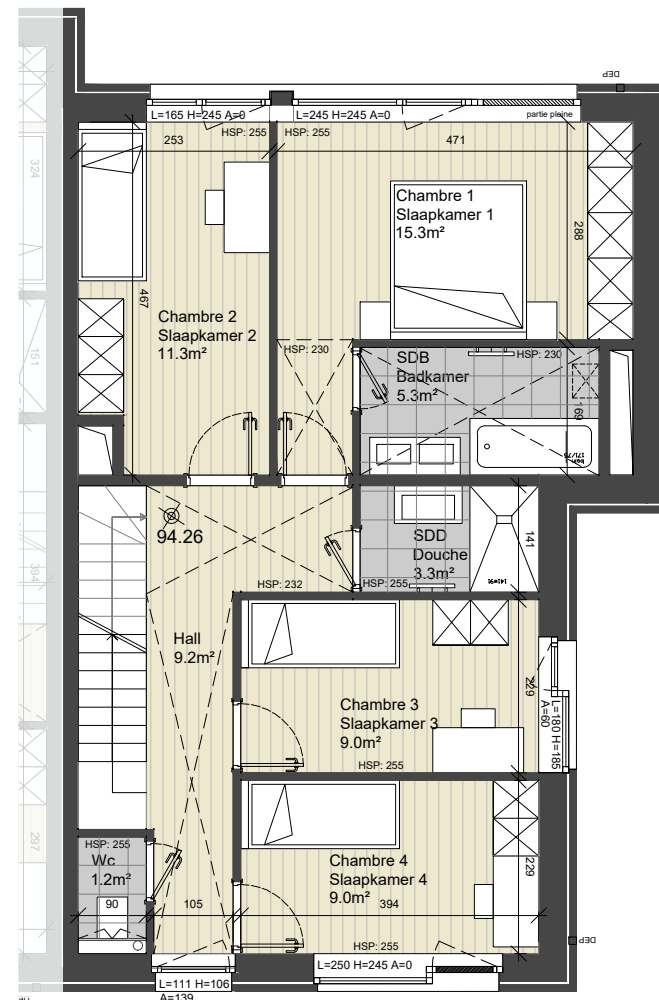


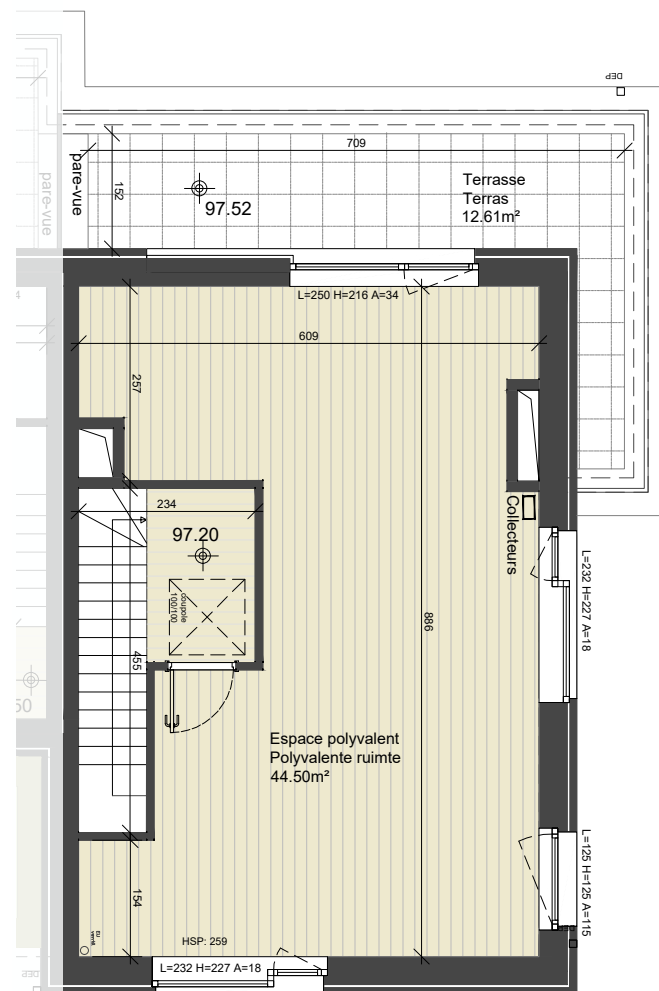

Maison 3 façades M37

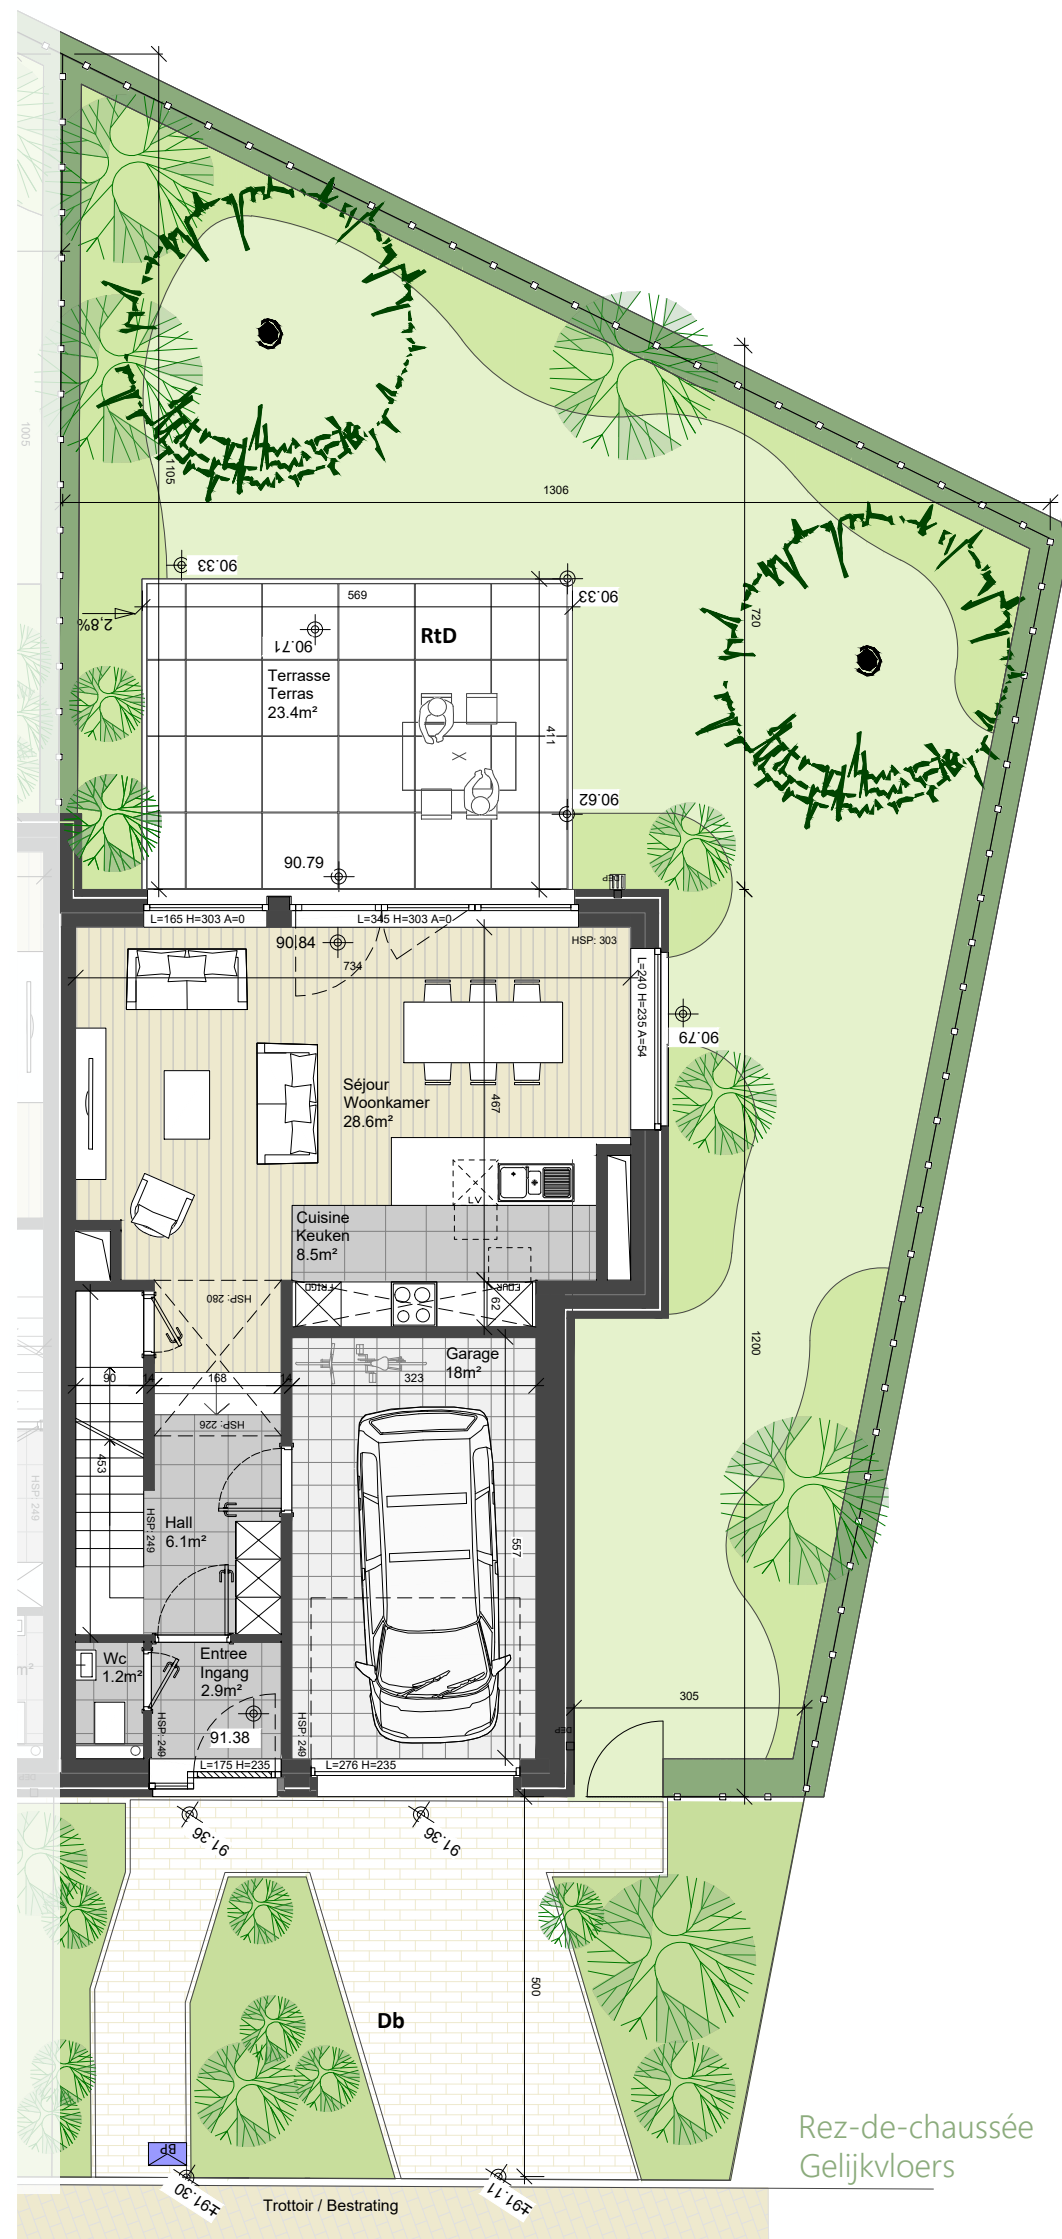

4
chambres
slaapkamers

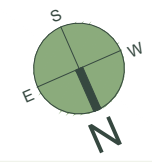


244m²
surface brute
bruto oppervlakte

36m²
terrasse
terras

62m²
cave
kelder

281m²
terrain
grond

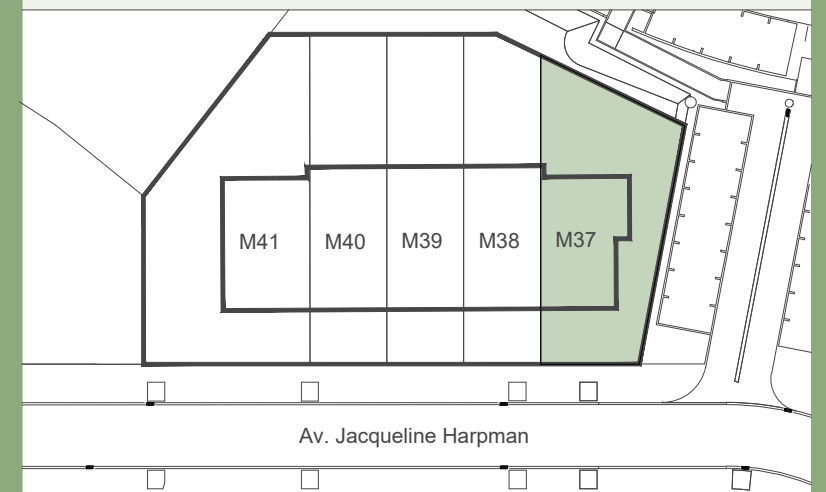

Parquet semi-massif
Half-massief parket

Carrelage
Tegelvloer

Dalle béton 50/50 cm
Betontegel 50/50 cm

DF
Ventilation double-flux
Ventilatiesysteem

ML SL
Emplacement machine à laver et
sèche-linge
Plaats wasmachine en droogkast

PAC +
ballon
Pompe à chaleur + ballon
Warmtepomp + boiler

Sèche-serviette
Handdoekdroger

Faux plafond / Vals plafond
Elément de retombée en partie
haute (poutre, linteau,...)
Zichtbare draagelementen
(steunbalk, latei,...)

A: ... A = hauteur d'allège
A = hoogte vensterbank
L: ... L = largeur d'ouverture
L = breedte opening
H: ... H = hauteur d'ouverture
H = hoogte opening

Abords
Db Pavé béton / Betonstraatsteen
Rtd Dalle béton / Betonplaten

Les aménagements des abords et jardin
sont non contractuels.

De aanleg van de omgeving en de tuin
zijn niet-contractueel.

Plan non contractuel donné à titre indicatif.
Des modifications sont susceptibles d'être apportées par le Maître d'ouvrage
en fonction des nécessités techniques.
Se référer au descriptif de vente pour le détail des fournitures.

Niet-contractueel plan geleverd ter informatie.
De bouwheer behoudt zich het recht voor om wijzigingen aan te brengen indien
technisch vereist.
Voor verdere details, zie het verkoopslastenboek.