



BELLECOUR

Rue du Serment - rue Saint Anne - rue Jules Hans;  
1420 Braine l'Alleud; Belgique.  
www. ....be (en route)

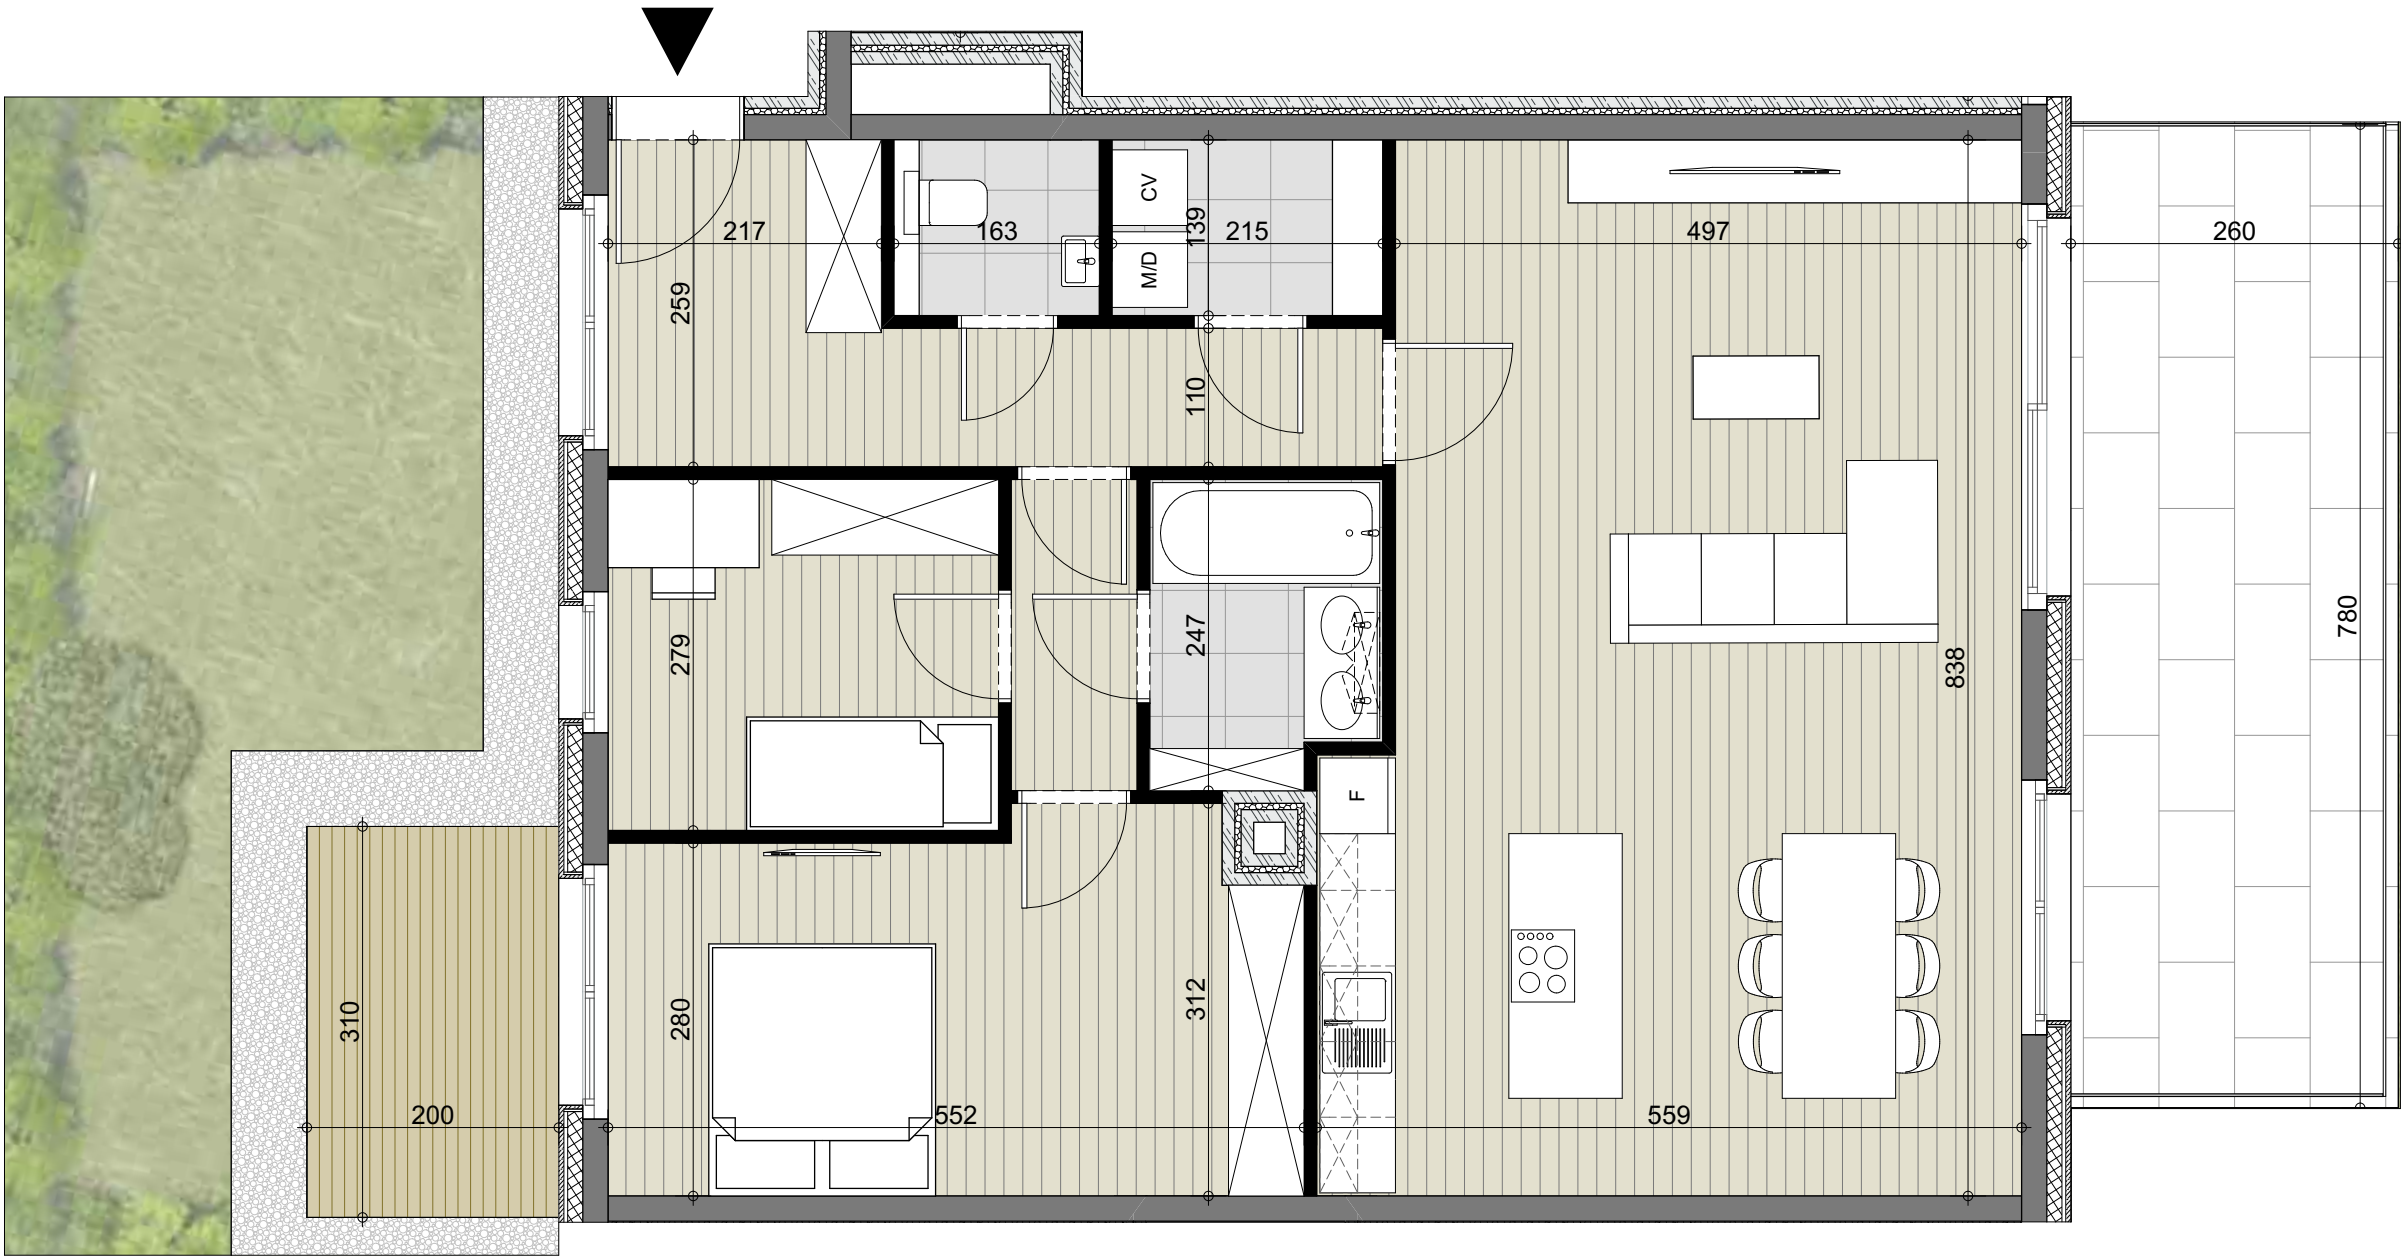

## JASPERS-EYERS ARCHITECTS

Hoogstraat 139 - 1000 Brussel  
tel: 02 514 04 96 - fax: 02 514 04 93

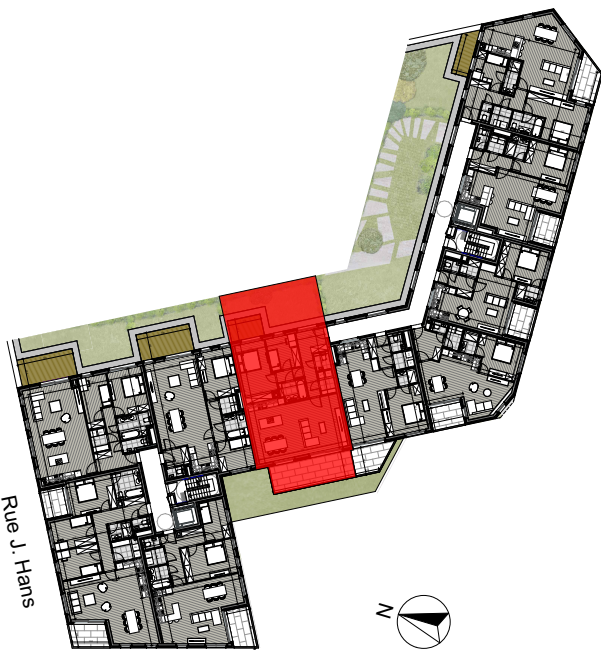

Rue du Serment



Les surfaces et les cotes sont donnés à titre indicatif sur base des mesures du gros-oeuvre.  
Le mobilier est donné à titre indicatif. Aucun droit ne peut découler de ce document.

**B1.05**

Etage: +1  
Type: 2 chambres

Echelle: 1:60

Surf. brute appart: 104 m<sup>2</sup>  
Surf. brute terrasse: 6 m<sup>2</sup> + 20 m<sup>2</sup>  
Surf. brute stockage:  
Surf. brute jardin: 34 m<sup>2</sup>

17-06-2020