

Recherche cadastrale


Situation la plus récente

Référence du dossier: 2023-0442/004

Parcelles:

Echelle: 1:1000

Capakey	Adresse	Identifié par
21363B0321/00D003	Boulevard Louis Schmidt 82(G.REZ/9.10/), 1040	Capakey

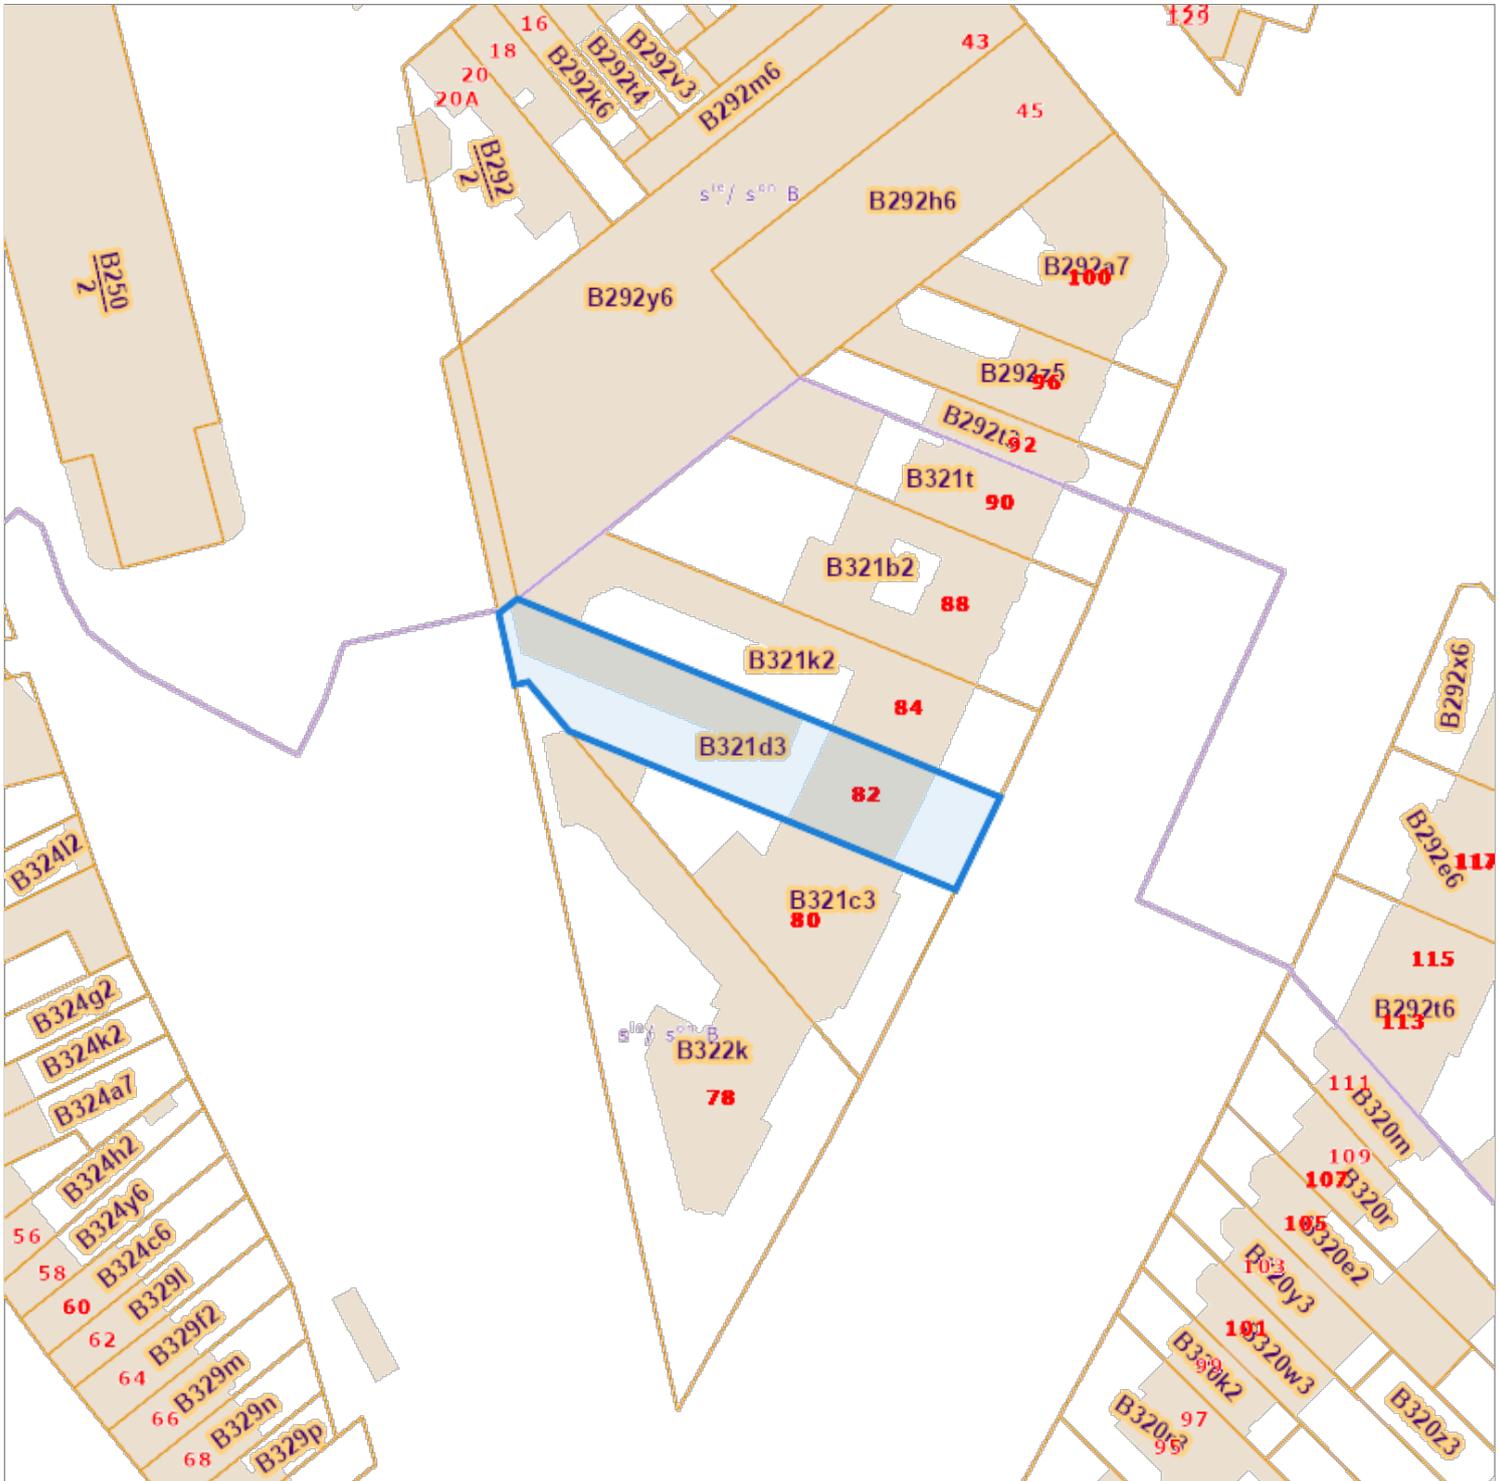

L'AAPD, producteur de la banque de données contenant ces données bénéficie des droits de propriété intellectuelle mentionnés dans la loi du 30 juin 1994 concernant les droits d'auteur et droits voisins.