


Plan réalisé à titre informatif et non contractuel

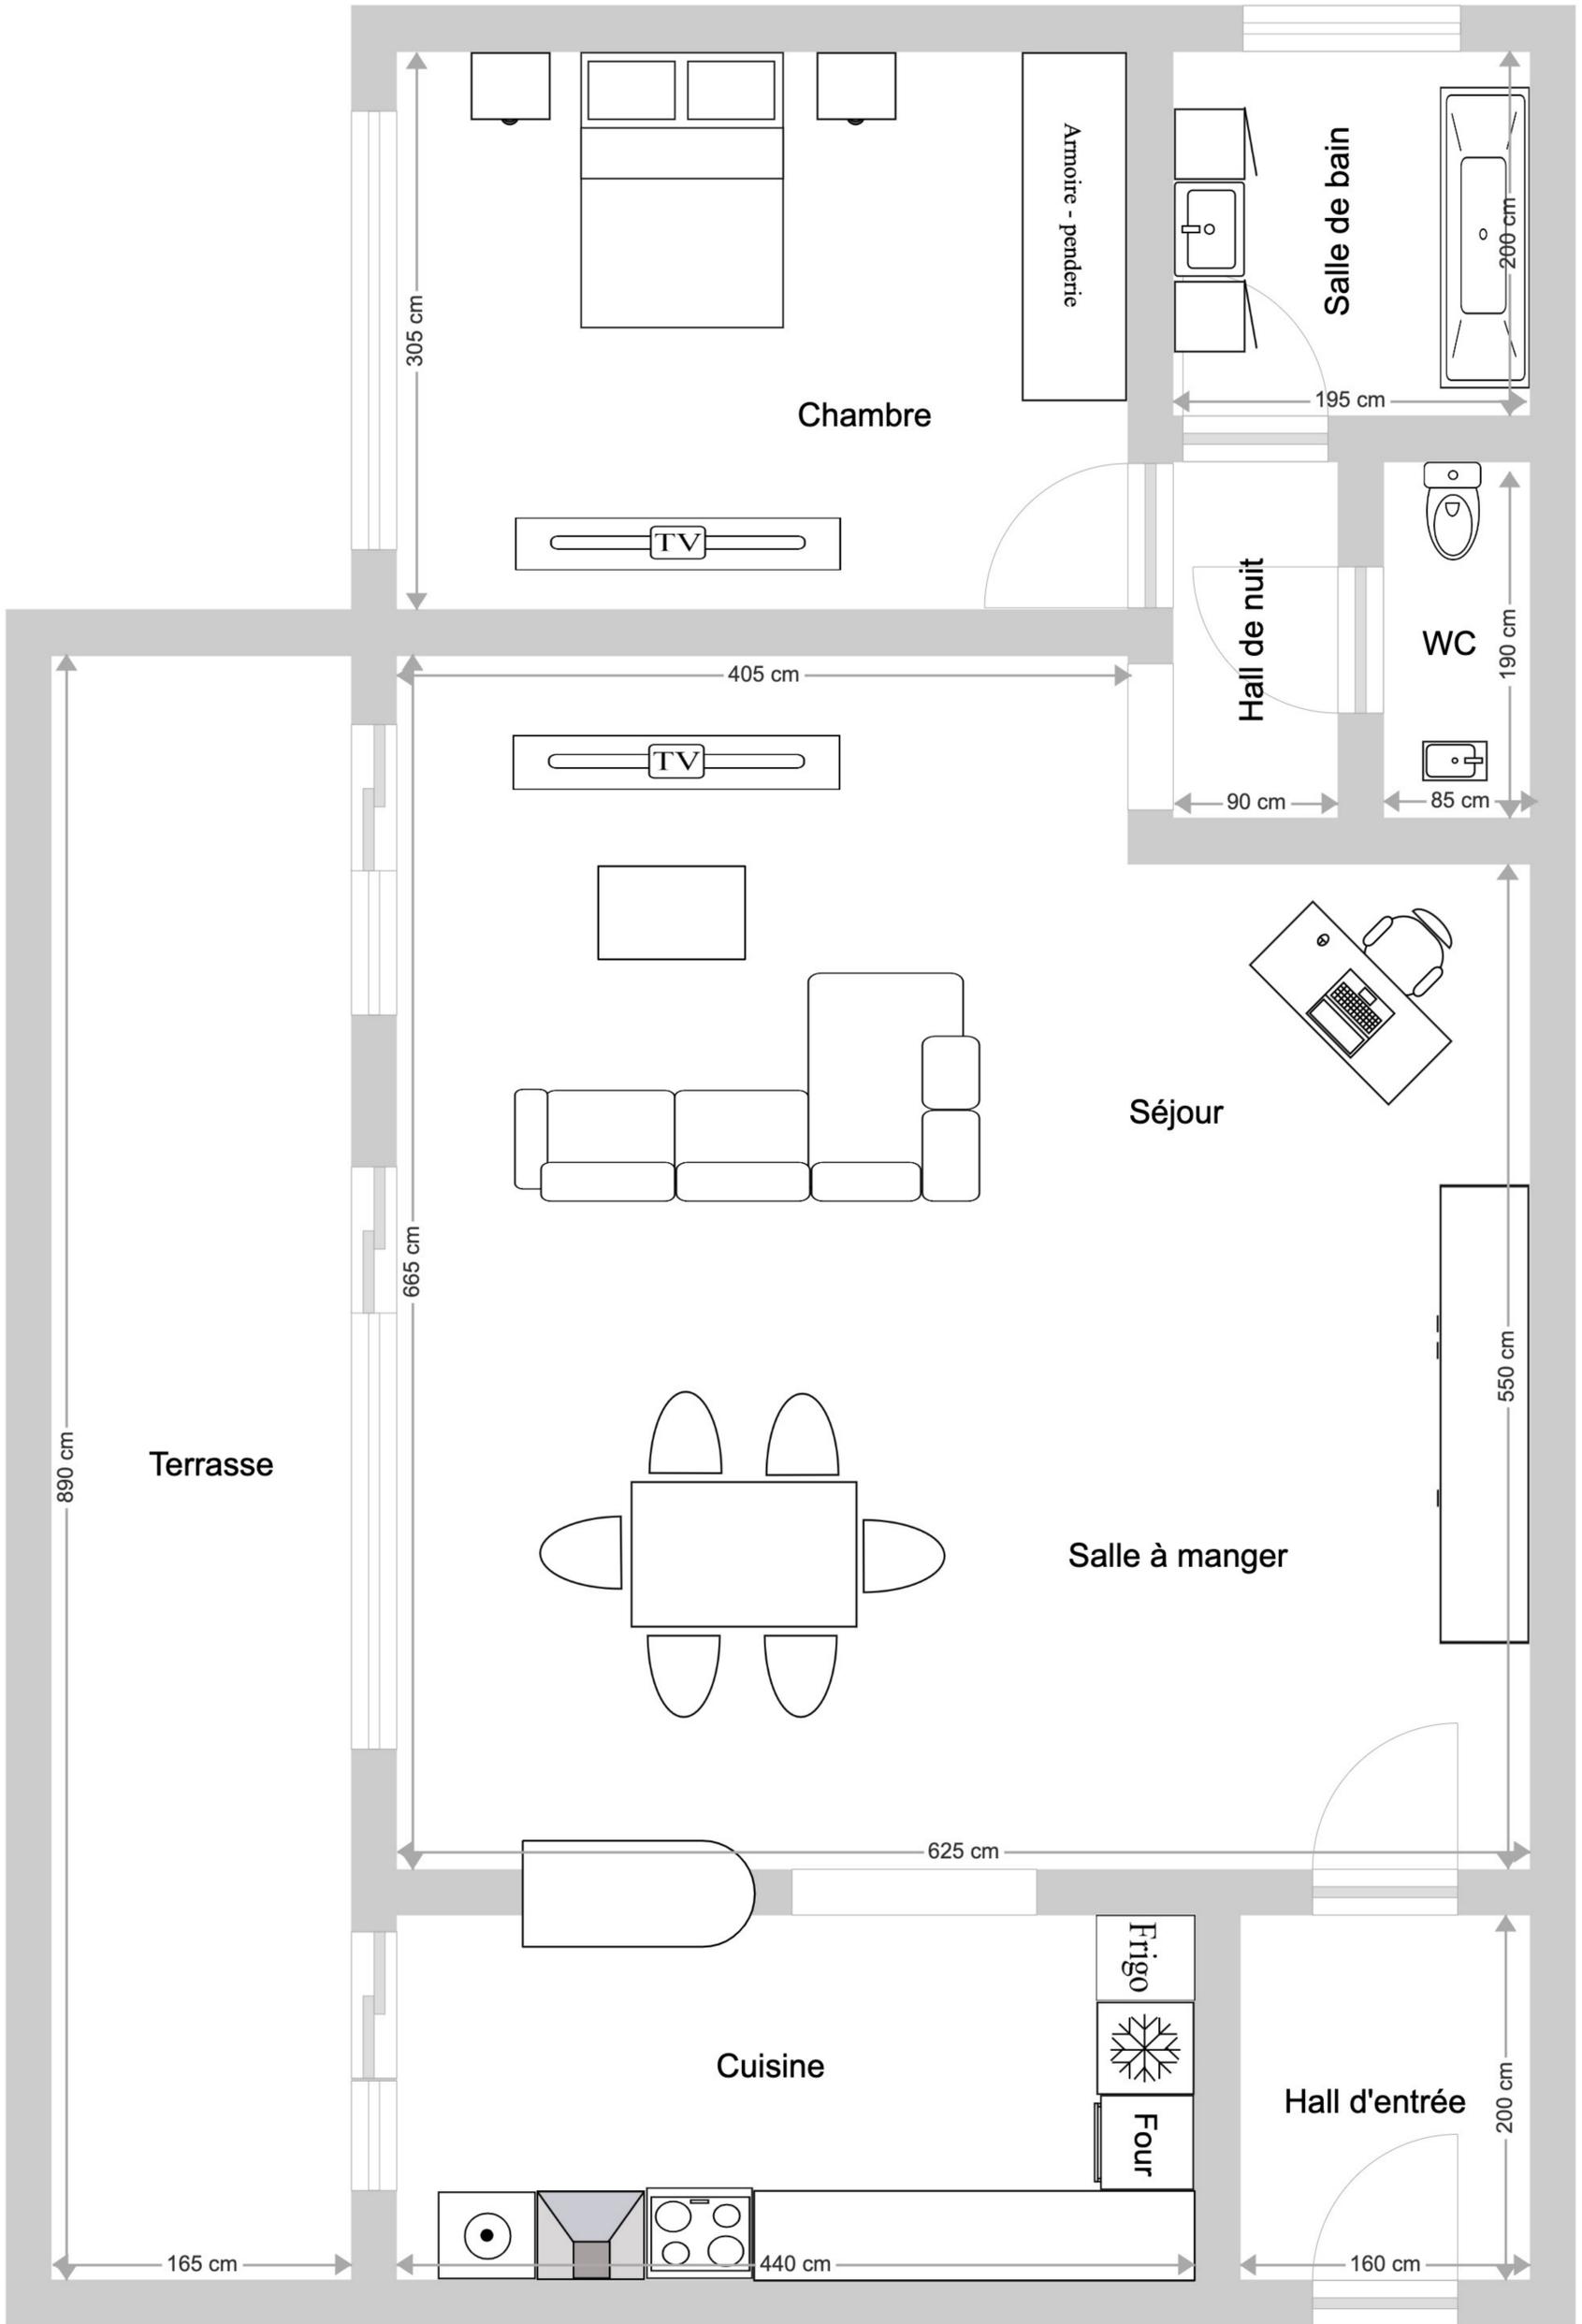

6è étage / gauche