


Sous sol partie commune

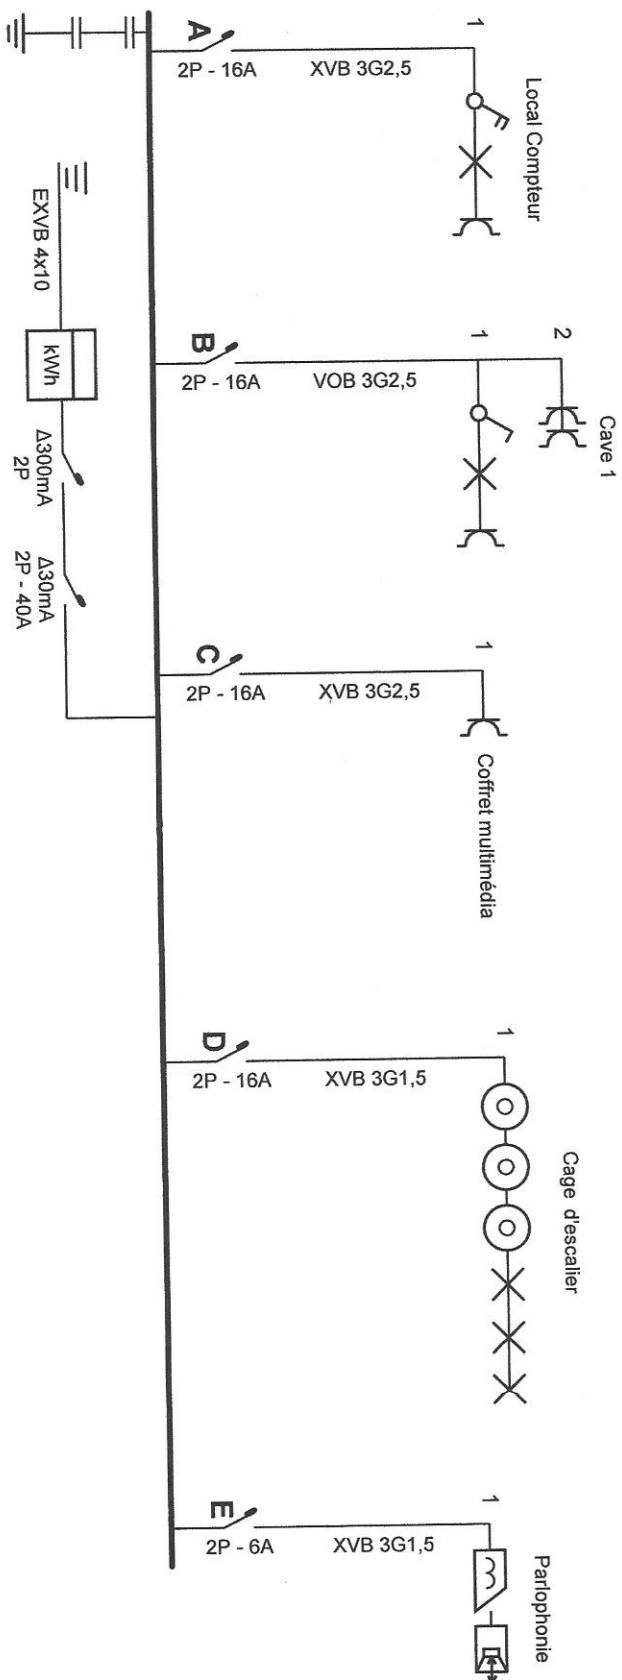

Adresse de l'installation électrique

Clavarella Anthony
Rue Léon Mignon 30
1030 Bruxelles
GSM: 0483201680
e-mail: alclava@gmail.com


Installateur

Nick Man SNC
Chaussée de Ninove 152
1080 Bruxelles
0640892955

p. 1/3
Schéma unifilaire

2 x 230V ~ 50Hz

Schéma dessiné par: OHM Staging - TVA BE 0684.622.337

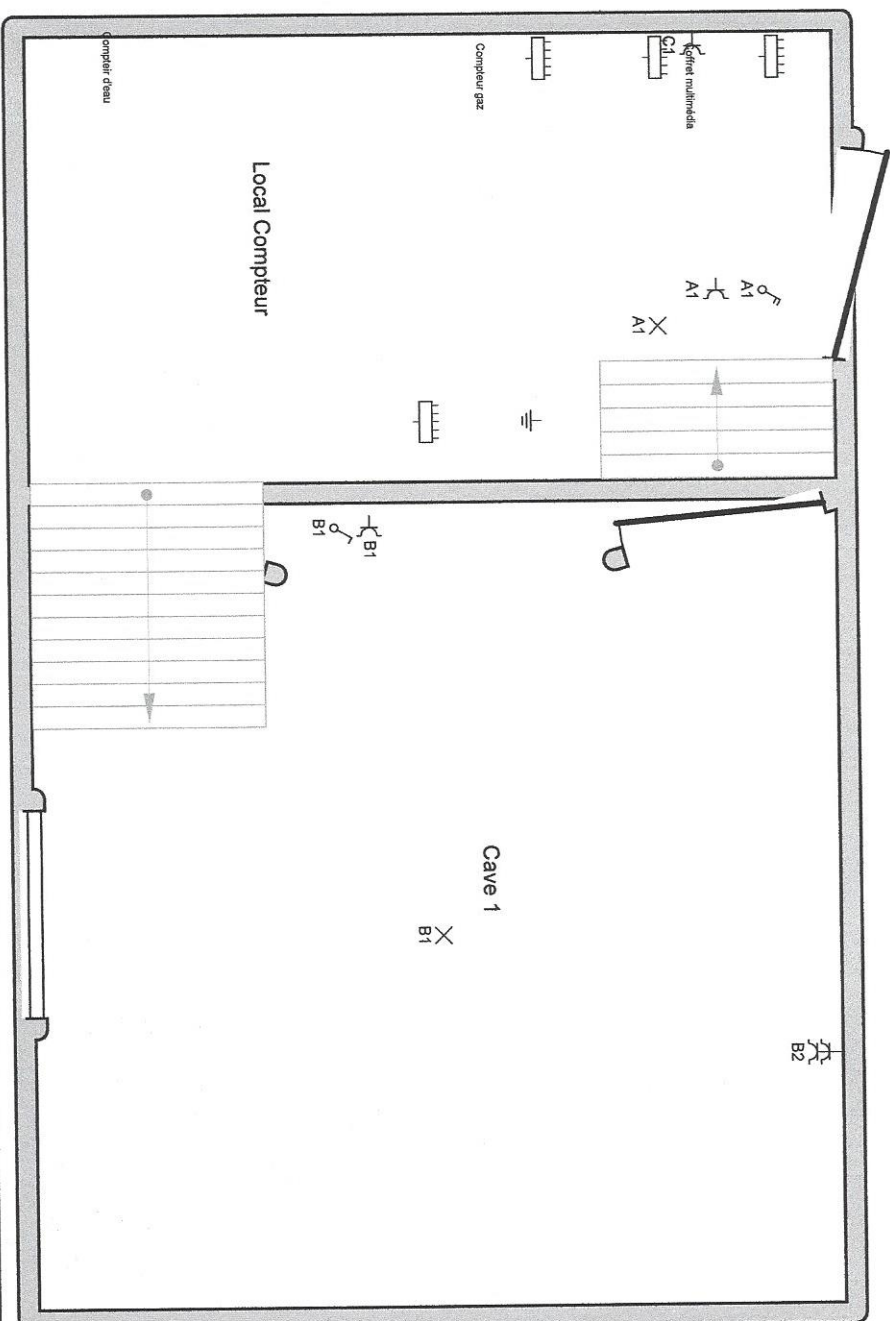


Adresse de l'installation électrique

Clavarella Anthony
Rue Léon Mignon 30
1030 Bruxelles
GSM: 0483201680
e-mail: ajclava@gmail.com

Installateur

Nick Man SNC
Chaussée de Ninove 152
1080 Bruxelles
0640892955

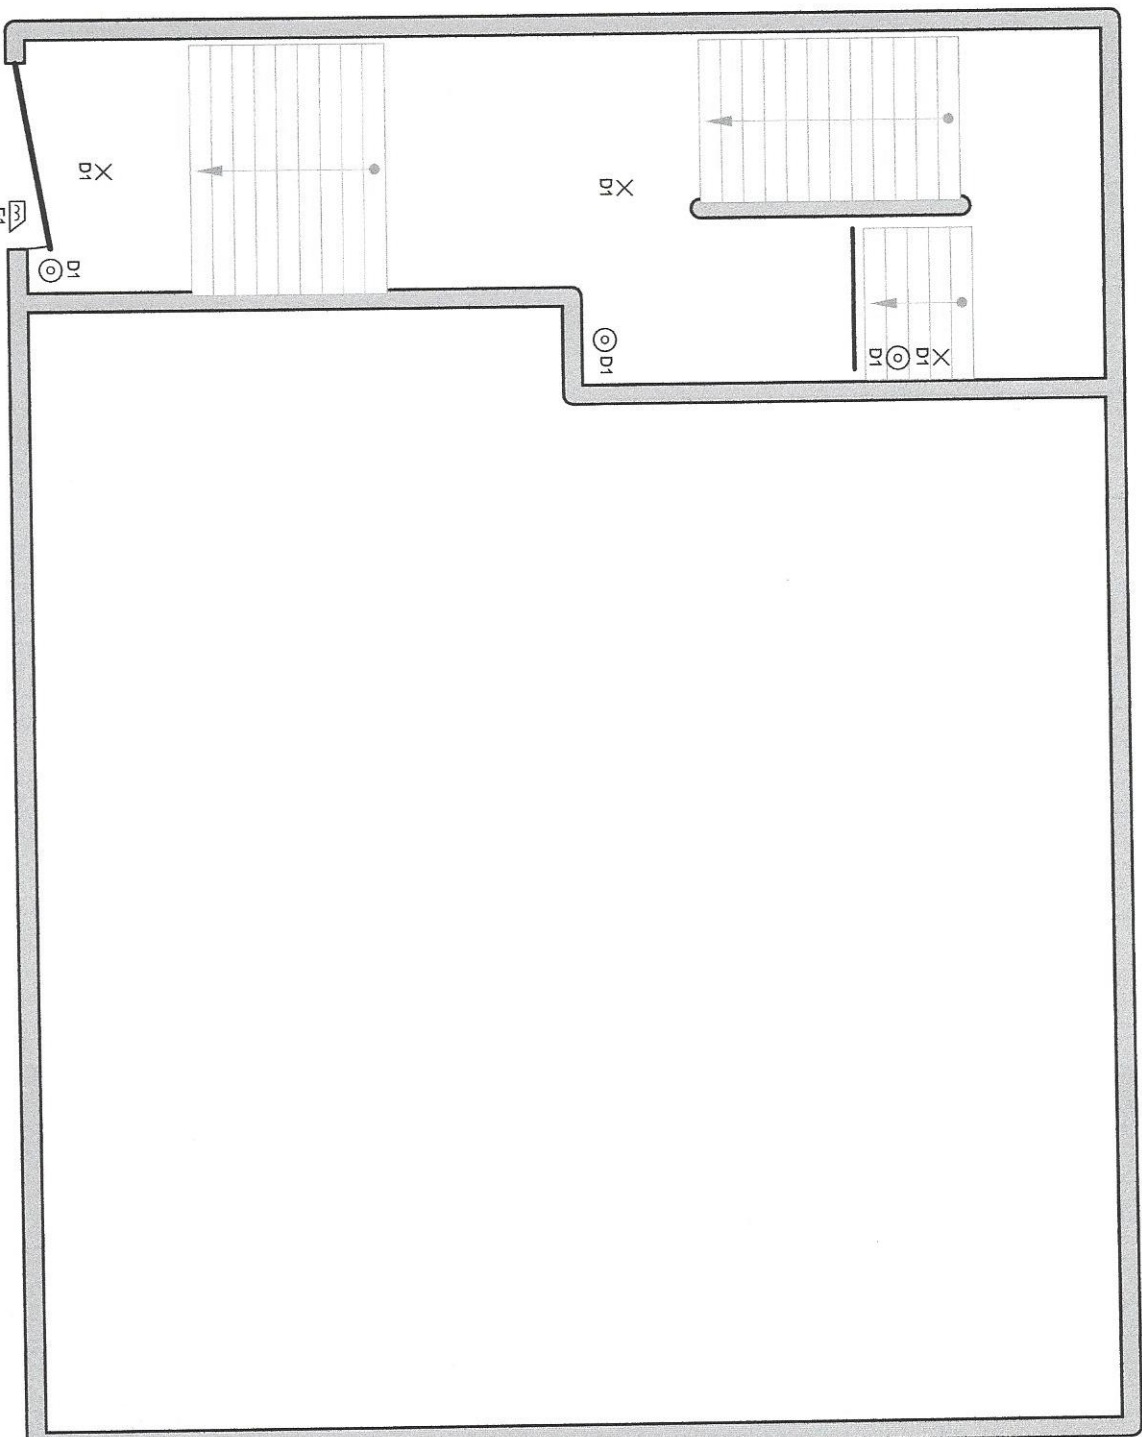

Adresse de l'installation électrique

Clavarella Anthony
Rue Léon Mignon 30
1030 Bruxelles
GSM: 0483201680
e-mail: alclavava@gmail.com


Installateur

Nick Man SNC
Chaussée de Ninove 152
1080 Bruxelles
0640892955

p. 3/3
Schéma de position

2 x 230V ~ 50Hz

Duplex 2 (rdc /sous sol)

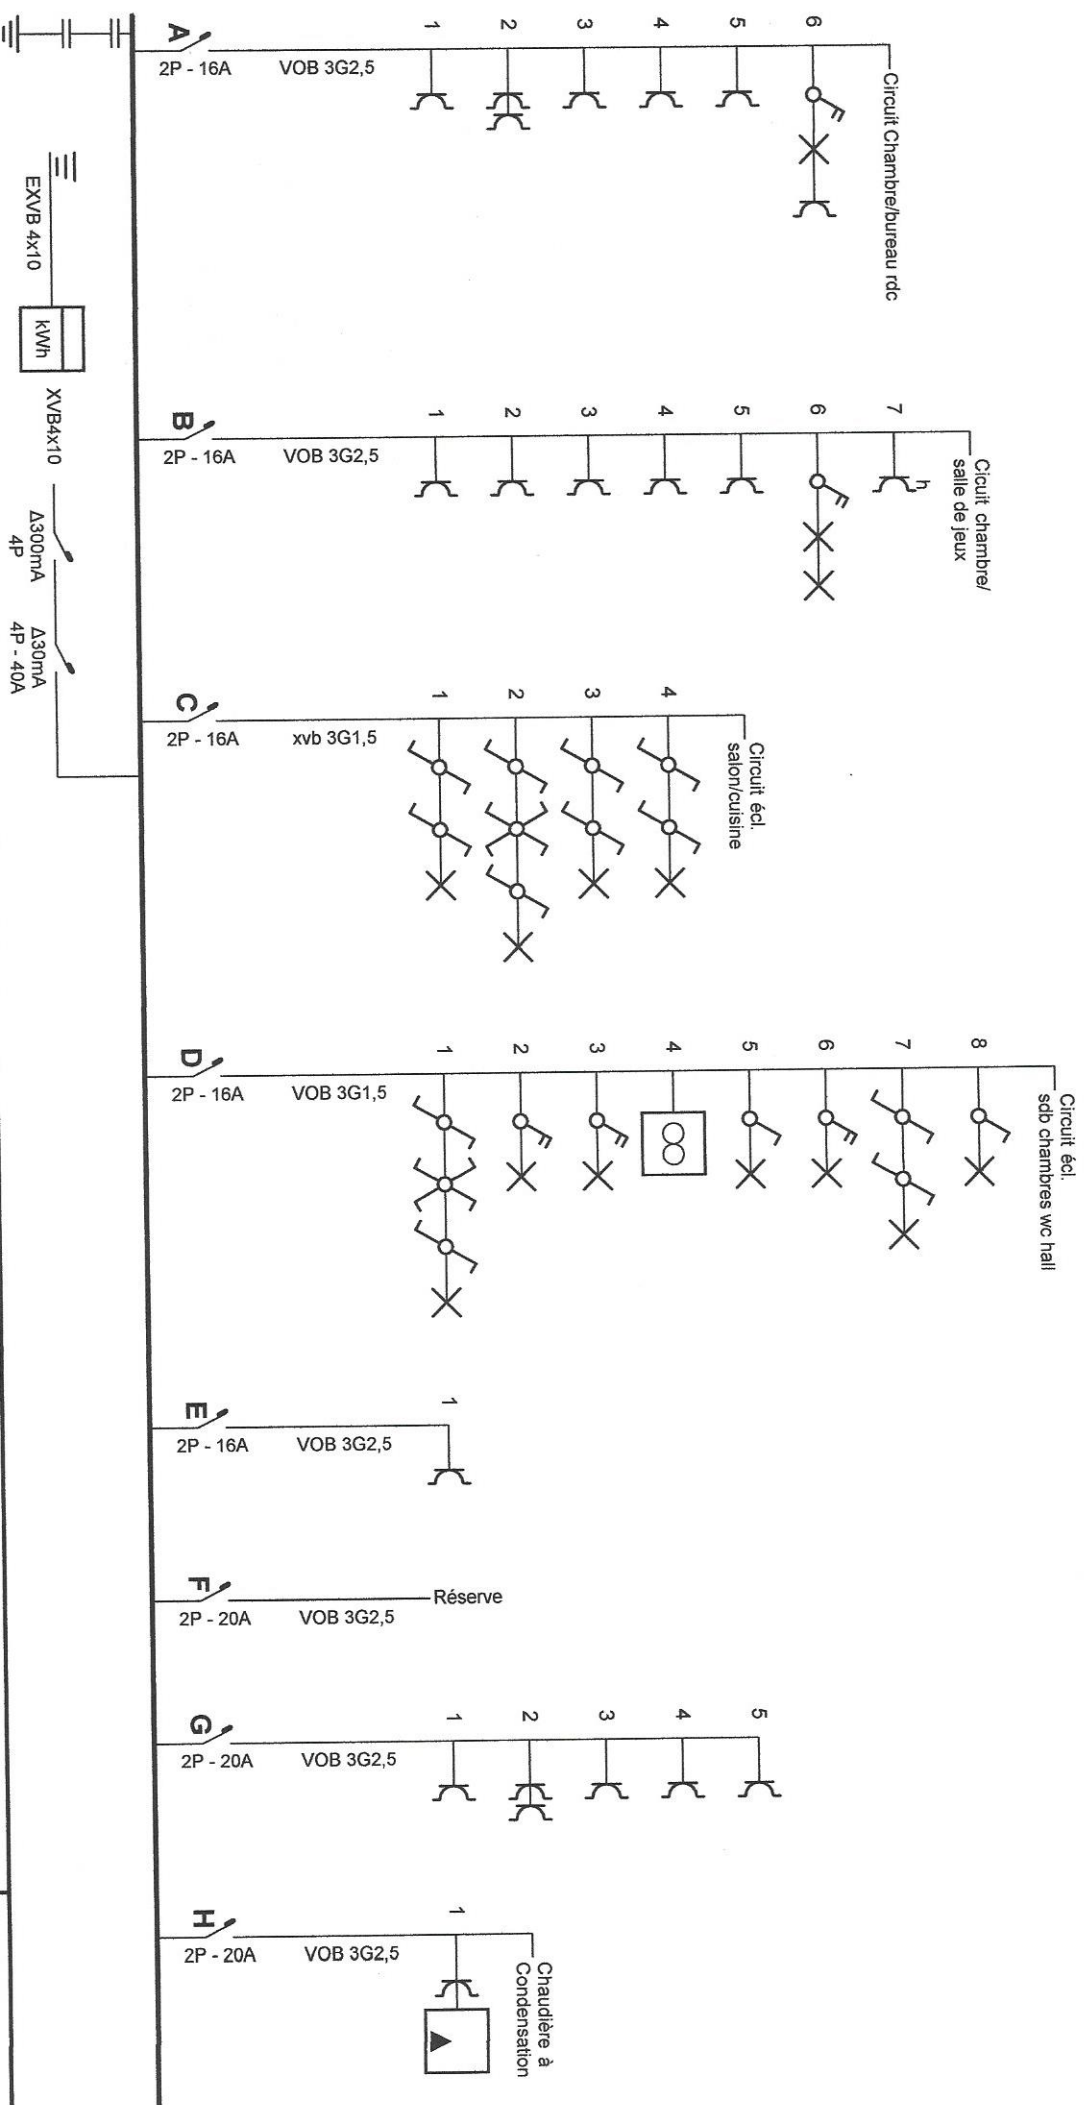

Adresse de l'installation électrique

Clavarella Anthony
Rue Léon Mignon 30
1030 Bruxelles
GSM: 0483201680
e-mail: alclava@gmail.com


Installateur

Nick Man SNC
Chaussée de rinove 152
1080 Bruxelles
0640892955

p. 1/4
Schéma unifilaire

3 x 230V ~ 50Hz

Schéma dessiné par: OHM Staging - TVA BE 0684.622.337

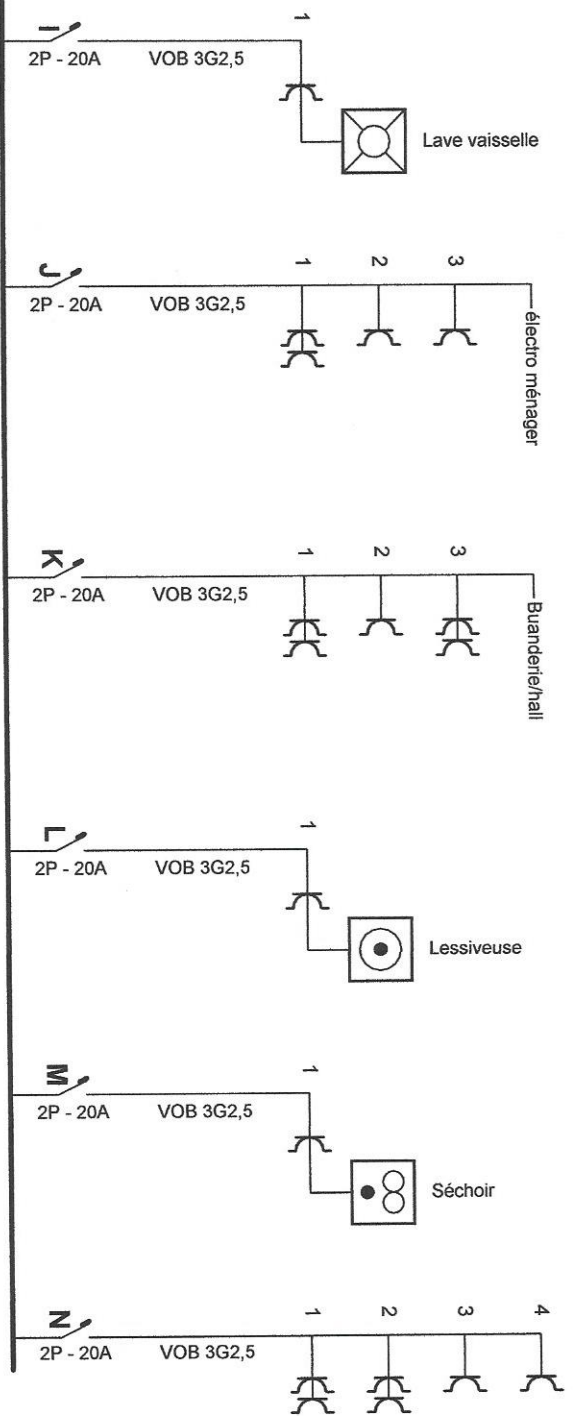

Adresse de l'installation électrique

Clavarella Anthony
Rue Léon Mignon 30
1030 Bruxelles
GSM: 0483201680
e-mail: ajclava@gmail.com


Installateur

Nick Man SNC
Chaussée de Ninove 152
1080 Bruxelles
0640892955

Schéma dessiné par: OHM Staging - TVA BE 0684.622.337

p. 2/4
Schéma unifilaire
3 x 230V ~ 50Hz

Duplex 2 sous sol

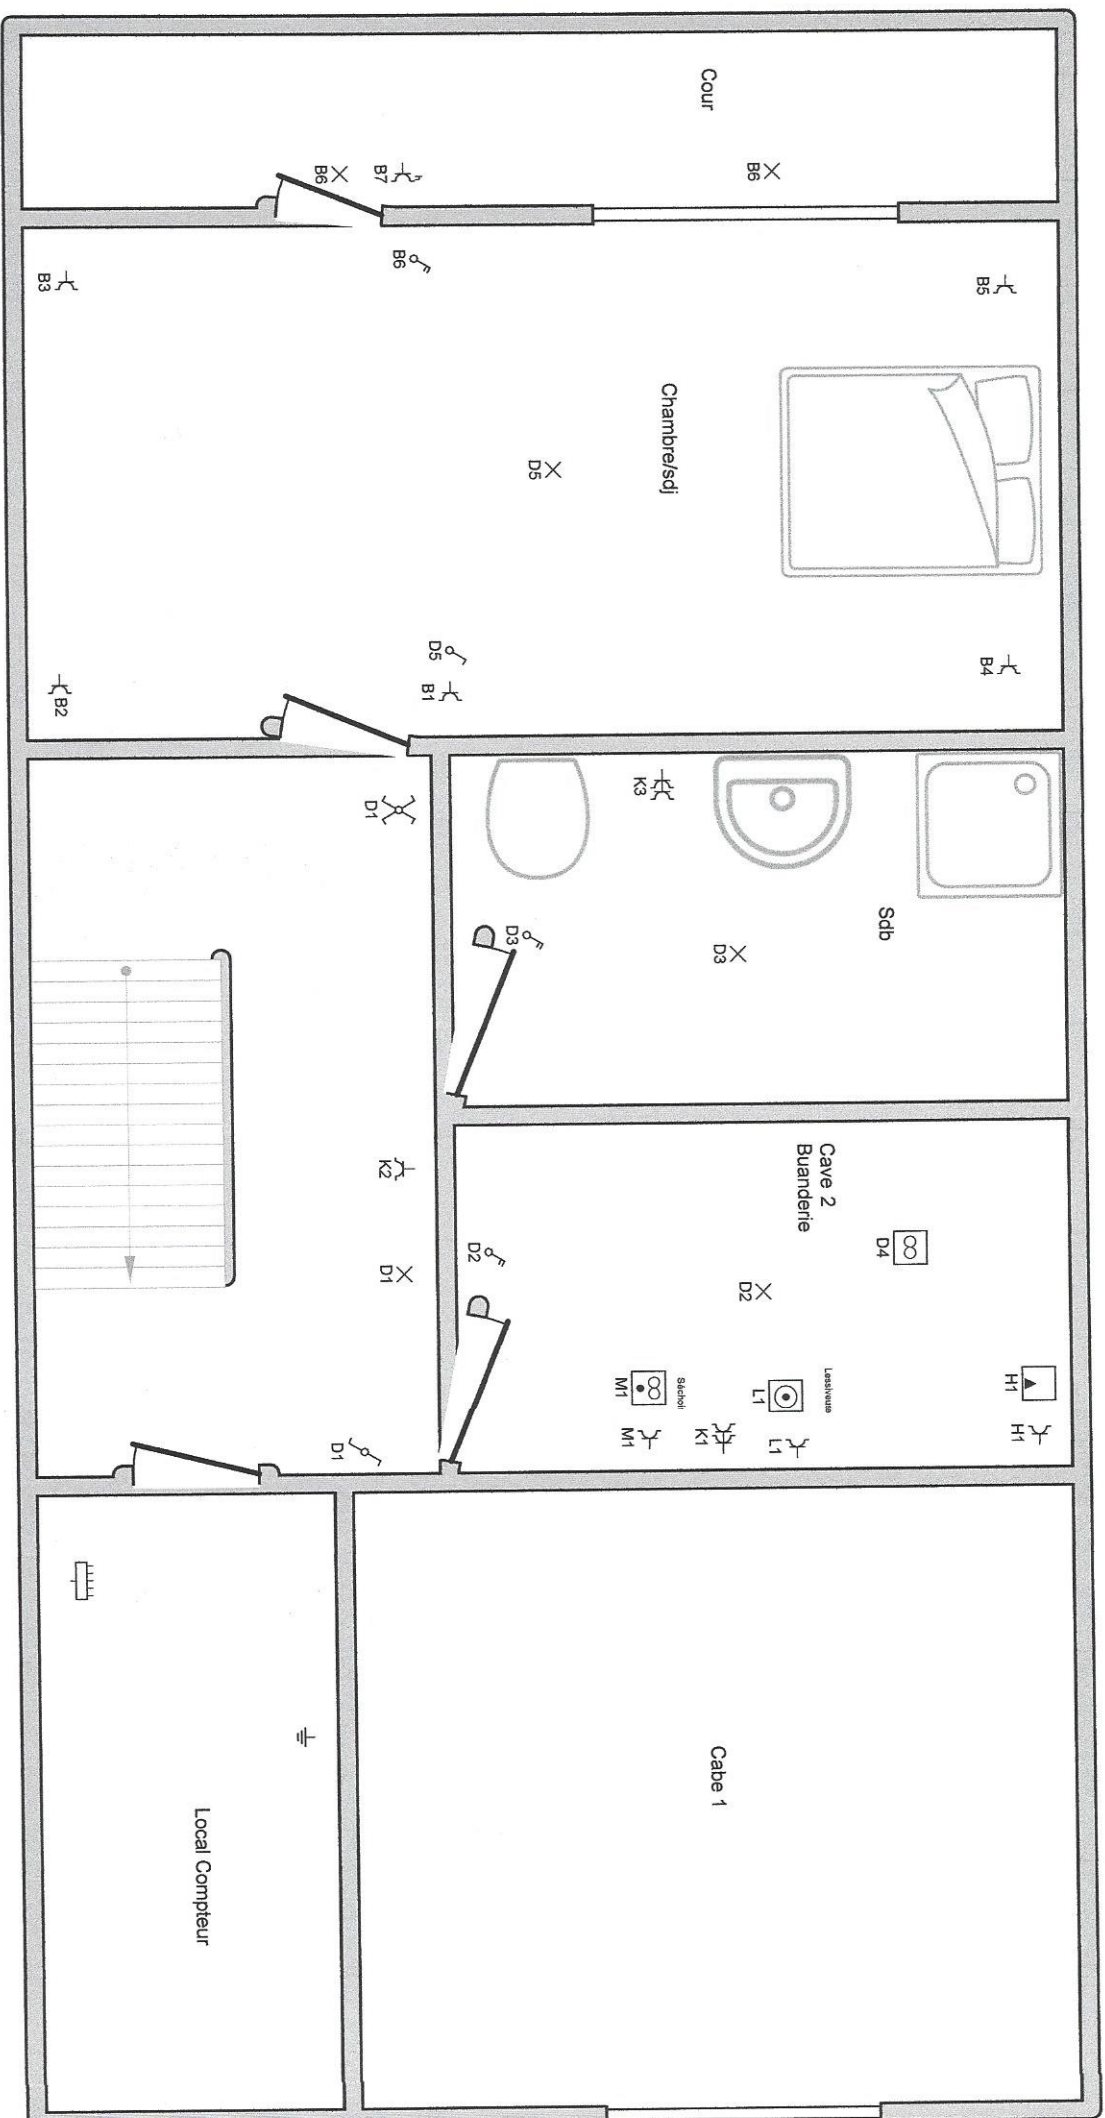

Adresse de l'installation électrique

Clavarella Anthony
Rue Léon Mignon 30
1030 Bruxelles
GSM: 0483201680
e-mail: ajclava@gmail.com

Installateur


Nick Man SNC
Chaussée de rinove 152
1080 Bruxelles
0640892955

p. 3/4
Schéma de position

3 x 230V ~ 50Hz

Schéma dessiné par: OHM Staging - TVA BE 0684.622.337

Duplex 2 rdc

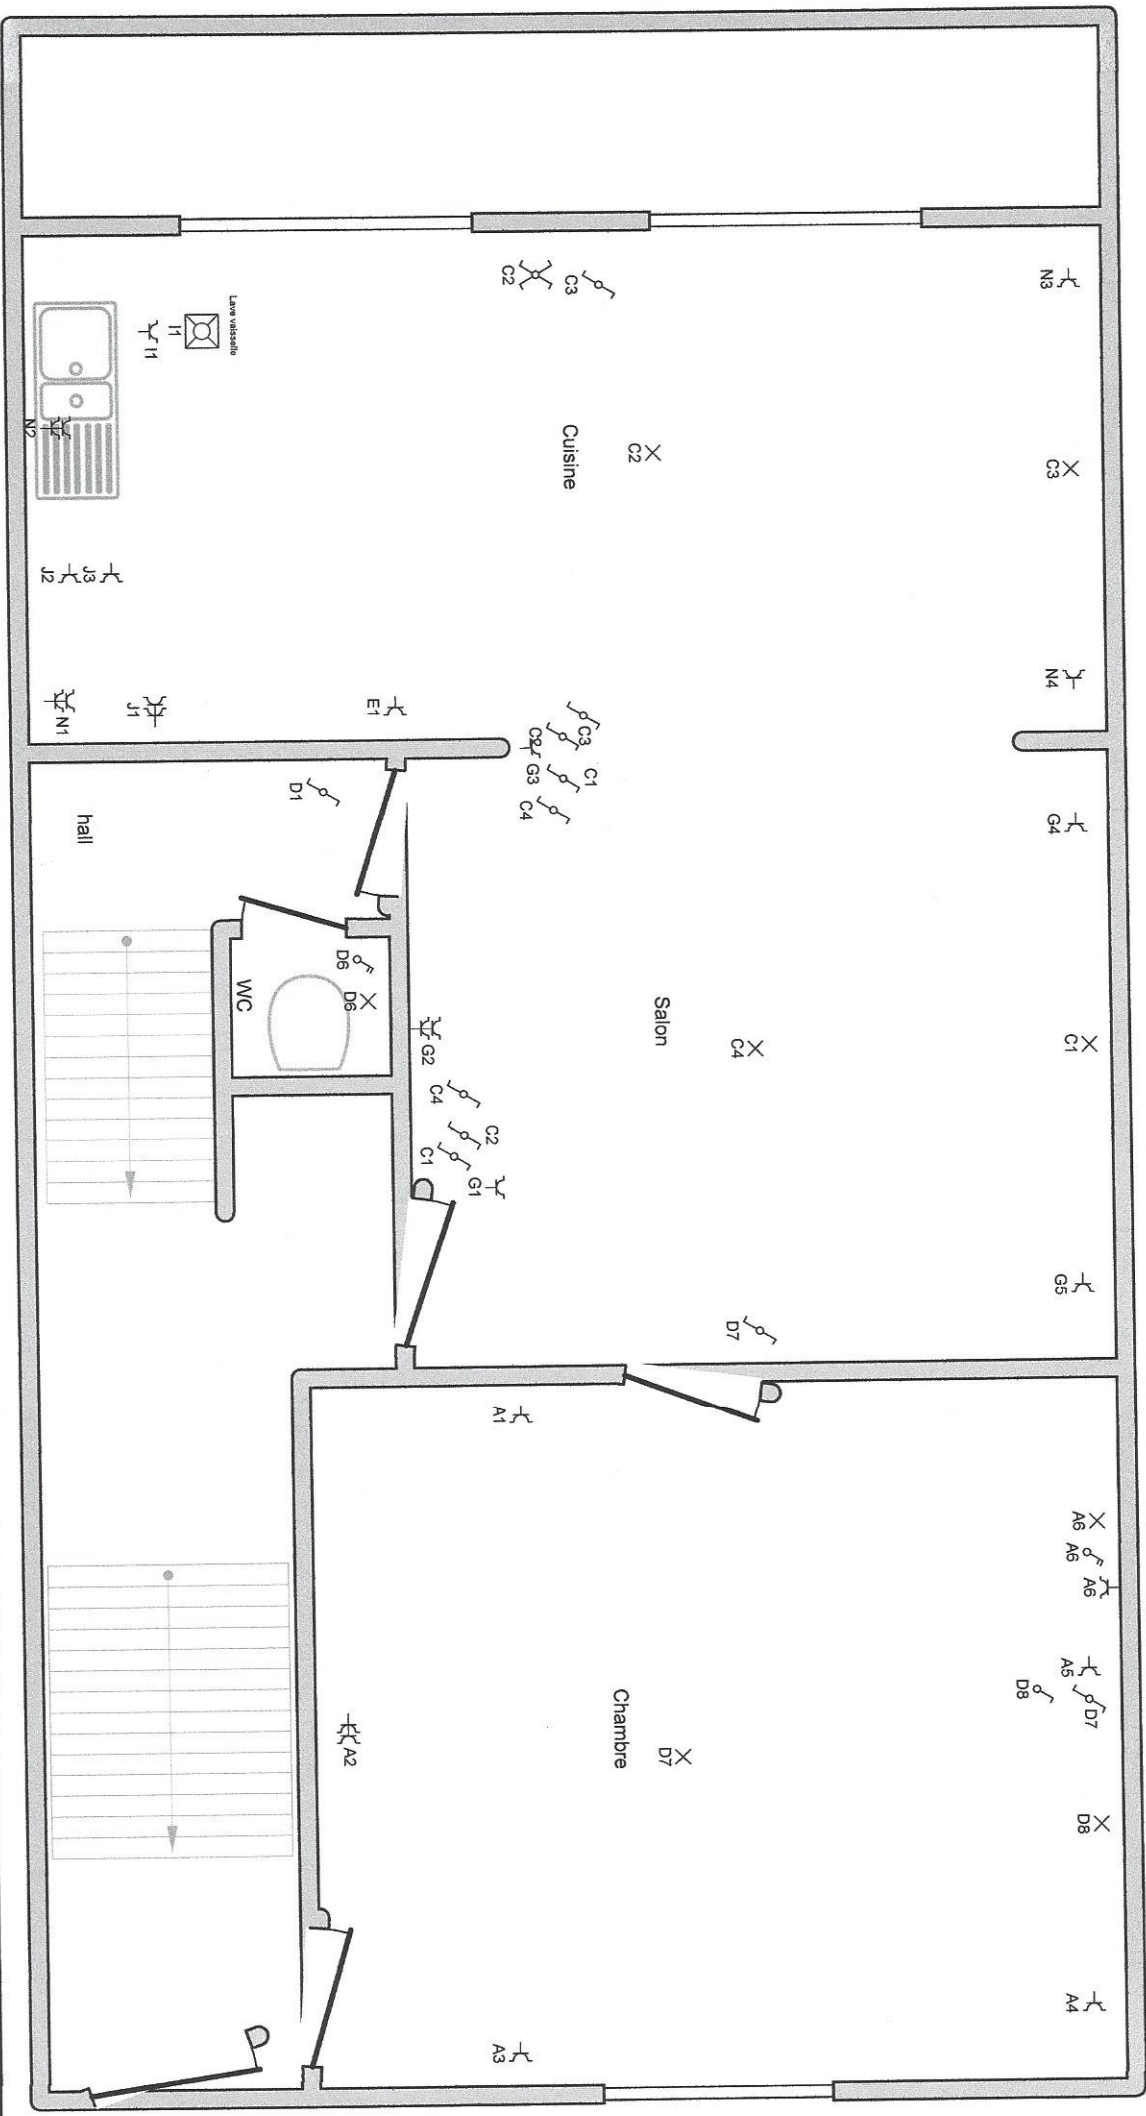

Adresse de l'installation électrique

Clavarella Anthony
Rue Léon Mignon 30
1030 Bruxelles
GSM: 0483201680
e-mail: alclava@gmail.com

Installateur

Nick Man SNC
Chaussée de rinove 152
1080 Bruxelles
0640892955


P. 4/4

Schéma de position

3 x 230V ~ 50Hz

Schéma dessiné par: OHM Staging - TVA BE 0684.622.337

Duplex 1 premier et deuxième étage

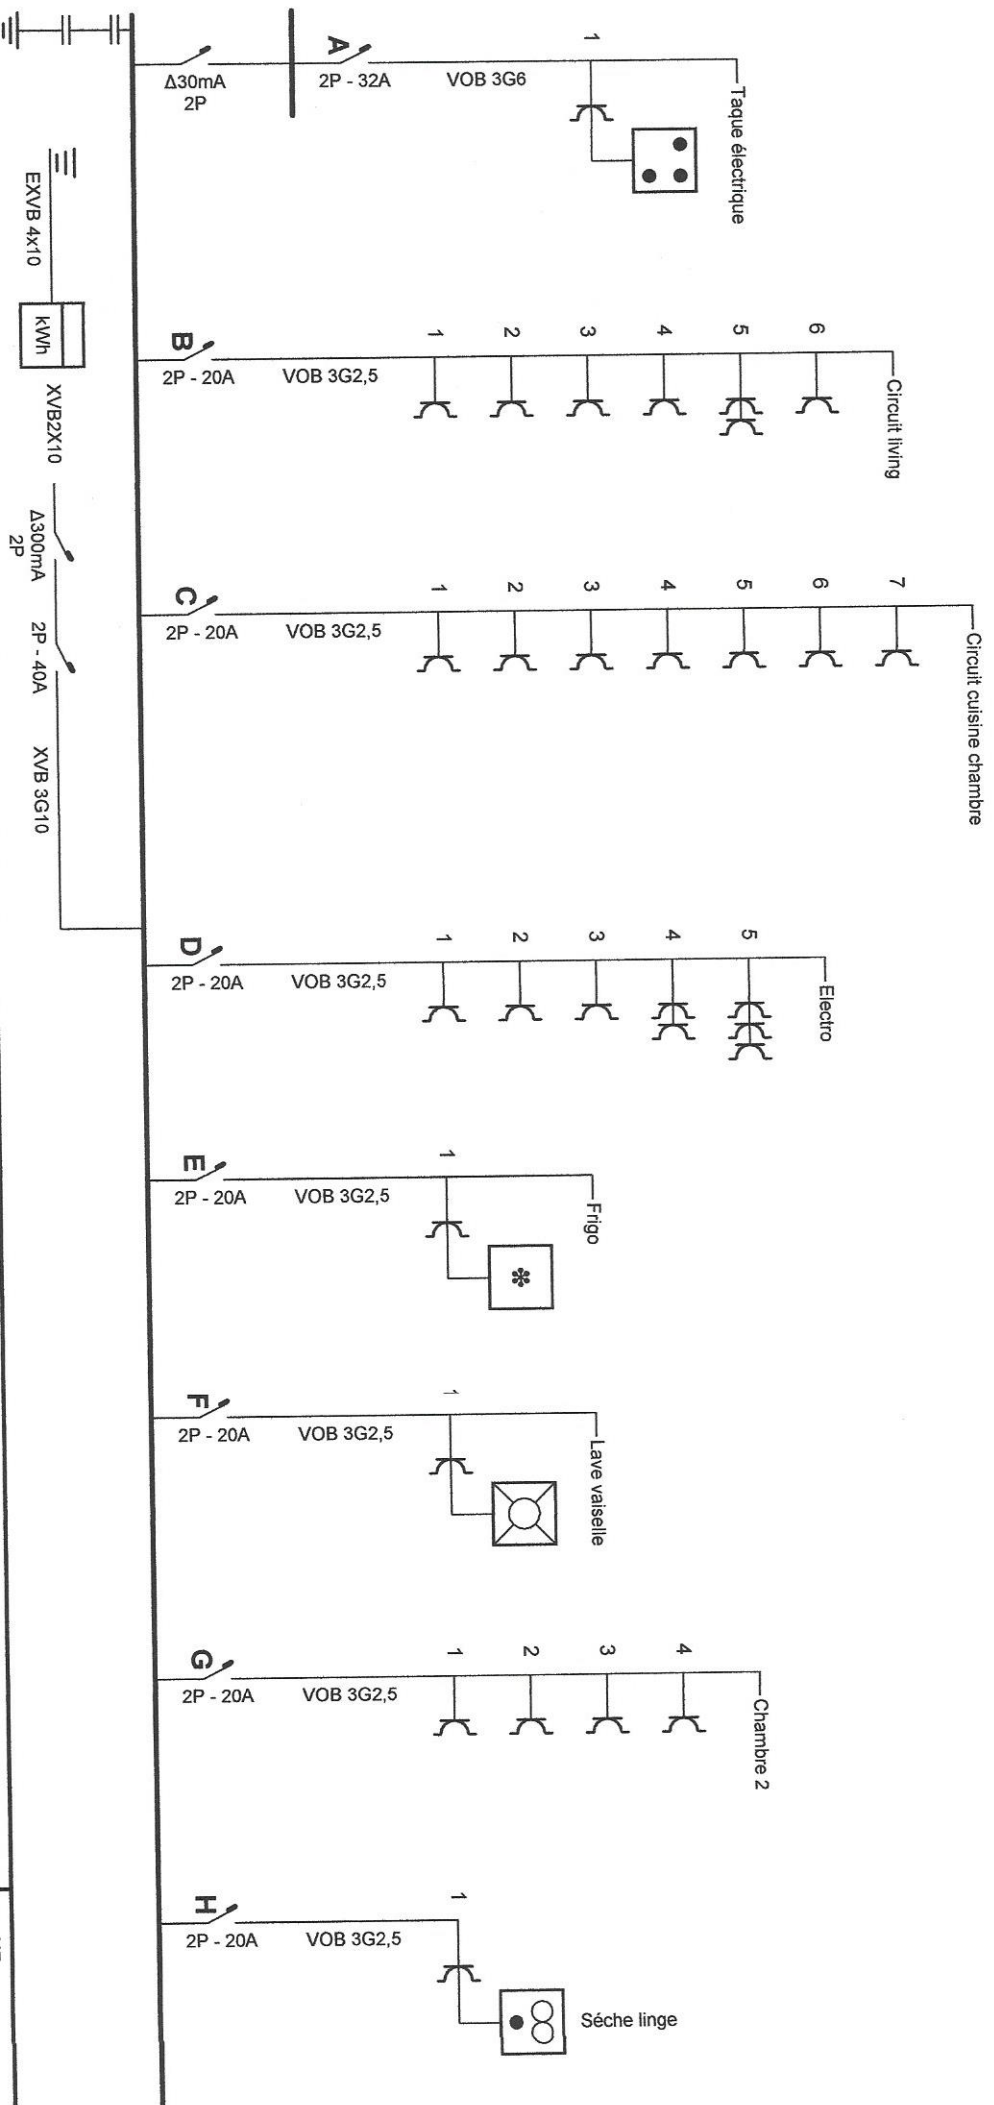

Adresse de l'installation électrique

Clavarella Anthony
Rue Léon Mignon 30
1030 Bruxelles
GSM: 0483201680


Installateur

Nick Man SNC
Chaussée de minove 152
1080 Bruxelles
0640892955

p. 1/5
Schéma unifilaire

2 x 230V ~ 50Hz

Schéma dessiné par: OHM Staging - TVA BE 0684.622.337

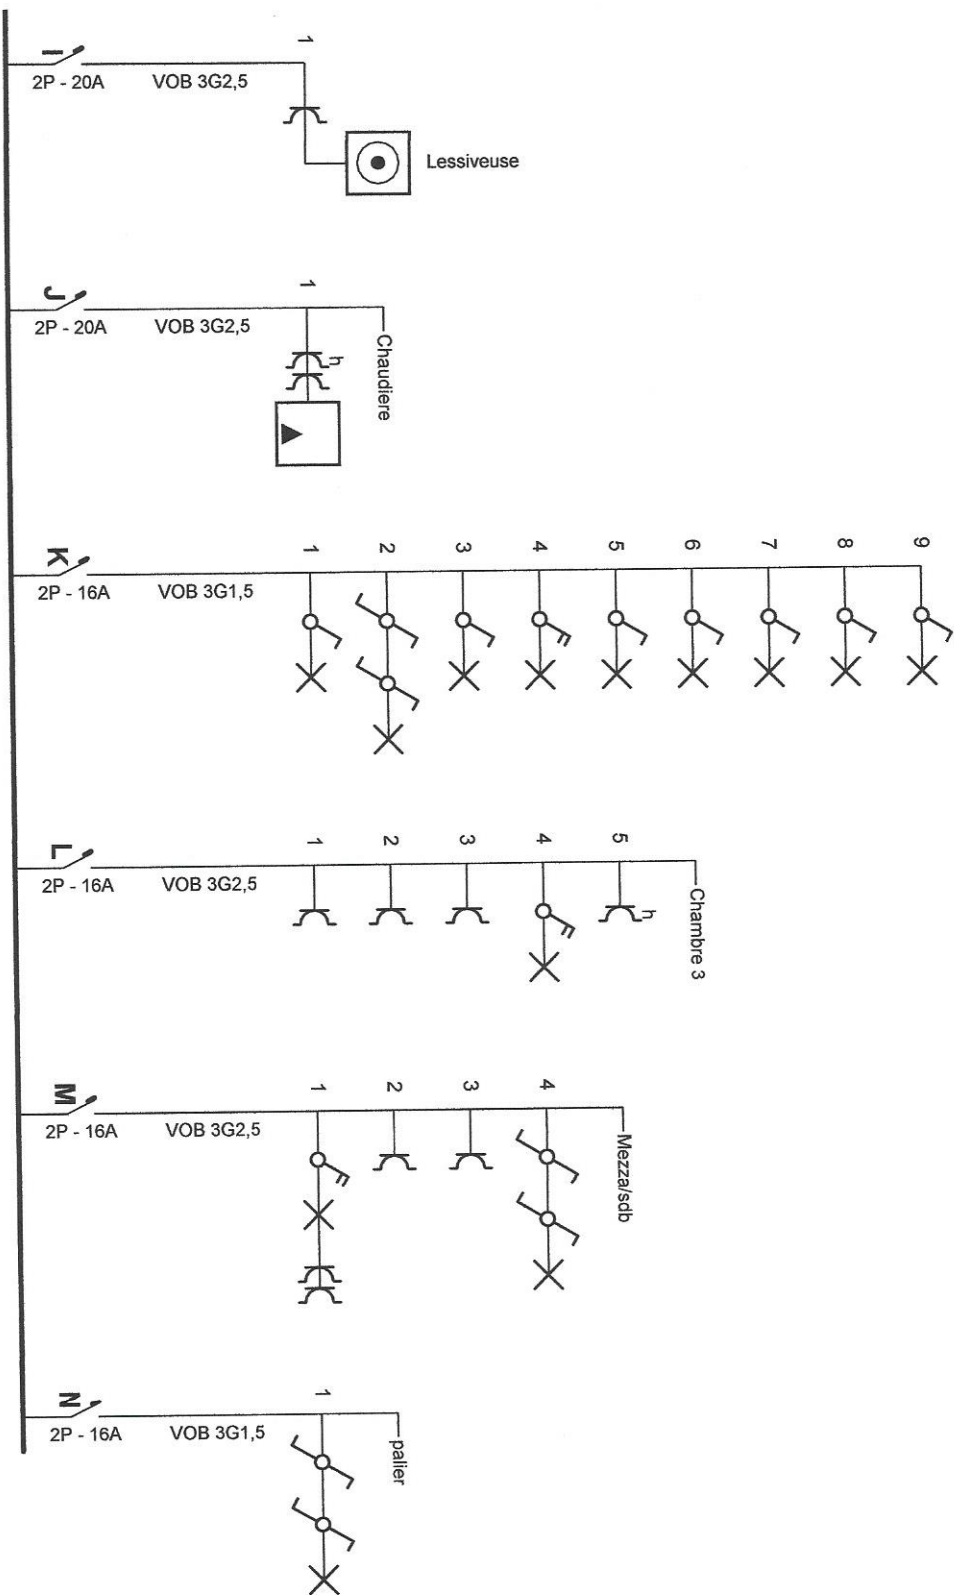

Adresse de l'installation électrique

Clavarella Anthony
Rue Léon Mignon 30
1030 Bruxelles
GSM: 0483201680

Installateur


Nick Man SNC
Chaussée de rinove 152
1080 Bruxelles
0640892955

p. 2/5
Schéma unifilaire

2 x 230V ~ 50Hz

Schéma dessiné par: OHM Staging - TVA BE 0684.622.337

Duplex 1 premier étage

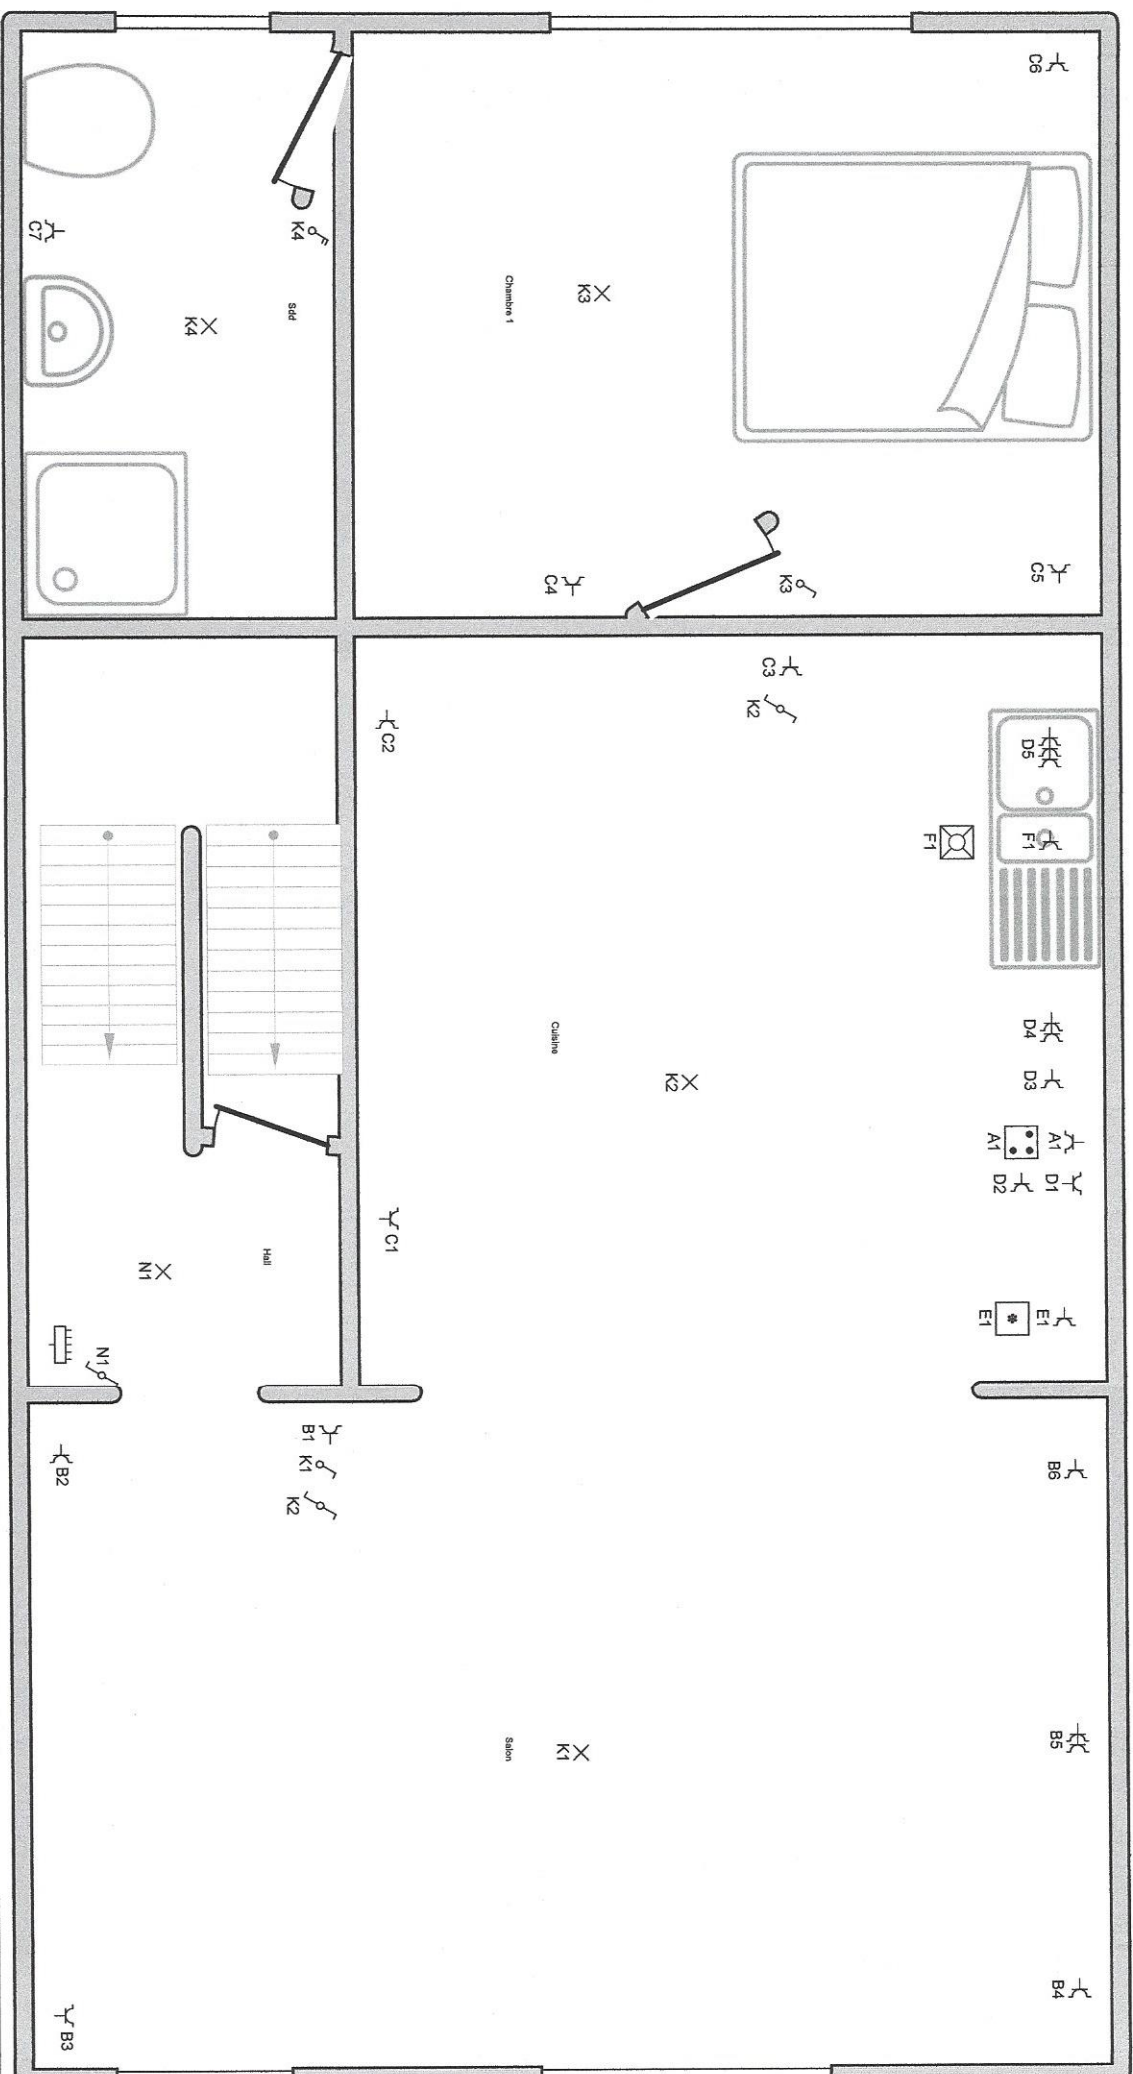

Adresse de l'installation électrique

Clavarella Anthony
Rue Léon Mignon 30
1030 Bruxelles
GSM: 0483201680

Installateur


Nick Man SNC
Chaussée de Ninove 152
1080 Bruxelles
0640892955

p. 3/5
Schéma de position

2 x 230V ~ 50Hz

Schéma dessiné par: OHM Staging - TVA BE 0664.622.337

Duplex 1 deuxième étage

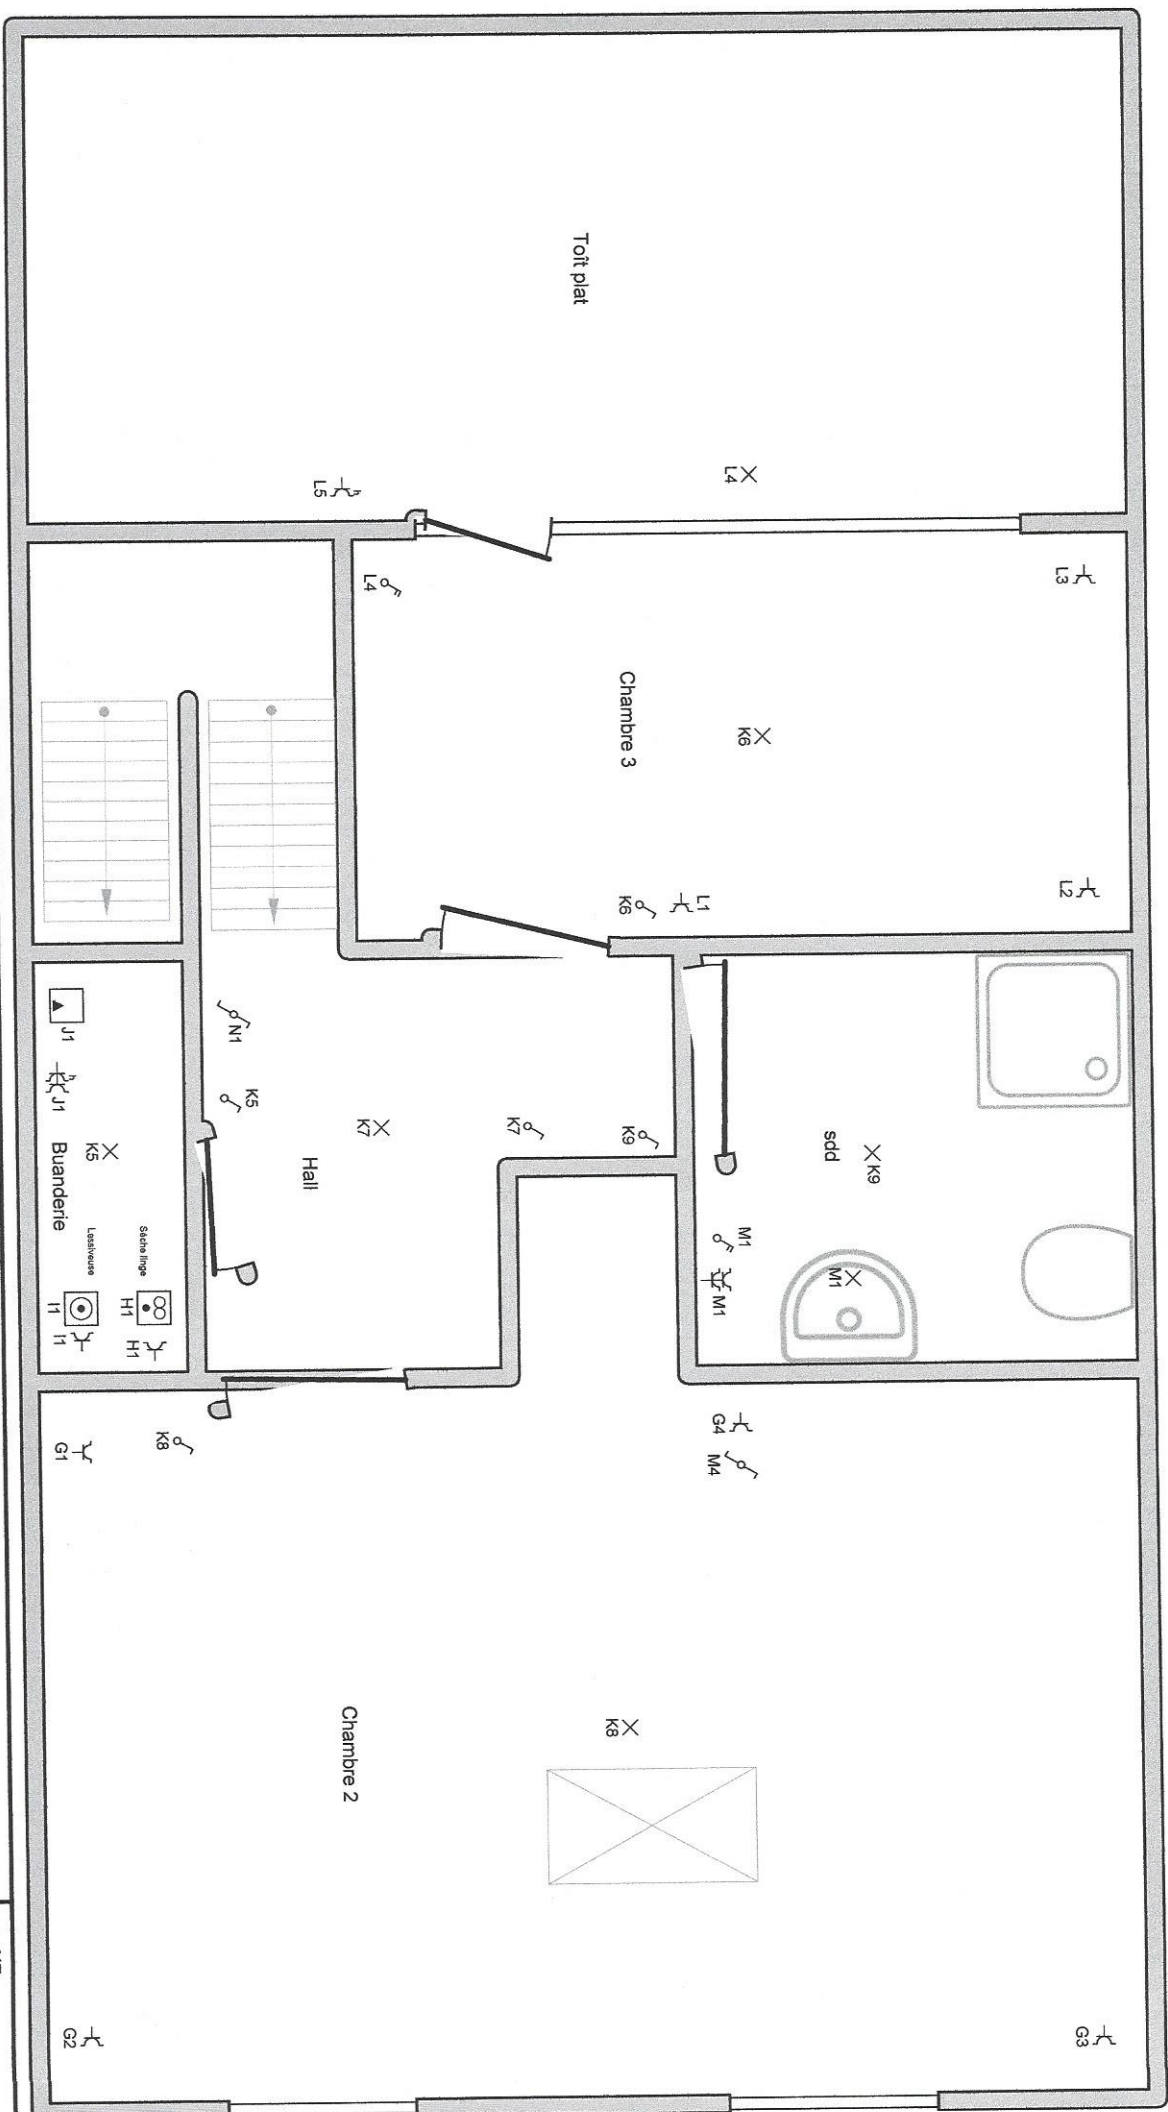

Adresse de l'installation électrique

Clavarella Anthony
Rue Léon Mignon 30
1030 Bruxelles
GSM: 0483201680


Installateur

Nick Man SNC
Chaussée de Ninove 152
1080 Bruxelles
0640892955

P. 4/5
Schéma de position

2 x 230V ~ 50Hz

Schéma dessiné par: OHM Staging - TVA BE 0684.622.337

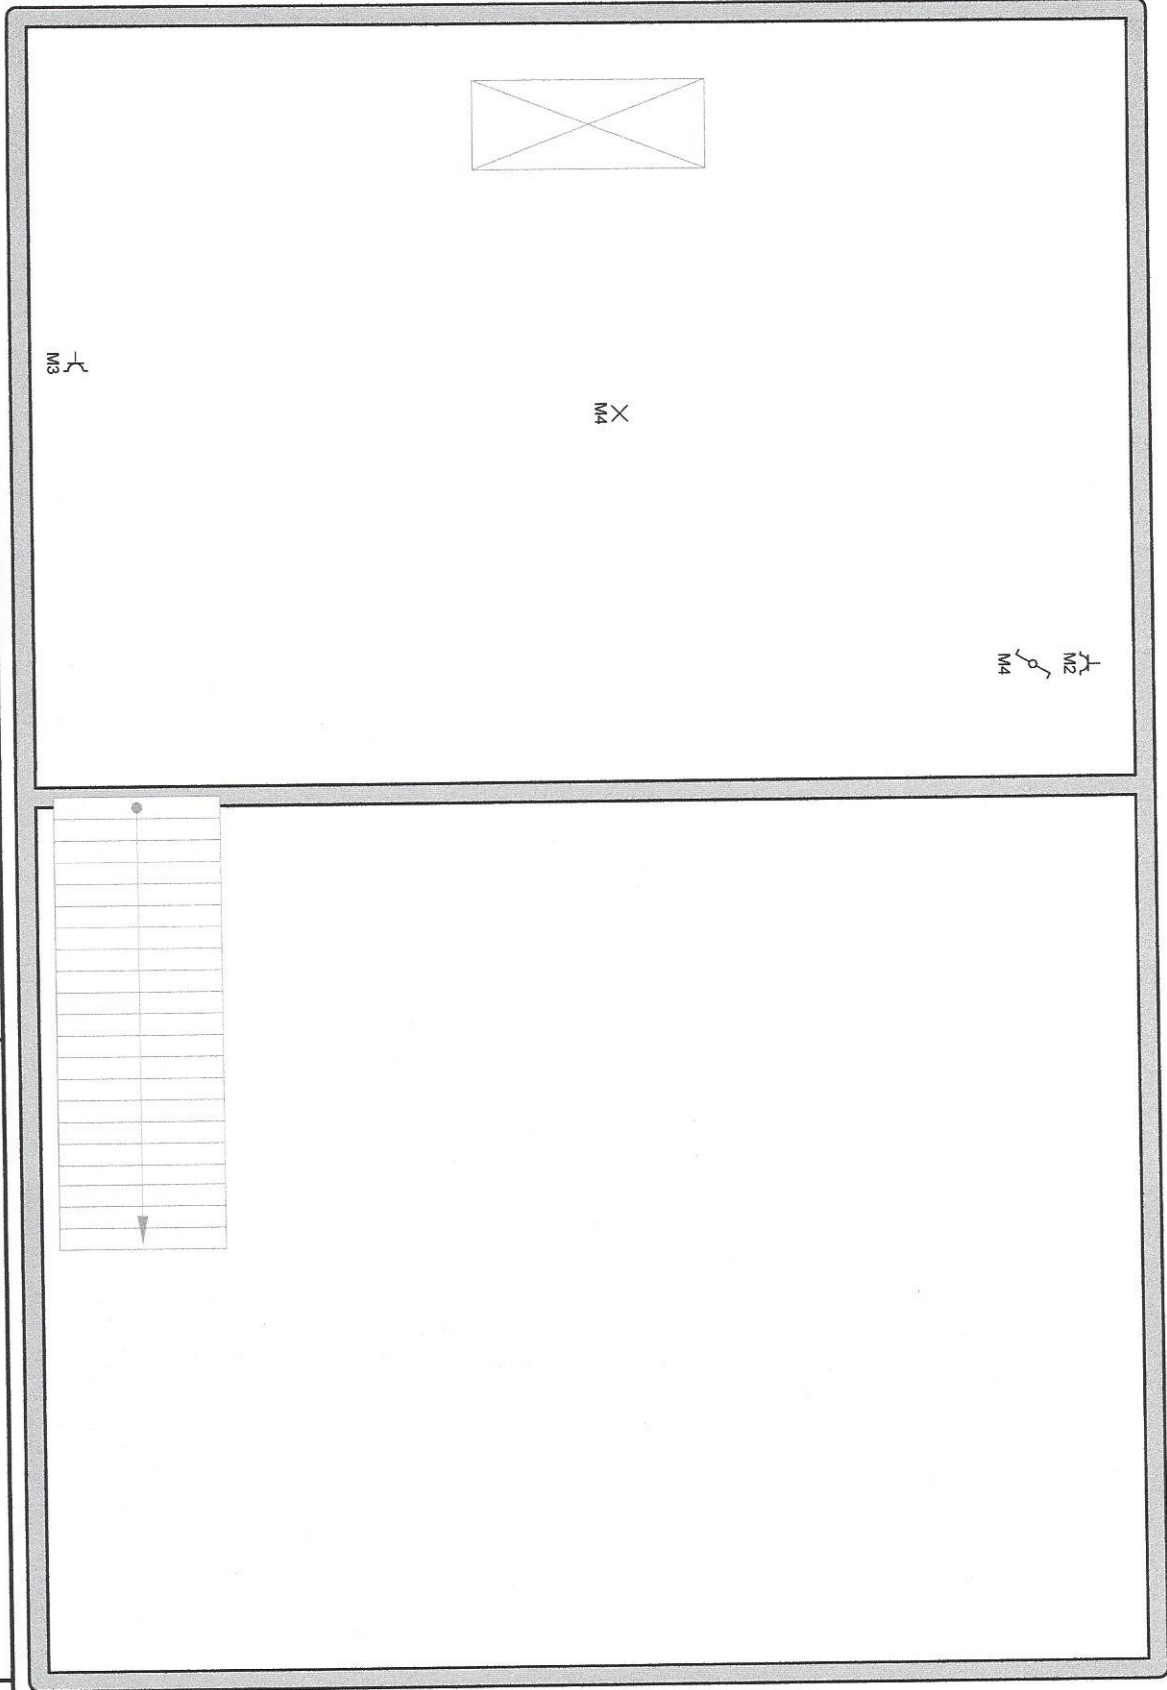

Adresse de l'installation électrique

Clavarella Anthony
Rue Léon Mignon 30
1030 Bruxelles
GSM: 0483201680

Installateur

Nick Mann SNC
Chaussée de Ninove 152
1080 Bruxelles
0640892955

p. 5/5
Schéma de position

2 x 230V ~ 50Hz