




Plan REZ+1
échelle : 1/50e

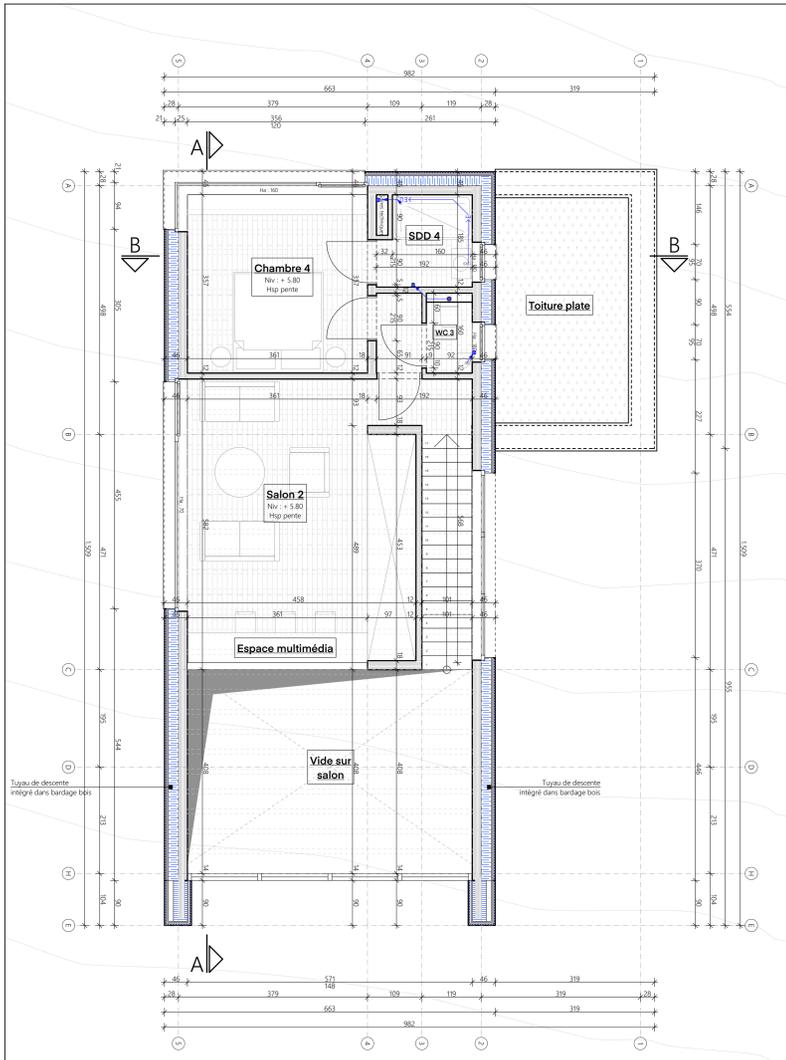


Plan REZ+2
échelle : 1/50e

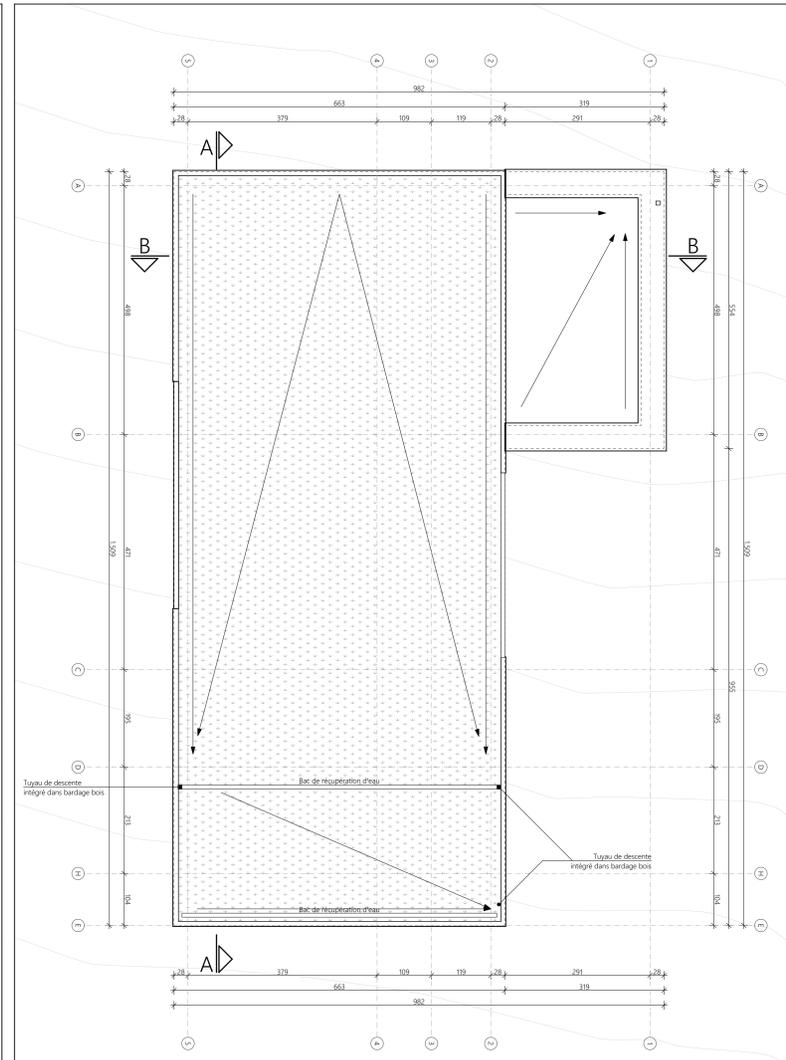


Plan toiture
échelle : 1/50e

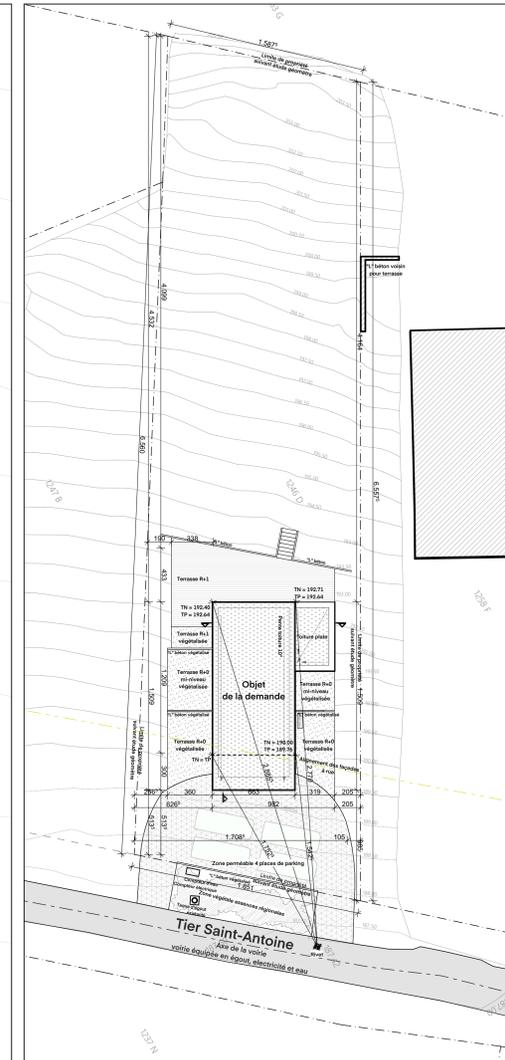


Implantation
échelle : 1/200e

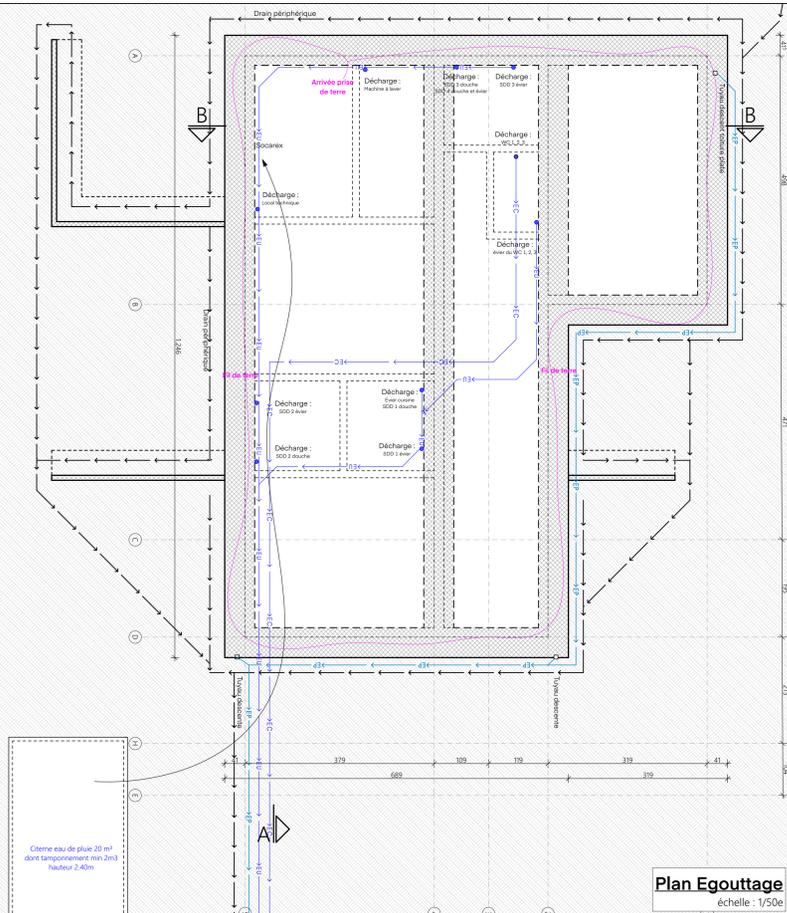


Plan Egouttage
échelle : 1/50e

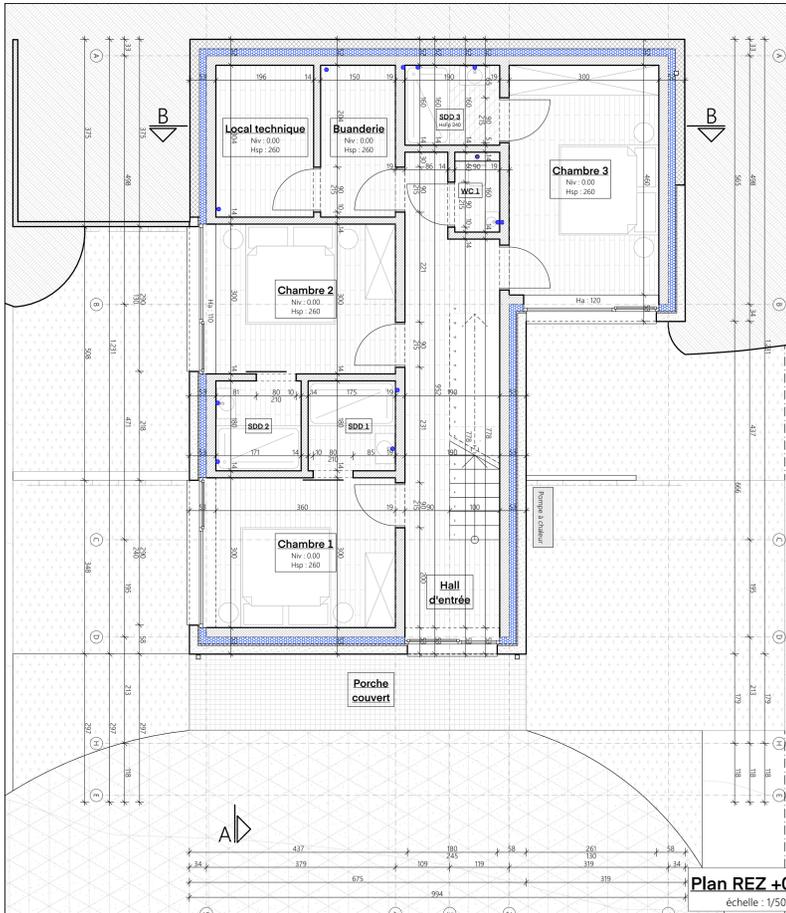

Plan REZ+0
échelle : 1/50e

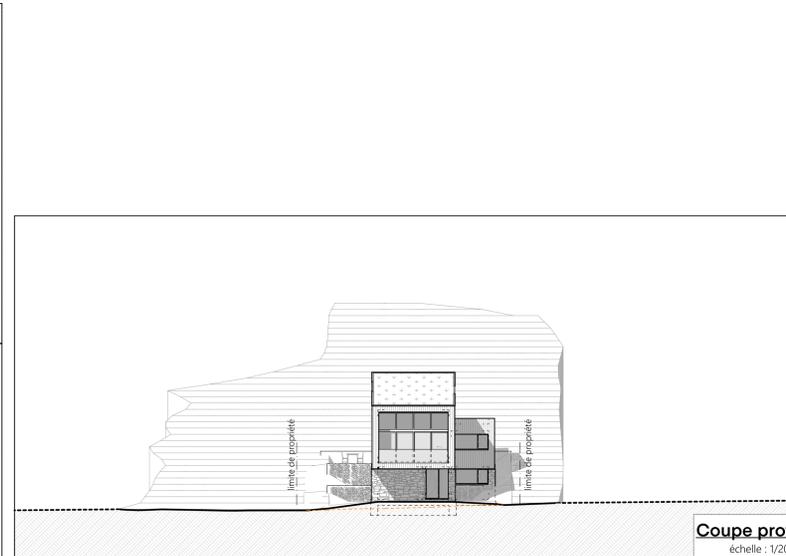

Coupe profil
échelle : 1/200e

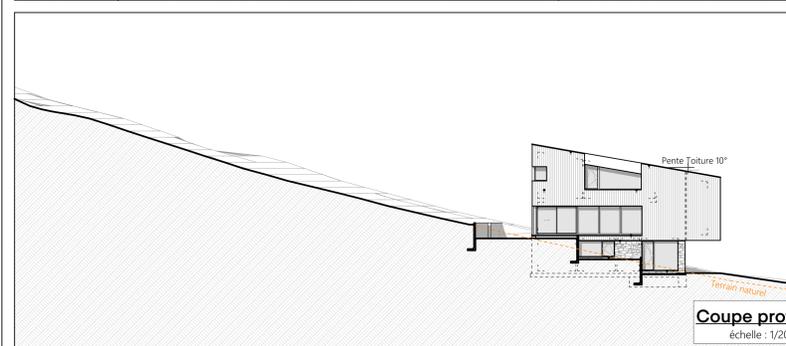

Coupe profil
échelle : 1/200e

Légende des matériaux :

	Lamellé-collé		Béton
	Bloc-béton		Isolation
	Parement moellon et brique		Isolation fibre de bois
	Dalle béton et chape		Isolation PUR

Cadre réservé à l'administration :
Province : **Luxembourg**
Commune : **Durbuy**

Nature des travaux :
Construction d'un hébergement touristique de 8 personnes
Situation du chantier :
Tier Saint-Antoine N/A - 6940 DURBUY
Référence cadastrale :
DURBUY, 2e DIVISION (Barvaux), Section B, n° 1246 D 000

Maître de l'ouvrage :
Streamline Consulting SRL
Avenue des Démineurs, 31 - 1090 Jette
mstevens@streamlineconsulting.be
Tel : 0032 473 61 53 39

Architecte :
BELLAND SRL
Rue du Ténimont, 9 - 6940 Durbuy
+32 (0) 86 02 90
info@belliere.be
inscrit au tableau de l'ordre des architectes de la province du Luxembourg



Indices	Date	Modifications	Objet
A	25/09/2023	Plans de base	Plan de permis d'urbanisme

N° DOSSIER	STADE + VERSION	DATE	Page:
AR 22.010	PU	25/09/2023	PU.1

Toutes fondations sur bon sol - Terre électrique sous fondations selon R.G.I.E. - Tous les ouvrages en béton armé et métalliques sont donnés à titre indicatif - Toutes les cotes et les mètres seront vérifiées sur place et la stabilité sera calculée par un ingénieur civil à charge du Maître d'Ouvrage, ou de l'Entrepreneur - Tous les locaux sont à ventiler pendant 15 minutes minimum par jour (et ce même en hiver), afin d'éviter l'apparition de condensation

Légende des matériaux :

N°	Type	Matériaux & teinte
01	Parement de façade	Moellon de pierre - teinte naturelle
02	Bardage de façade	Bois - ton brun gris naturel
03	Châssis	Bois - ton naturel
04	Bardage de façade	Bois - ton naturel
05	Seuil	Aluminium - anthracite
06	Aménagement ext	Béton brut végétalisé - gris naturel

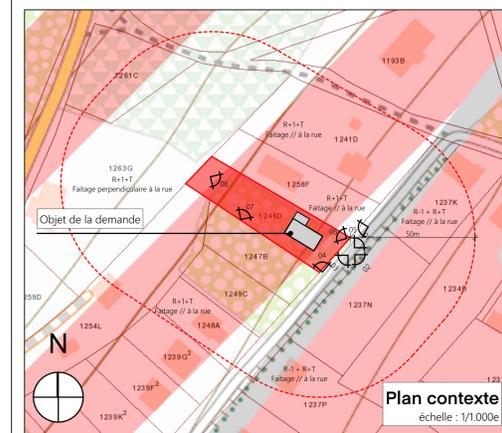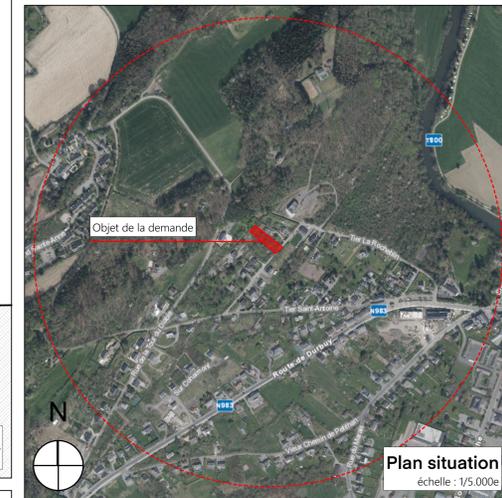

Légende des matériaux :

	Lamellé-collé		Béton
	Bloc-béton		Isolation
	Parement moellon et brique		Isolation fibre de bois
	Dalle béton et chape		Isolation PUR

Cadre réservé à l'administration :
Province : **Luxembourg**
Commune : **Durbuy**

Nature des travaux :
Construction d'un hébergement touristique de 8 personnes

Situation du chantier :
Tier Saint-Antoine N/A - 6940 DURBUY
Référence cadastrale :
DURBUY, 2e DIVISION (Barvaux), Section B, n° 1246 D 000

Maître de l'ouvrage :
Streamline Consulting SRL
Avenue des Démineurs, 31 - 1090 Jette
mstevens@streamlineconsulting.be
Tel : 0032 473 61 53 39

Signature pour accord

Architecte :
BELLAND SRL
Rue du Ténimont, 9 - 6940 Durbuy
+32 (0) 86 02 90
info@belliere.be
inscrit au tableau de l'ordre des architectes de la province du Luxembourg

DBA

Signature pour accord

Indices	Date	Modifications	Objet
A	25/09/2023	Plans de base	Plan de permis : façades et coupes

N° DOSSIER	STADE + VERSION	DATE	Page
AR 22.010	PU	25/09/2023	PU.2

Toutes fondations sur bon sol - Terre électrique sous fondations selon R.G.I.E. - Tous les ouvrages en béton armé et métalliques sont donnés à titre indicatif - Toutes les cotes et les mètres seront vérifiées sur place et la stabilité sera calculée par un ingénieur civil à charge du Maître d'Ouvrage, ou de l'Entrepreneur - Tous les locaux sont à ventiler pendant 15 minutes minimum par jour (et ce, même en hiver), afin d'éviter l'apparition de condensation

