

Pour accord

PLAN DE DIVISION


Echelle : 1/500

COORDONNEES LAMBERT 72

N°	X	Y	Information
1	229305.93	111563.60	Muret (Limite parcellaire)
2	229302.86	111564.55	Mur mitoyen
3	229293.73	111567.39	Mur mitoyen
4	229281.58	111573.66	Nouvelle borne de division
5	229240.72	111594.74	Limite parcellaire (clôture)
6	229242.80	111601.22	Clôture (limite parcellaire)
7	229244.44	111605.52	Clou (limite parcellaire)
8	229254.12	111600.72	Clou (limite parcellaire)
9	229262.57	111596.57	Coin clôture (limite parcellaire)
10	229262.06	111604.79	Clôture (limite parcellaire)
11	229262.55	111614.92	Clôture (limite parcellaire)
12	229262.62	111620.18	Coin clôture (limite parcellaire)
13	229265.10	111622.16	Clôture (limite parcellaire)
14	229270.64	111625.27	Coin clôture (limite parcellaire)
15	229277.74	111615.96	Clôture (limite parcellaire)
16	229285.06	111606.09	Clôture (limite parcellaire)
17	229292.56	111596.08	Clôture (limite parcellaire)
18	229300.02	111587.43	Nouvelle borne de division
19	229303.37	111582.98	Clôture (limite parcellaire)
20	229306.61	111578.69	Coin clôture (limite parcellaire)
21	229290.89	111580.61	Limite de division (pin)



PLAN DE SITUATION

Echelle : 1/25.000

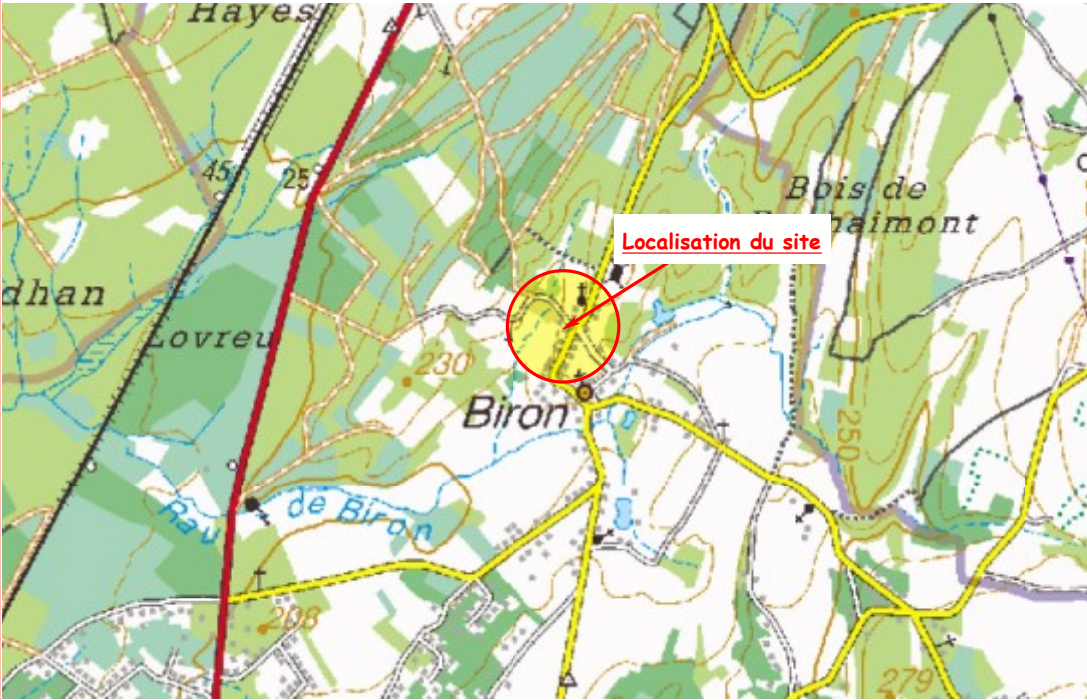


EXTRAIT CADASTRAL

Echelle : 1/2.500

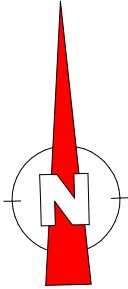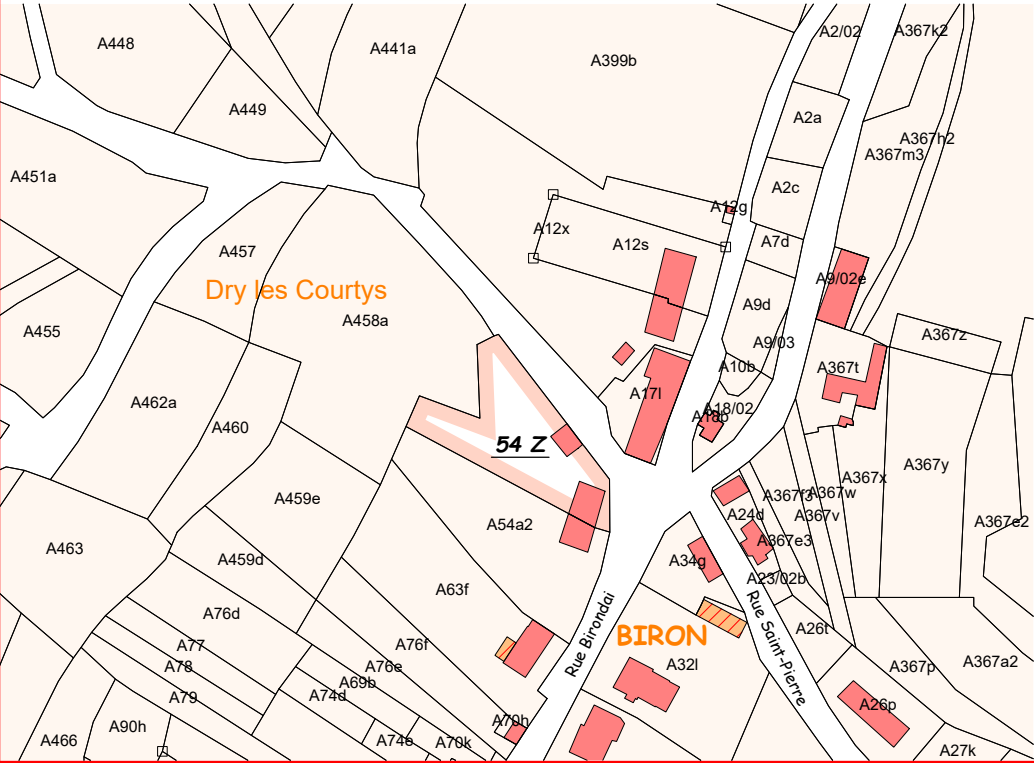

LEGENDE

- Voirie revêtement hydrocarboné
- Chemin enpierré
- Bâtiment
- Filet d'eau
- Clôture
- Axe haie
- Muret
- Limite de zone d'habitat à caractère rural
- Limite parcellaire
- Nouvelle limite parcellaire
- Nouvelle borne de division
- Pin
- Chêne
- Bouleau

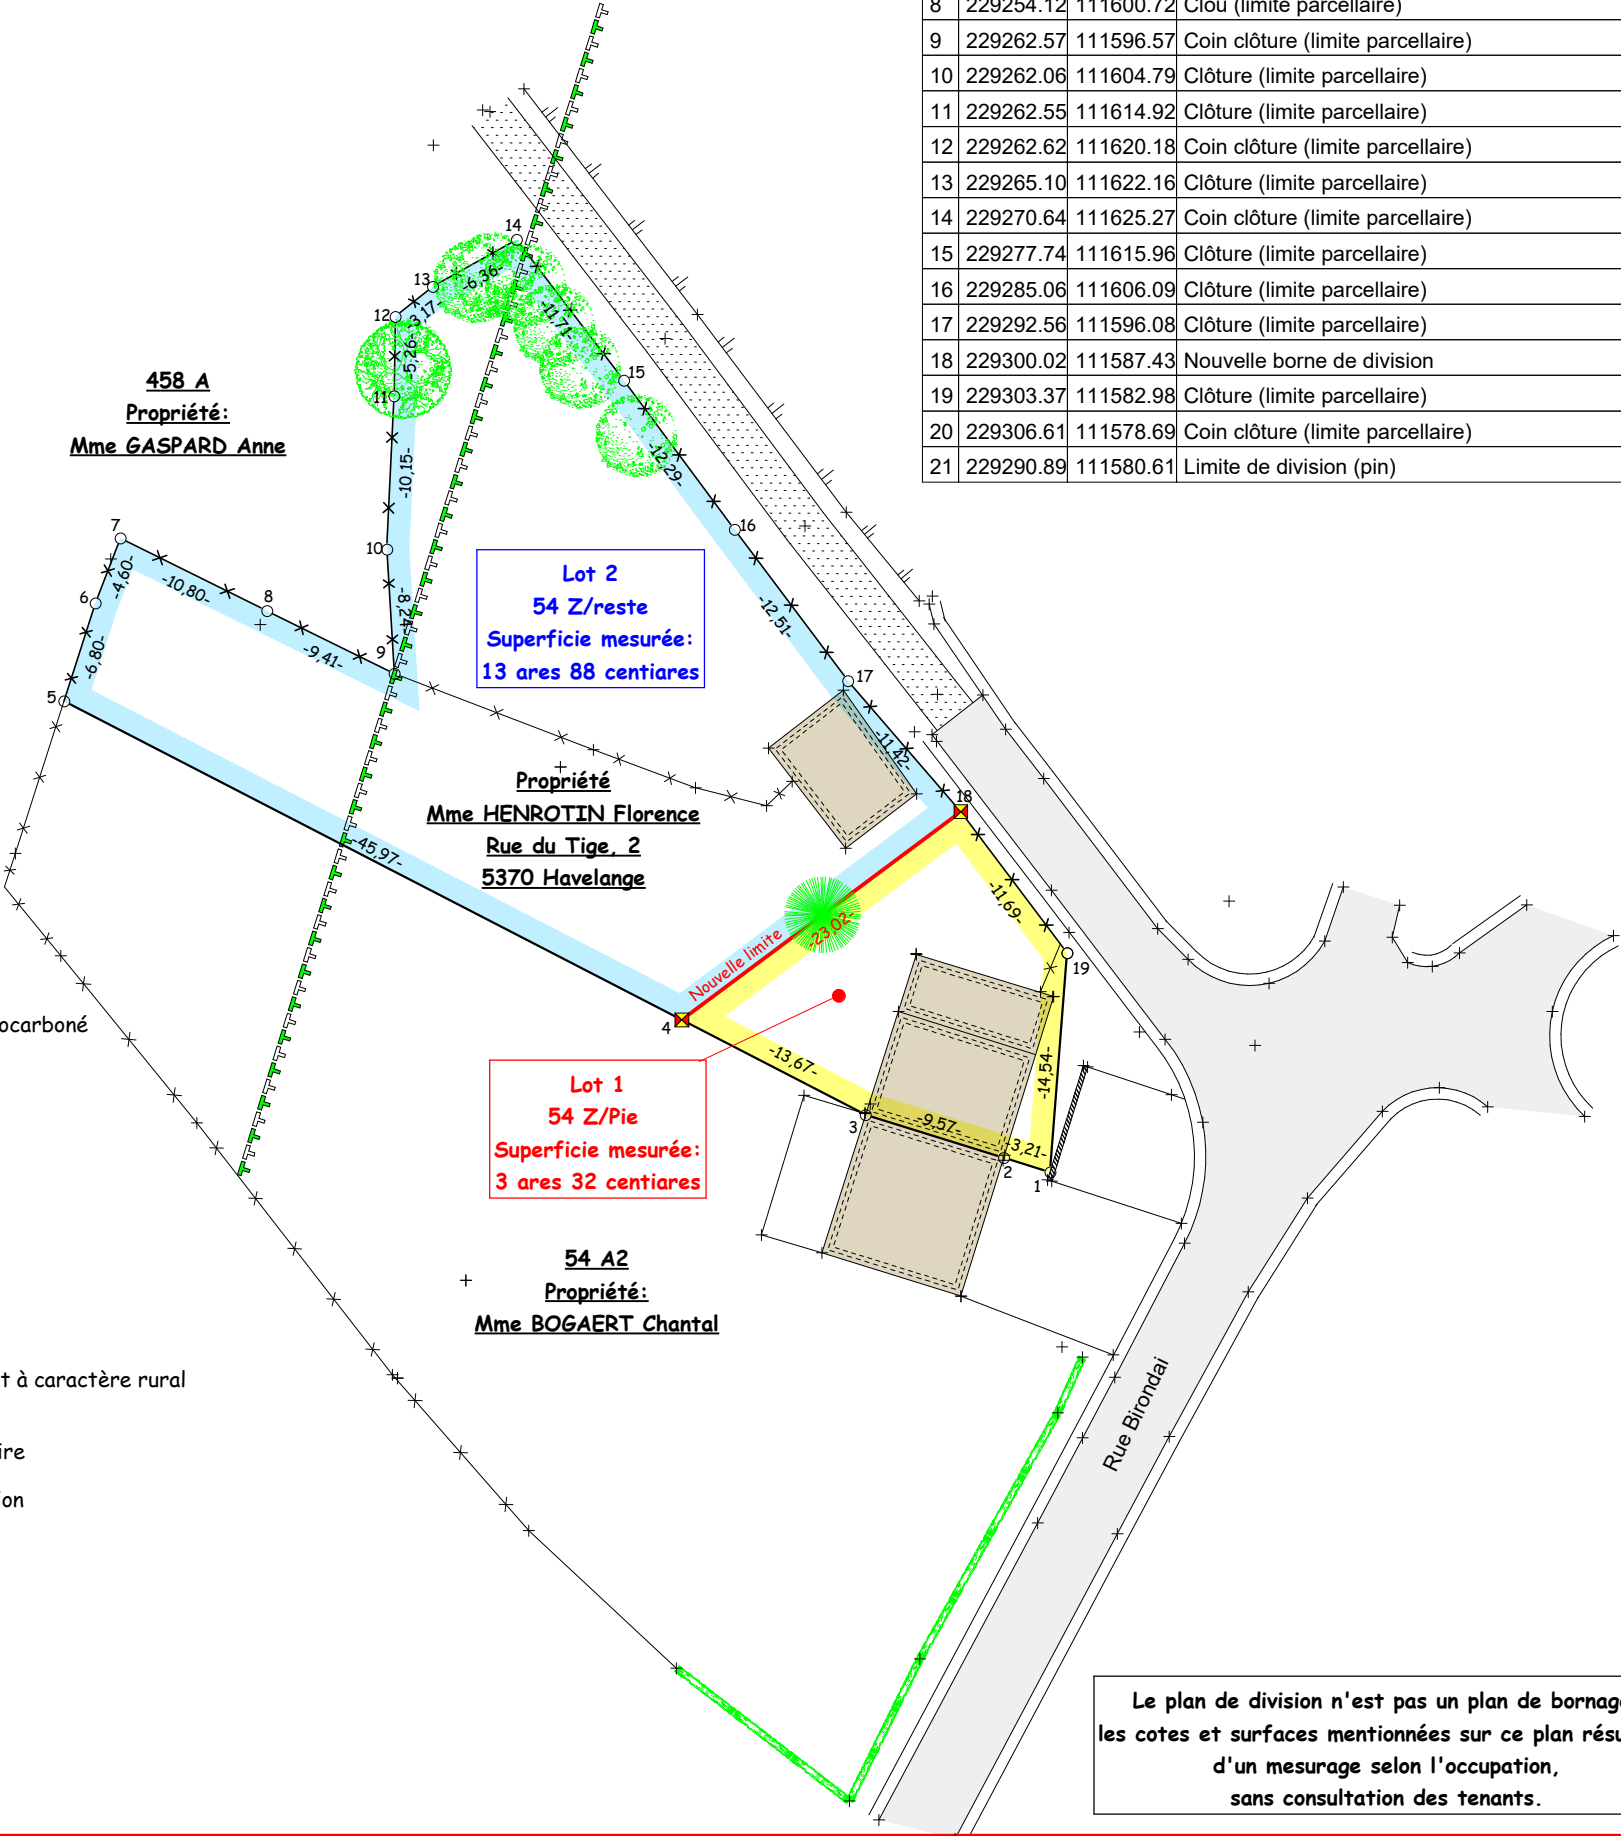

Le plan de division n'est pas un plan de bornage, les cotes et surfaces mentionnées sur ce plan résultent d'un mesurage selon l'occupation, sans consultation des tenants.