


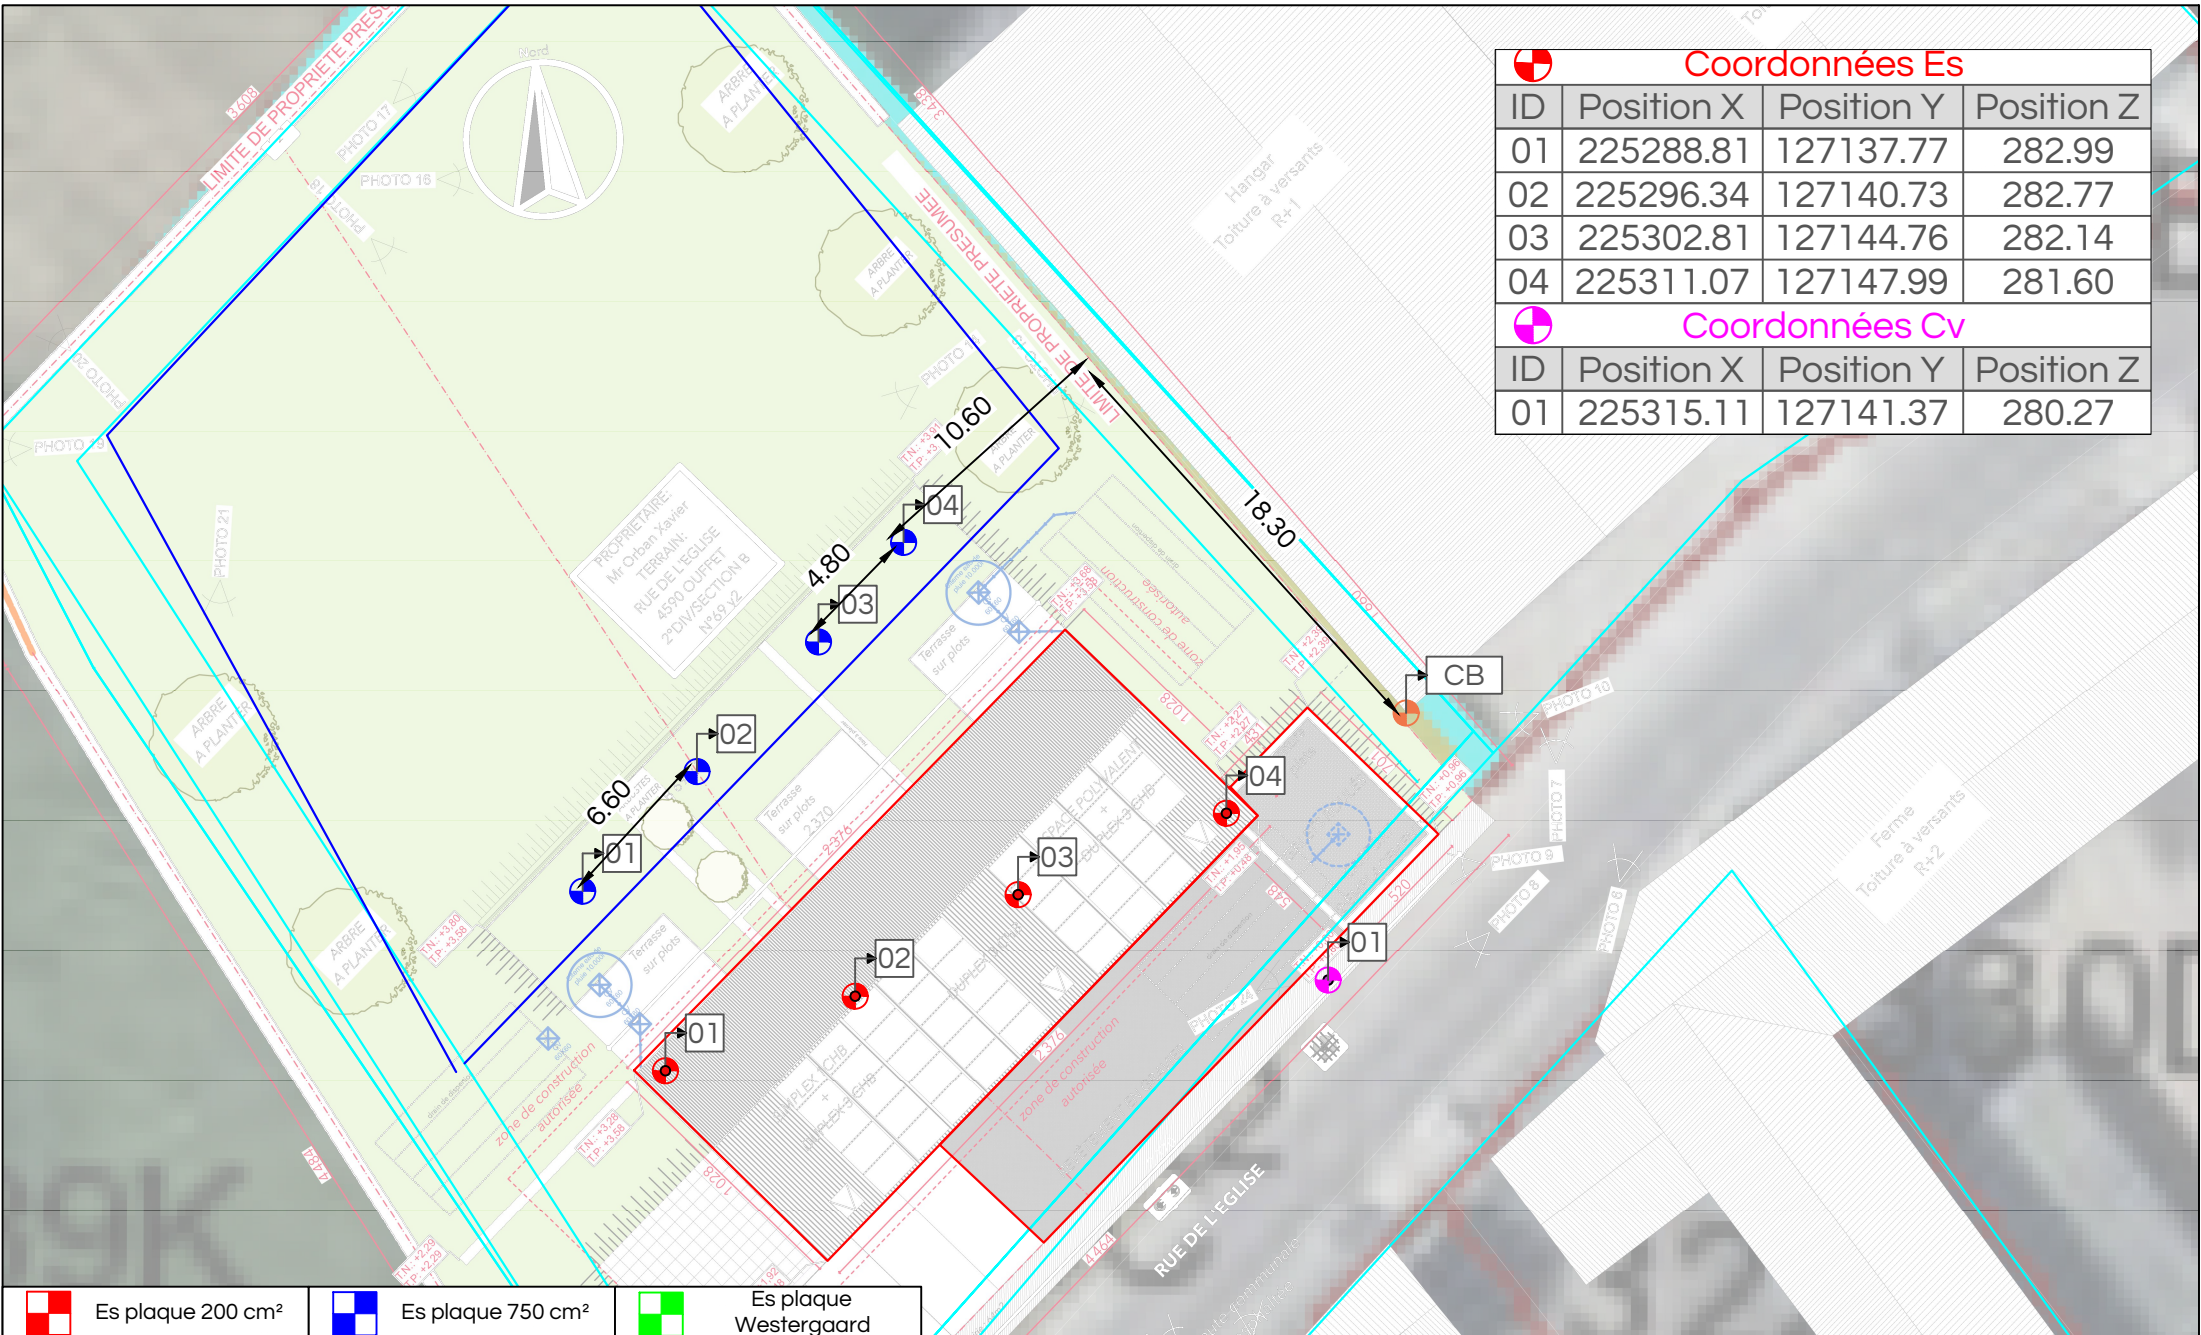

Coordonnées Es			
ID	Position X	Position Y	Position Z
01	225288.81	127137.77	282.99
02	225296.34	127140.73	282.77
03	225302.81	127144.76	282.14
04	225311.07	127147.99	281.60
Coordonnées Cv			
ID	Position X	Position Y	Position Z
01	225315.11	127141.37	280.27

Es plaque 200 cm²

Es plaque 750 cm²

Es plaque Westergaard

Es - CPT/DP

Es - Infiltration

Avaloirs

Chambres de visite

Repères géomètre

Repères divers

Lambert 72

Echelle: 1:300

Rue de Châtelet, 480
6010 Couillet
071/49.60.40
Info@sainatech.be
www.sainatech.be

PLAN IMPLANTATION DES ESSAIS DE SOL

Rue de l'Eglise
4590 Ouffet
Province de Liège

Emprise du bâtiment

Emprise percolation

Repérage

Tomographie

Cadastre

Impétrants

Dessiné par
ANGELETTI L.
le 24-04-24

Dossier
24-4584