


rue Verte 124 - Caves

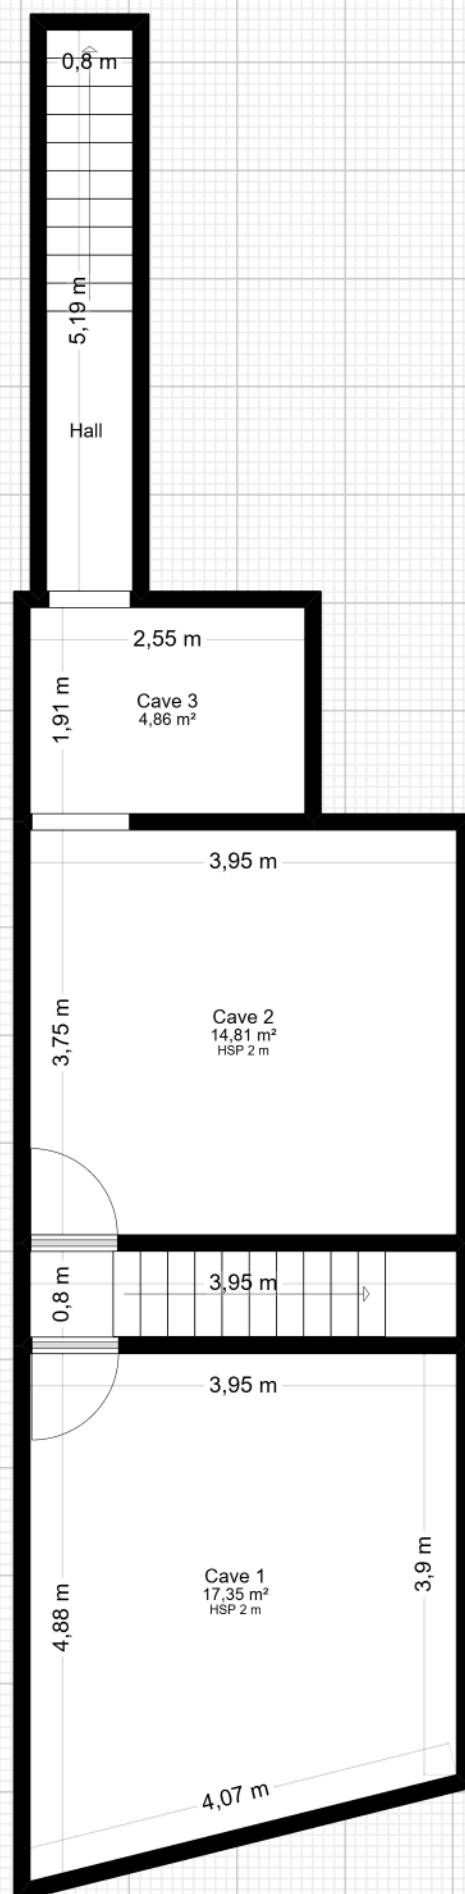

Plan fourni à titre indicatif.

1 m. 1/70 ème.

rue Verte 124 - RDC



Plan fourni à titre indicatif.

1 m. 1/90 ème.


rue Verte 124 - 1ER



Plan fourni à titre indicatif.

1 m. 1/90 ème.

rue Verte 124 - Grenier

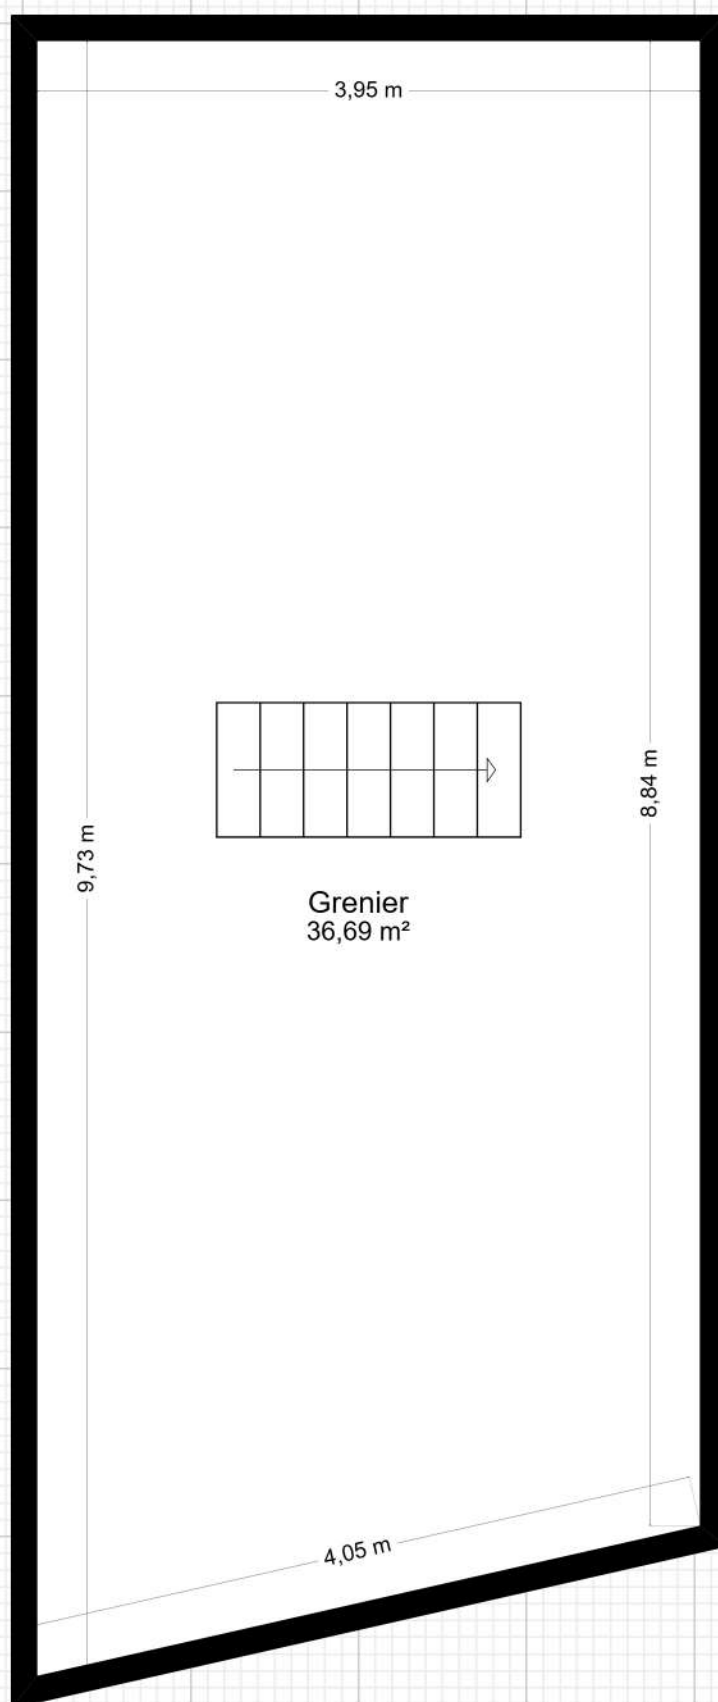

Plan fourni à titre indicatif.

 1 m. 1/45 ème.