



Sous-sol

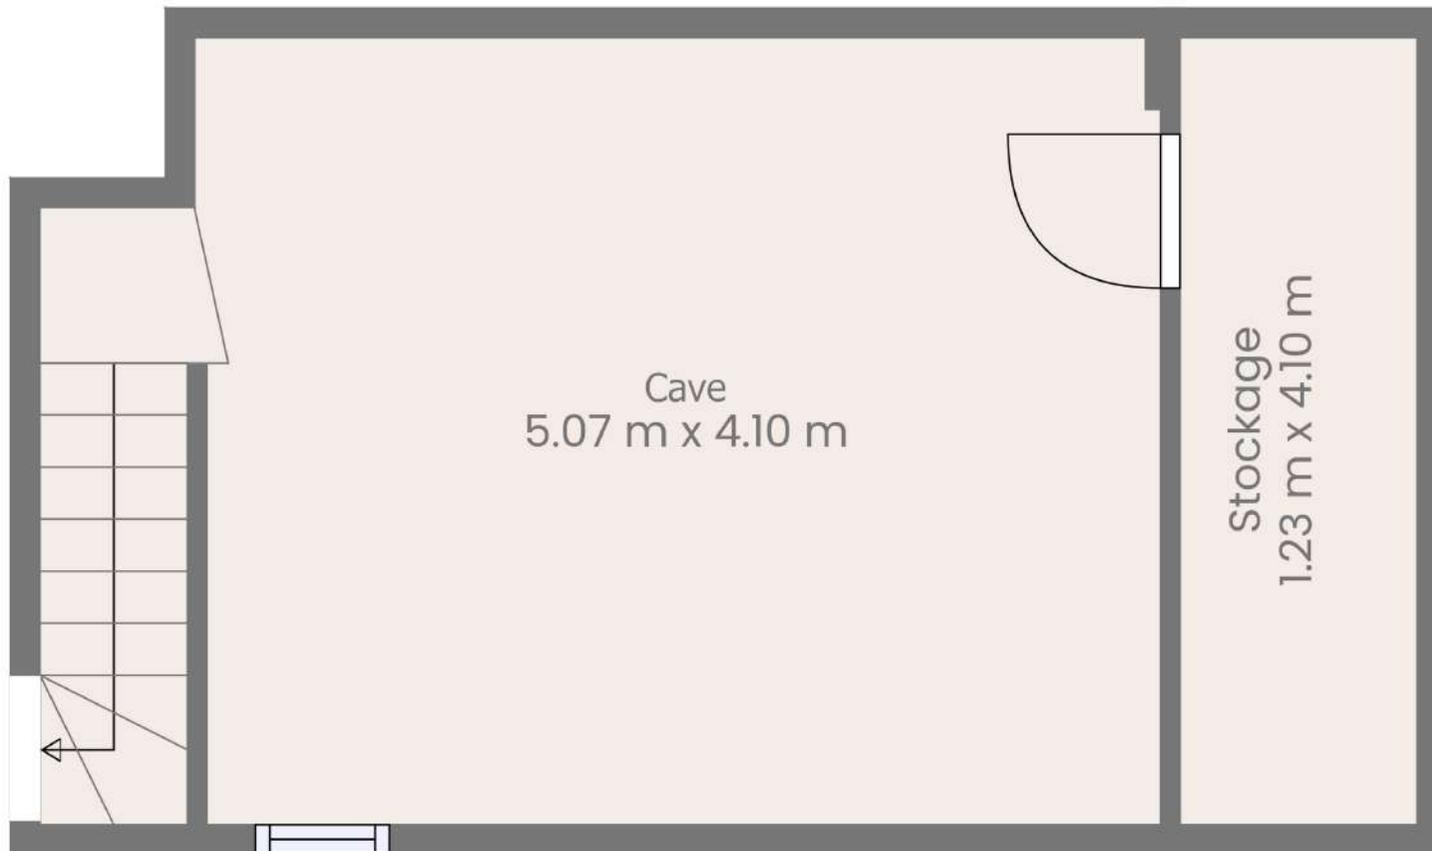

Les plans sont soumis à titre informatif et ne sont pas contractuels.

Rez-de-chaussée

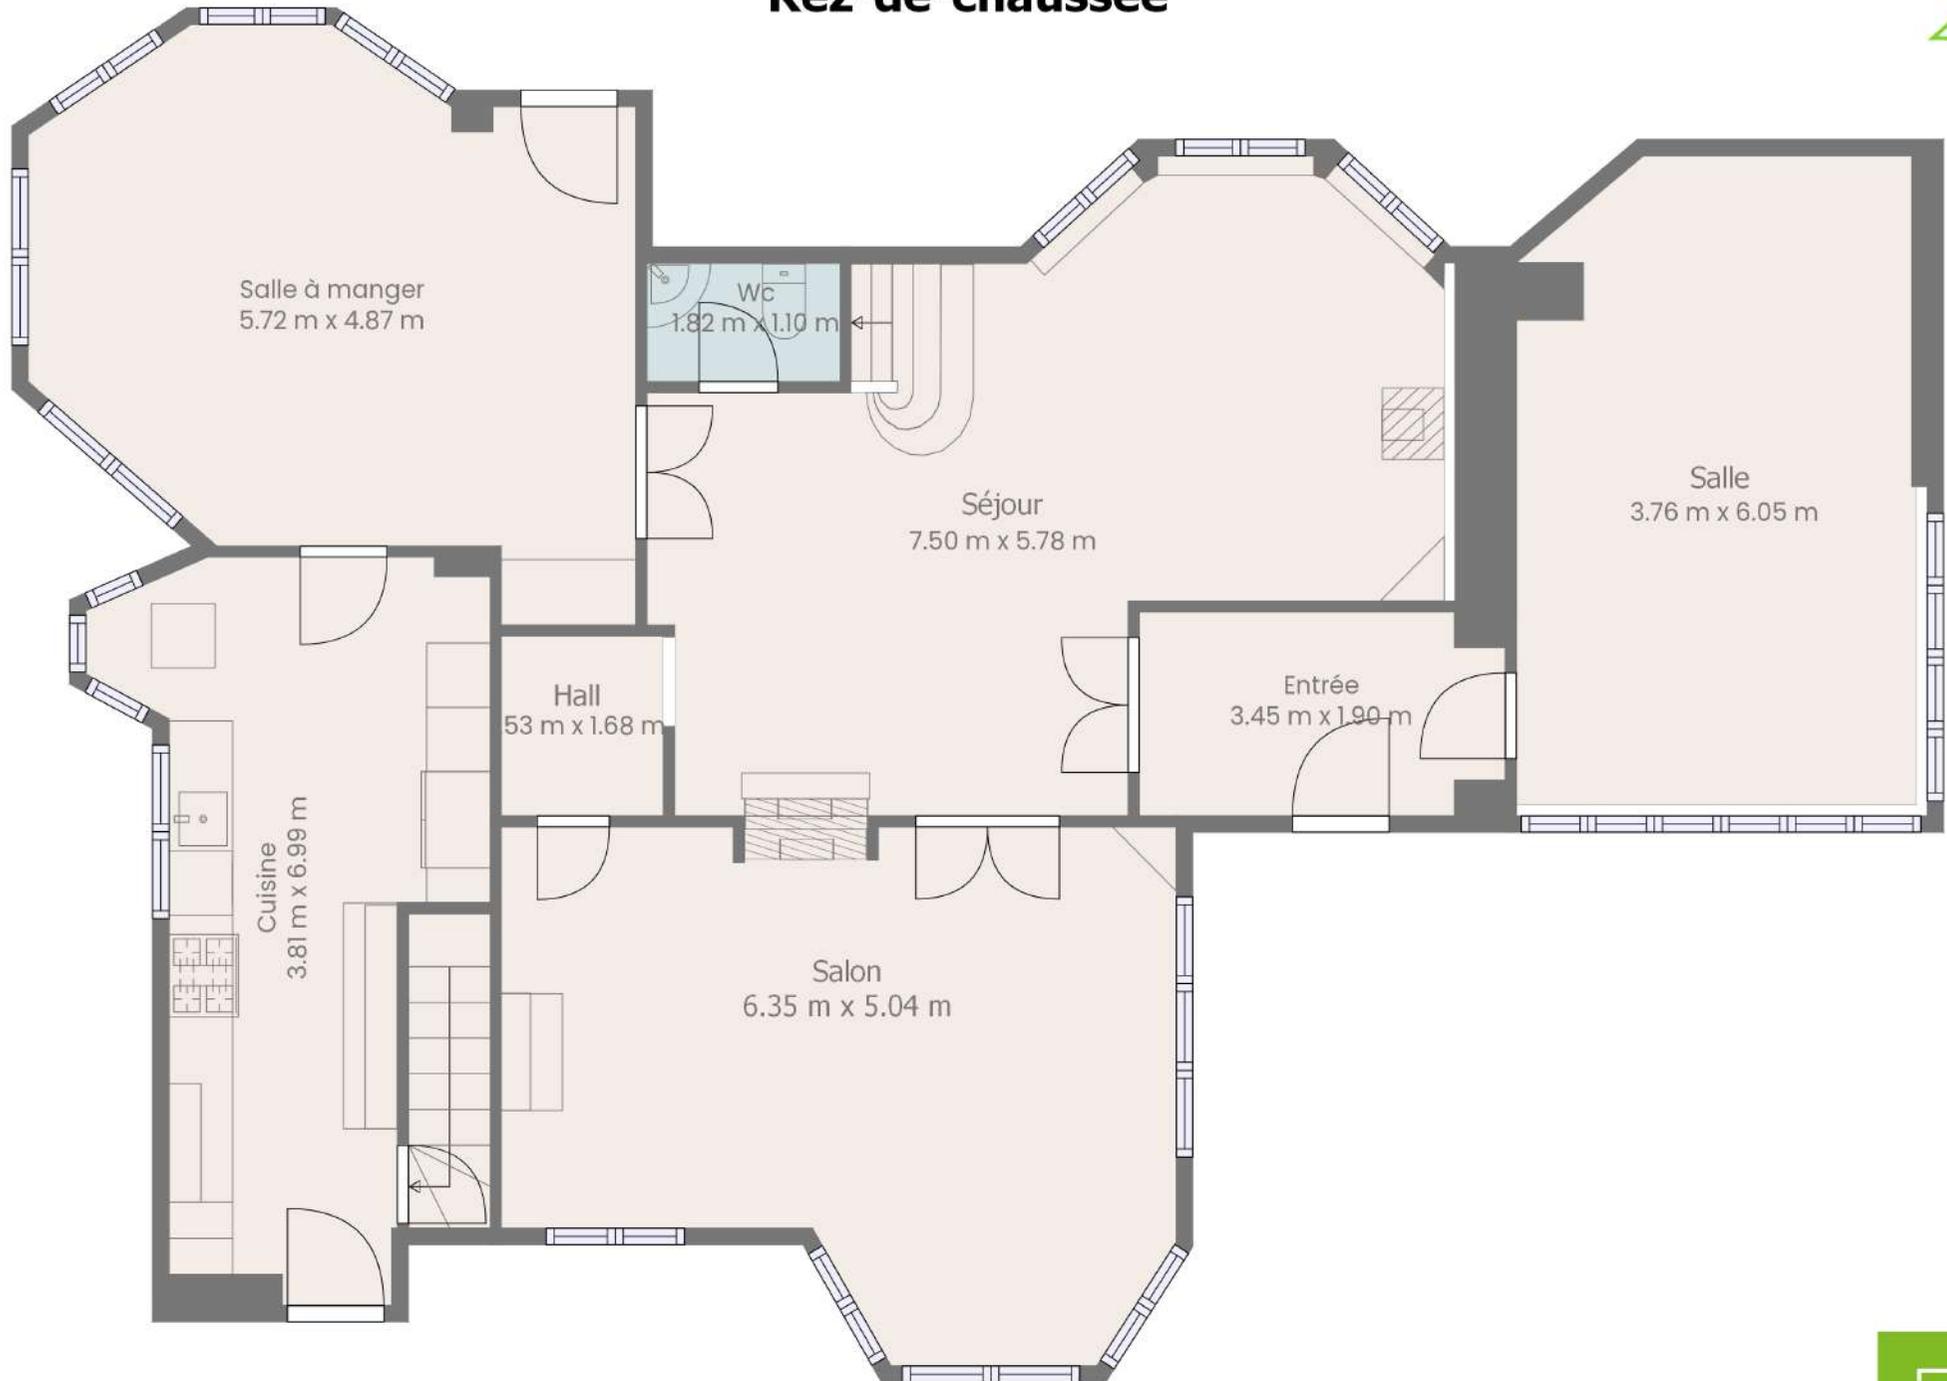

Les plans sont soumis à titre informatif et ne sont pas contractuels.

1er étage



Les plans sont soumis à titre informatif et ne sont pas contractuels.

2e étage



Les plans sont soumis à titre informatif et ne sont pas contractuels.