


Mon nouveau projet

CRÉÉ LE
2025-05-07

ADRESSE
Froidfontaine

DÉTAILS
Surface totale : 96.00 m²
Surface habitable : 81.86 m²
Étages : 1
Pièces : 7

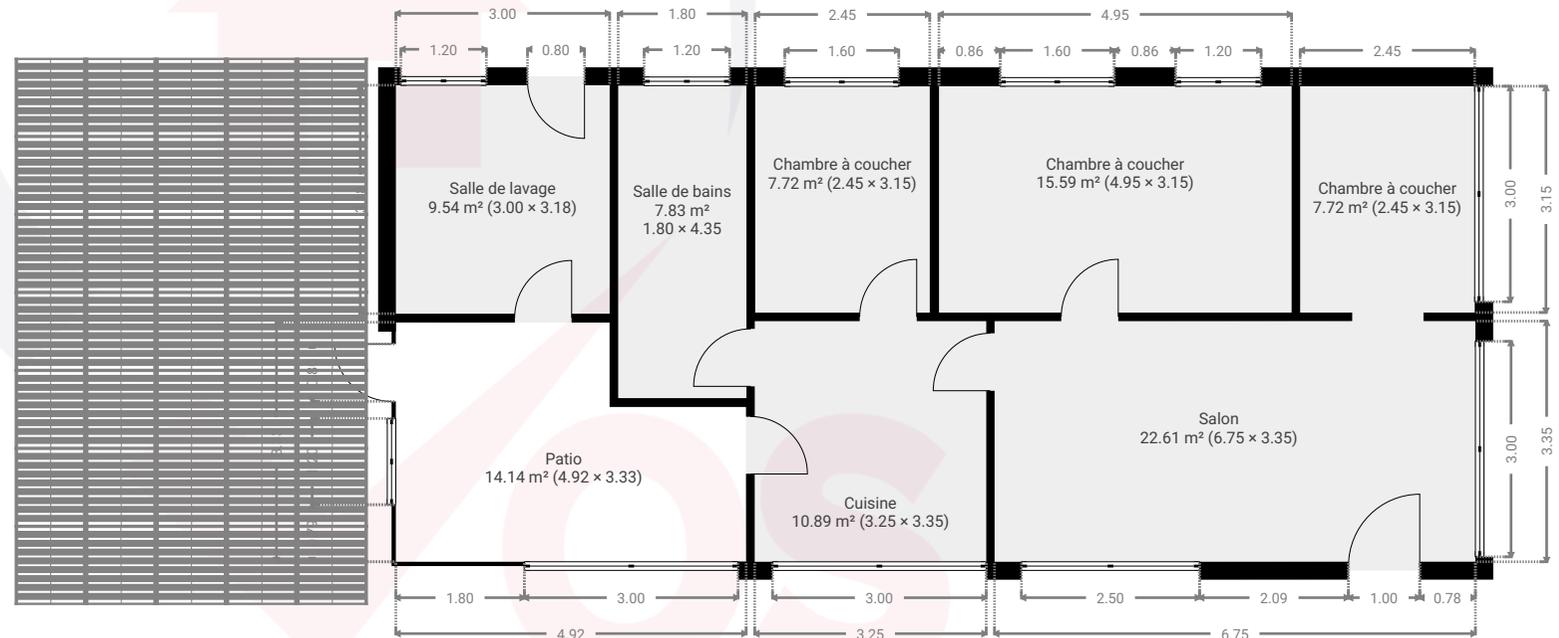

Vos Agences | L'immobilier pour vous

info@vosagences.be
www.vosagences.be
☎ 080082201

CE PLAN EST FOURNI EN L'ETAT SANS GARANTIE D'AUCUNE SORTIE, SENSOPIA N'ACCORDE AUCUNE GARANTIE, Y COMPRIS, SANS S'Y LIMITER, DES GARANTIES QUANT À LA QUALITE ET À LA PRÉCISION DES DIMENSIONS.

0 1 2 3m
1:106