


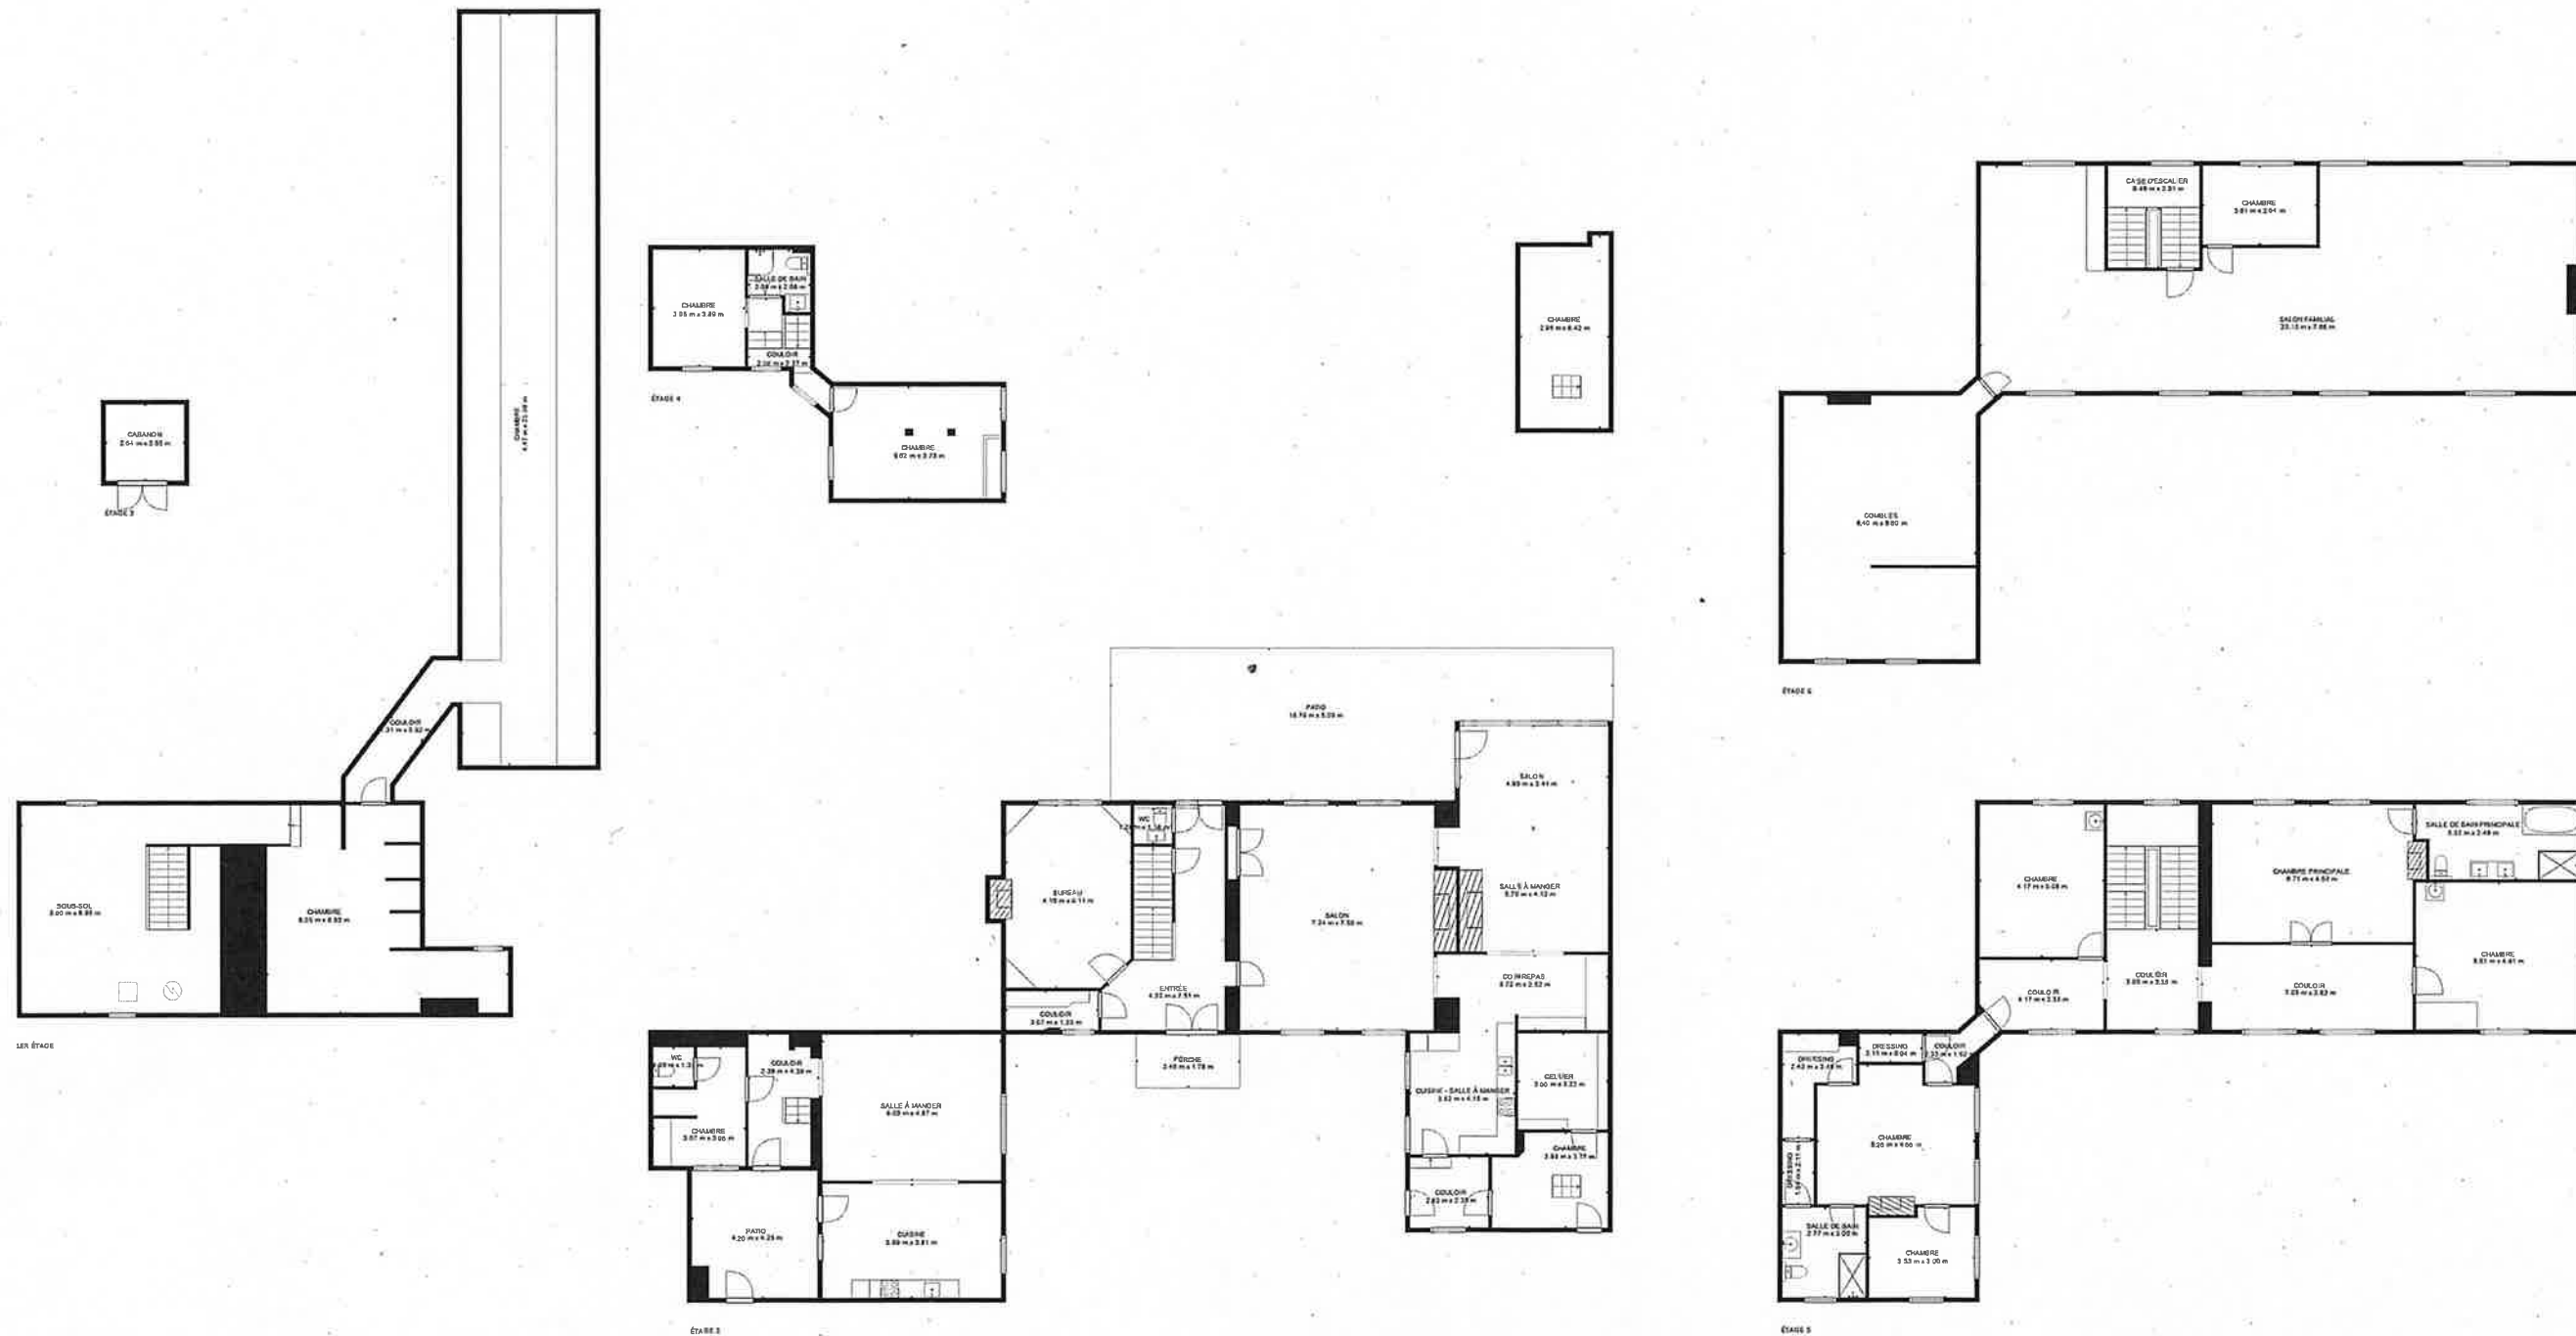

TOTAL: 546 m2

BELOW GROUND: 0 m2, ÉTAGE 2: 284 m2, ÉTAGE 3: 0 m2, ÉTAGE 4: 43 m2, ÉTAGE 5: 208 m2, ÉTAGE 6: 11 m2


SURFACES EXCLUES: CHAMBRE: 171 m2, COULOIR: 7 m2, SOUS-SOL: 58 m2,

PATIO: 89 m2, PORCHE: 6 m2, CHEMINÉE: 1 m2,

CABANON: 7 m2, SALON FAMILIAL: 130 m2, CAGE D'ESCALIER: 10 m2,

LOW CEILING: 23 m2, COMBLES: 34 m2

LES MESURES SONT CALCULEES PAR LA TECHNOLOGIE CUBICASA. CONSIDEREES HAUTEMENT FIABLES MAIS NON GARANTIES.

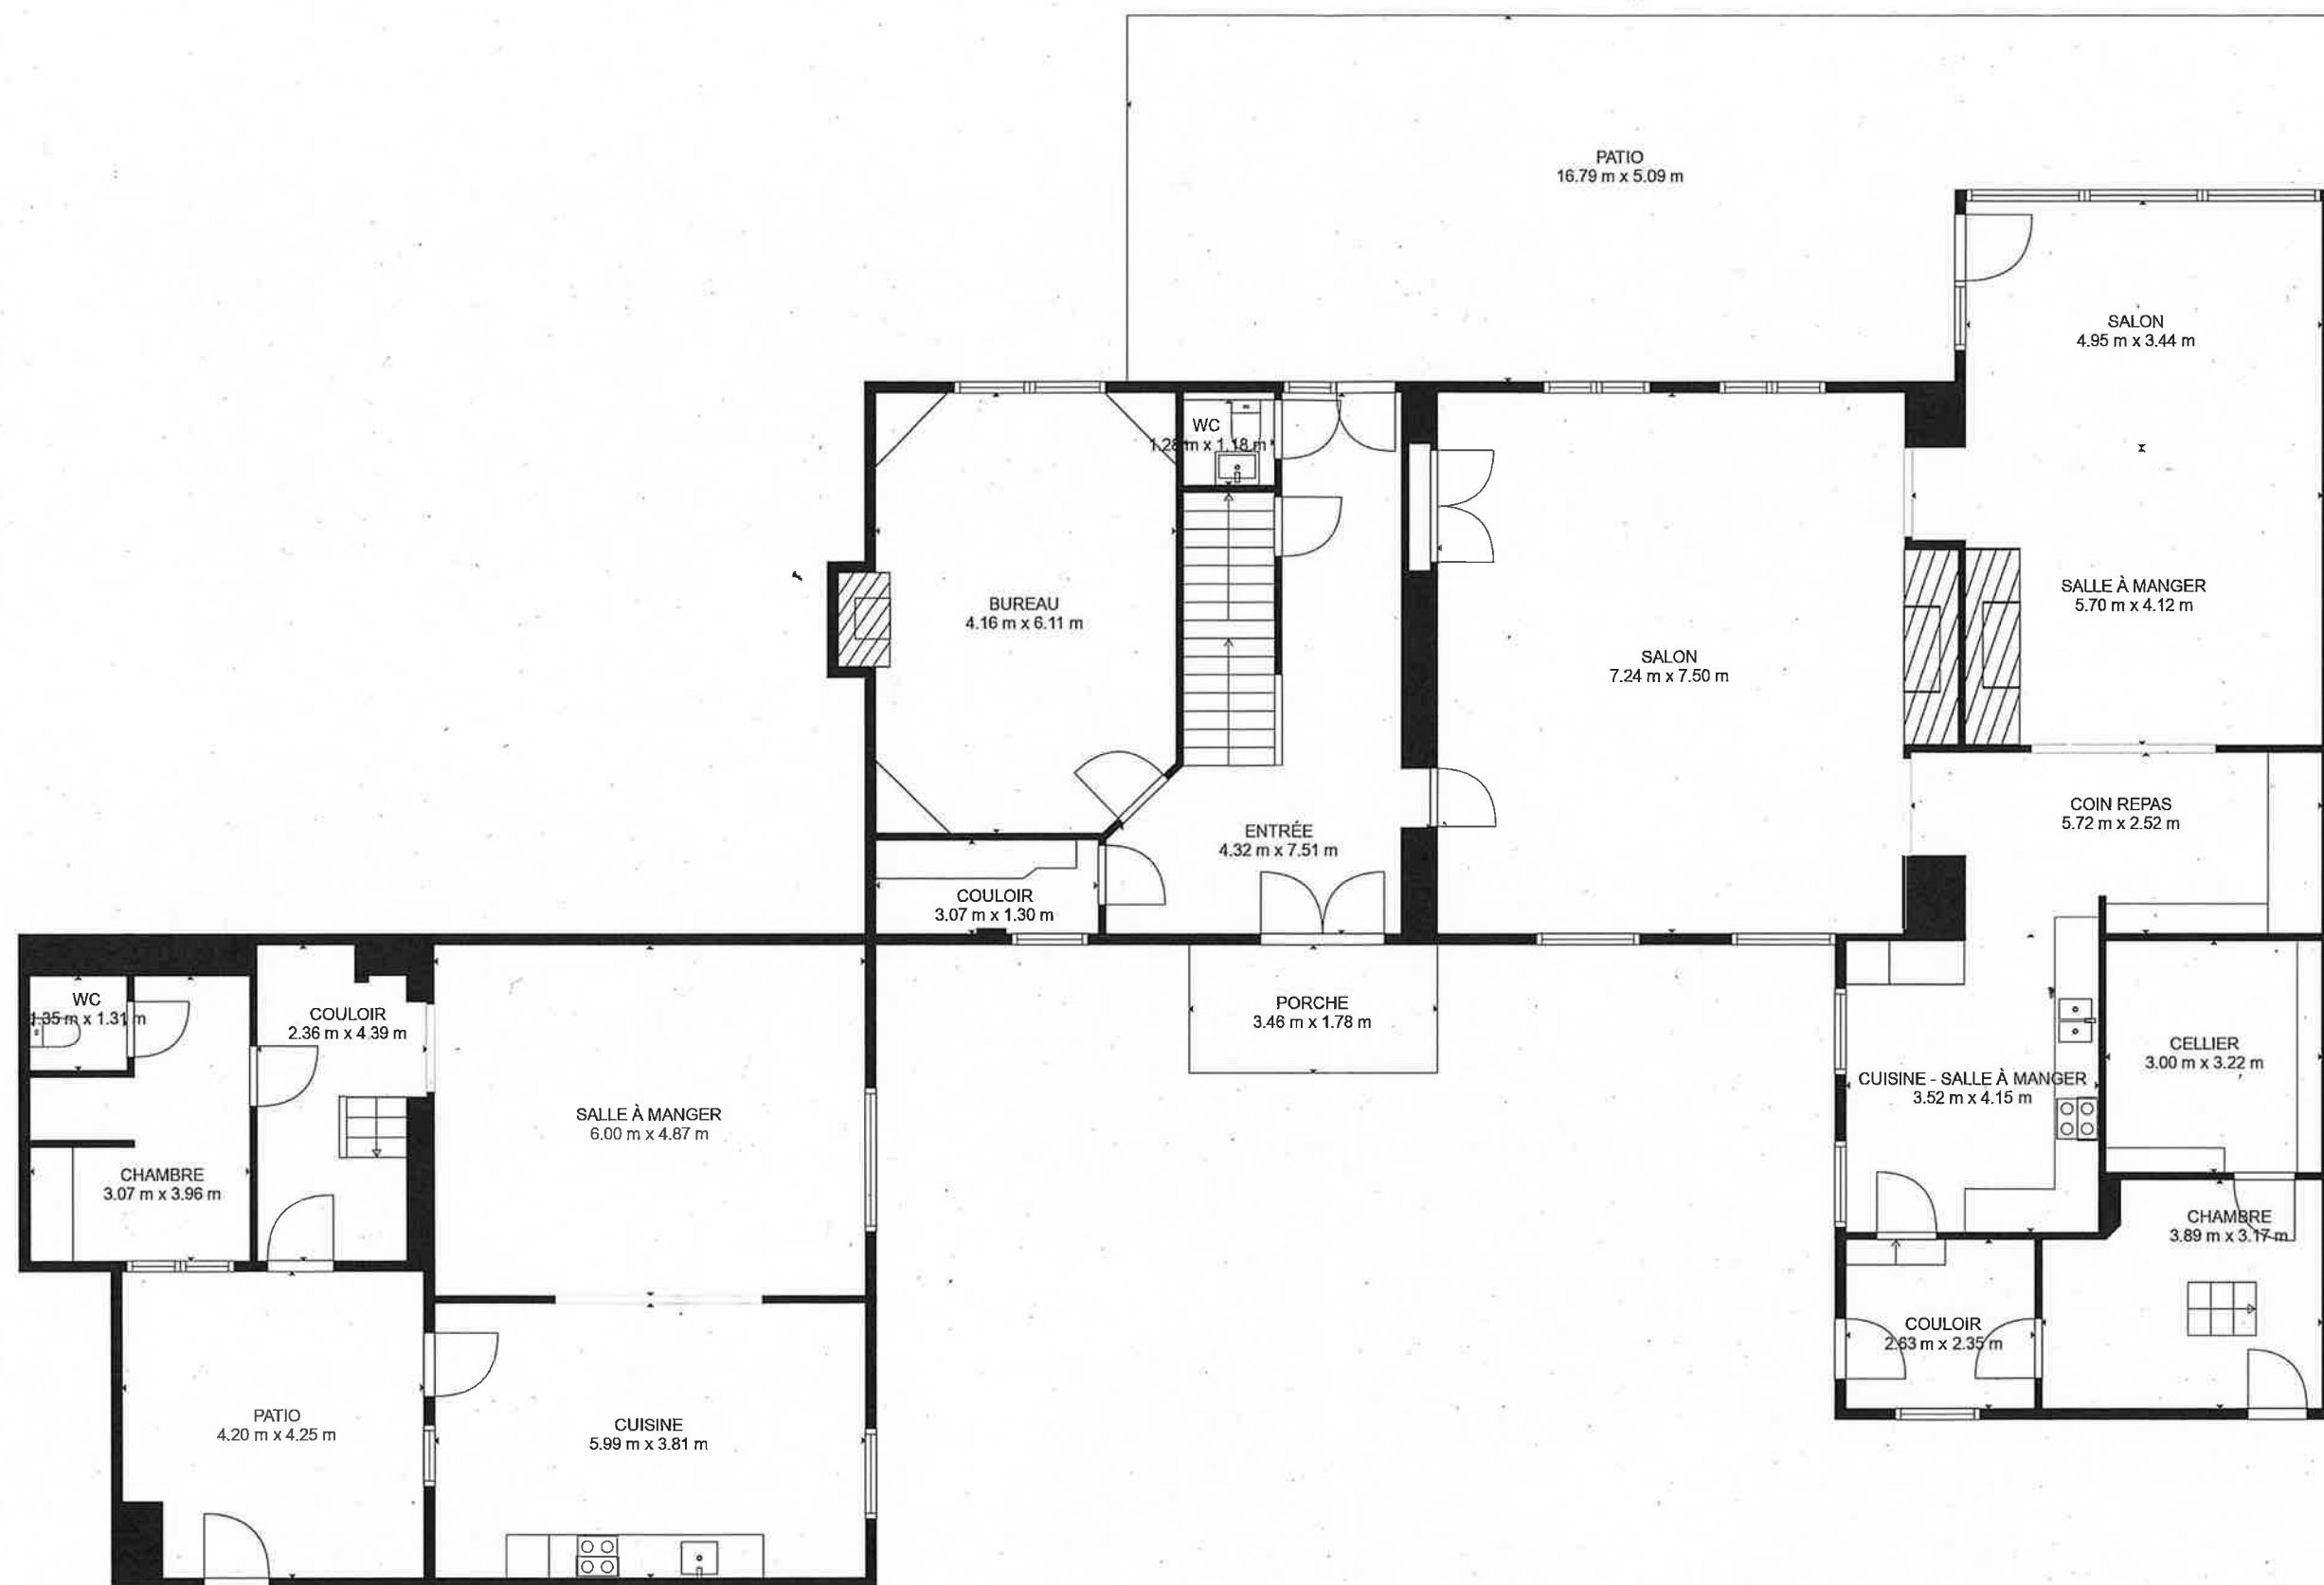

TOTAL: 546 m2

BELOW GROUND: 0 m2, ÉTAGE 2: 284 m2, ÉTAGE 3: 0 m2, ÉTAGE 4: 43 m2, ÉTAGE 5: 208 m2, ÉTAGE 6: 11 m2


SURFACES EXCLUES: CHAMBRE: 171 m2, COULOIR: 7 m2, SOUS-SOL: 58 m2,

PATIO: 89 m2, PORCHE: 6 m2, CHEMINÉE: 1 m2,

CABANON: 7 m2, SALON FAMILIAL: 130 m2, CAGE D'ESCALIER: 10 m2,

LOW CEILING: 23 m2, COMBLES: 34 m2

LES MESURES SONT CALCULEES PAR LA TECHNOLOGIE CUBICASA. CONSIDEREES HAUTEMENT FIABLES MAIS NON GARANTIES.

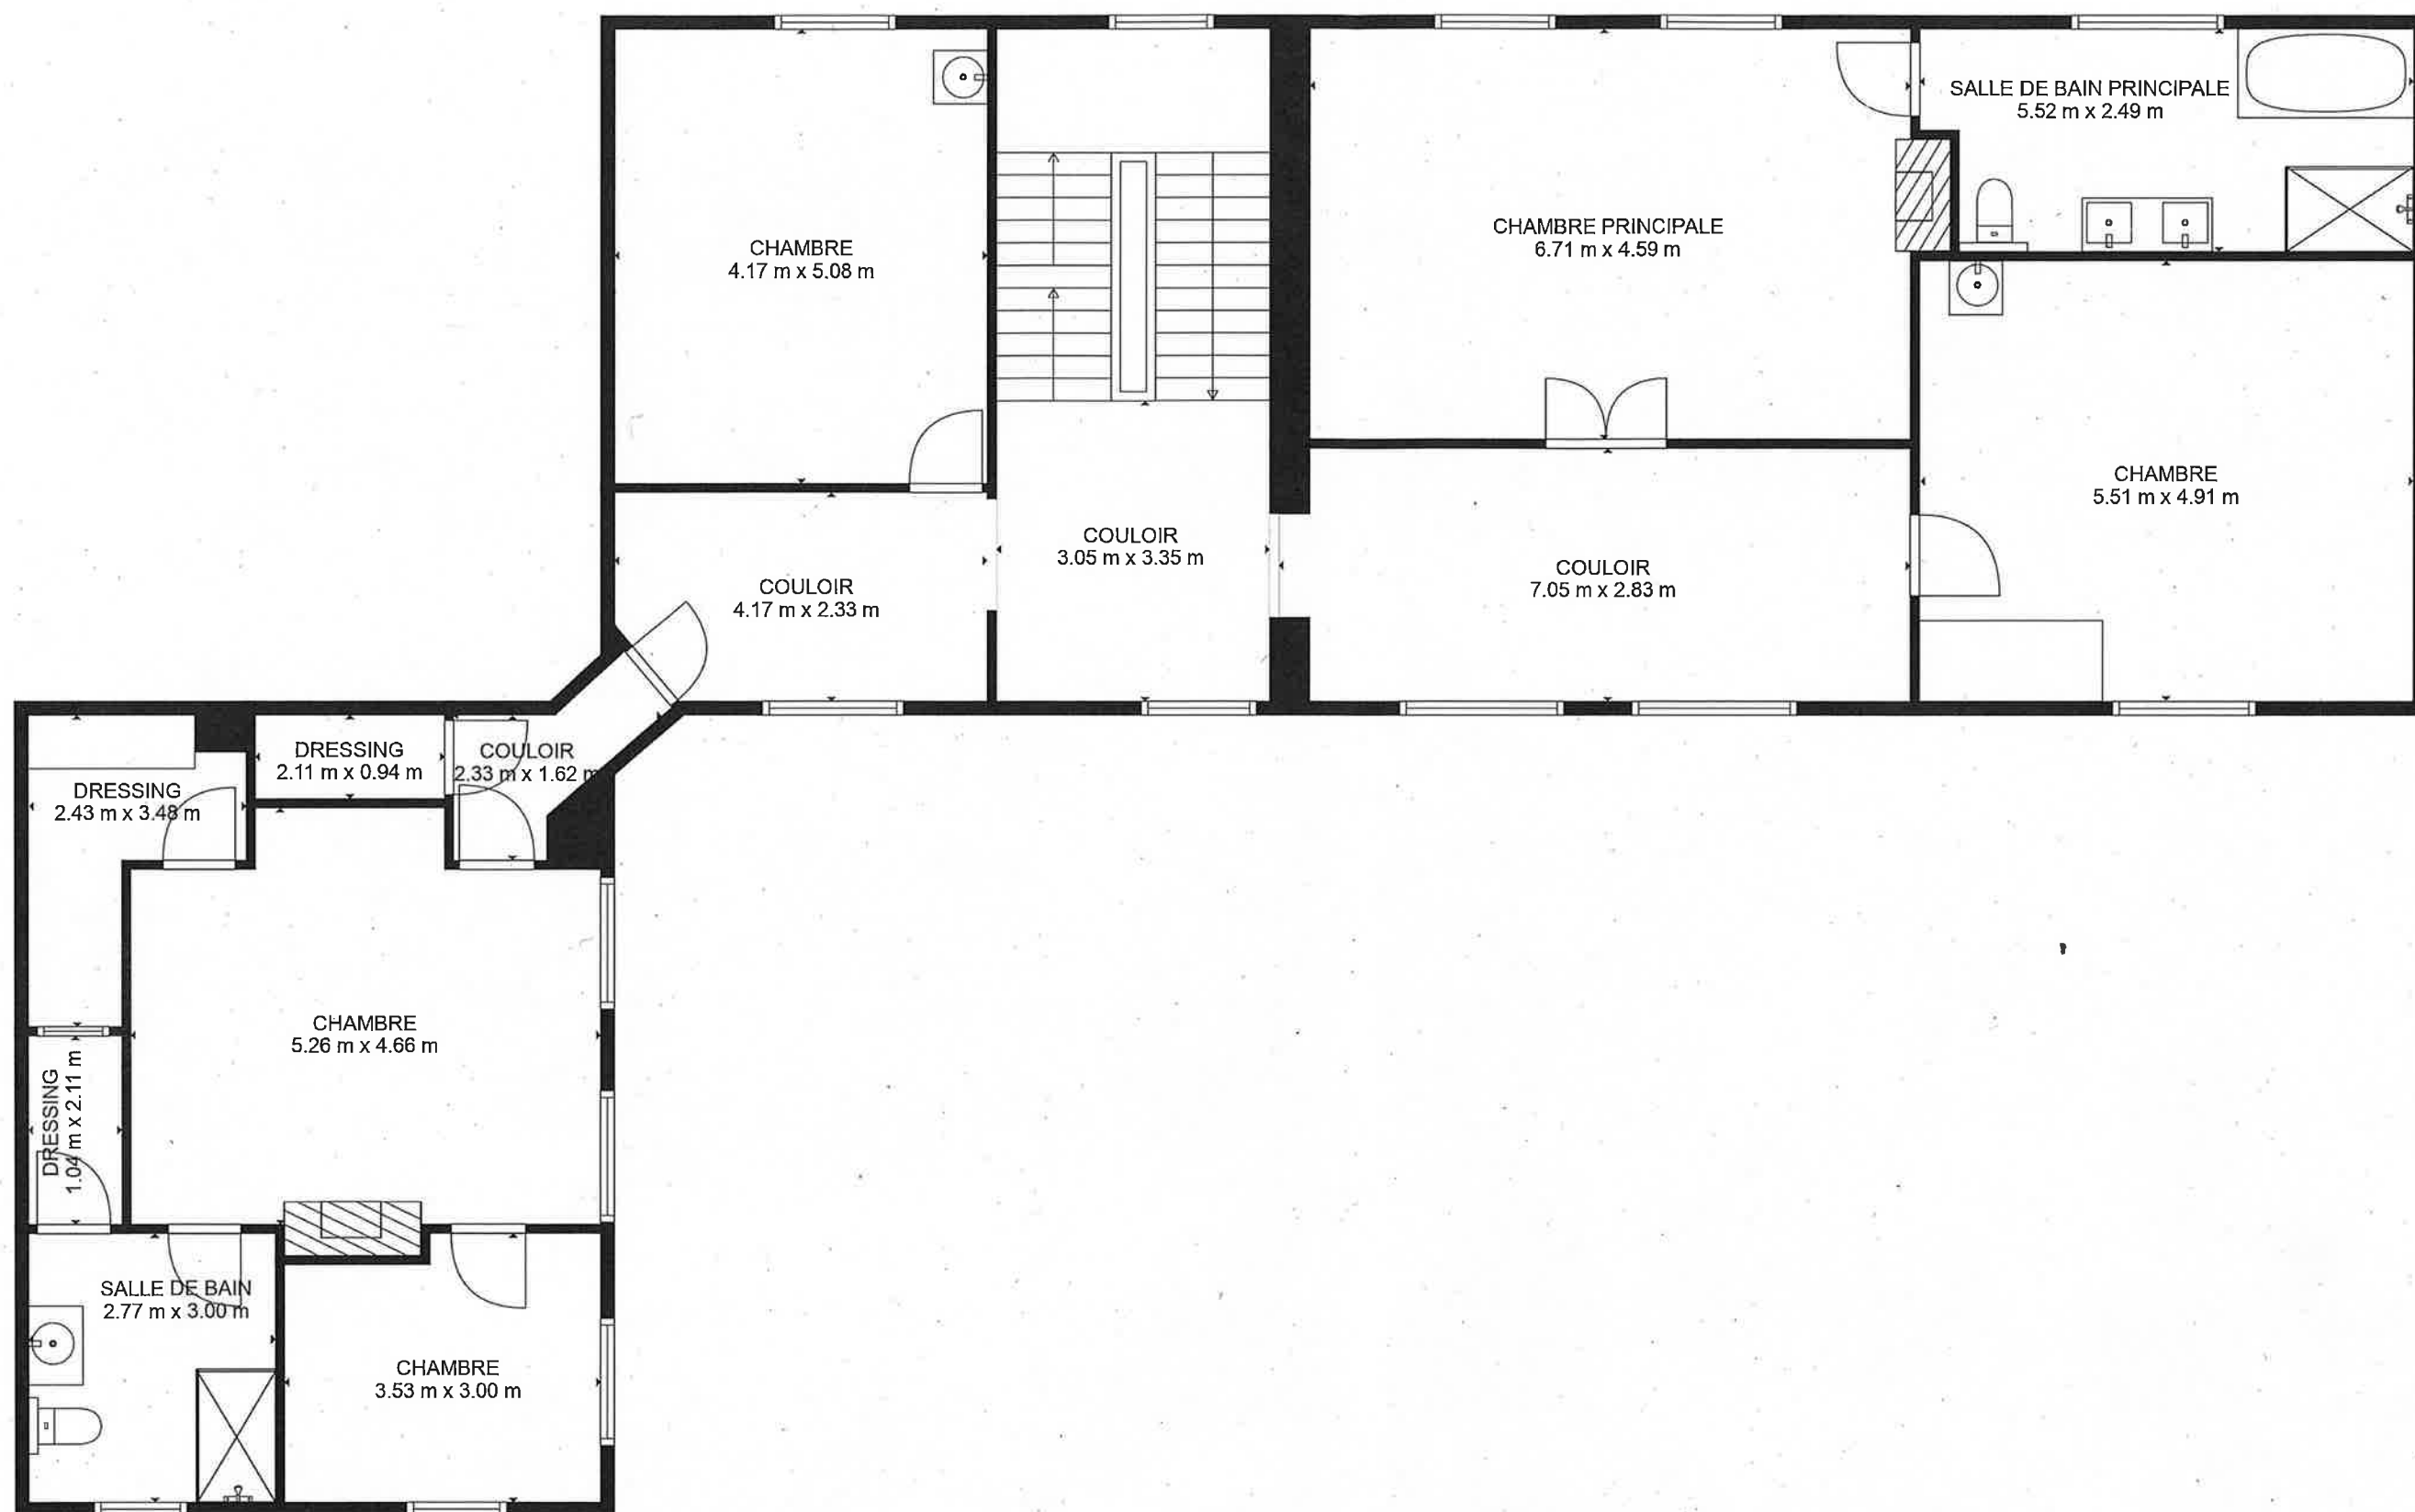

TOTAL: 546 m2

BELOW GROUND: 0 m2, ÉTAGE 2: 284 m2, ÉTAGE 3: 0 m2, ÉTAGE 4: 43 m2, ÉTAGE 5: 208 m2, ÉTAGE 6: 11 m2


SURFACES EXCLUES: CHAMBRE: 171 m2, COULOIR: 7 m2, SOUS-SOL: 58 m2,

PATIO: 89 m2, PORCHE: 6 m2, CHEMINÉE: 1 m2,

CABANON: 7 m2, SALON FAMILIAL: 130 m2, CAGE D'ESCALIER: 10 m2,

LOW CEILING: 23 m2, COMBLES: 34 m2


LES MESURES SONT CALCULEES PAR LA TECHNOLOGIE CUBICASA. CONSIDEREES HAUTEMENT FIABLES MAIS NON GARANTIES.

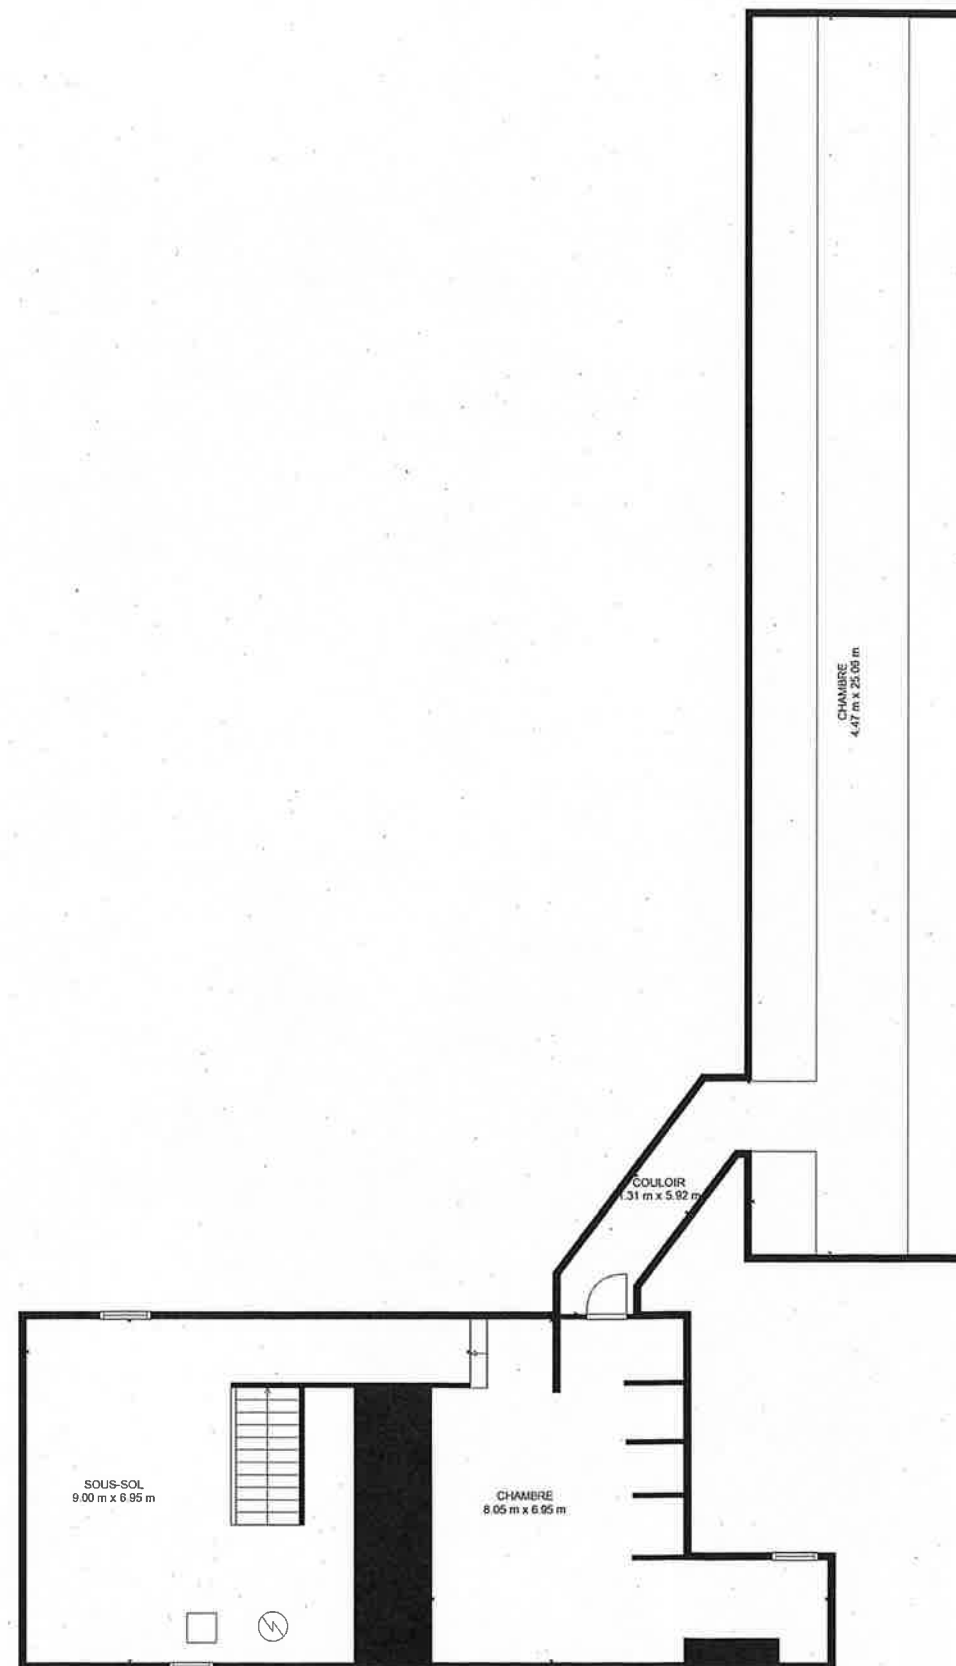

TOTAL: 546 m2


BELOW GROUND: 0 m2, ÉTAGE 2: 284 m2, ÉTAGE 3: 0 m2, ÉTAGE 4: 43 m2, ÉTAGE 5: 208 m2, ÉTAGE 6: 11 m2
 SURFACES EXCLUES: CHAMBRE: 171 m2, COULOIR: 7 m2, SOUS-SOL: 58 m2,
 PATIO: 89 m2, PORCHE: 6 m2, CHEMINÉE: 1 m2,
 CABANON: 7 m2, SALON FAMILIAL: 130 m2, CAGE D'ESCALIER: 10 m2,
 LOW CEILING: 23 m2, COMBLES: 34 m2

LES MESURES SONT CALCULEES PAR LA TECHNOLOGIE CUBICASA. CONSIDEREES HAUTEMENT FIABLES MAIS NON GARANTIES.

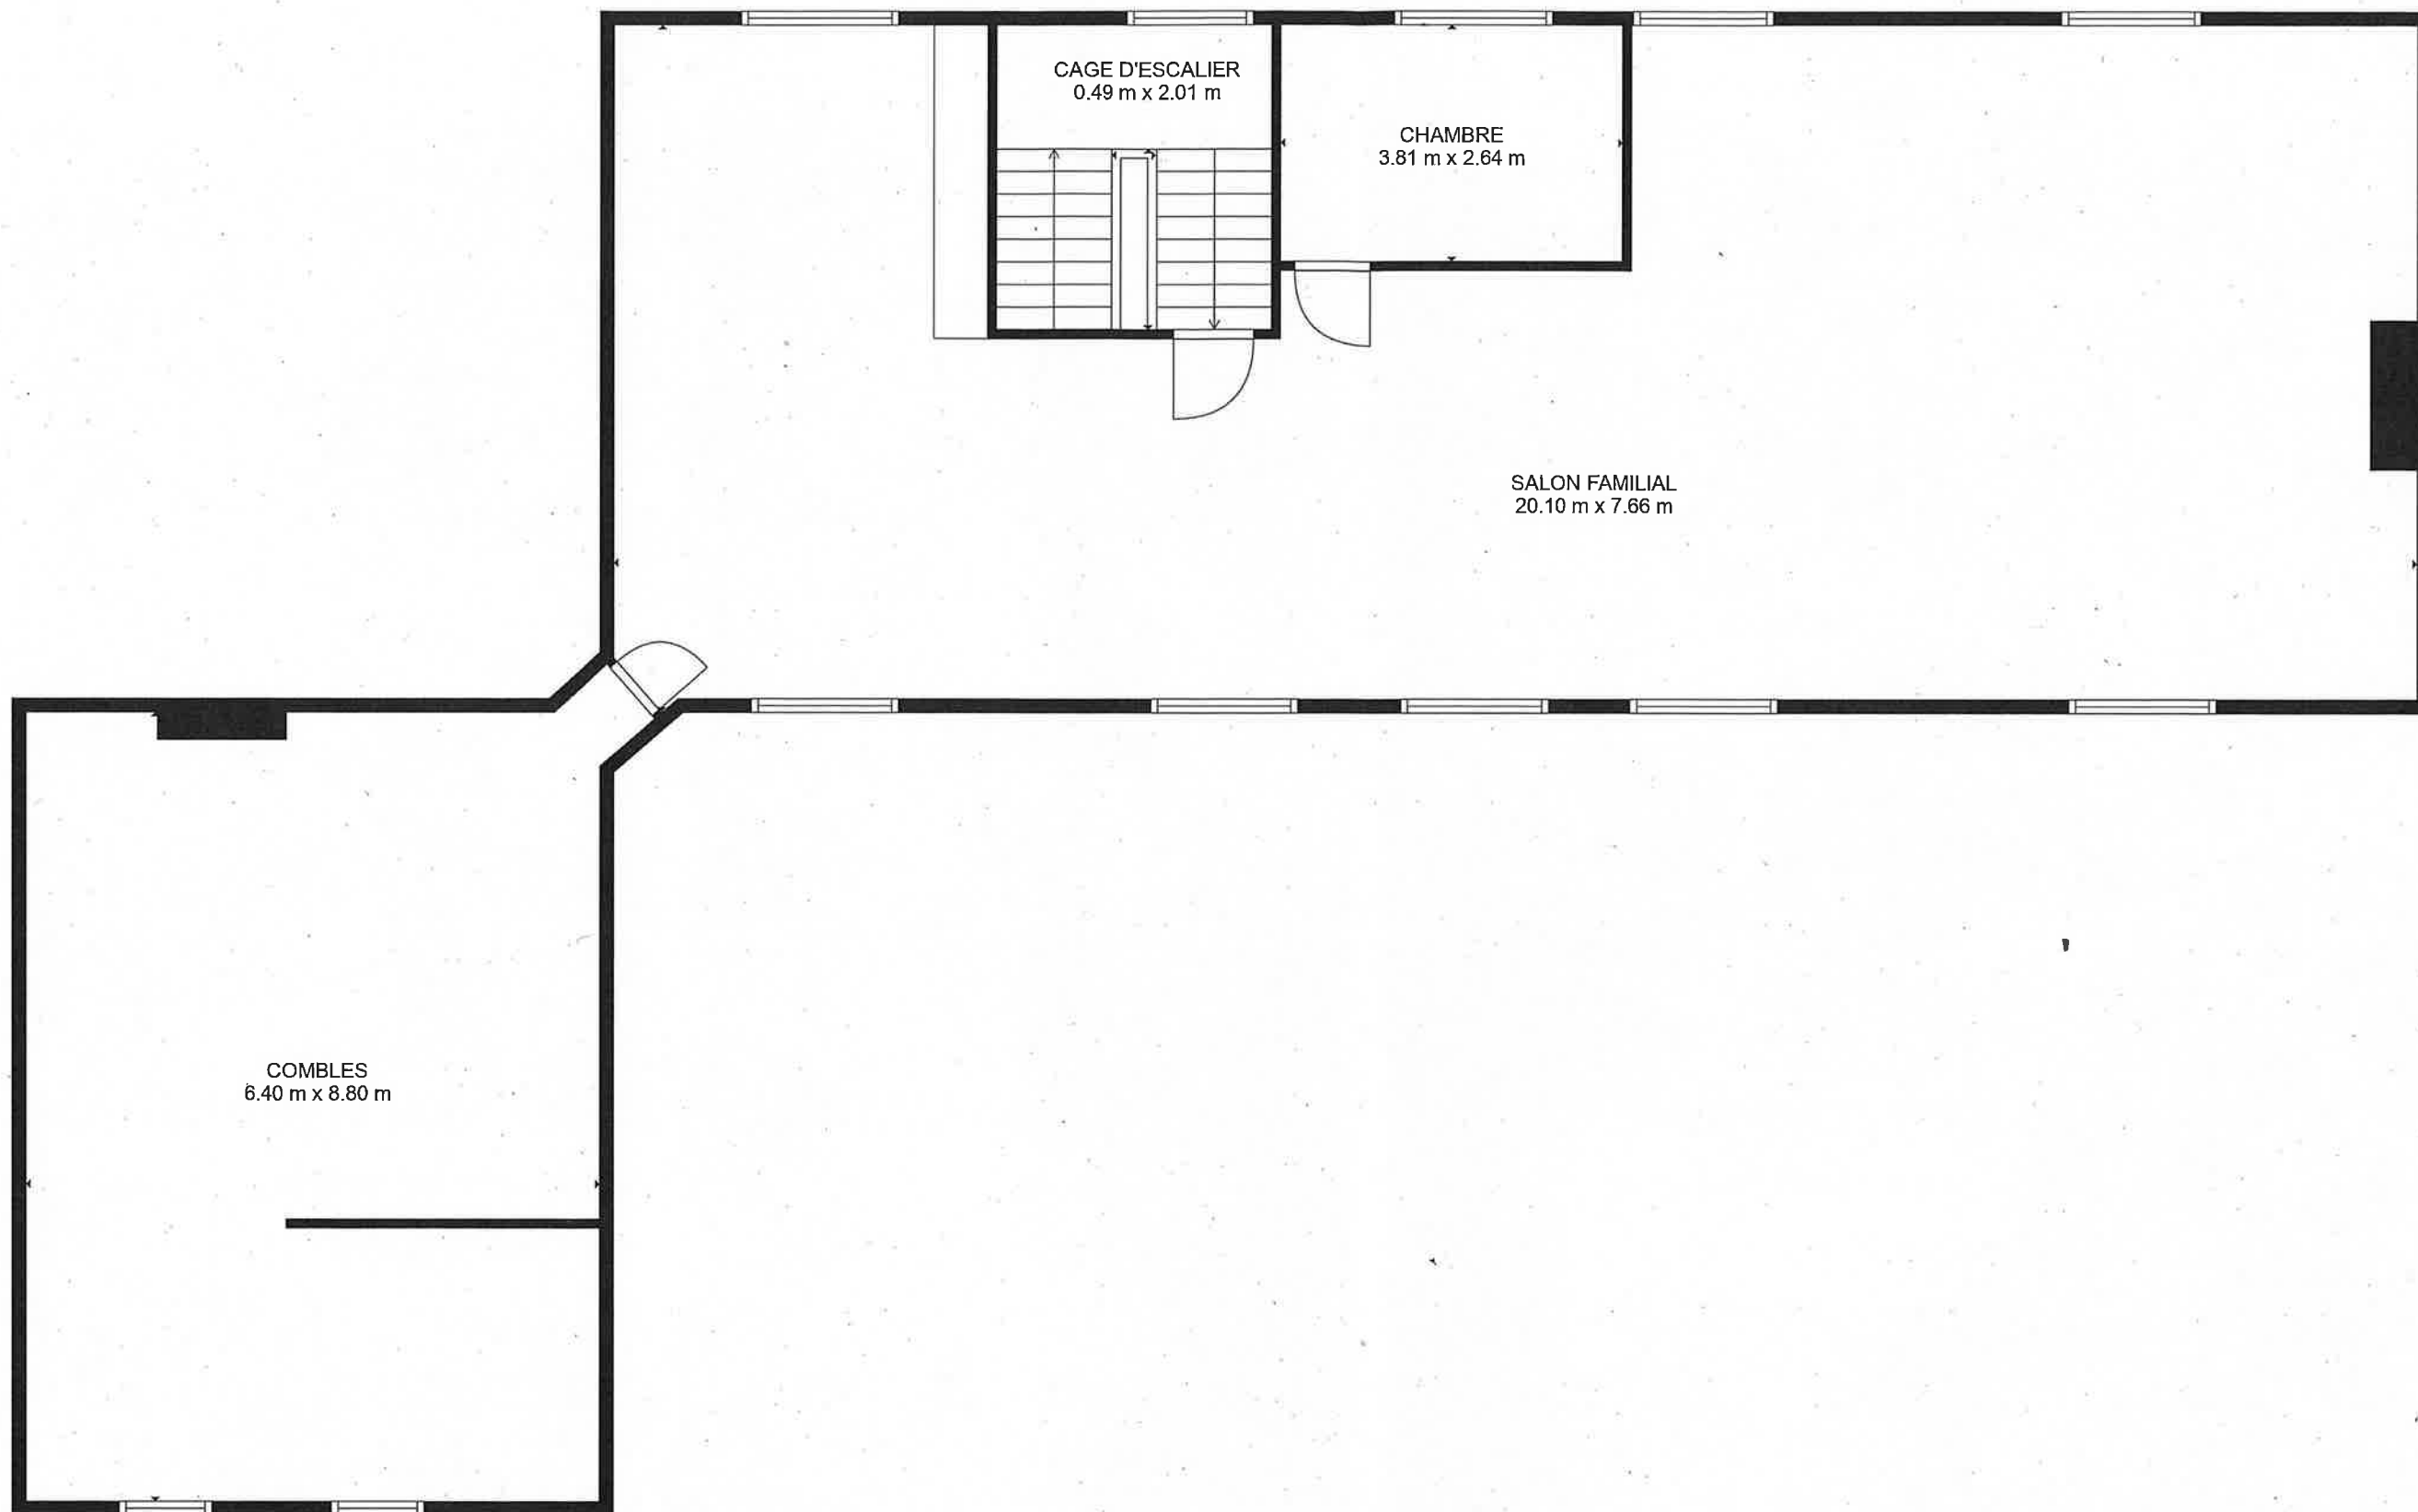

TOTAL: 546 m2
BELOW GROUND: 0 m2, ÉTAGE 2: 284 m2, ÉTAGE 3: 0 m2, ÉTAGE 4: 43 m2, ÉTAGE 5: 208 m2, ÉTAGE 6: 11 m2
SURFACES EXCLUES: CHAMBRE: 171 m2, COULOIR: 7 m2, SOUS-SOL: 58 m2,
PATIO: 89 m2, PORCHE: 6 m2, CHEMINÉE: 1 m2,
CABANON: 7 m2, SALON FAMILIAL: 130 m2, CAGE D'ESCALIER: 10 m2,
LOW CEILING: 23 m2, COMBLES: 34 m2

LES MESURES SONT CALCULEES PAR LA TECHNOLOGIE CUBICASA. CONSIDEREES HAUTEMENT FIABLES MAIS NON GARANTIES.

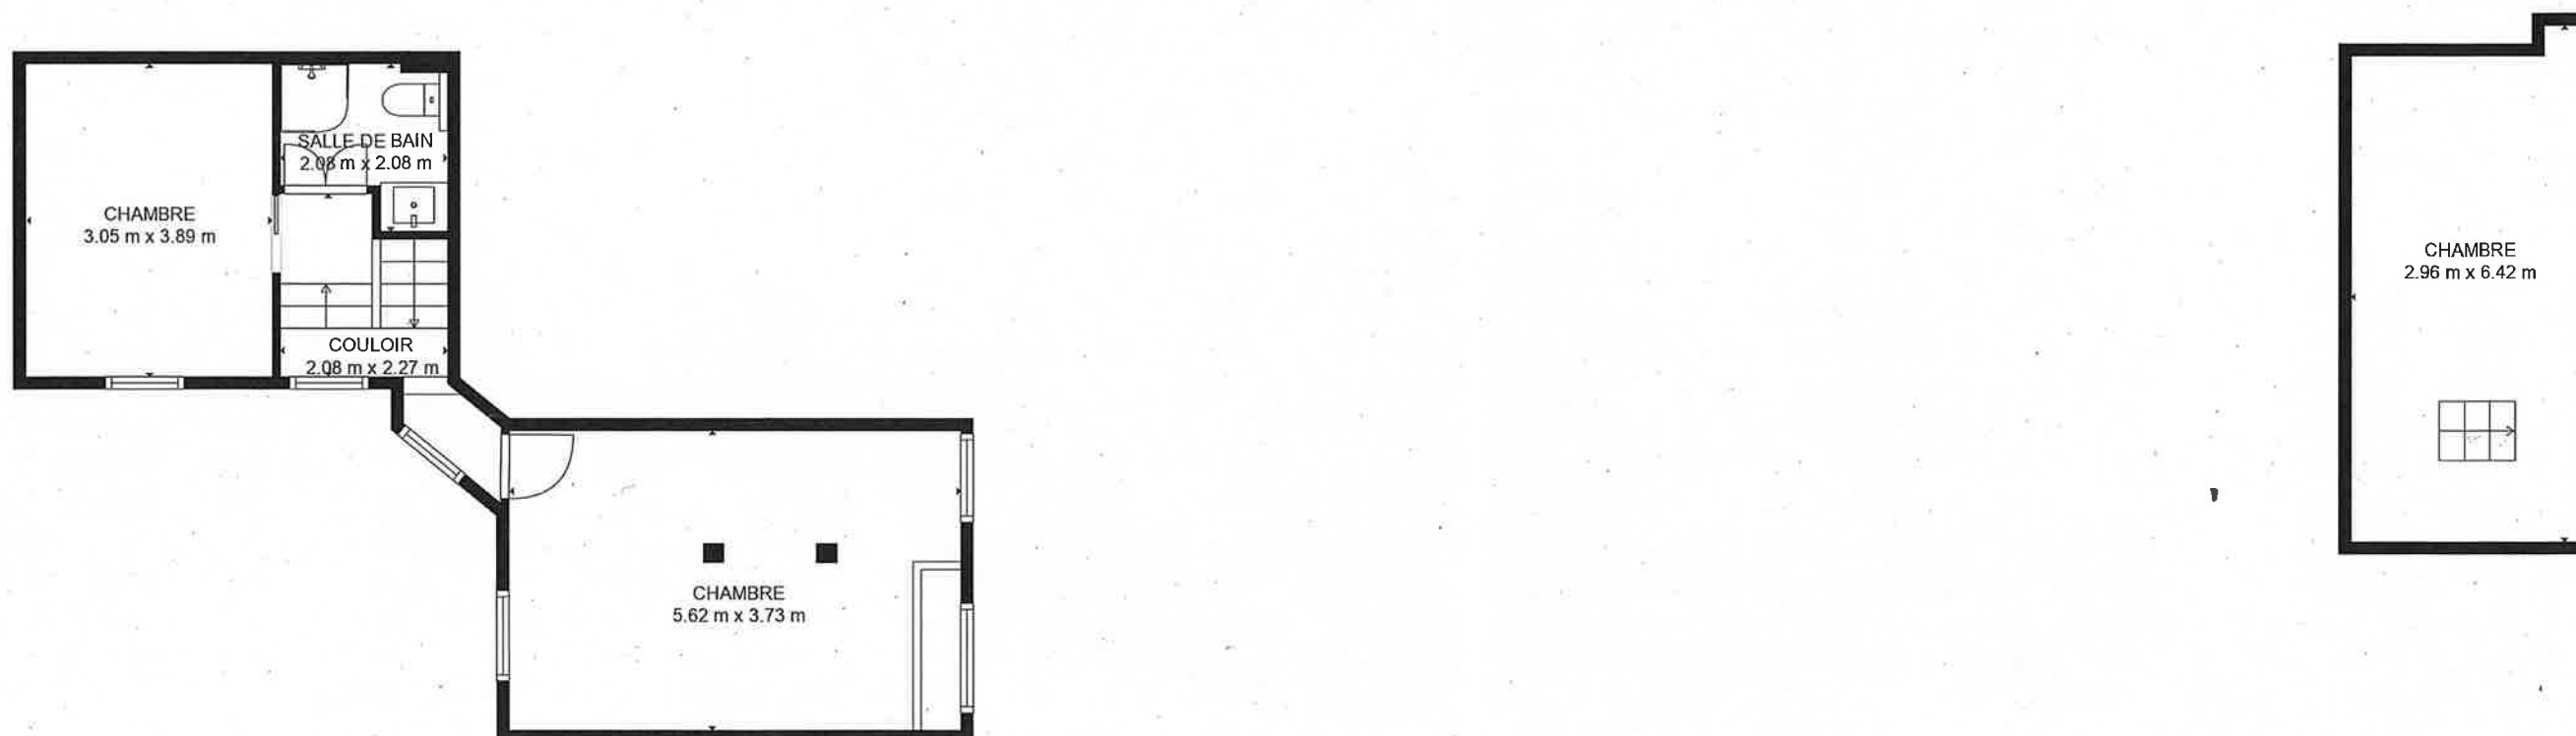

TOTAL: 546 m2

BELOW GROUND: 0 m2, ÉTAGE 2: 284 m2, ÉTAGE 3: 0 m2, ÉTAGE 4: 43 m2, ÉTAGE 5: 208 m2, ÉTAGE 6: 11 m2

SURFACES EXCLUES: CHAMBRE: 171 m2, COULOIR: 7 m2, SOUS-SOL: 58 m2,

PATIO: 89 m2, PORCHE: 6 m2, CHEMINÉE: 1 m2,

CABANON: 7 m2, SALON FAMILIAL: 130 m2, CAGE D'ESCALIER: 10 m2,

LOW CEILING: 23 m2, COMBLES: 34 m2

LES MESURES SONT CALCULEES PAR LA TECHNOLOGIE CUBICASA. CONSIDEREES HAUTEMENT FIABLES MAIS NON GARANTIES.