

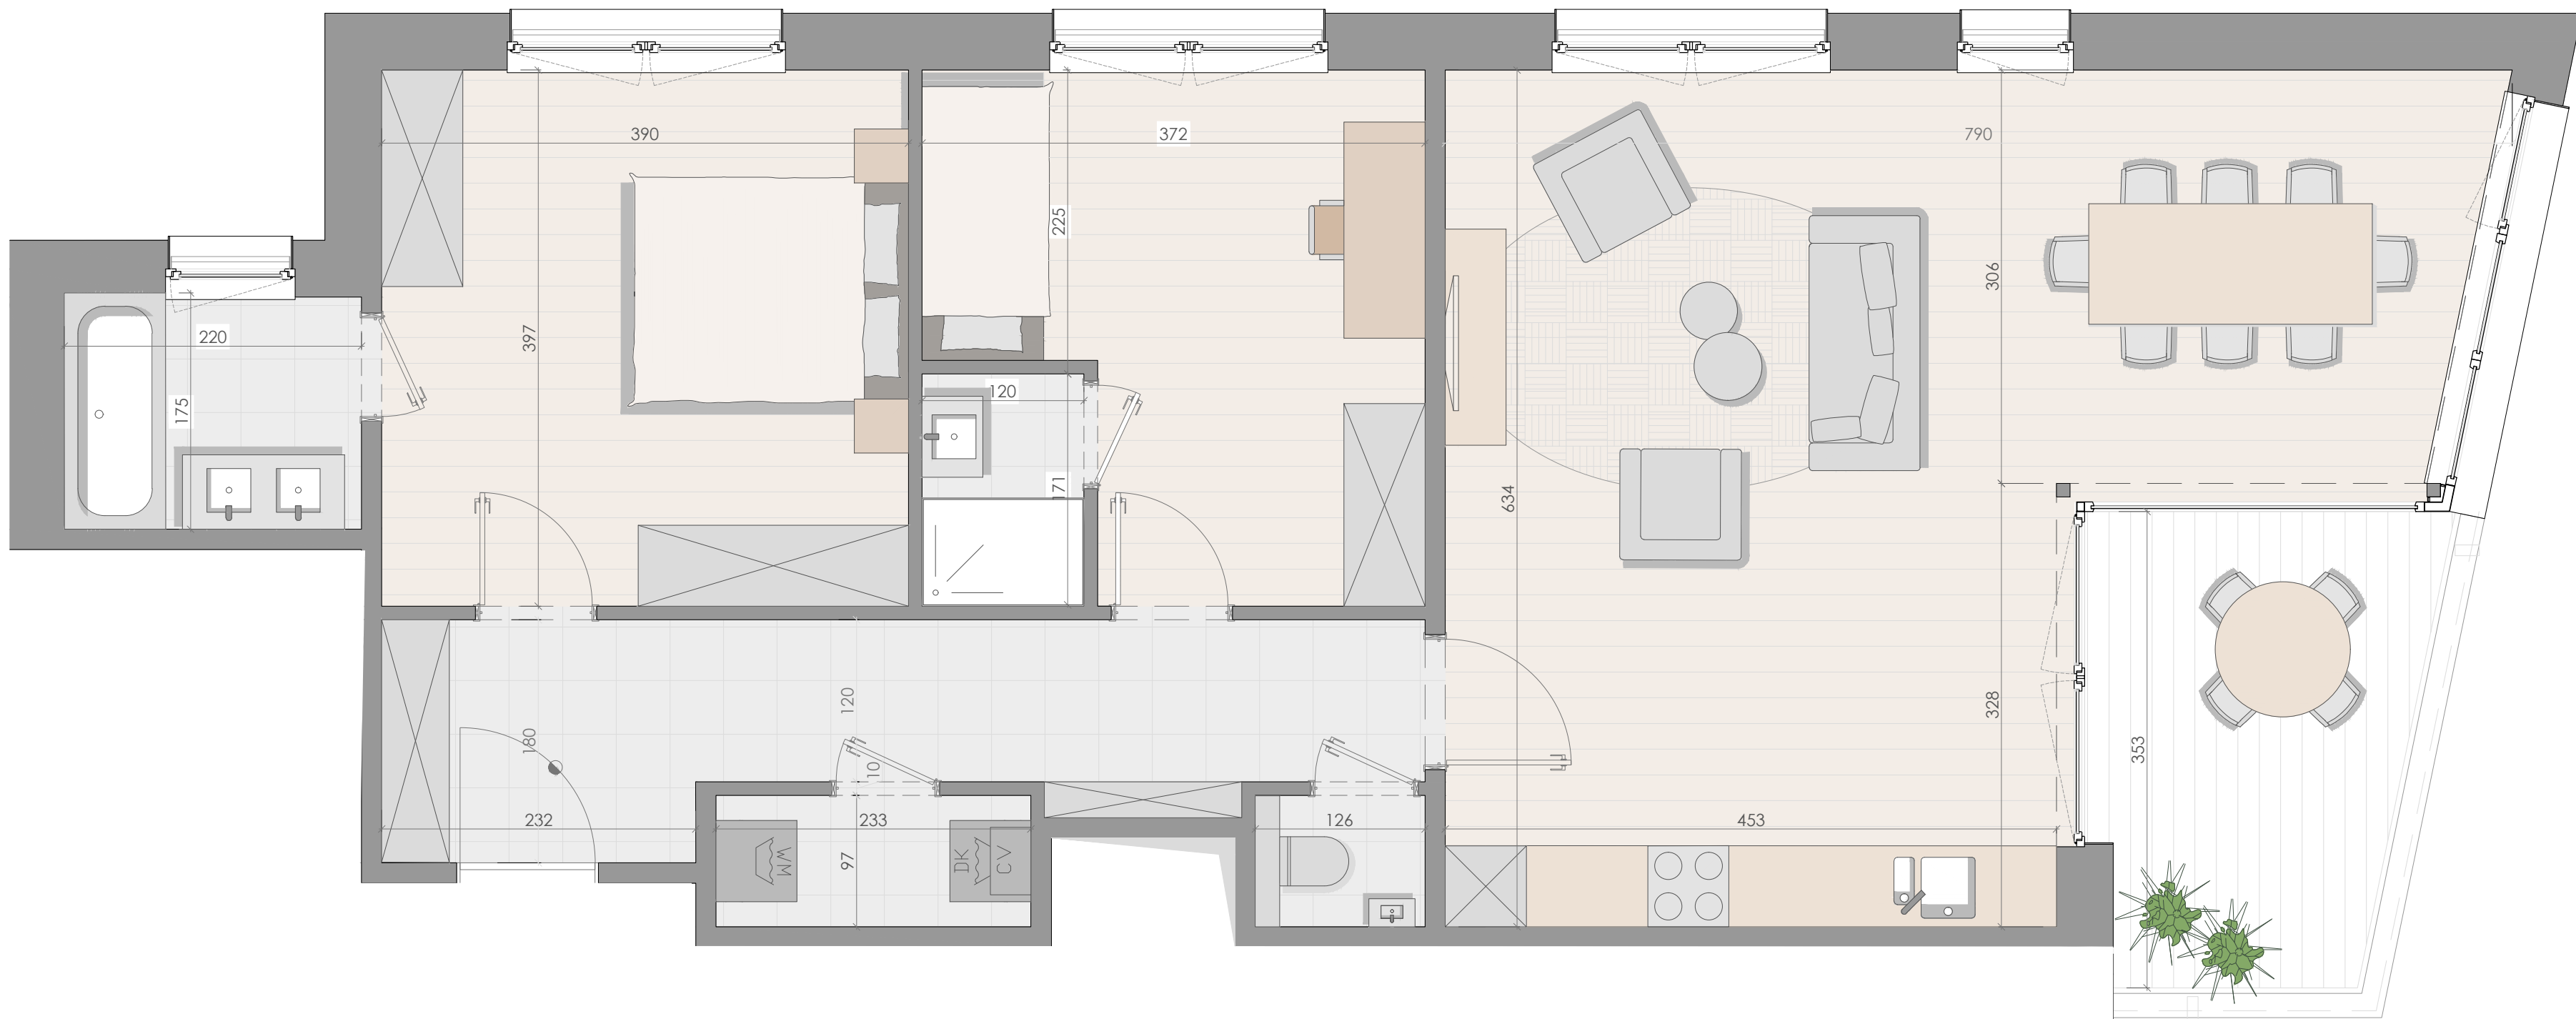


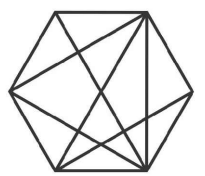

vrije hoogte binnenruimte = +/- 2,60 m  
met uitzondering van plaatselijke verlagingen en verlaagde  
plafonds in functie van velooop leidingen technieken  
3D - Beelden zijn indicatief.  
Indien tegenstrijdigheid tussen plan en 3D - beelden, heeft het plan voorrang.


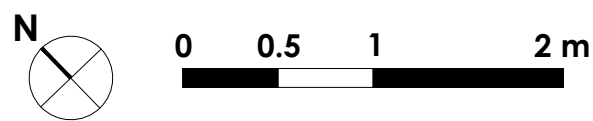


## LES EMERAUDES

Avenue Edmond Parmentier 158, 1150 Woluwe-Saint-Pierre



APPARTEMENT N° 01.04  
Opp. bruto 107.30 m² - Terras 9.10 m²

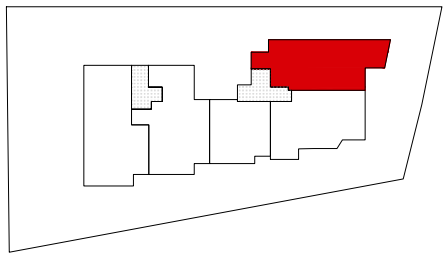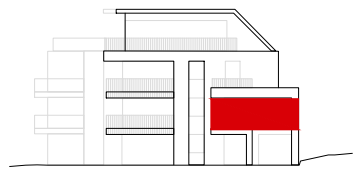

Datum :  
Handtekening(en) :  
Klant(en):

Naam klant(en) :

Plannen onder voorbehoud van stabiliteit en technieken. Meubels en keukeninrichting louter ter informatie.  
De maatvoering is indicatief, afwijkingen zijn mogelijk

una | a  
Urban Nation architects & associates

ANTONISSEN  
DEVELOPMENT GROUP