



		41593
Date :	26/05/2023	Echelle : 1/200

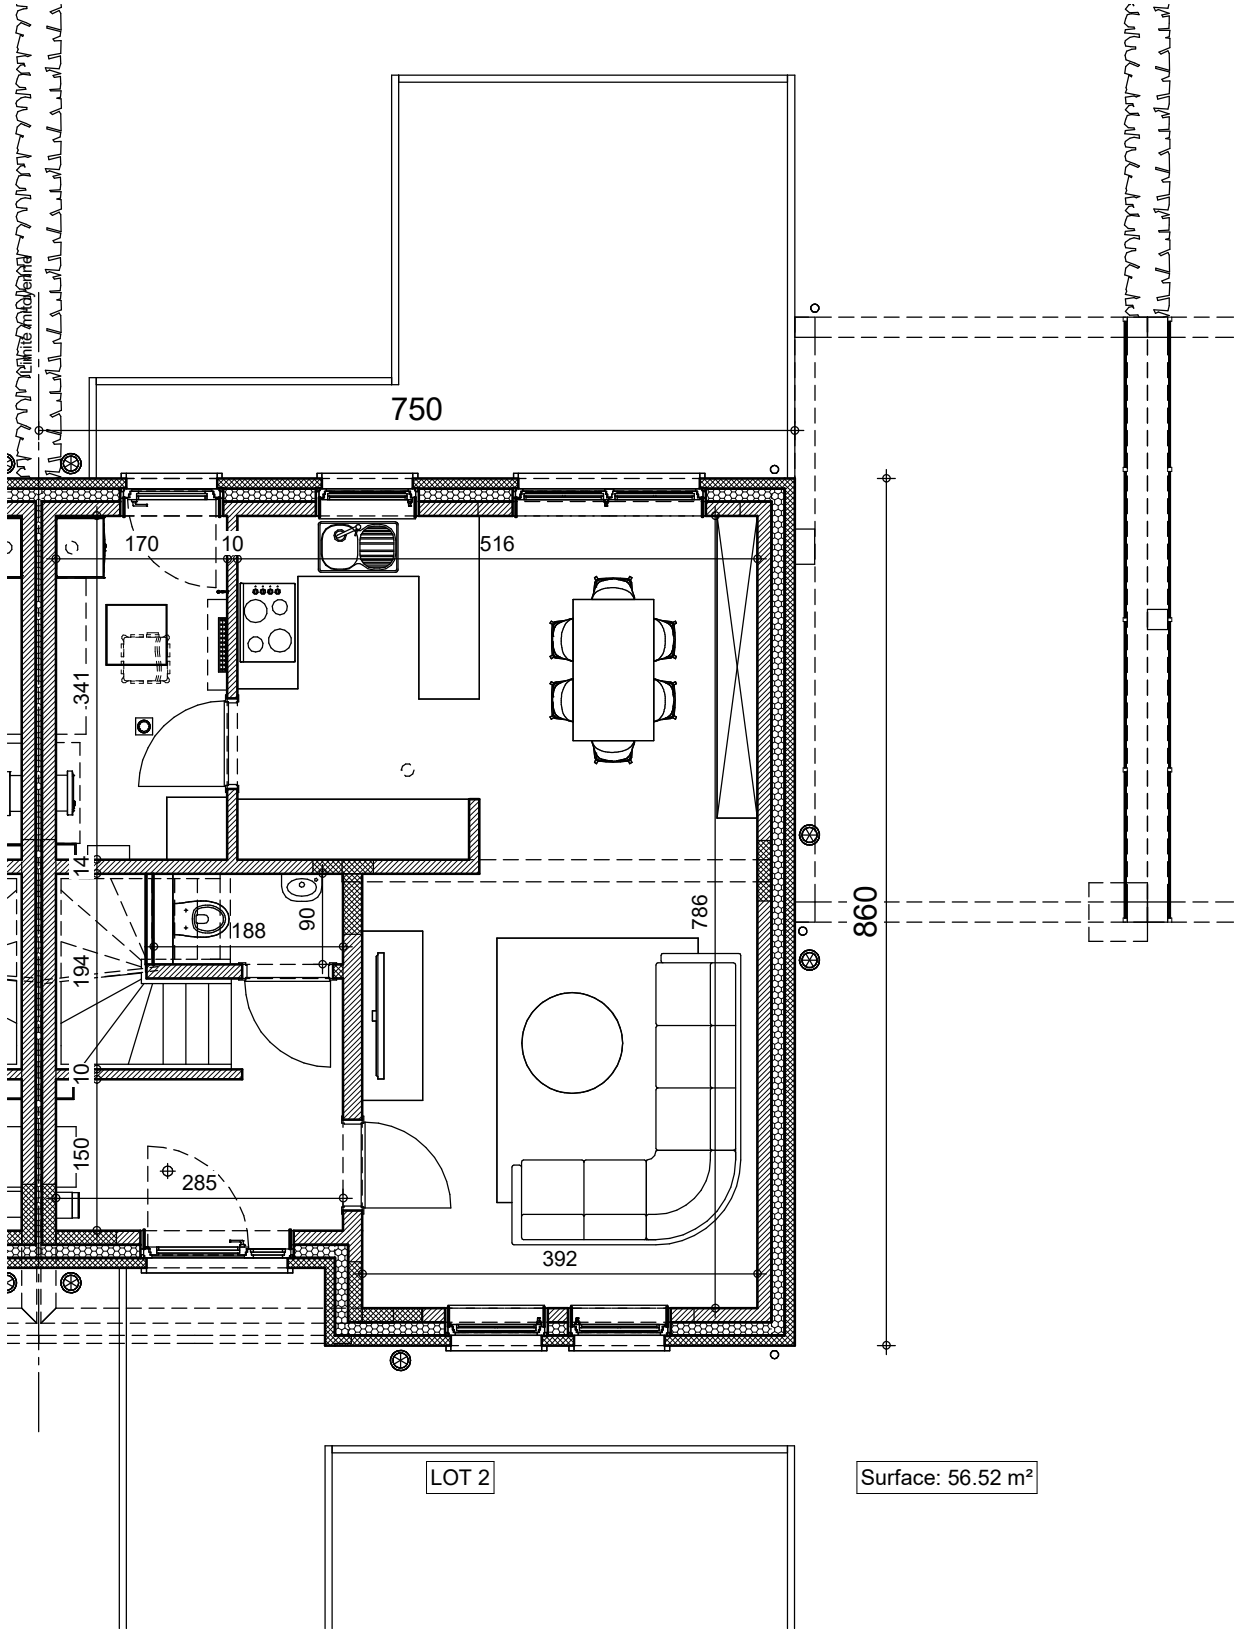

REZ-DE-CHAUSSEE

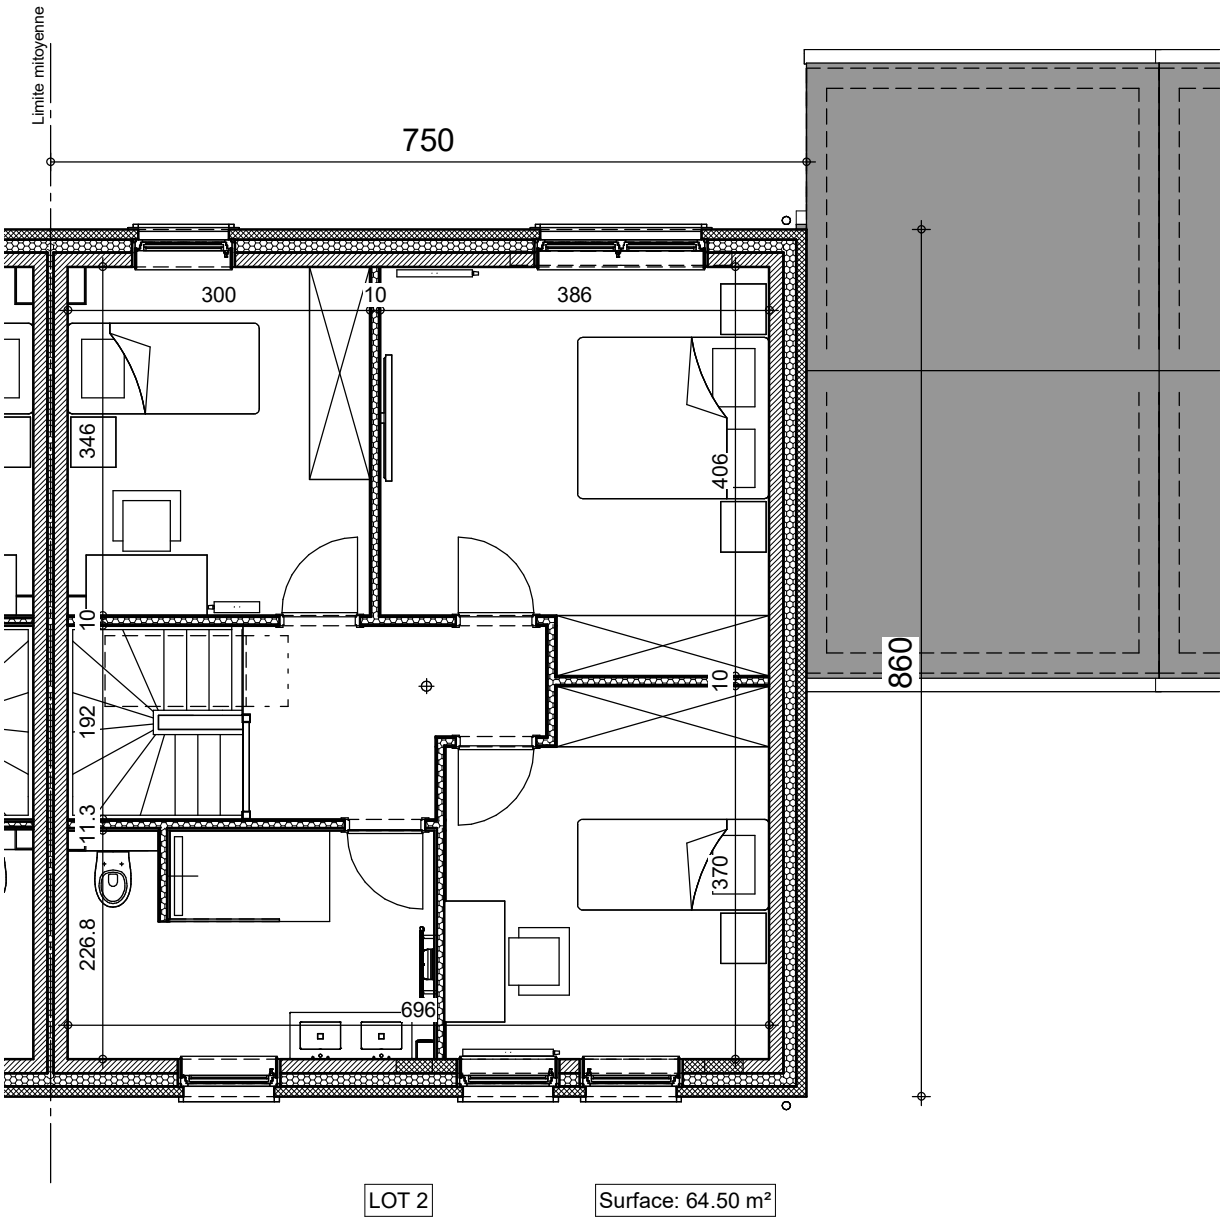


ETAGE



41593	
Date :	26/05/2023
Echelle :	1/75

Le présent projet reste la propriété de la S.A. THOMAS & PIRON. Il est protégé par la législation en matière de création et ne peut en aucun cas faire l'objet d'une copie même partielle sans l'autorisation de l'auteur.

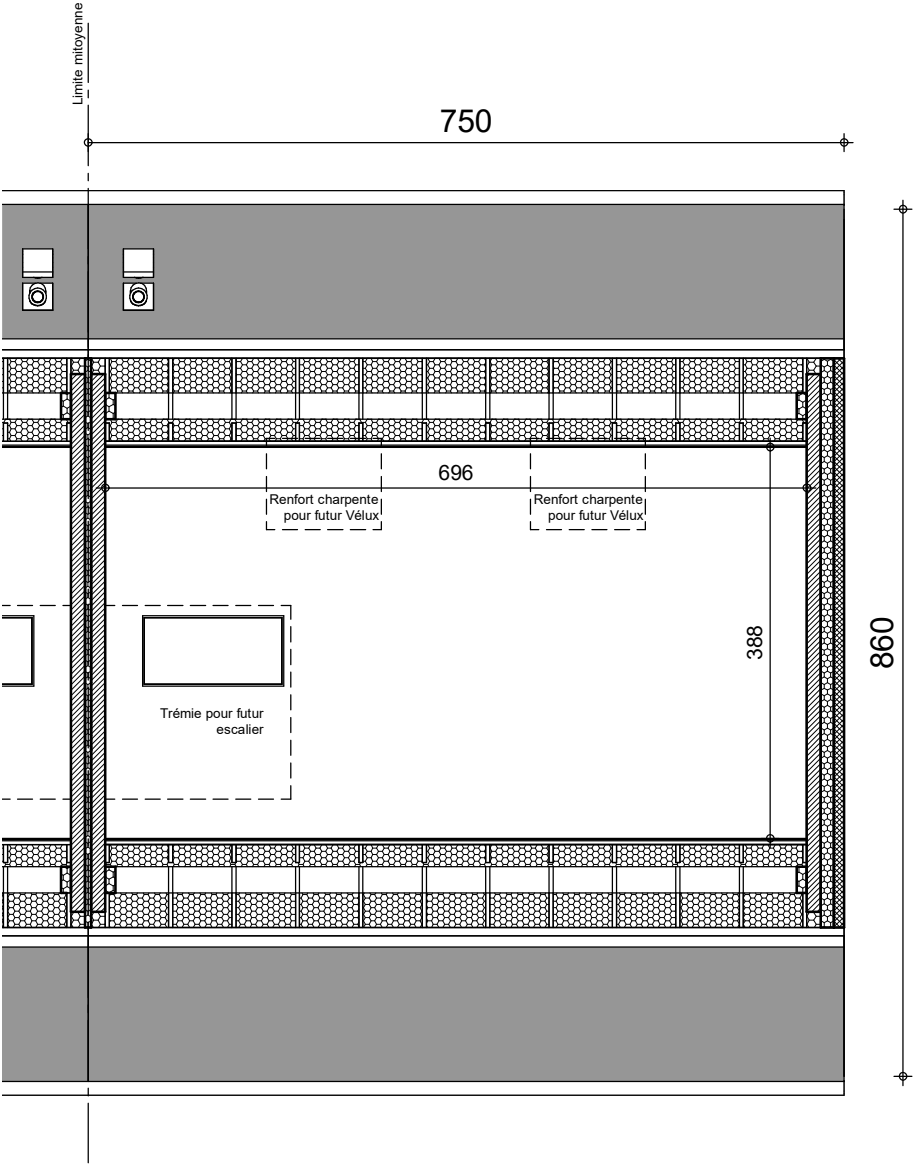


LOT 2

Surface: 29.99 m²

COMBLES



41593			
Date :	26/05/2023	Echelle :	1/75

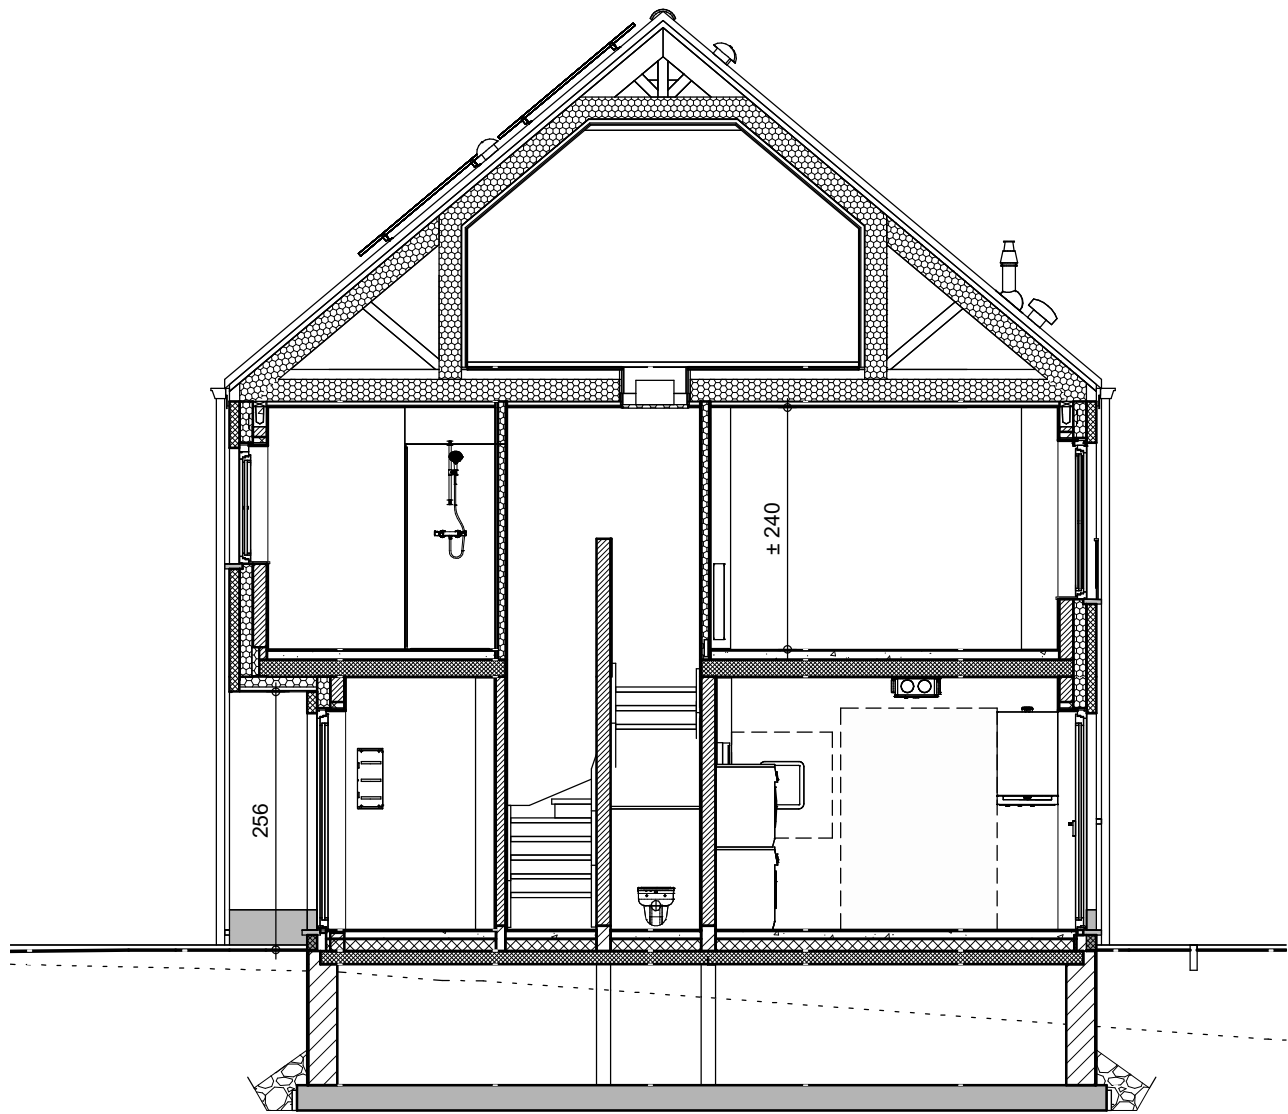

COUPE BB

LOT 2



		41593	
Date :	26/05/2023	Echelle :	1/75

Le présent projet reste la propriété de la S.A. THOMAS & PIRON. Il est protégé par la législation en matière de création et ne peut en aucun cas faire l'objet d'une copie même partielle sans l'autorisation de l'auteur.


LOTISSEMENT CORTIL-WODON CORTIL WODON LOT 2



FACADE AVANT



FACADE ARRIERE

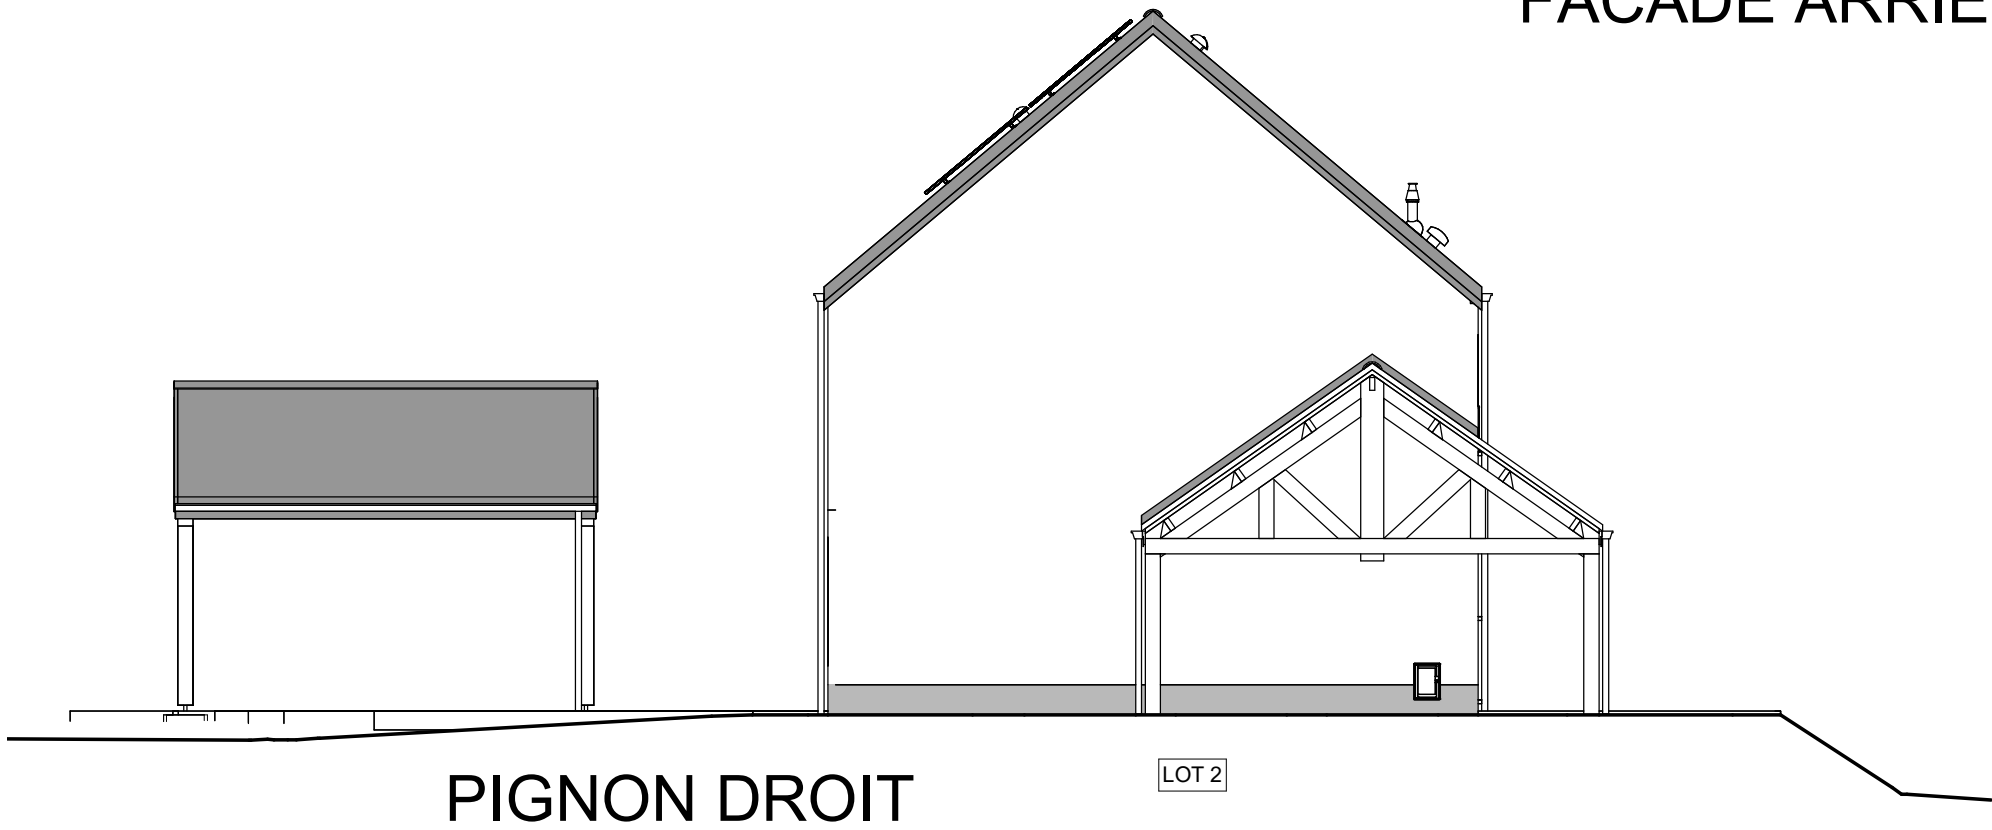

PIGNON DROIT



41593		
Date :	26/05/2023	Echelle : 1/100

Le présent projet reste la propriété de la S.A. THOMAS & PIRON. Il est protégé par la législation en matière de création et ne peut en aucun cas faire l'objet d'une copie même partielle sans l'autorisation de l'auteur.