


34h/partie
10Ares 86Ca
A DIVISER EN 3 LOTS

31b2

Signaler
Droit de passage
vers lot 1.
Art 682 d'ailleurs (annexe)

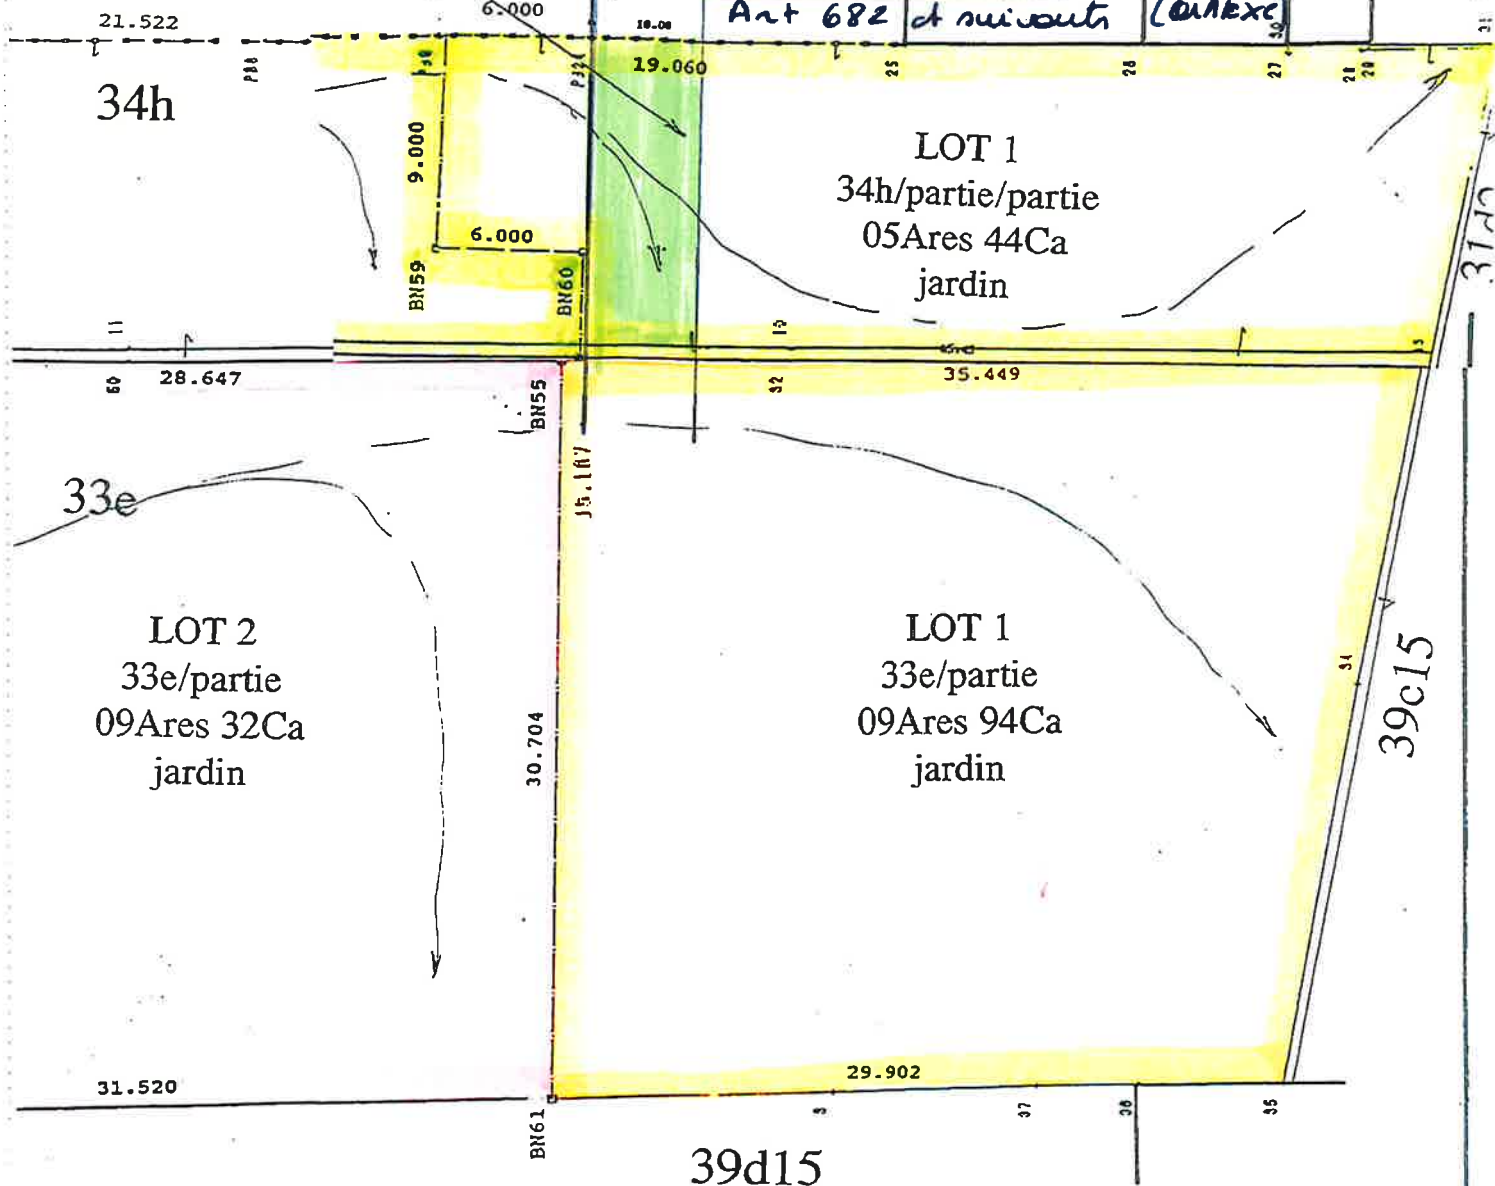

C SPRL
Christian
FRAMERIES (Eugies)
Geo n° 040268
n° 105167
P2-00837
15/99
5/57 78 76
5 633
16 8173 1032

PLAN DE MESURAGE ET DE DIVISION
FRAMERIES 2ème DIVISION(LA BOUVERIE)
Section C
N°33e de 37Ares 40Ca en nature de maison