




Extrait du plan parcellaire cadastral

Centré sur :
DOISCHE 3 DIV/NIVERLEE/

Situation la plus récente
Fait le 07/03/2025
Échelle : 1:500

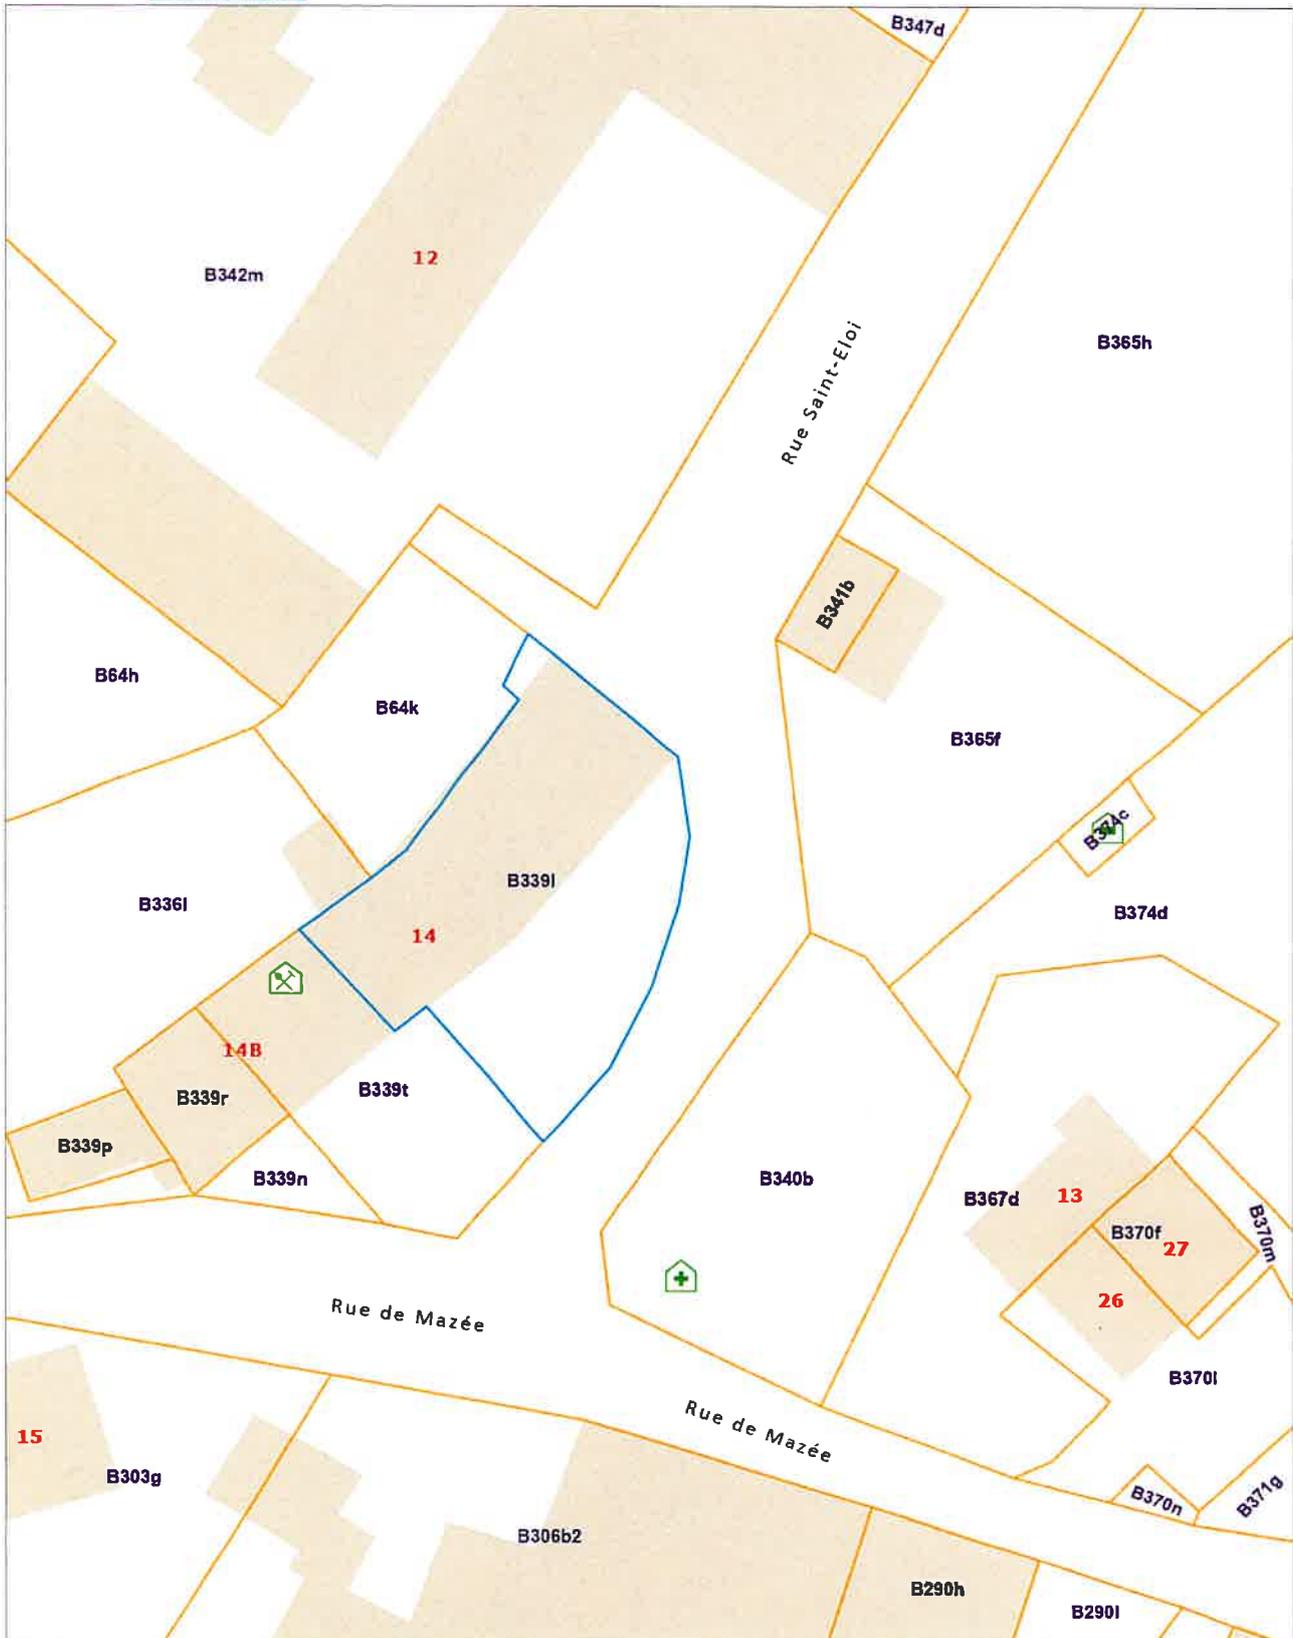

Biens associés : Superficie totale 1458.0 - Situation le : 24/12/2024

| Situation | Poi/Wa | Section | Numéro de la parcelle | Nature | Superf. en ca | Contenance en m3 | Année de la fin de construction | Code | Revenu cadastral |
|-------------------------|--------|---------|-----------------------|---------|---------------|------------------|---------------------------------|------|------------------|
| 1 - R ST ELOI | | B | 0064KP0000 | TERRAIN | 239.0 | --- | --- | 1F | 1 |
| 2 | | | | | | | | | |
| 1 | | | | | | | | | |
| 3 - Rue Saint-Eloi 14B | | B | 0339TP0000 | MAISON | 249.0 | --- | 2016 | 2F | 370 |
| 4 - Rue Saint-Eloi 14b+ | | B | 0340BP0000 | REMISE | 470.0 | --- | 2023 | 2F | 11 |

Cette copie de renseignements cadastraux est autorisée par l'Administration de la Documentation Patrimoniale qui les fournit sur base des données connues et incorporées dans sa documentation.

www.e-notariat.be