


**SOUS-SOL**  
Surface : 74,5 m<sup>2</sup>

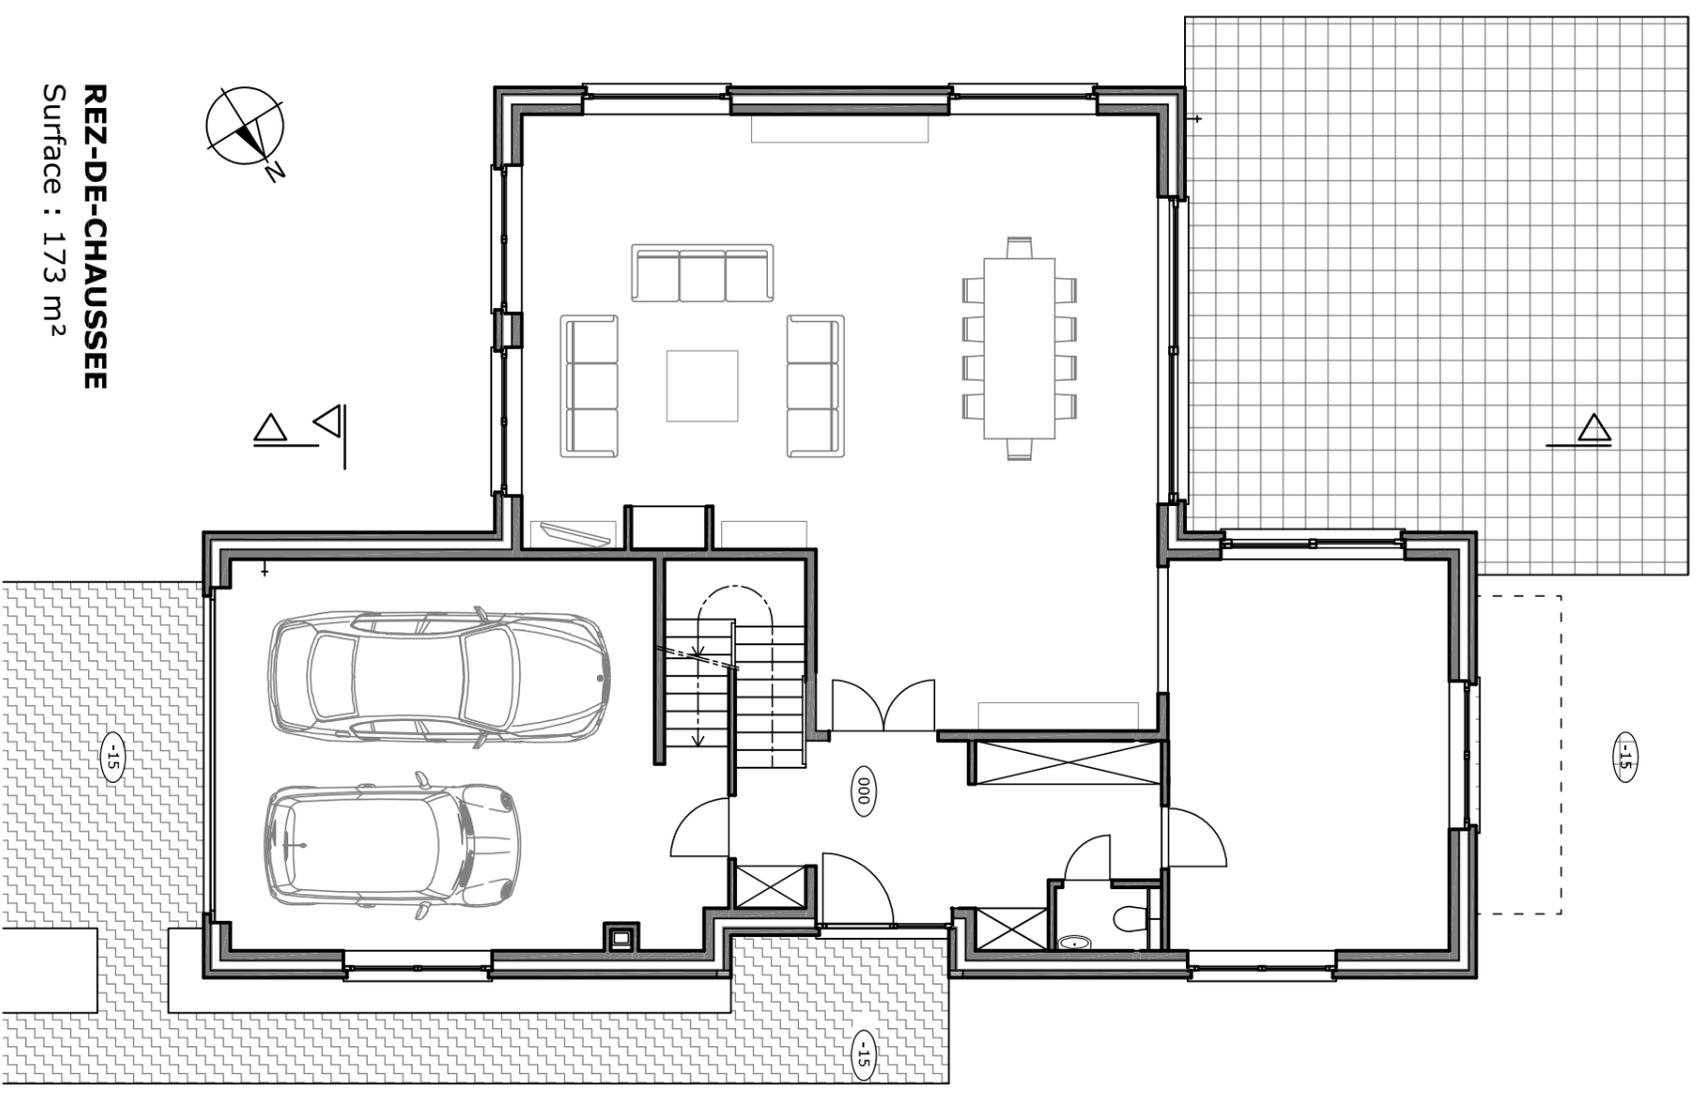

**REZ-DE-CHAUSSEE**  
Surface : 173 m<sup>2</sup>

Plans de vente pour PARIMO sa  
Avenue des Mille Mètres, 28 à 1150 Woluwé-Saint-Pierre (Lot 2)  
PHILIPPE DE WAGTER Architecte et associés sprl  
Chaussée de Waterloo, 1381 - 1180 Bruxelles - Tél: 02/374.95.88 - Fax: 02/374.91.23 - [archidewagter@dewagter.be](mailto:archidewagter@dewagter.be)

ECH: 1/100  
28/02/2017

0 1 2 5m