



V&V - VINÇOTTE Belgium - asbl

Exploitatiezetel: Jan Olieslagerlaan 35 • 1800 Vilvoorde

Tel +32(0)2 674 57 11 • fax +32(0)2 674 59 59 • info@vincotte.be • www.vincotte.com

Maatschappelijke zetel: Diamant Building • Boulevard A. Reyerslaan 80 • B-1030 Brussel

Safety, quality and environmental services

Verslag nr. : 430000729



N 50894

040-INSP

Resi code:

☐ Antwerpen-Limburg

tel.: 03 221 86 11

☐ Oost & West - Vlaanderen

tel.: 09 244 77 11

☒ Brabant

tel.: 02 674 57 11

☐ Wallonië

tel.: 081 432 611

☒

PROCES-VERBAAL VAN GELIJKVORMIGHEIDSONDERZOEK EN/OF CONTROLEBEZOEK VAN EEN ELEKTRISCHE LAAGSPANNINGSINSTALLATIE

Verantwoordelijke voor de werken :

Installatie :

Eigenaar of beheerder :

Naam, voornaam : <u>Ducan - Elec</u>	Naam, voornaam : <u>Laloux</u>
Ident. Kaart nr. : <u>X</u>	Adres : <u>Ar. Mousmeigne 46</u>
BTW nr. : <u>BE 0550457182</u>	Post nr. + Stad : <u>1330 Rixensart</u>
	Tel. : <u>X 1 X</u>

Basis van het onderzoek : Algemeen Reglement op de Elektrische Installaties (AREI) ☐

☒ Art 270	☐ ingebruikname	☐ wijziging	☐ uitbreiding	☒ Art 86	☒ Art 271 bis	☒ <u>Wooneenheid</u>
☐ mobiel	☐ tijdelijk			☐ Art 87	☐ Art 278	☐ 2 Huishoudelijke werkeenheid
☒ Art 271	☒ periodiek	☒ controle	☐	☐ Art 88	☐ Art 1	☐ 3 Gemeenschappelijke delen
☐ Art 276	☐ verzwaaring	☐ Art 276bis	☐ verkoop van een wooneenheid	☐ Art ...	☐ Art ...	☐ 4 Werkeenheid

Algemene gegevens elektrische installatie :

Gegevens verdeler	EAN	☒ EAN niet meegedeeld	☐ kWh meter niet geplaatst
	kWh meter nr. : <u>50153190</u>	meterstand dag : <u>1566</u>	nacht : <u>19343</u>
Gegevens installatie	Bescherming aansluiting (A) : ☒ 020 ☒ 025 ☐ 032 ☐ 040 ☐ 050 ☐ 063 ☐ 080 ☐ 100	☐ kWh excl. nacht meter : <u>V</u>	
	Ontworpen voor U _N : ☐ 230 V ☒ 3x230 V ☐ 3N400 V	Type aardelektrode : ☒ pen / baar <u>X2</u>	
	Maximale nominale stroom (A) : ☐ 020 ☐ 025 ☐ 032 ☒ 040 ☐ 050 ☐ 063 ☐ 080 ☐ 100	☐ aardingslus ☒ open / baar <u>X2</u>	
Beschrijving installatie	Voedingsleiding hoofdbord : <u>4</u> x <u>10</u> mm ² - Type : <u>XV.B</u>	☐	
	Algemene differentieelstroominrichting : <u>40</u> A <u>1300</u> mA	Aantal borden : <u>1</u>	Aantal eindstroombanen : <u>16</u>
☒ zie bijlage(n)	☒	☒	☒

Metingen - testen - controles - verzegeling :

☒ Rechtstreekse aanraking	☒ Onrechtstreekse aanraking	☒ Montage	☐ Toestellen	☒ Materieel	☒ I>/doorsnede	☒ Schema's
☒ Aardingsweerstand : <u>20</u> Ω	☒ Algemeen isolatieniveau : <u>9</u> MΩ	☒ Controle foutlus	☒ Aardingscontinuïteit	☒ Test diff.		
Differentieelstroominrichting : ☐ was verzegeld ☒ werd verzegeld ☐ werd niet verzegeld ☐ kan niet verzegeld worden						

Inbreuken - Opmerkingen (voor de betekenis van eventuele codes : zie keerzijde)

Inbreuken Nieuwe installatie	☒ Nihil
Inbreuken Bestaande installatie	☒ Nihil
Opmerkingen	☒ Nihil
Visum DNB of aangestelde :	

Besluit(en) :

☐ De nieuwe installatie voldoet

voldoet niet

aan het AREI.

☒ De bestaande installatie

☒ voldoet

voldoet niet

aan het AREI.

Agent bezoeker :

Naam : Flori U

Agent nr. : 4280

Datum : 19/01/2016

Voor de directeur generaal : Handtekening

Bijlage(n) : ☒ Situatieschema(s) : 3

☒ Eéndraadsschema(s) : 2

- Dit proces-verbaal dient bewaard te worden in het dossier van de elektrische installatie en dit dossier dient elke aangebrachte wijziging te vermelden.
- De Federale overheidsdienst economie dient bij ieder ongeval, rechtstreeks of onrechtstreeks te wijzen aan elektriciteit waarbij personen betrokken zijn, ingelicht te worden.
- De controle heeft enkel betrekking op de zichtbare en toegankelijke delen van de installatie.
- Op basis van de ter plaatse verkregen informatie is het niet mogelijk de datum van realisatie van de elektrische installatie vast te stellen.
- Wij raden U aan om het (de) schema(s) te vervolledigen voor de delen die niet zichtbaar waren tijdens ons bezoek. In geval van twijfel over de veiligheid van deze elementen, nodigen we u ten eerste uit om een bijkomend controlebezoek te laten uitvoeren.
- (*) De werken, nodig om de inbreuken te doen verdwijnen die opgemerkt werden tijdens het controlebezoek, moeten zonder vertraging uitgevoerd worden en alle maatregelen moeten getroffen worden opdat de in overtreding zijnde installatie, indien ze in dienst blijft, geen gevaar vormt voor personen. Indien bij het nieuw controle-

Coffret n°1

Tension 3x220v 25A

		A		B		C		D		E		F	
		20A		16A		10A		10A		16A		16A	
diff 300 Ma/ 40A		3		1 1		1 1		1 1		1 1		1 1	
4													
Différentiel Général		Taque électrique		Prise 1er bureau/ chambre/local technique/TV salon		Ecl. Chamb. parent/ dressing/WC/ hall/grenier/L. techn./ext.		Ecl. Cuisine/ SàM/salon/ bureau 1er/ Chamb. 1er/ ext. Entrée/ Chamb. Ami/ buanderie		Prise salon/ SàM/ext. terrasse		Prise Chamb. Parent/ dressing/ chauffage + ventil.	

G		H		I		J	
20A		20A		16A		16A	
1	1	1	1	1	1	1	1
Prise hall/ frigo/hotte/ travail (3x)/ extérieur		Four		Prise chambre ami + buanderie		Vers cabane	


		K		L		M		N		O	
diff 30 Ma/ 40A 4		20A		20A		20A		16A		20A	
		1	1	1	1	1	1	1	1		
Différentiel local humide		Lave vaisselle		Machine à laver		Séchoir		Prise/écl. Salle de bain		Hydro douche	

Installation effectuée par:
Dream Elec (Vriens J-N)

Av. des Acacias, 23
1330 Rixensart

Maison adresse: M. Laloux
Av. Monseigneur, 46
1330 Rixensart

Rézet-de-chaussée

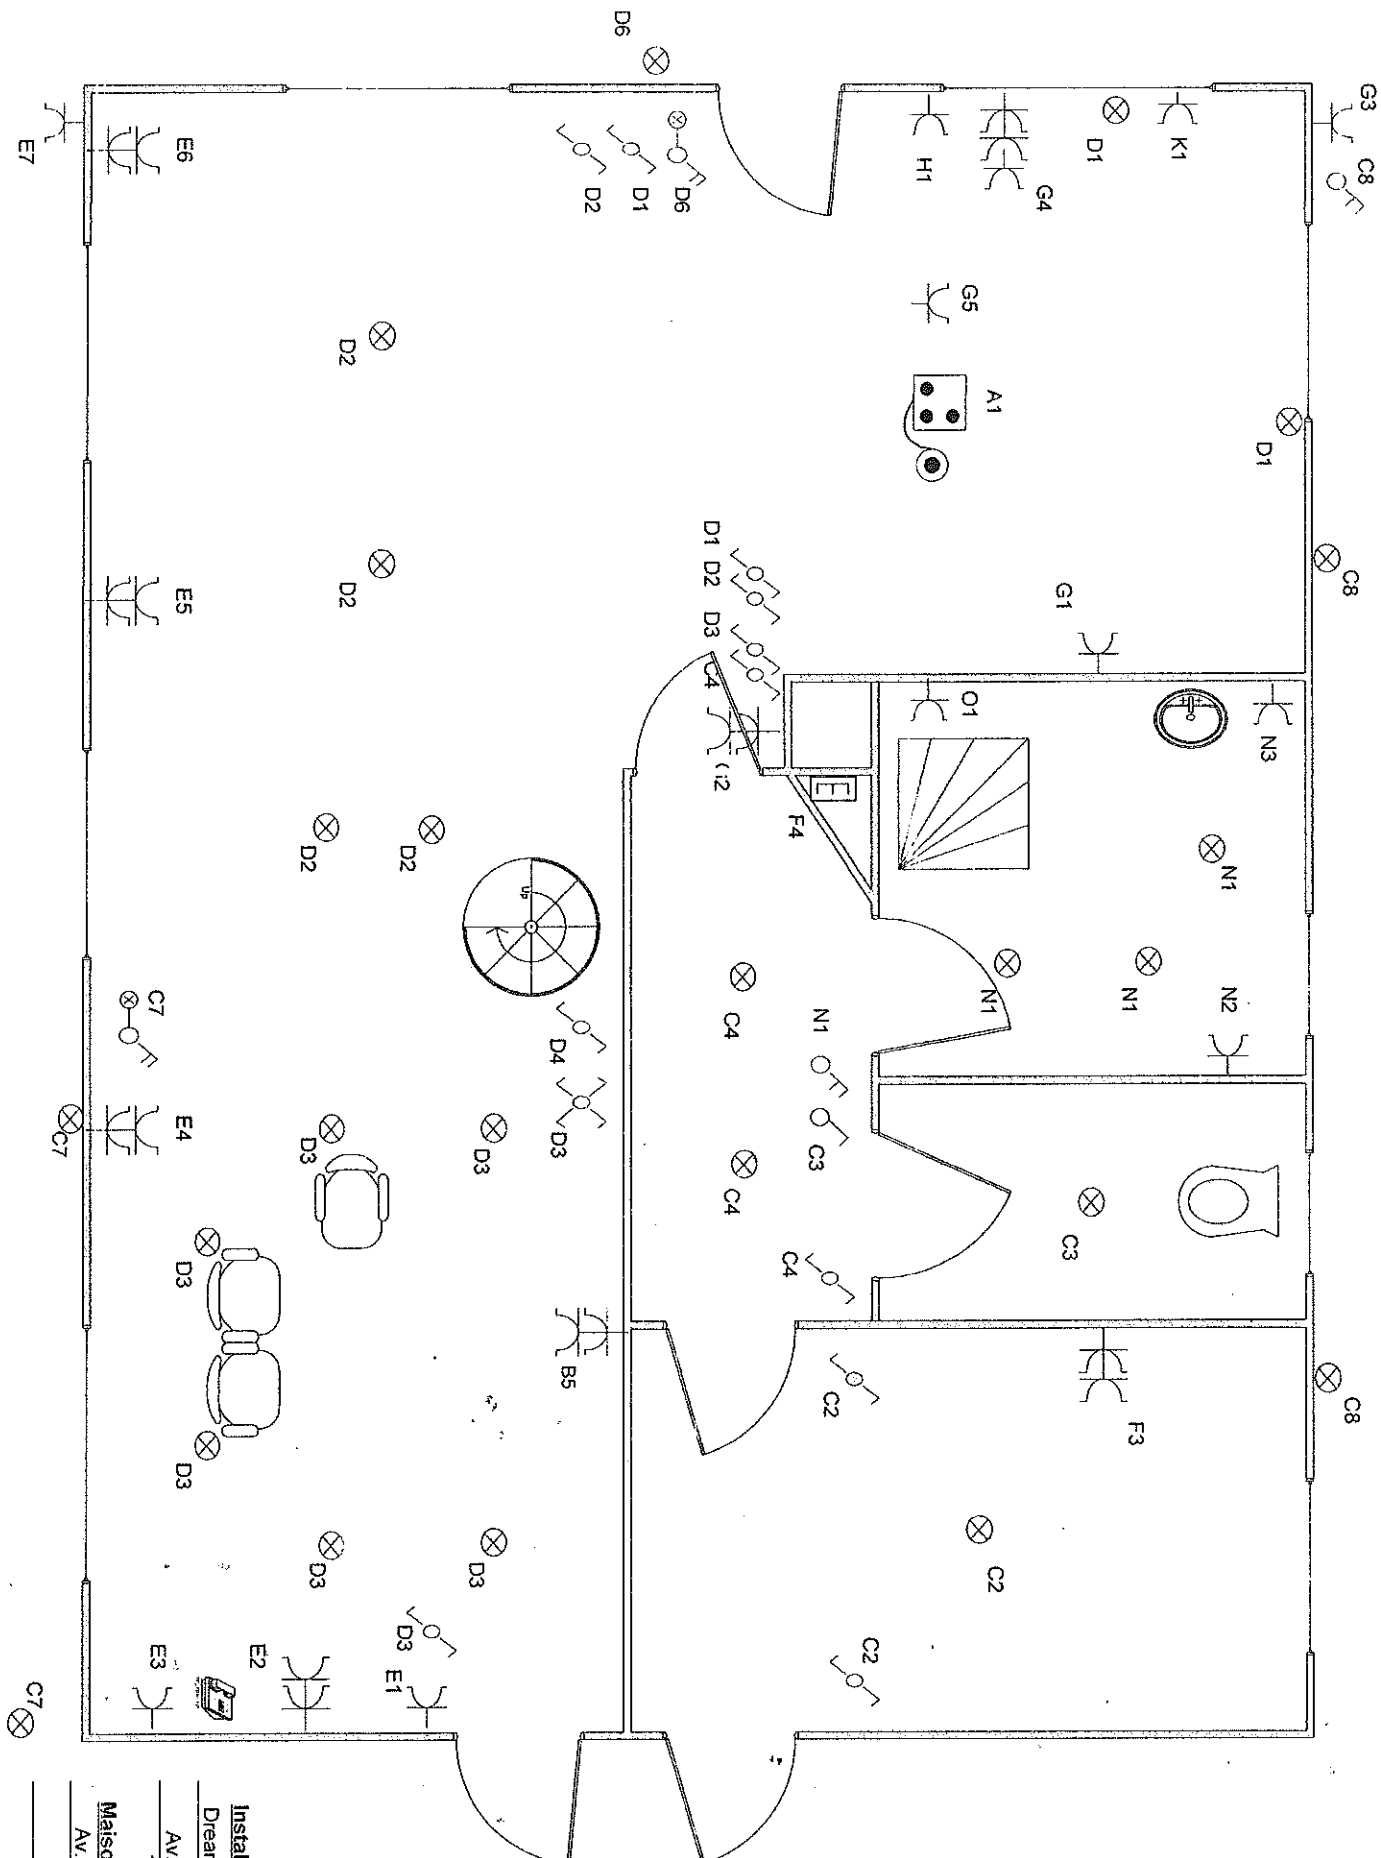

Installation effectuée par:

Dream Elec (Viens J-N)

Av. des Acacias, 23

1330 Rixensart


Maison adresse: M. Laloux

Av. Monseigneur, 46

1330 Rixensart

51

ω

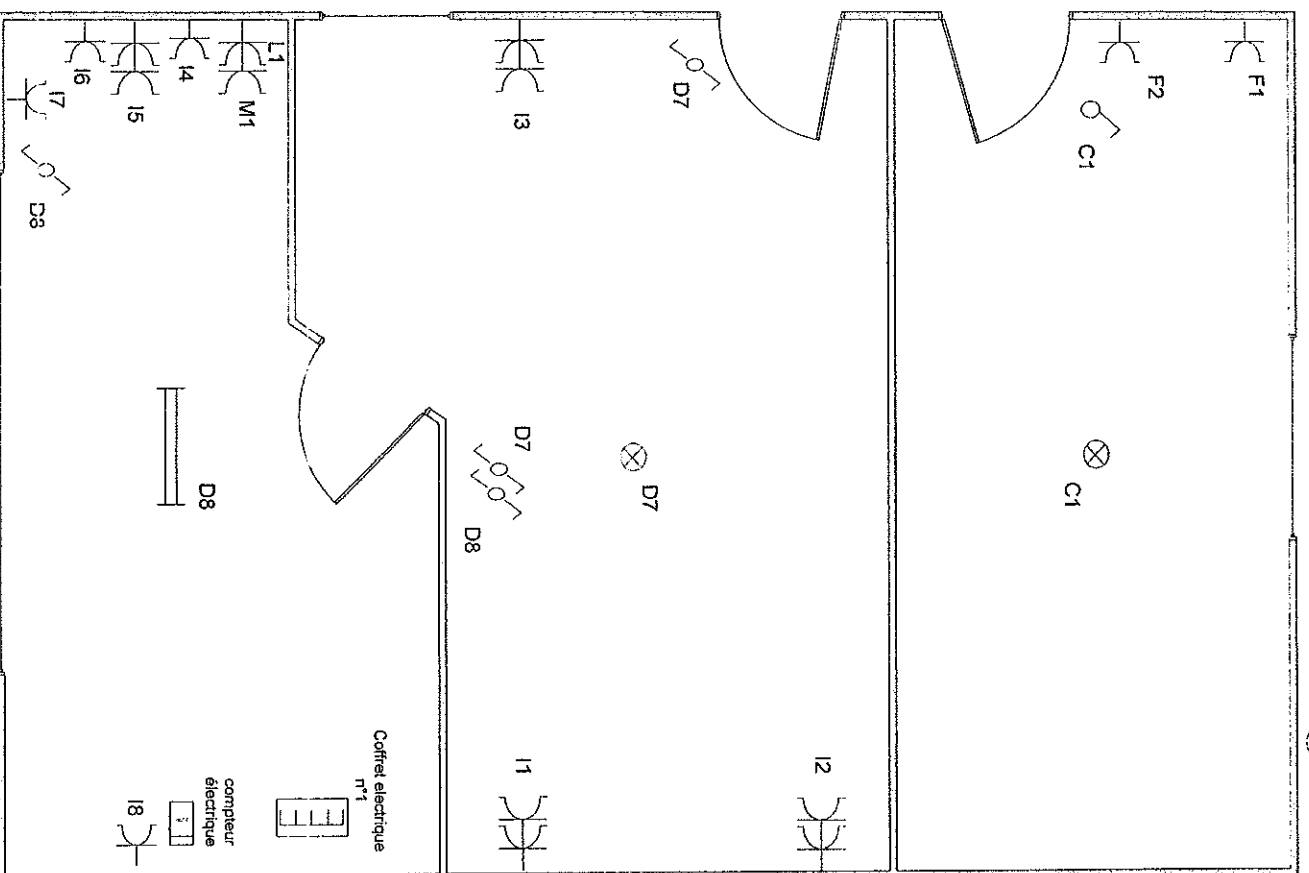


Installation effectuée par:
Dream Elec (Viens J-N)

Av. des Acacias, 23
1330 Rixensart

Maison adresse: M. Laloux
Av. Monseigneur, 46
1330 Rixensart

1er étage

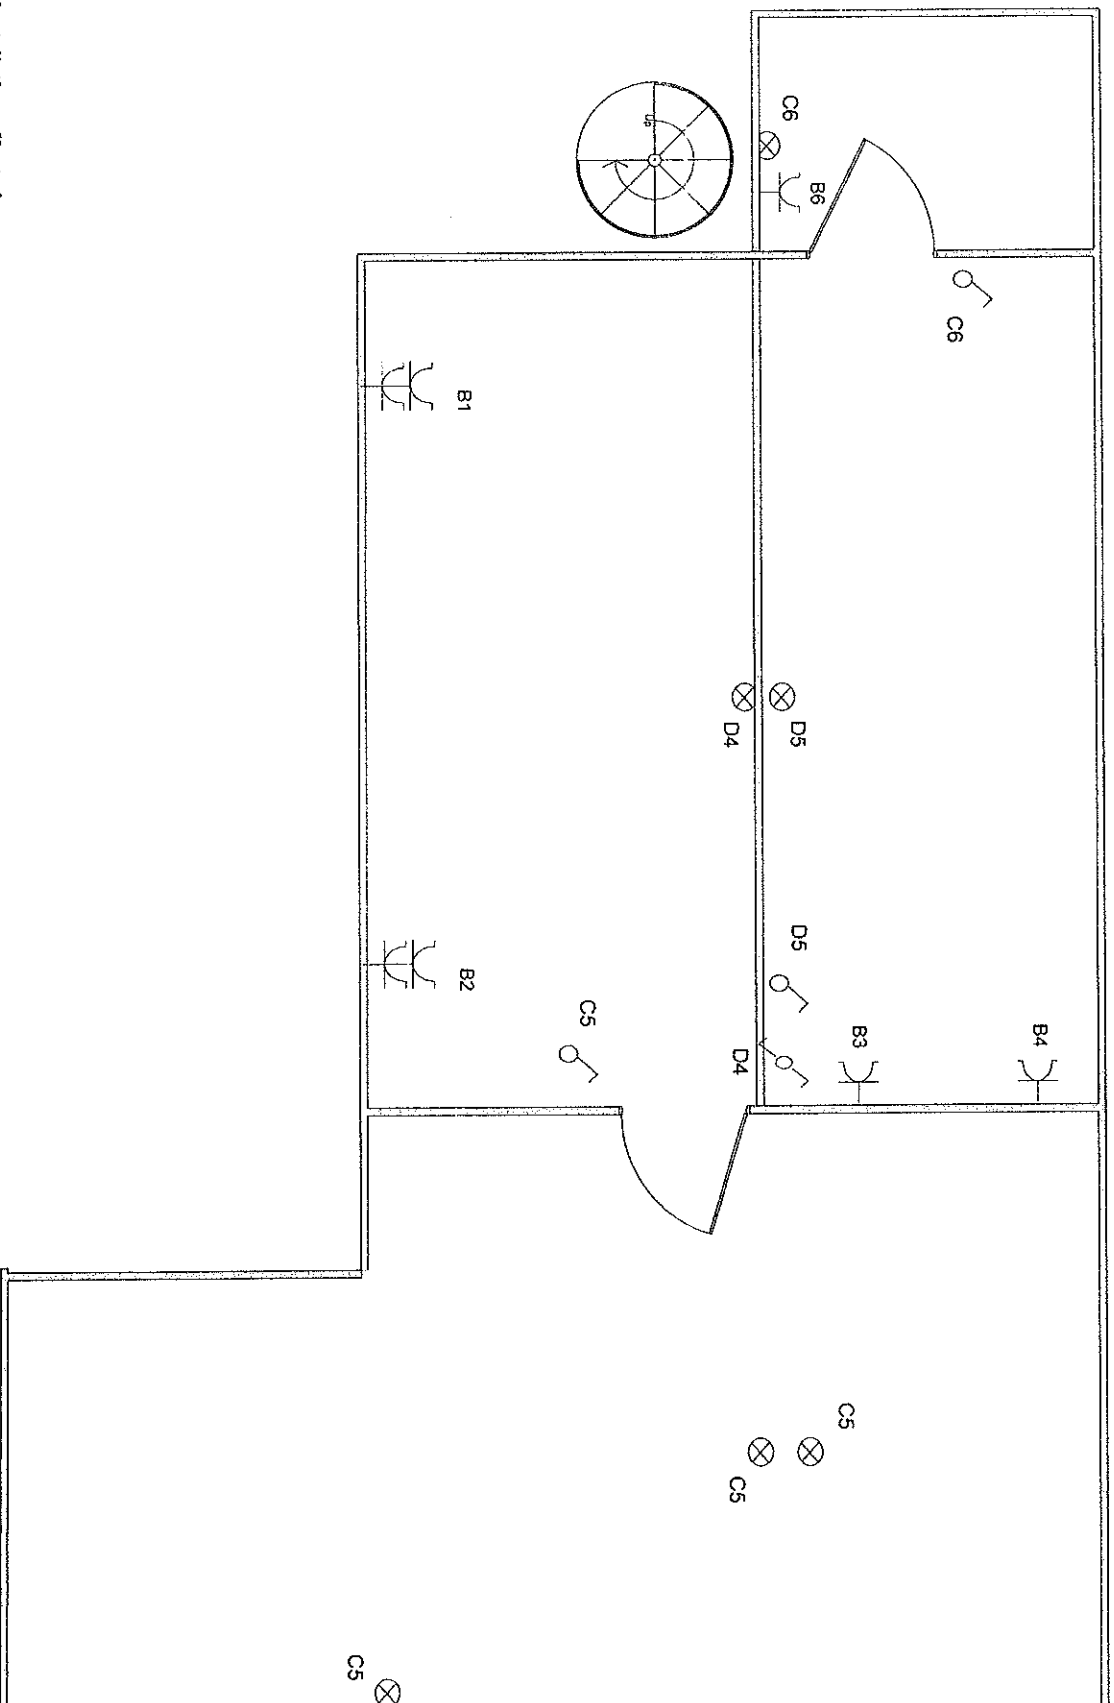

Installation effectuée par:

Dream Elec (Vriens J-N)

Av. des Acacias, 23

1330 Rixensart

Maison adresse: M. Laloux


Av. Monseigneur, 46

1330 Rixensart

Rez-de-chaussée (2)

J1

3

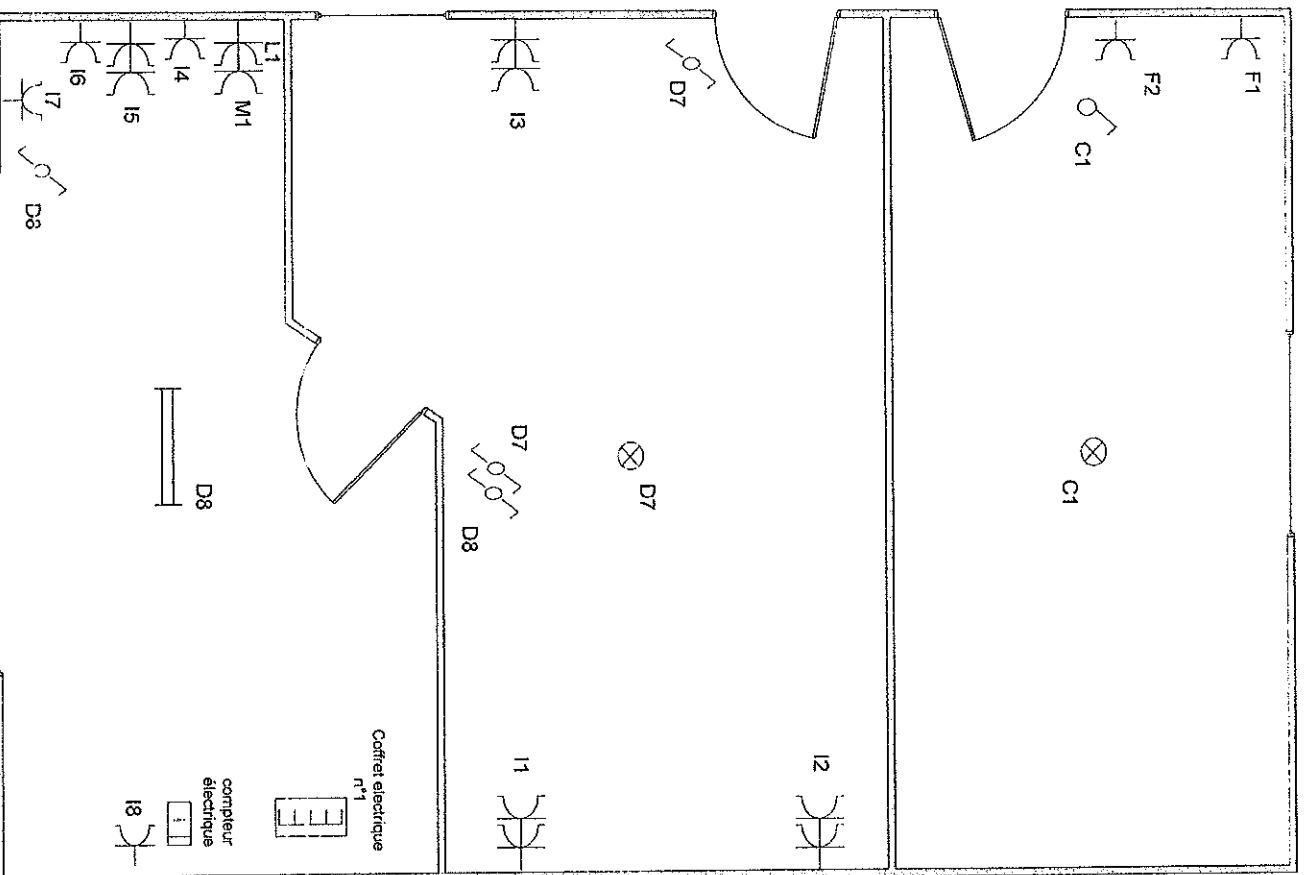

Installation effectuée par:

Dream Elec (Vriens J-N)

Av. des Acacias, 23

1330 Rixensart

Maison adresse: M. Laloux


Av. Monseigneur, 46

1330 Rixensart

2) Schéma unifilaire

Coffret n°1

5

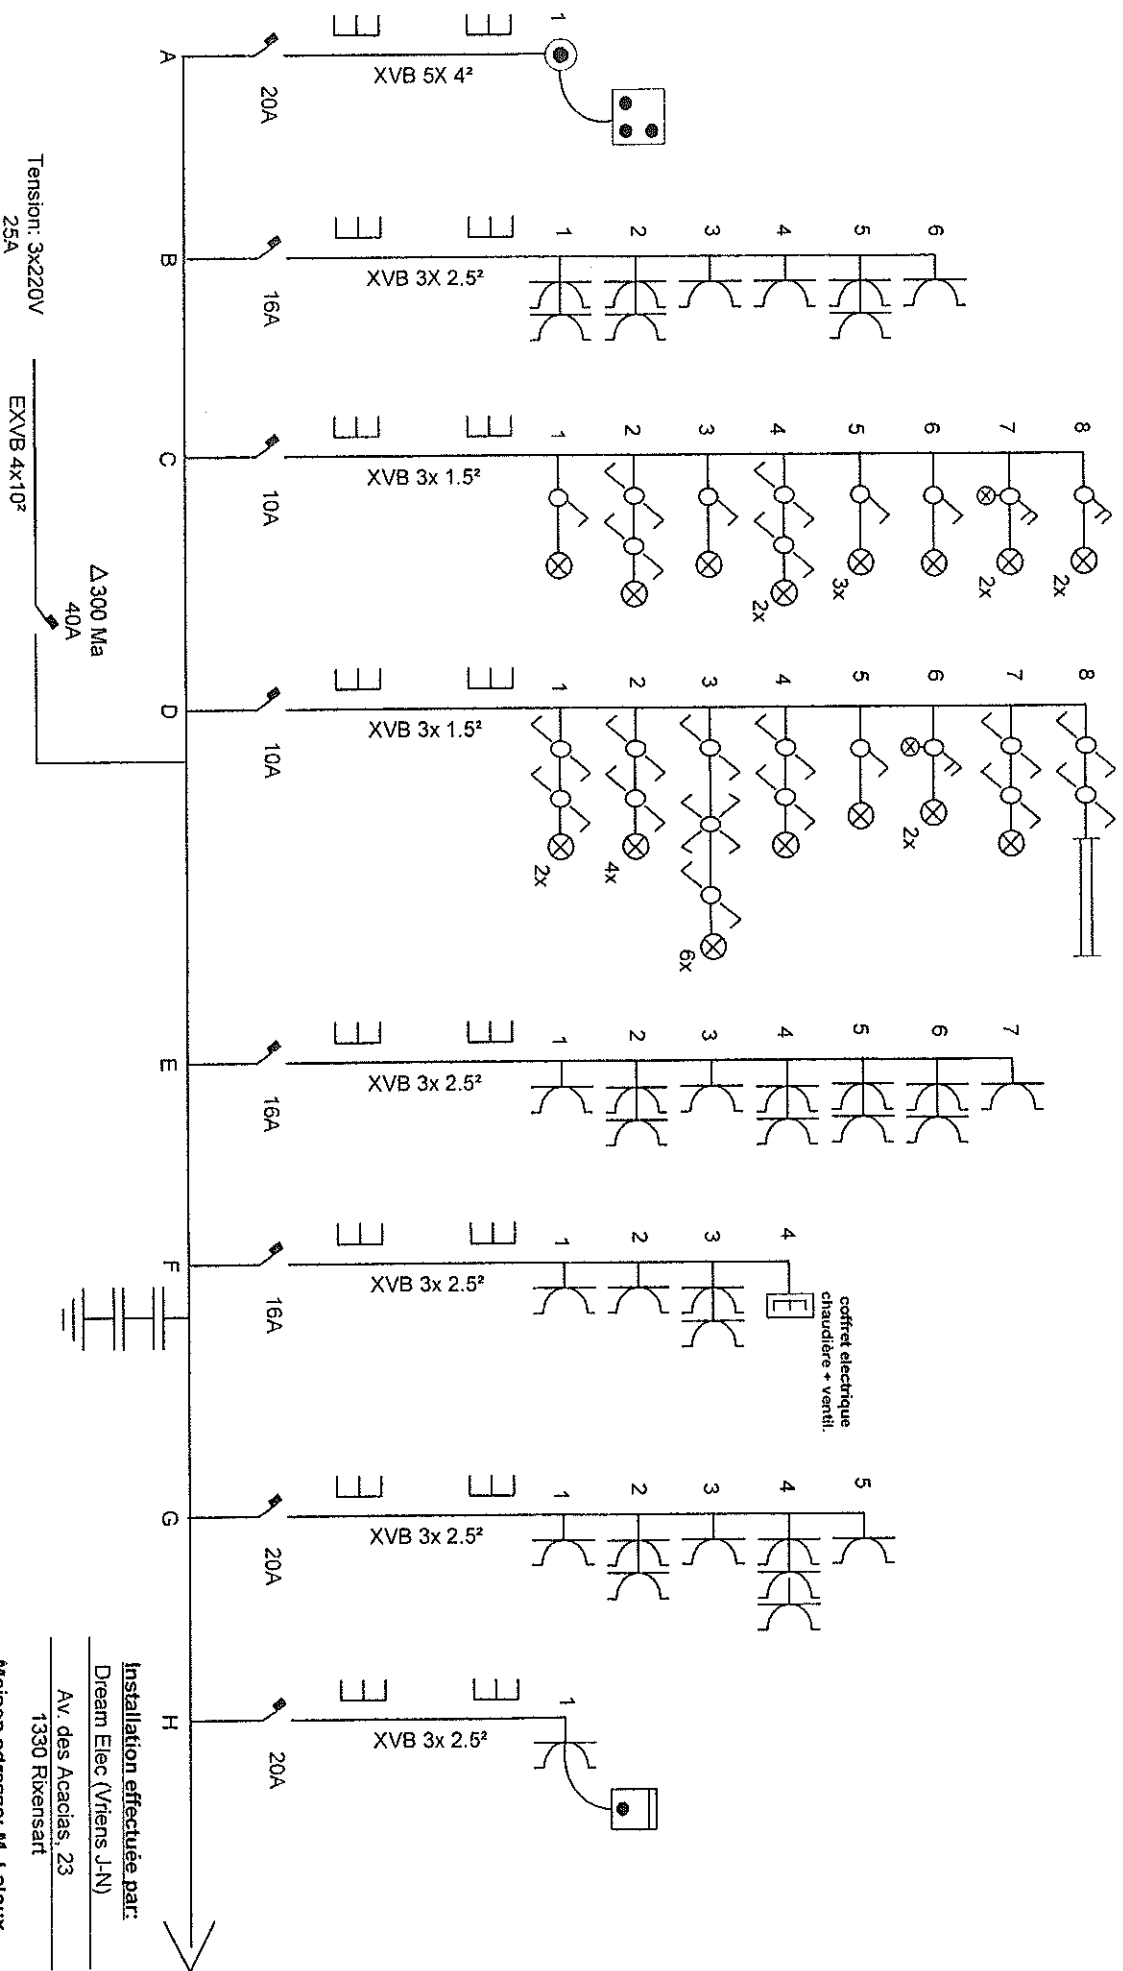

Installation effectuée par:

Dream Elec (Viens J.N)

Av. des Acacias, 23


1330 Rixensart

Maison adresse: M. Laloux

Av. Monseigneur, 46

1330 Rixensart

2) Schéma unifilaire
Suite (coffret n°1)

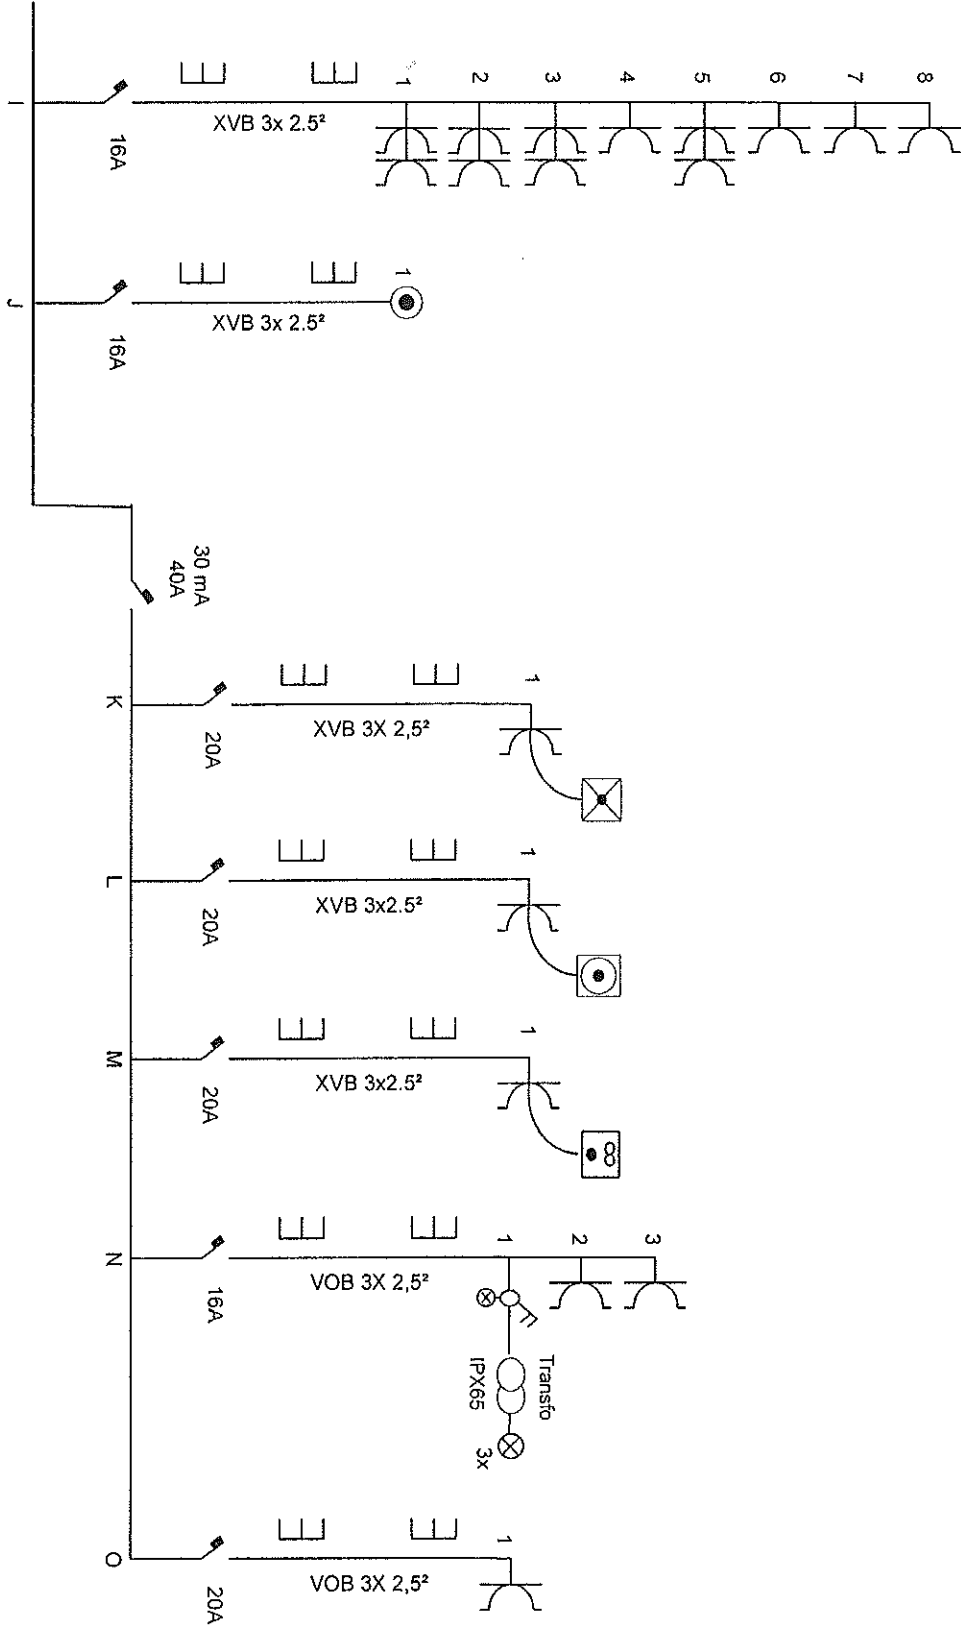

Installation effectuée par:
Dream Elec (Viens J-N)

Av. des Acacias, 23
1330 Rixensart

Maison adresse: M. Laloux
Av. MONSEIGNEUR, 46
1330 Rixensart