


# Recherche cadastrale

## Situation la plus récente

Parcelles:

Echelle: 1:1000

Capakey	Adresse	Identifié par
21308H0639/00H004	Rue Florimond De Pauw 75, 1070	Capakey

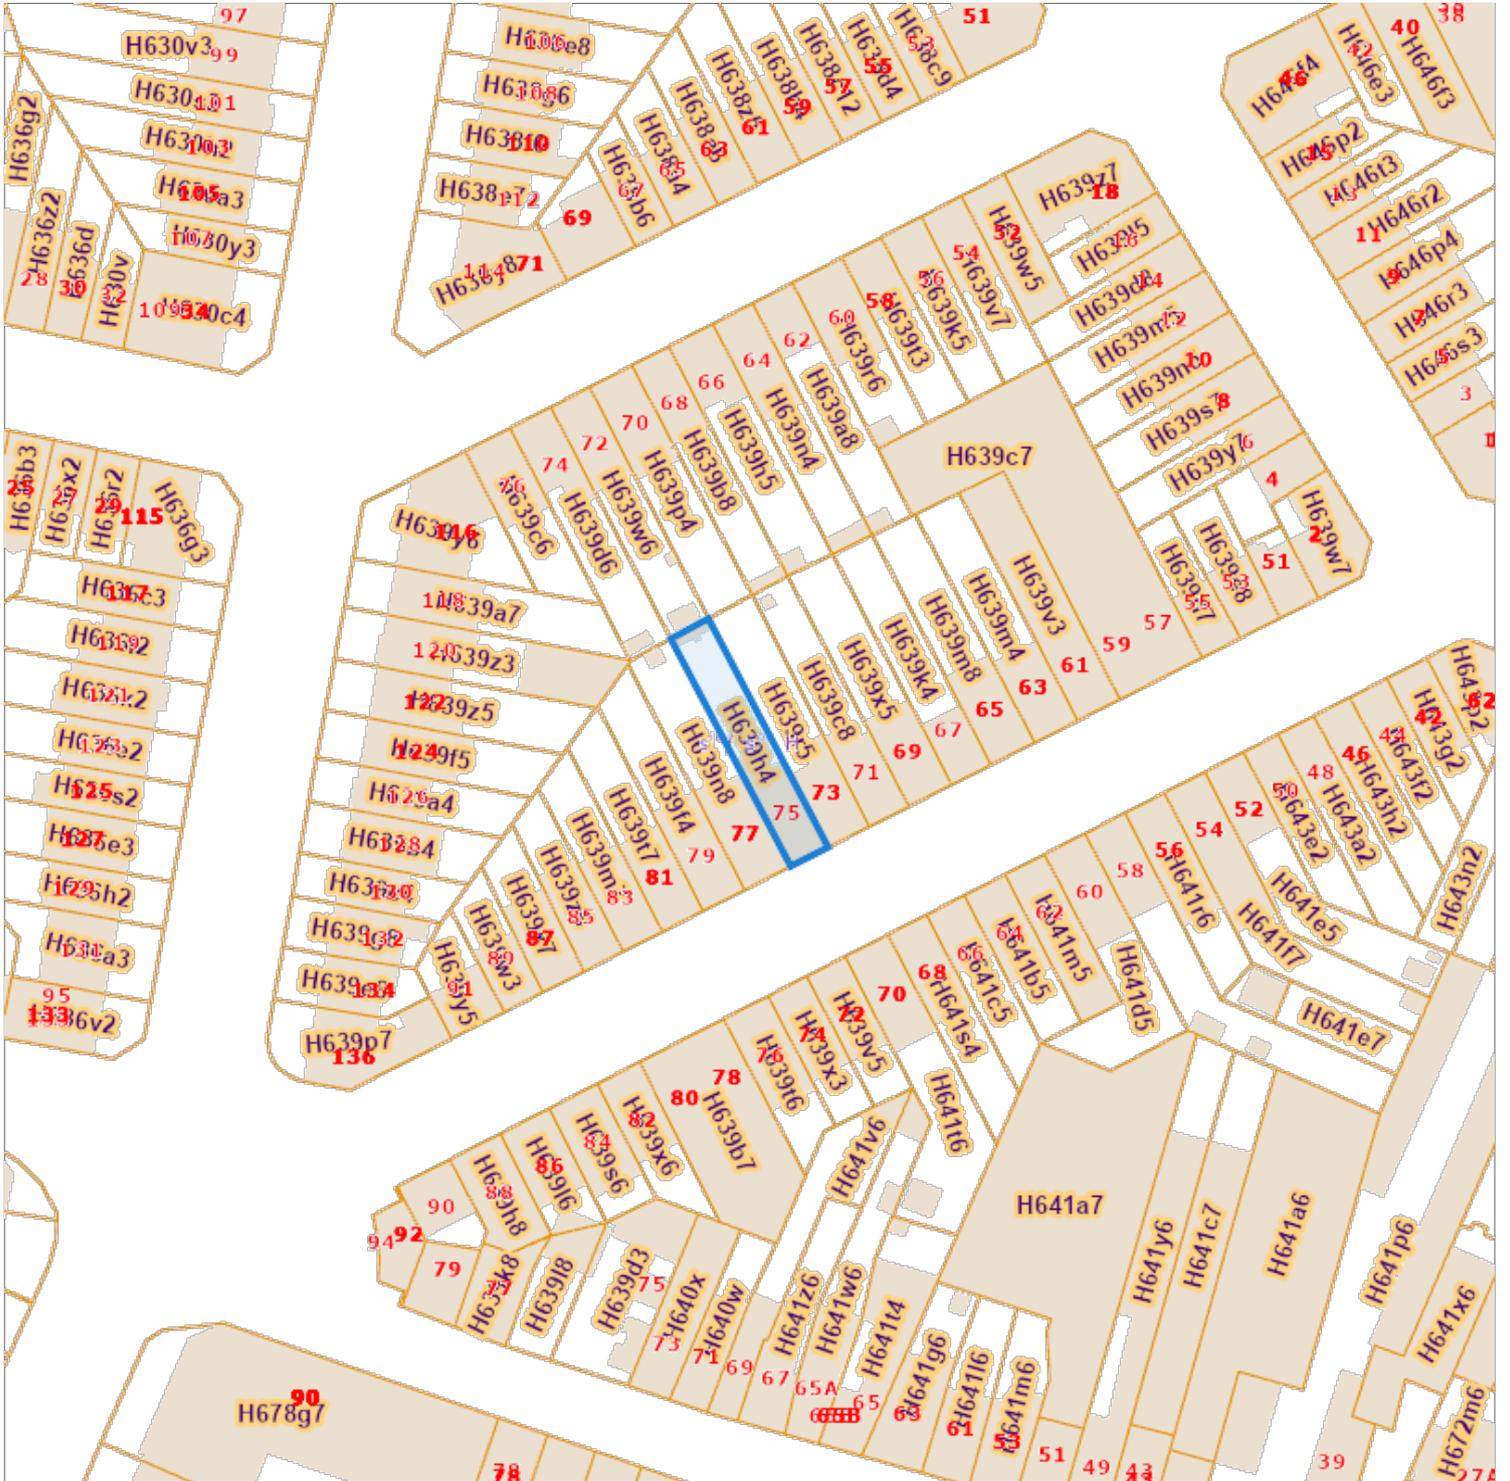

L'AAPD, producteur de la banque de données contenant ces données bénéficie des droits de propriété intellectuelle mentionnés dans la loi du 30 juin 1994 concernant les droits d'auteur et droits voisins.