

Dilbeek
 Rozenlaan, 21
 cadastré
 Dilbeek : 2ème Division
 Section : F
 n°: 214r2

Légende

- PARTIES COMMUNES
- PARTIE PRIVATIVE DU 1er ETAGE (lot 1)
- PARTIE PRIVATIVE DU 2e Etage (lot 2)
- PARTIE PRIVATIVE GARAGE (lot 2)
- PARTIE PRIVATIVE CAVE 1 (lot 4)
- PARTIE PRIVATIVE CAVE 2 (lot 5)
- PARTIE COMMUNE A USAGE PRIVATIF DU 1er ETAGE (lot 1)
- PARTIE COMMUNE A USAGE PRIVATIF DU 2E Etage (lot 2)
- PARTIE COMMUNE A USAGE PRIVATIF DU 2E Etage (lot 2)
- PARTIE COMMUNE A USAGE PRIVATIF DU 2E Etage (lot 2)

PROPRIETE SISE :
 Rozenlaan 21
 Dilbeek

dressé par le bureau d'études
Dewi LEVEQUE
 Géomètre-expert
 19, Rue Saint Pierre - 7860 Lessines
 93, Rue des Confédérés - 1000 Bruxelles
 Tel : 0495/32.52.43
 E-mail: dewi.levéque@skynet.be

L'on deux mille vingt-quatre, le 30 octobre






Je soussigné, LEVEQUE Dewi, Géomètre - Expert, GED 040771 Réglement admis et assermenté en cette qualité devant le tribunal de première Instance de Bruxelles, dont les bureaux sont établis rue des Confédérés, n°93 à 1000 Bruxelles.

Agissant à la requête de la

A l'effet de procéder au mesurage et à la division d'un immeuble, sis Rozenlaan, 21

En foi de quoi, j'ai dressé et signé le présent procès verbal de mesurage, en trois exemplaires et autant de copies que de besoin, pour servir et valoir ce que de droit, en mes bureaux, date comme ci-dessus.

Le géomètre.

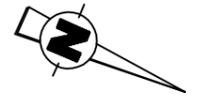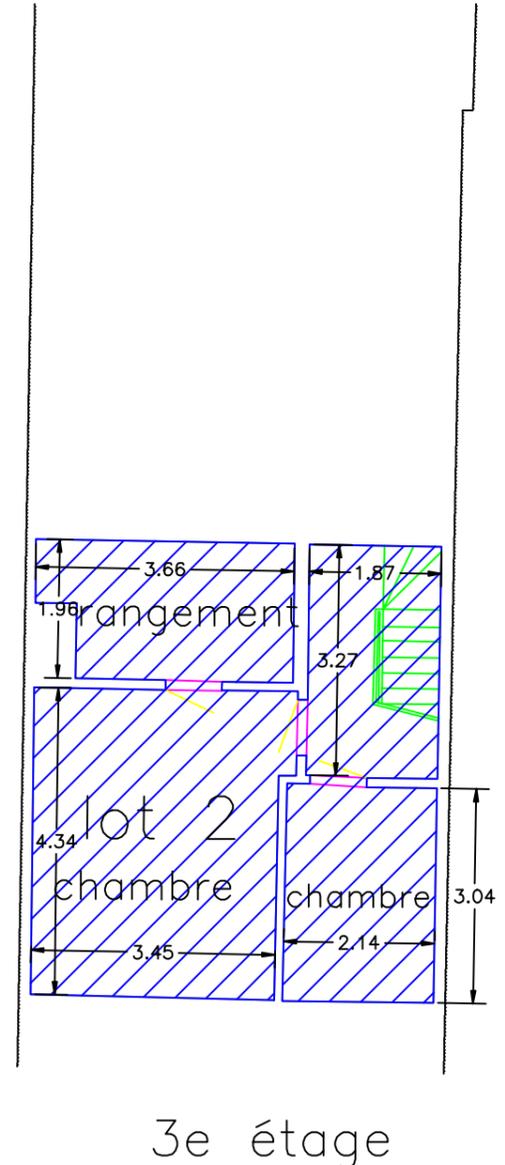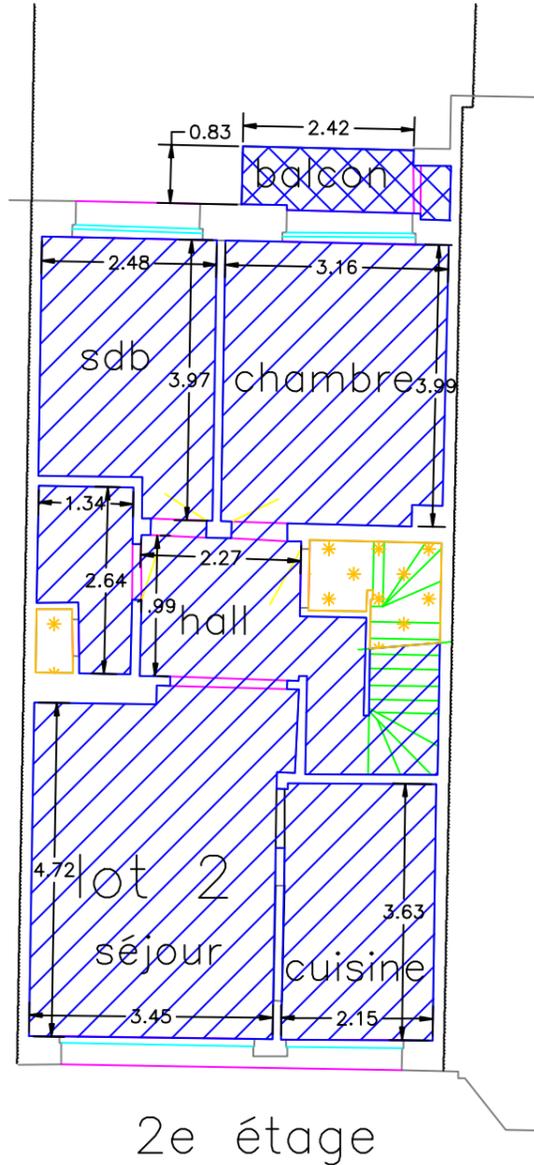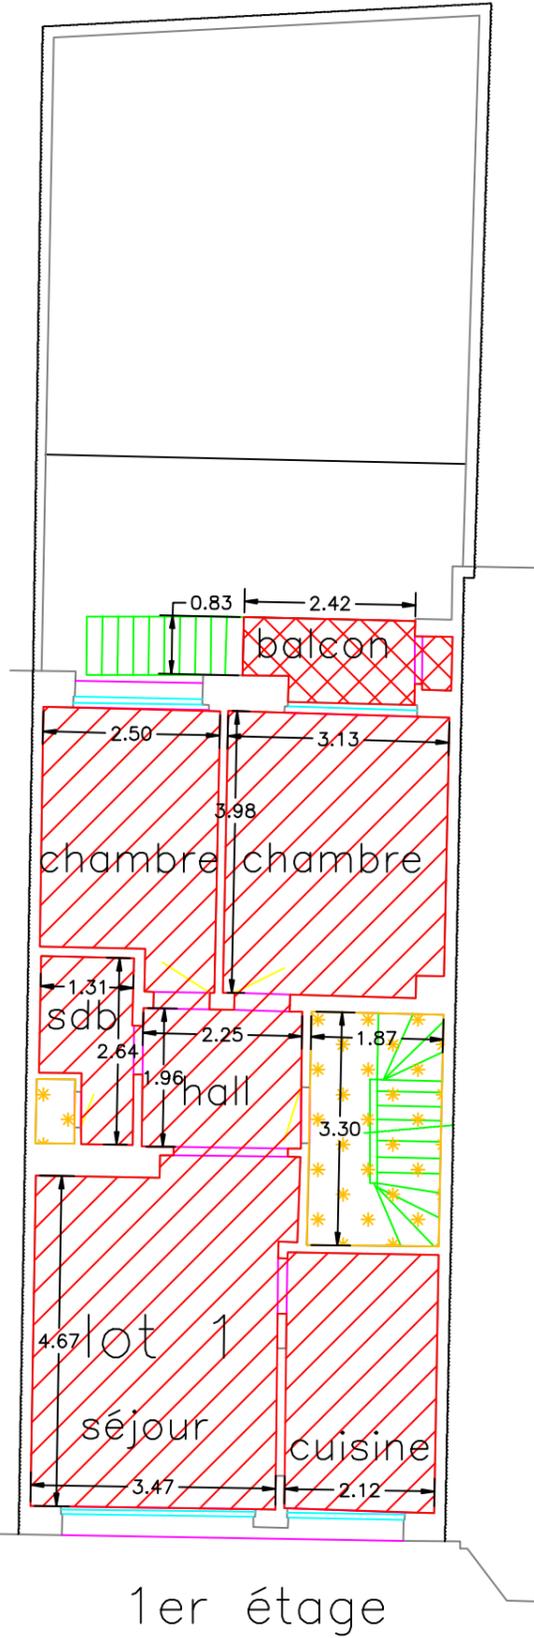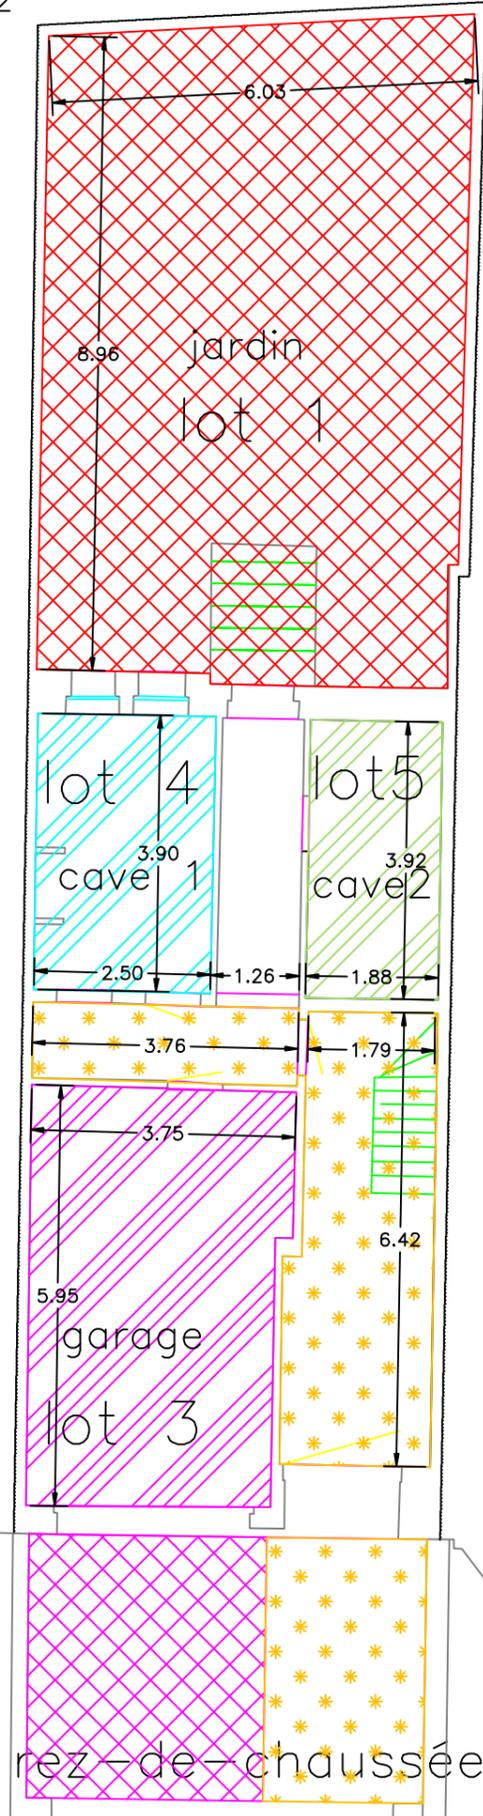

Echelle : 1-100