


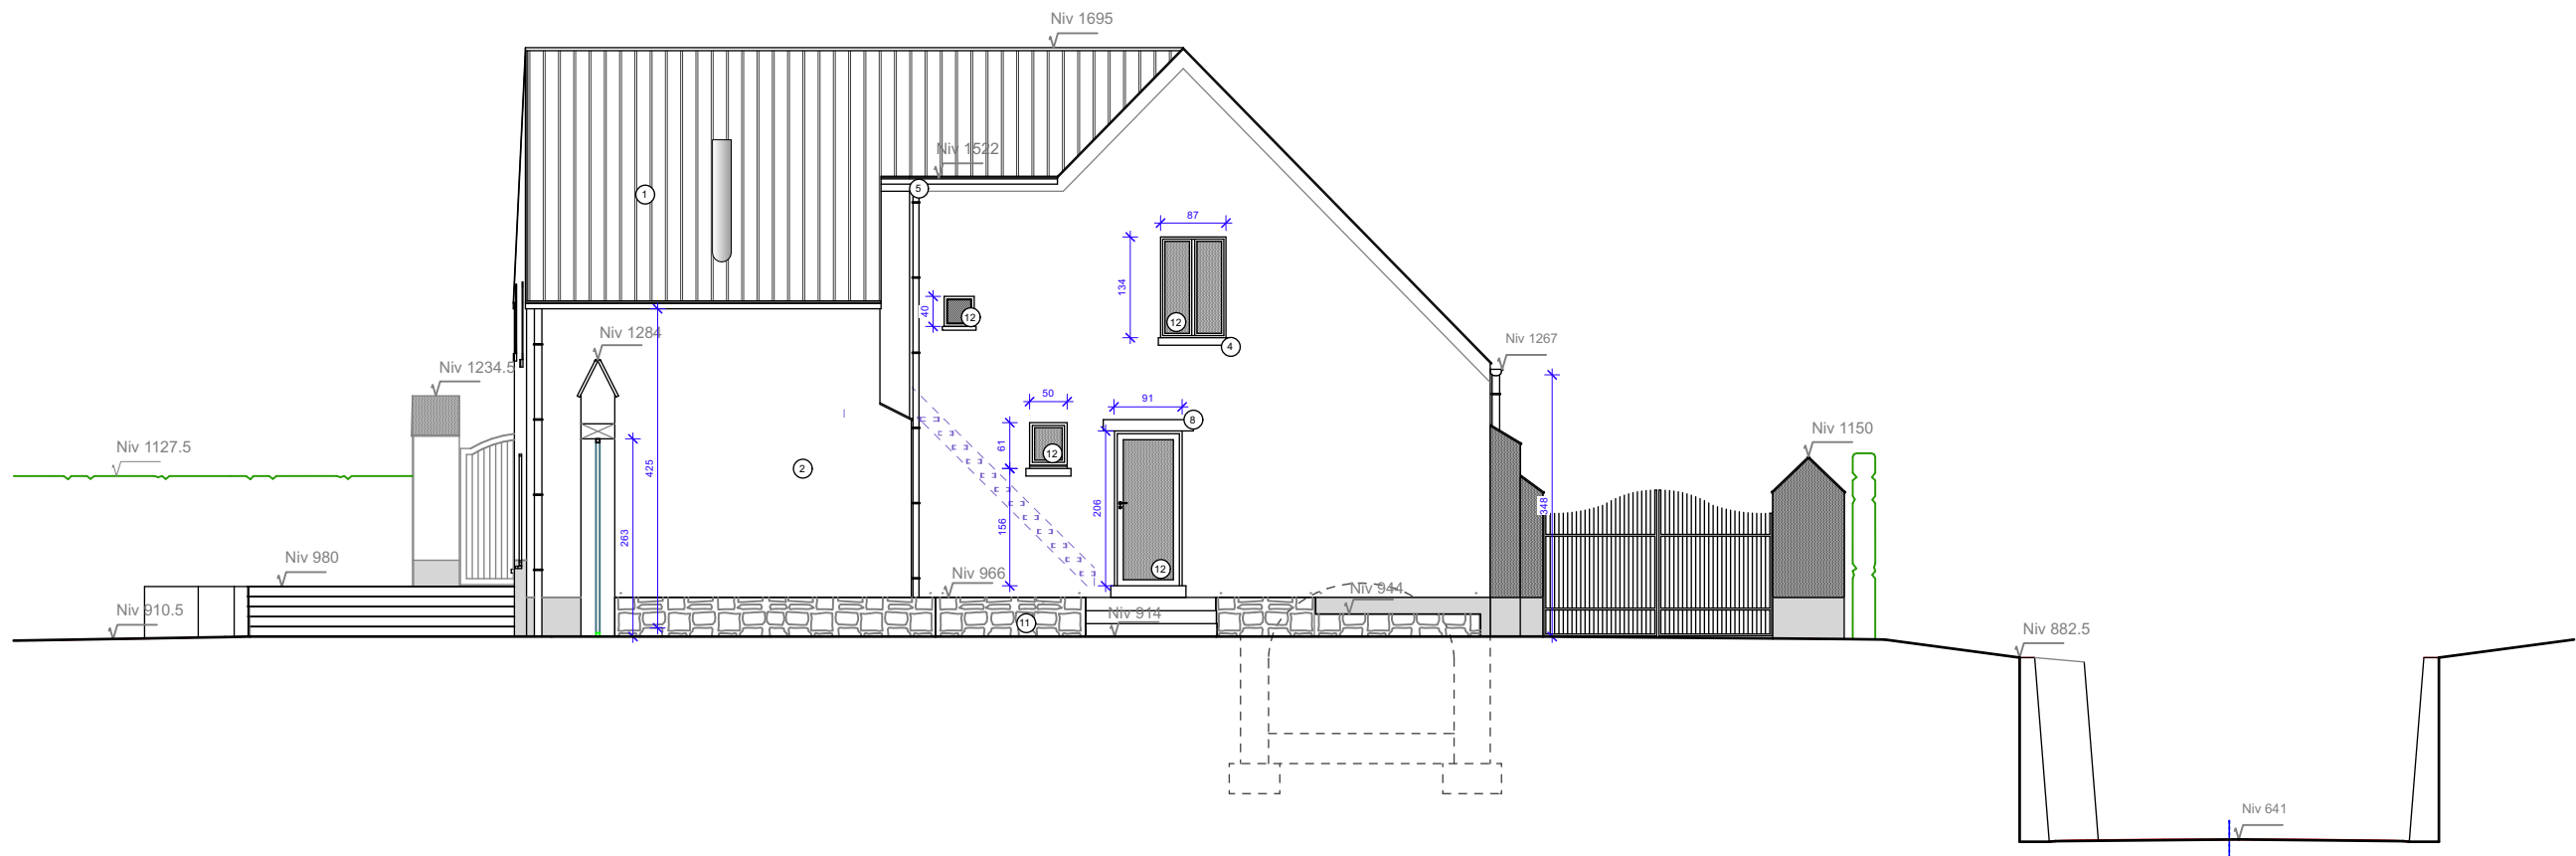

WONING A

	architectenbureau dirk gillekens bv		Regularisatie van twee woningen - bouw van een ondergrondse garage			BA_woning A_G_B_2		OMGEVINGSDOSSIER	
	Sint Jansbergsteenweg 13 016 47 05 86		adres			bestaande gevels		zijgevel links woning A BT	
	3040 Huldenberg architectenbureau@gillekens.be		Terlaenenstraat 73, 3040 Huldenberg Afd. 5, Sectie D, nr. 115f, 113t,e,p			opdrachtgever		dhr. en mevr. A. Van Den Bogaert - van der Straten Waillet	
						dhr. en mevr. A. Van Den Bogaert - van der Straten Waillet			
						schaal: 1 / 100		plan 23 / 75	
								REG 5 datum: 21-03-2025	
								VA.0323	