
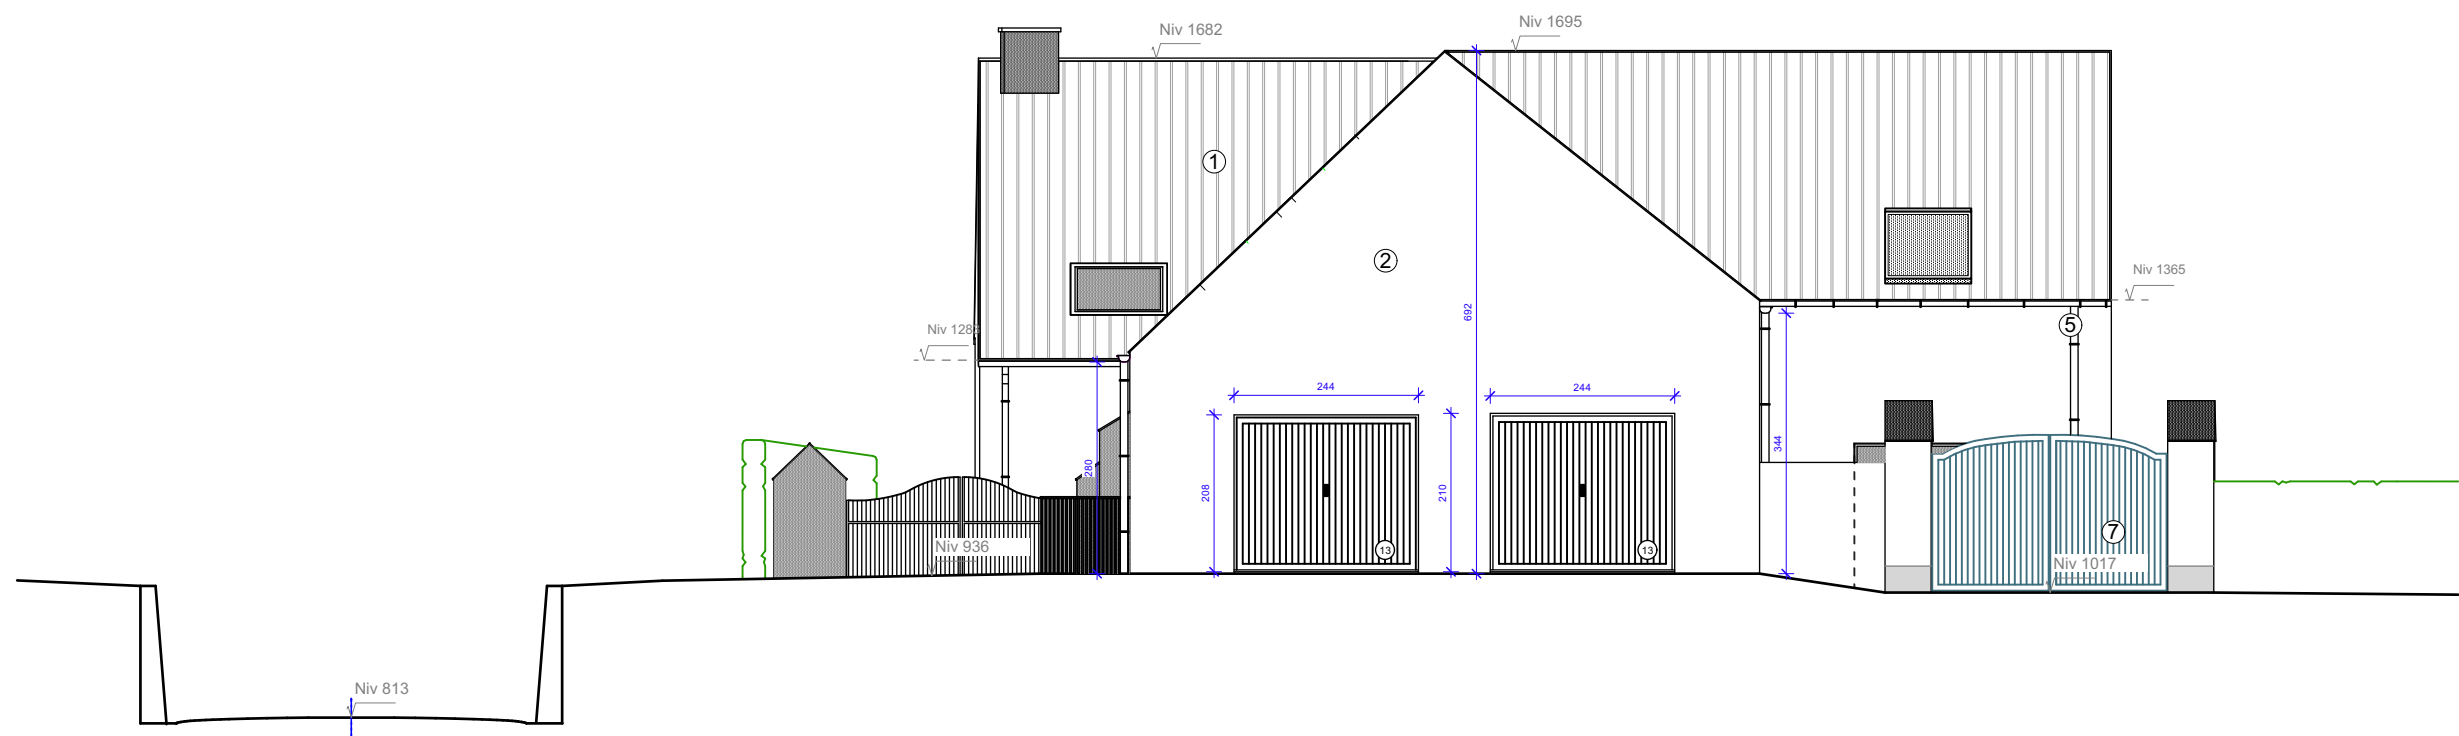


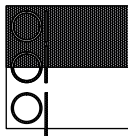

WONING A

	architectenbureau dirk gillekens bv		Regularisatie van twee woningen - bouw van een ondergrondse garage			BA_woning A_G_B_4	OMGEVINGSDOSSIER		
	Sint Jansbergsteenweg 13 016 47 05 86		3040 Huldenberg architectenbureau@gillekens.be			bestaande gevels		zijgevel rechts woning A BT	
	adres Terlaenenstraat 73, 3040 Huldenberg Afd. 5, Sectie D, nr. 115f, 113t,e,p		opdrachtgever dhr. en mevr. A. Van Den Bogaert - van der Straten Waillet			schaal: 1 / 100 0 100 200 300 400 cm		plan 27 / 75 REG 5 datum: 21-03-2025	