




J.6.2 - 3CH - R+6

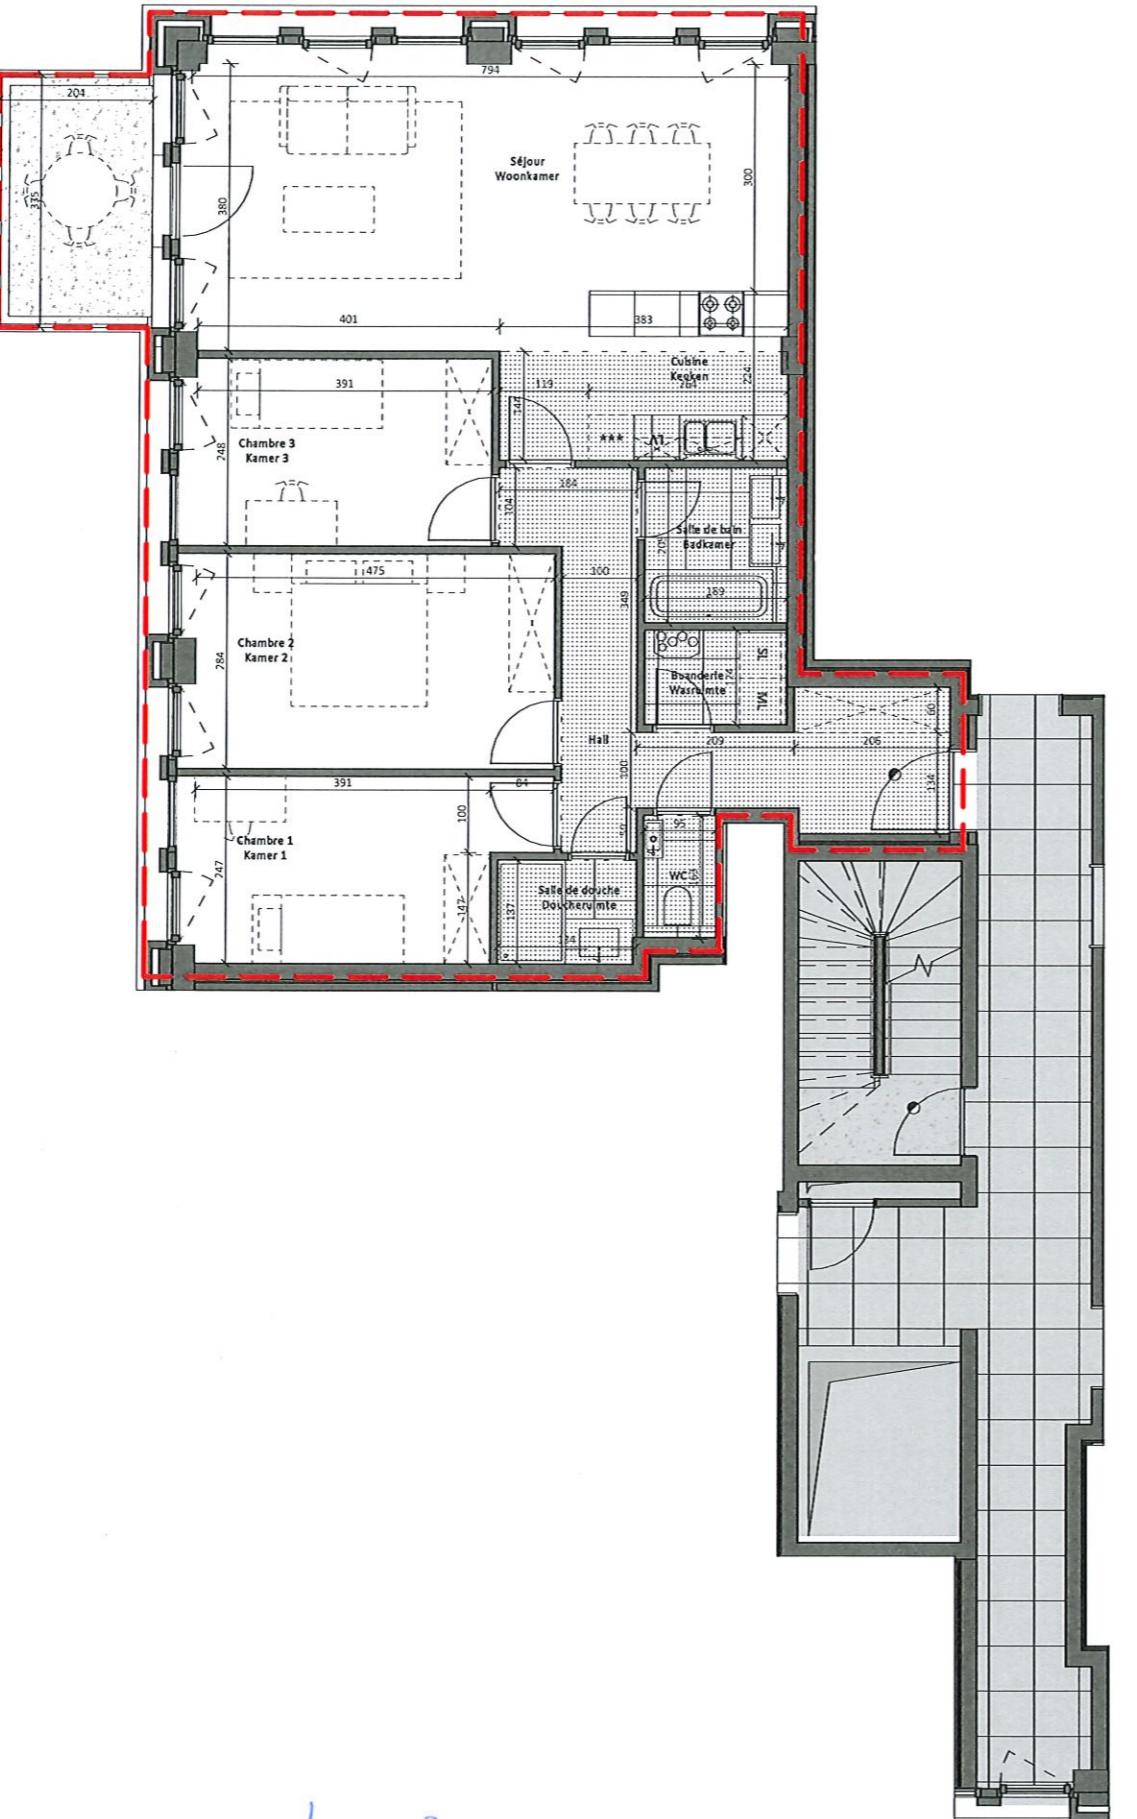

Nom / Naam	SBEM	Surface / Oppervlakte
Appartement	113.11 m ²	
Terrasse / Terras	21.70 m ²	
Jardin / Tuin	16.95 m ²	
Jardin / Tuin	6.91 m ²	
Balcon / Balkon	6.67 m ²	
Cave / Kelder	5.44 m ²	
VMC GMV		
BUanderie & techniques Wasruimte & technieken		
Perceelsgrenzen		
Norm pièce		
Kamer naam		
Sol en béton		Mobilier non compris
Betonnen vloer		Meubilair niet inbegrepen
Sol en carrelage		
Betegelde vloer		Sèche linge Droogkast
Sol en stratifié		Réfrigérateur Koelkast
Laminaatvloer		
Faux plafond et soffites (220cm min)		Machine à laver Wasmachine
Valse plafonds en omkastingen (220cm min)		Hauteur allège
Terrasse en dalles béton		
Terrass met betontegels		Hoogte vensterbank

Les plans sont établis de bonne foi par l'architecte et les ingénieurs conseils au moment de l'exécution des études pour l'obtention du permis d'urbanisme et l'établissement du dossier d'exécution. Les mesures reprises aux plans sont celles du "grès oeuvre", mesure hors revêtement de finition (distance entre les murs avant plafonnage des murs). Ces mesures ne sont pas garanties ; des différences lors de l'exécution des travaux restent possibles et seront au bénéfice ou au détriment de l'acquéreur sans adaptation des prix. La surface vendable des logements est calculée à partir de l'aire des murs partagés communs et des murs moyens, jusqu'au niveau extérieur des murs de façade. Toute différence en plus ou en moins fera perte ou profit pour l'acquéreur sans donner lieu à une adaptation des prix. Les indications éventuelles d'aménages, de meubles, ... sur les plans sont uniquement reprises à titre d'information afin d'illustrer un aménagement éventuel. A l'exception de ce qui est explicitement stipulé dans les présentes (p.ex. meuble de cuisine, meuble salle de bain), le mobilier n'est pas inclus dans le prix de vente. Les appareils d'éclairage ne sont pas inclus, à l'exception de l'éclairage des parties communes, des salles de bain, des salles de douche et des terrasses. De plannen worden goedere trouw opgesteld door de architect en de raadgevende ingenieurs, op het moment van de uitvoering van de studies voor het verkrijgen van de stedelijke kundige vergunning en het opstellen van het uitvoeringsdossier. De afmetingen die in de plannen zijn opgenomen zijn die van de "ruwbouw", met uitzondering van de afwerkingslaag (afstand tussen de wanden voor de uitvoering). Deze afmetingen zijn niet gegarandeerd; verschillen tijdens de uitvoering van de werkzaamheden blijven mogelijk en zullen zonder prijsaanpassing in het voordeel of in het nadeel van de koper zijn. De verkooptbare oppervlakte van de woningen wordt berekend aan de hand van de afmetingen van de muren van de gemeenschappelijke ruimten en de gemene muren tot aan de buitenkant van de gevels. Elk verschil in meer of minder ruimte voor de koper oplevert zonder dat dit aanleiding geeft tot een prijsaanpassing. De mogelijke aanduidingen van kasten, meubilair, ... op de plannen worden enkel ter informatie gegeven om een mogelijke indeling te illustreren. Met uitzondering van wat hierin explicet staat vermeld (bijv. keuken- en badkamermeubilair), is het meubilair niet inbegrepen in de aankoopsom.

LOCALISATION / LOCATIE

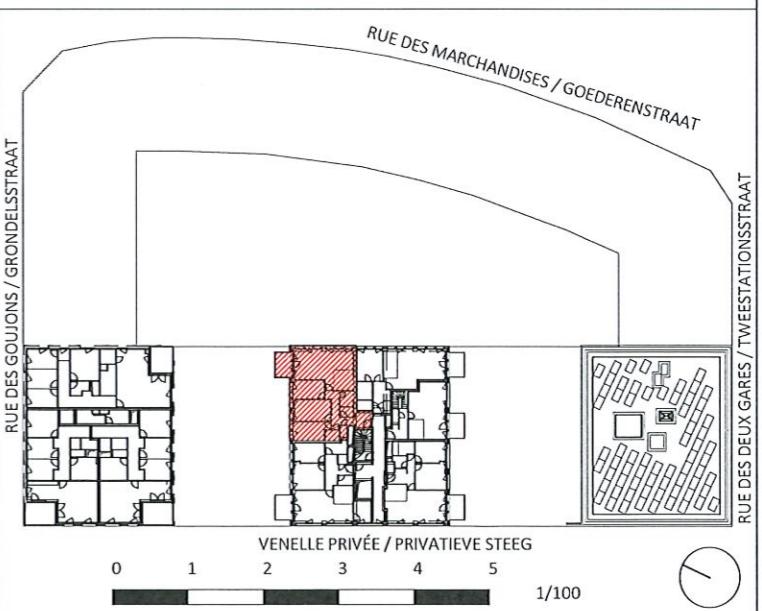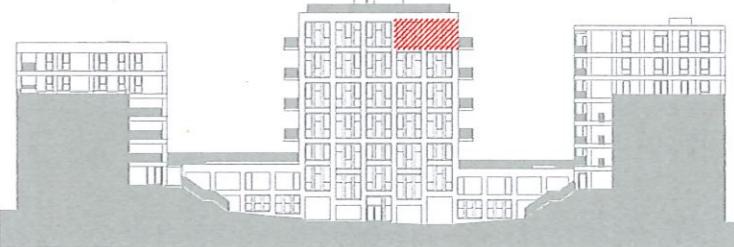

ARCHITECTES / ARCHITECTEN	MAITRES DE L'OUVRAGE / OPDRACHTGEVERS	PROJET / PROJECT	ZONE N°	DATE / DATUM
 urban platform architecture urbanism	 A2M	Good Merchandise 	J.6.2	18/10/2022
		CityGate I – Marchandises/Goederen Rue des Deux Gares, Rue des Marchandises, Rue des Goujons, 1070 - Anderlecht, Tweestationsstraat, Goederenstraat, Grondelessstraat, 1070 - Anderlecht, Projet immobilier mixte de env. 21.000 m ² planchers bruts Gemengd vastgoedproject van ca. 21.000 m ² bruto Vloeroppervlakte	ECHELLE / SCHAL	ETAPE / STAP
			1/100	EMETTEUR / TEKENAAR
			1/100	PDV AR1