


23 Coupe CC
Échelle: 1:100

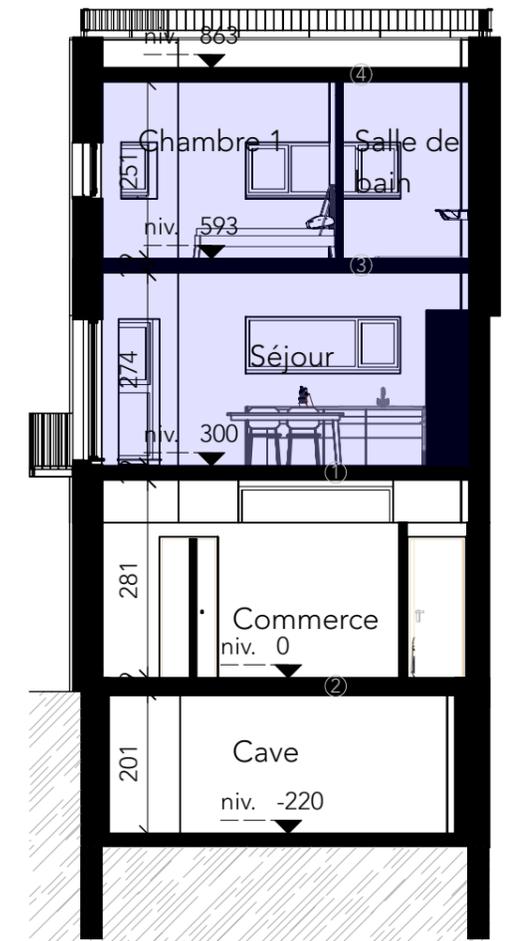

24 Coupe DD
Échelle: 1:100

- Légende :
- Appartement 1 : 84,8 m²
 - Appartement 2 : 72,8 m²
 - Appartement 3 : 72,8 m²
 - Appartement 4 : 76,7 m²

Composition toiture et planchers existants

- ① Composition plancher existant
Parquet 2,5cm
Voligeage
Lambourde 8/18
Plaque de plâtre 12,5mm
- ② Composition sol existant
Carrelage 1cm
Chape de finition 6 cm
Dalle 18 cm

Composition toiture et planchers projetés

- 1.b Plancher rénové
Plancher existant
+ Lattage
+ Plaque EI30 2x
- ③ Plancher projeté
Carrelage 1 cm
Chape de finition 6 cm
Isolant PU / XPS 5 cm -> 12 cm
Dalle de compression 4 cm
Hourdis 13 cm
Plafonnage 1cm
- ④ Toiture terrasse projetée
Lambris (bois IPE)
Plot 3 cm -> 20 cm
Couche bitumeuse 2x
Chape de pente (1%)
Couche bitumeuse
Isolant PU 12 cm
Dalle de compression 4 cm
Hourdis 13 cm
Plafonnage 1cm
- ⑤ Toiture projetée
Couche bitumeuse 2x
Chape de pente (1%) 5 à 12cm
Couche bitumeuse
Isolant PU 12 cm
Dalle de compression 4 cm
Hourdis 13 cm
Plafonnage 1cm



25 Vue 3D
Échelle: 1:200