



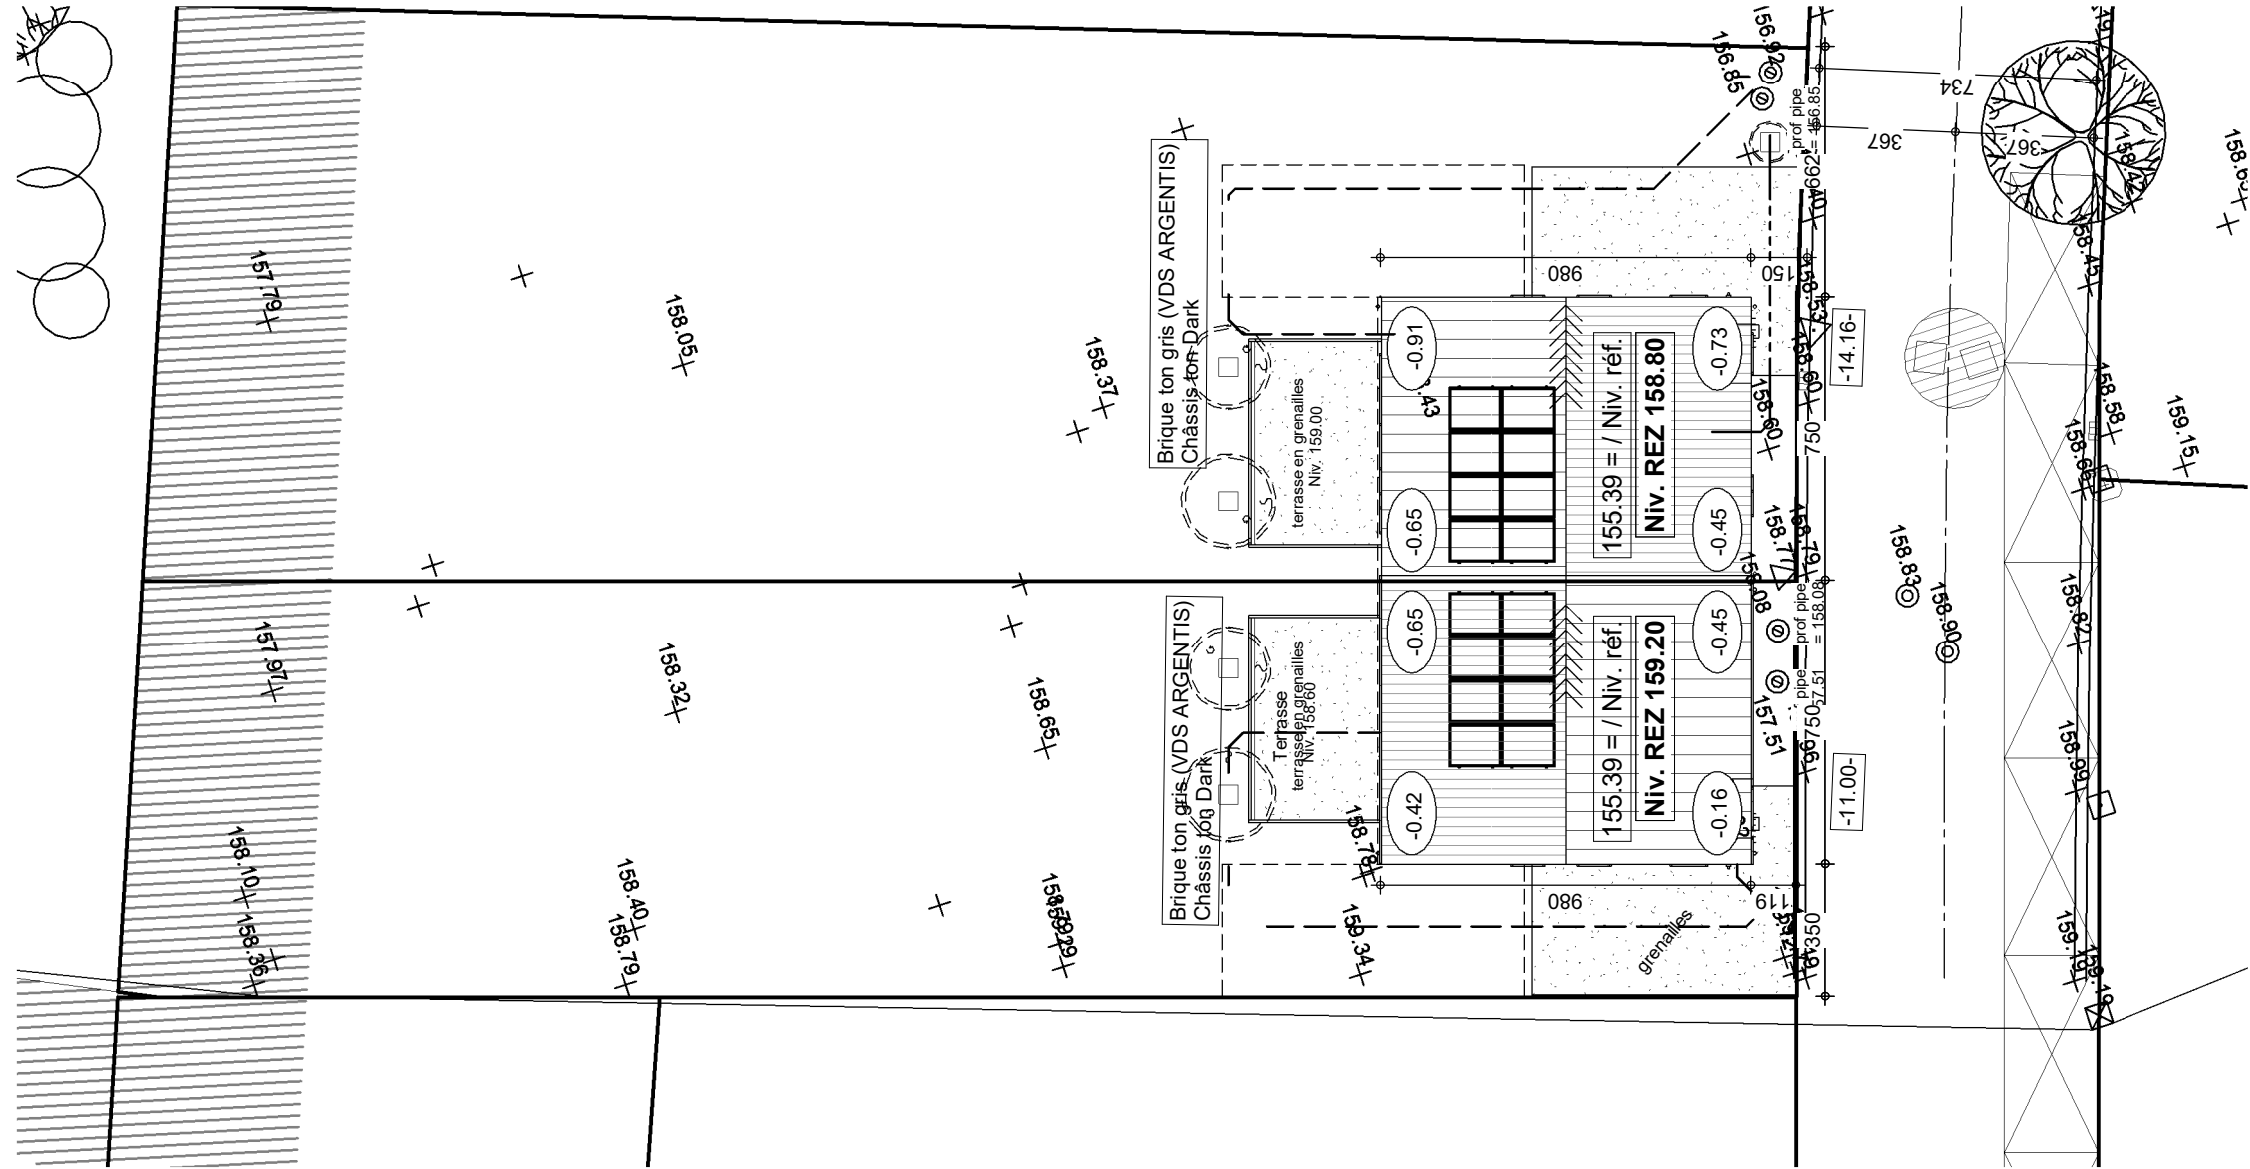

IMPLANTATION

AP COM n°01 43110/CUP			
Date :	08/07/2024	Echelle :	1/200

LOTISSEMENT FONTAINE L'EVEQUE Lot 74

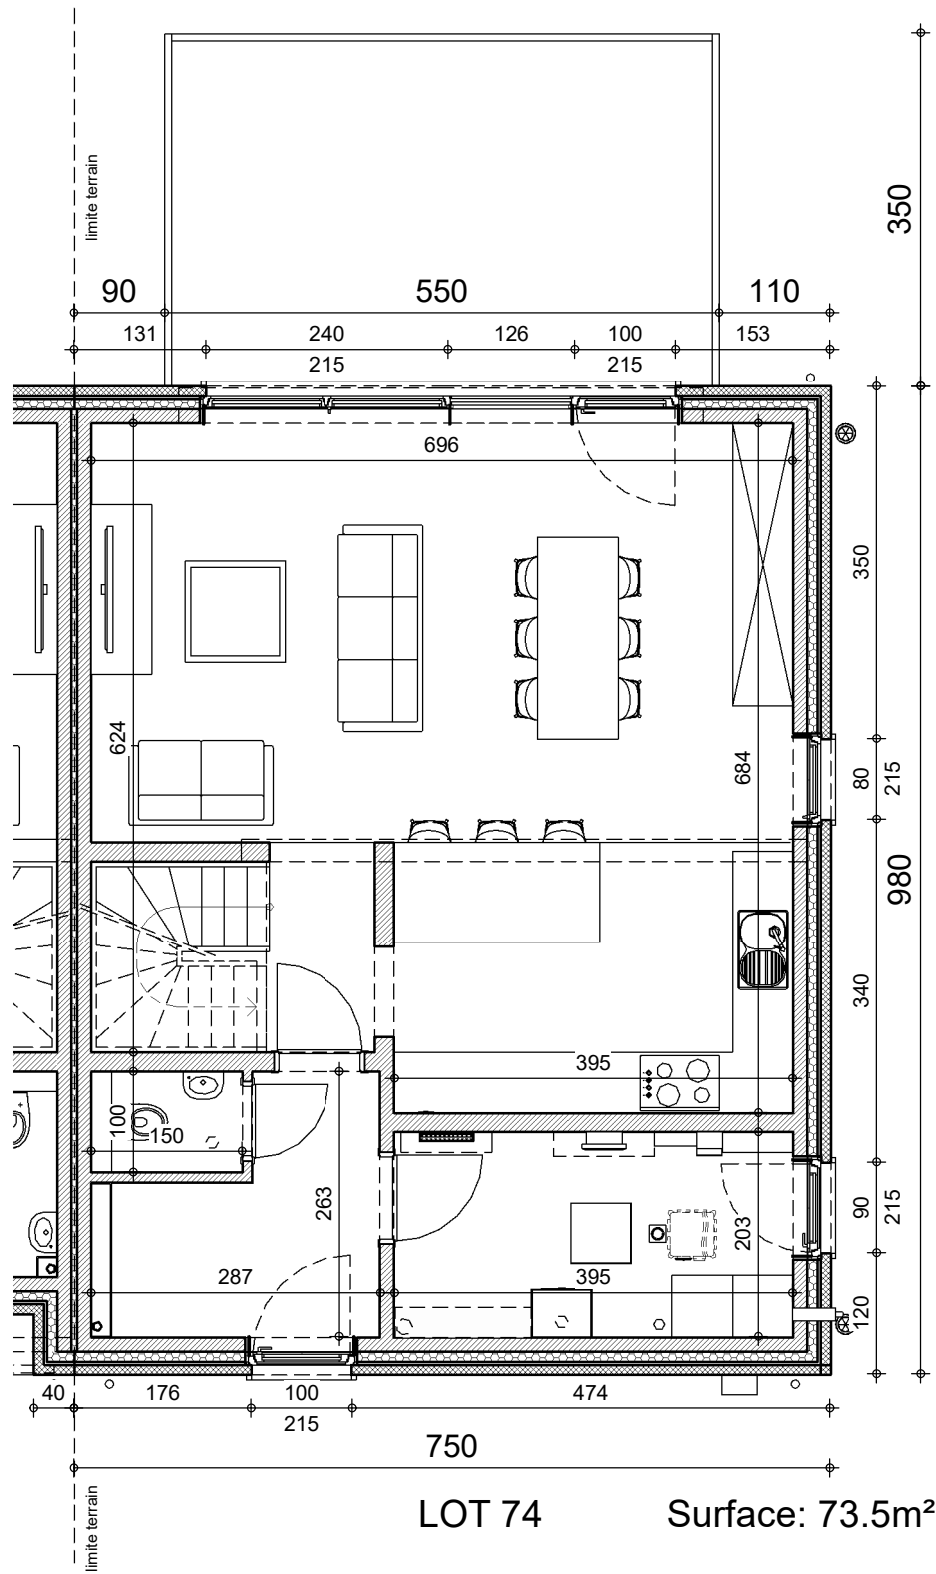


REZ-DE-CHAUSSEE



AP COM n°01 43110/CUP			
Date :	08/07/2024	Echelle :	1/75

Le présent projet reste la propriété de la S.A. THOMAS & PIRON. Il est protégé par la législation en matière de création et ne peut en aucun cas faire l'objet d'une copie même partielle sans l'autorisation de l'auteur.

LOTISSEMENT FONTAINE L'EVEQUE Lot 74

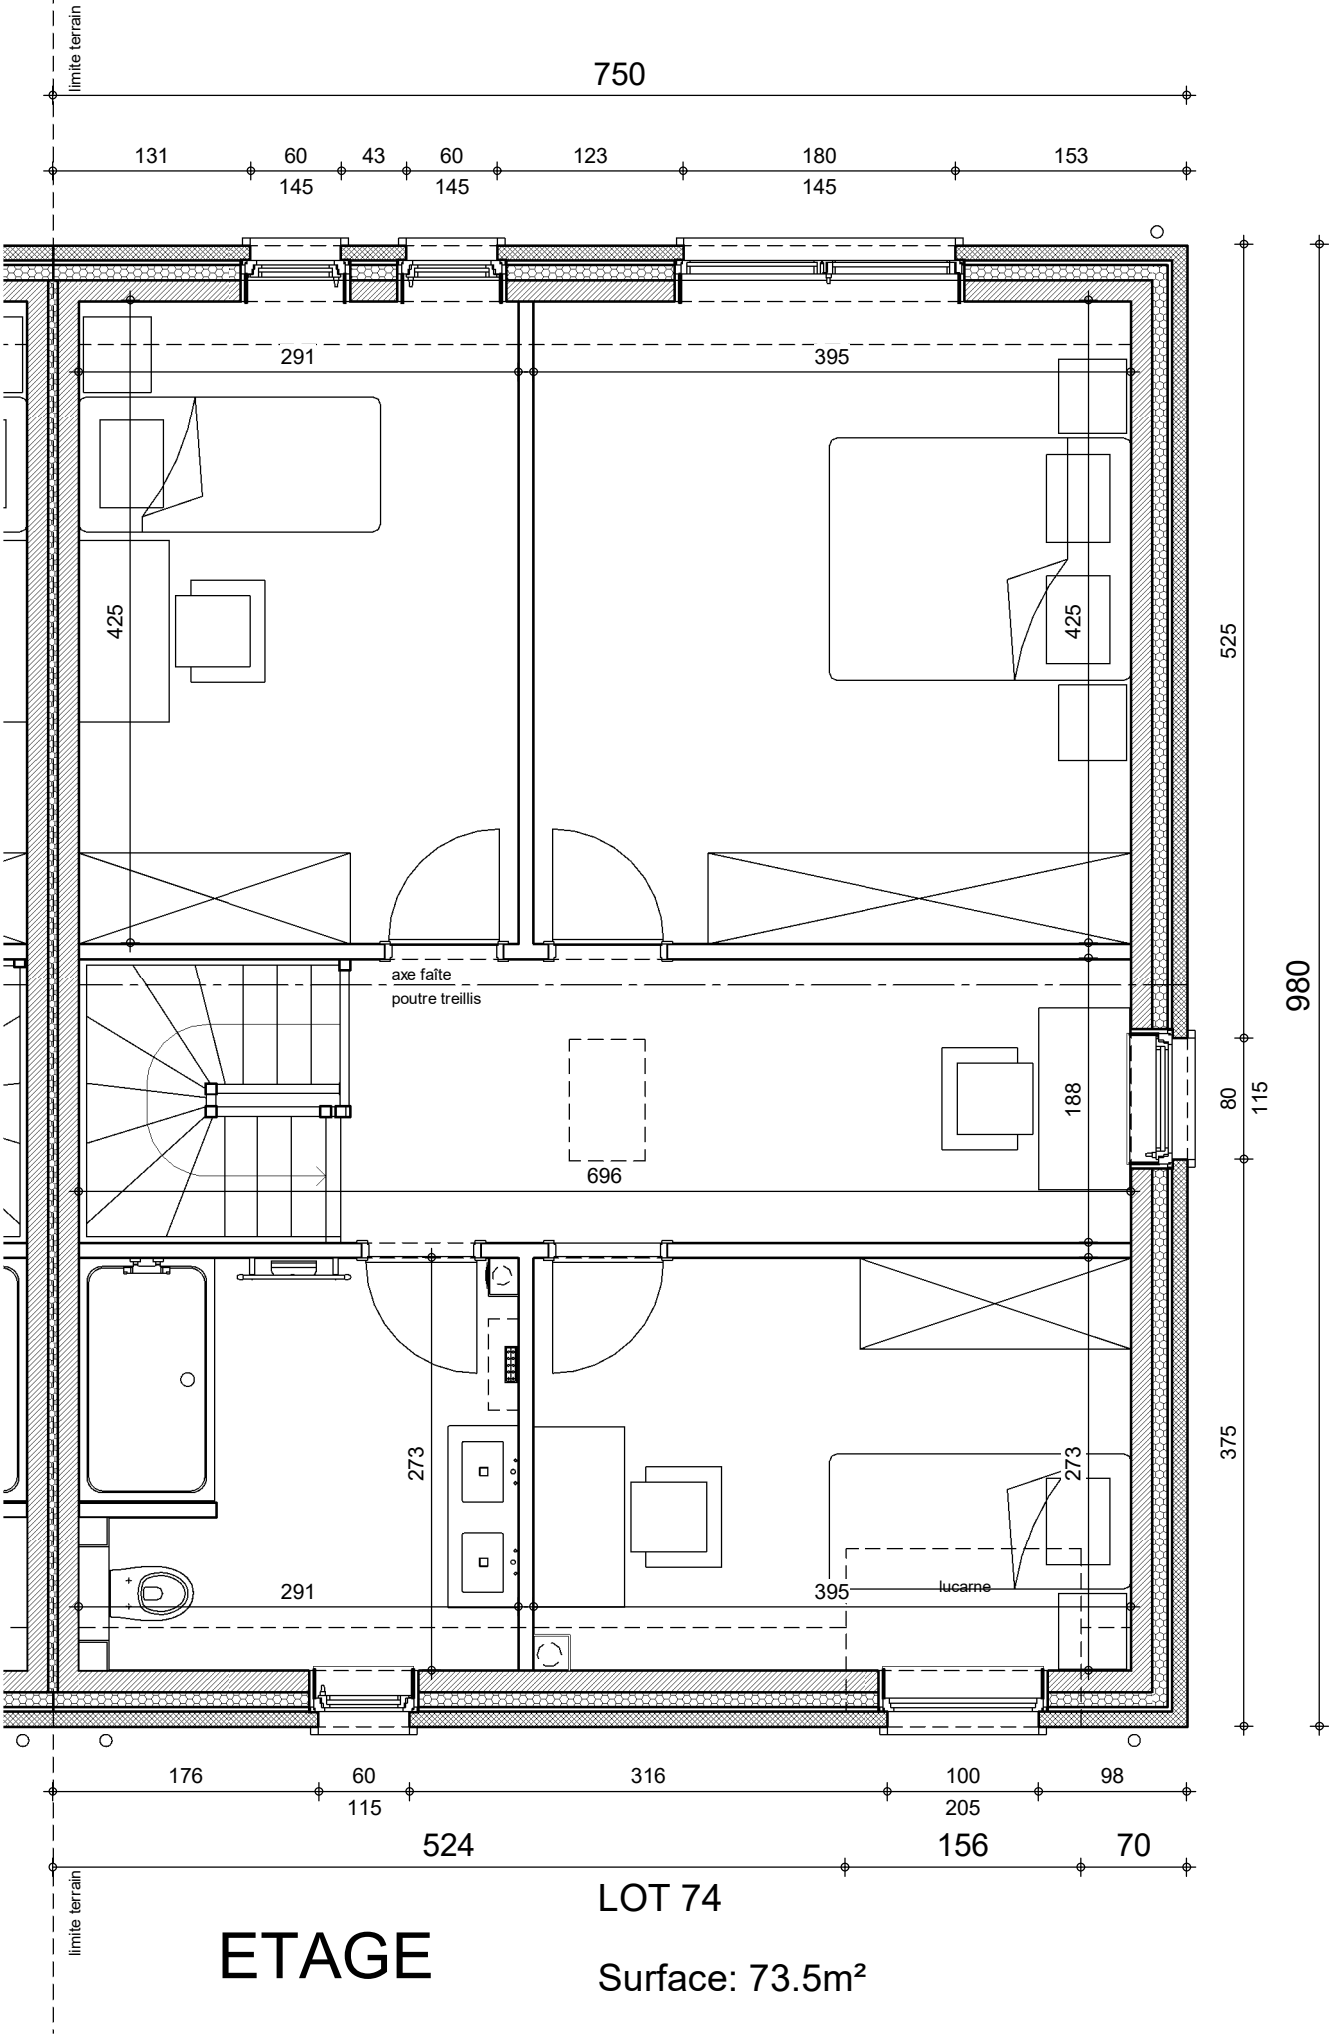

ETAGE


LOT 74

Surface: 73.5m²

AP COM n°01 43110/CUP			
Date :	08/07/2024	Echelle :	1/50



Le présent projet reste la propriété de la S.A. THOMAS & PIRON. Il est protégé par la législation en matière de création et ne peut en aucun cas faire l'objet d'une copie même partielle sans l'autorisation de l'auteur.

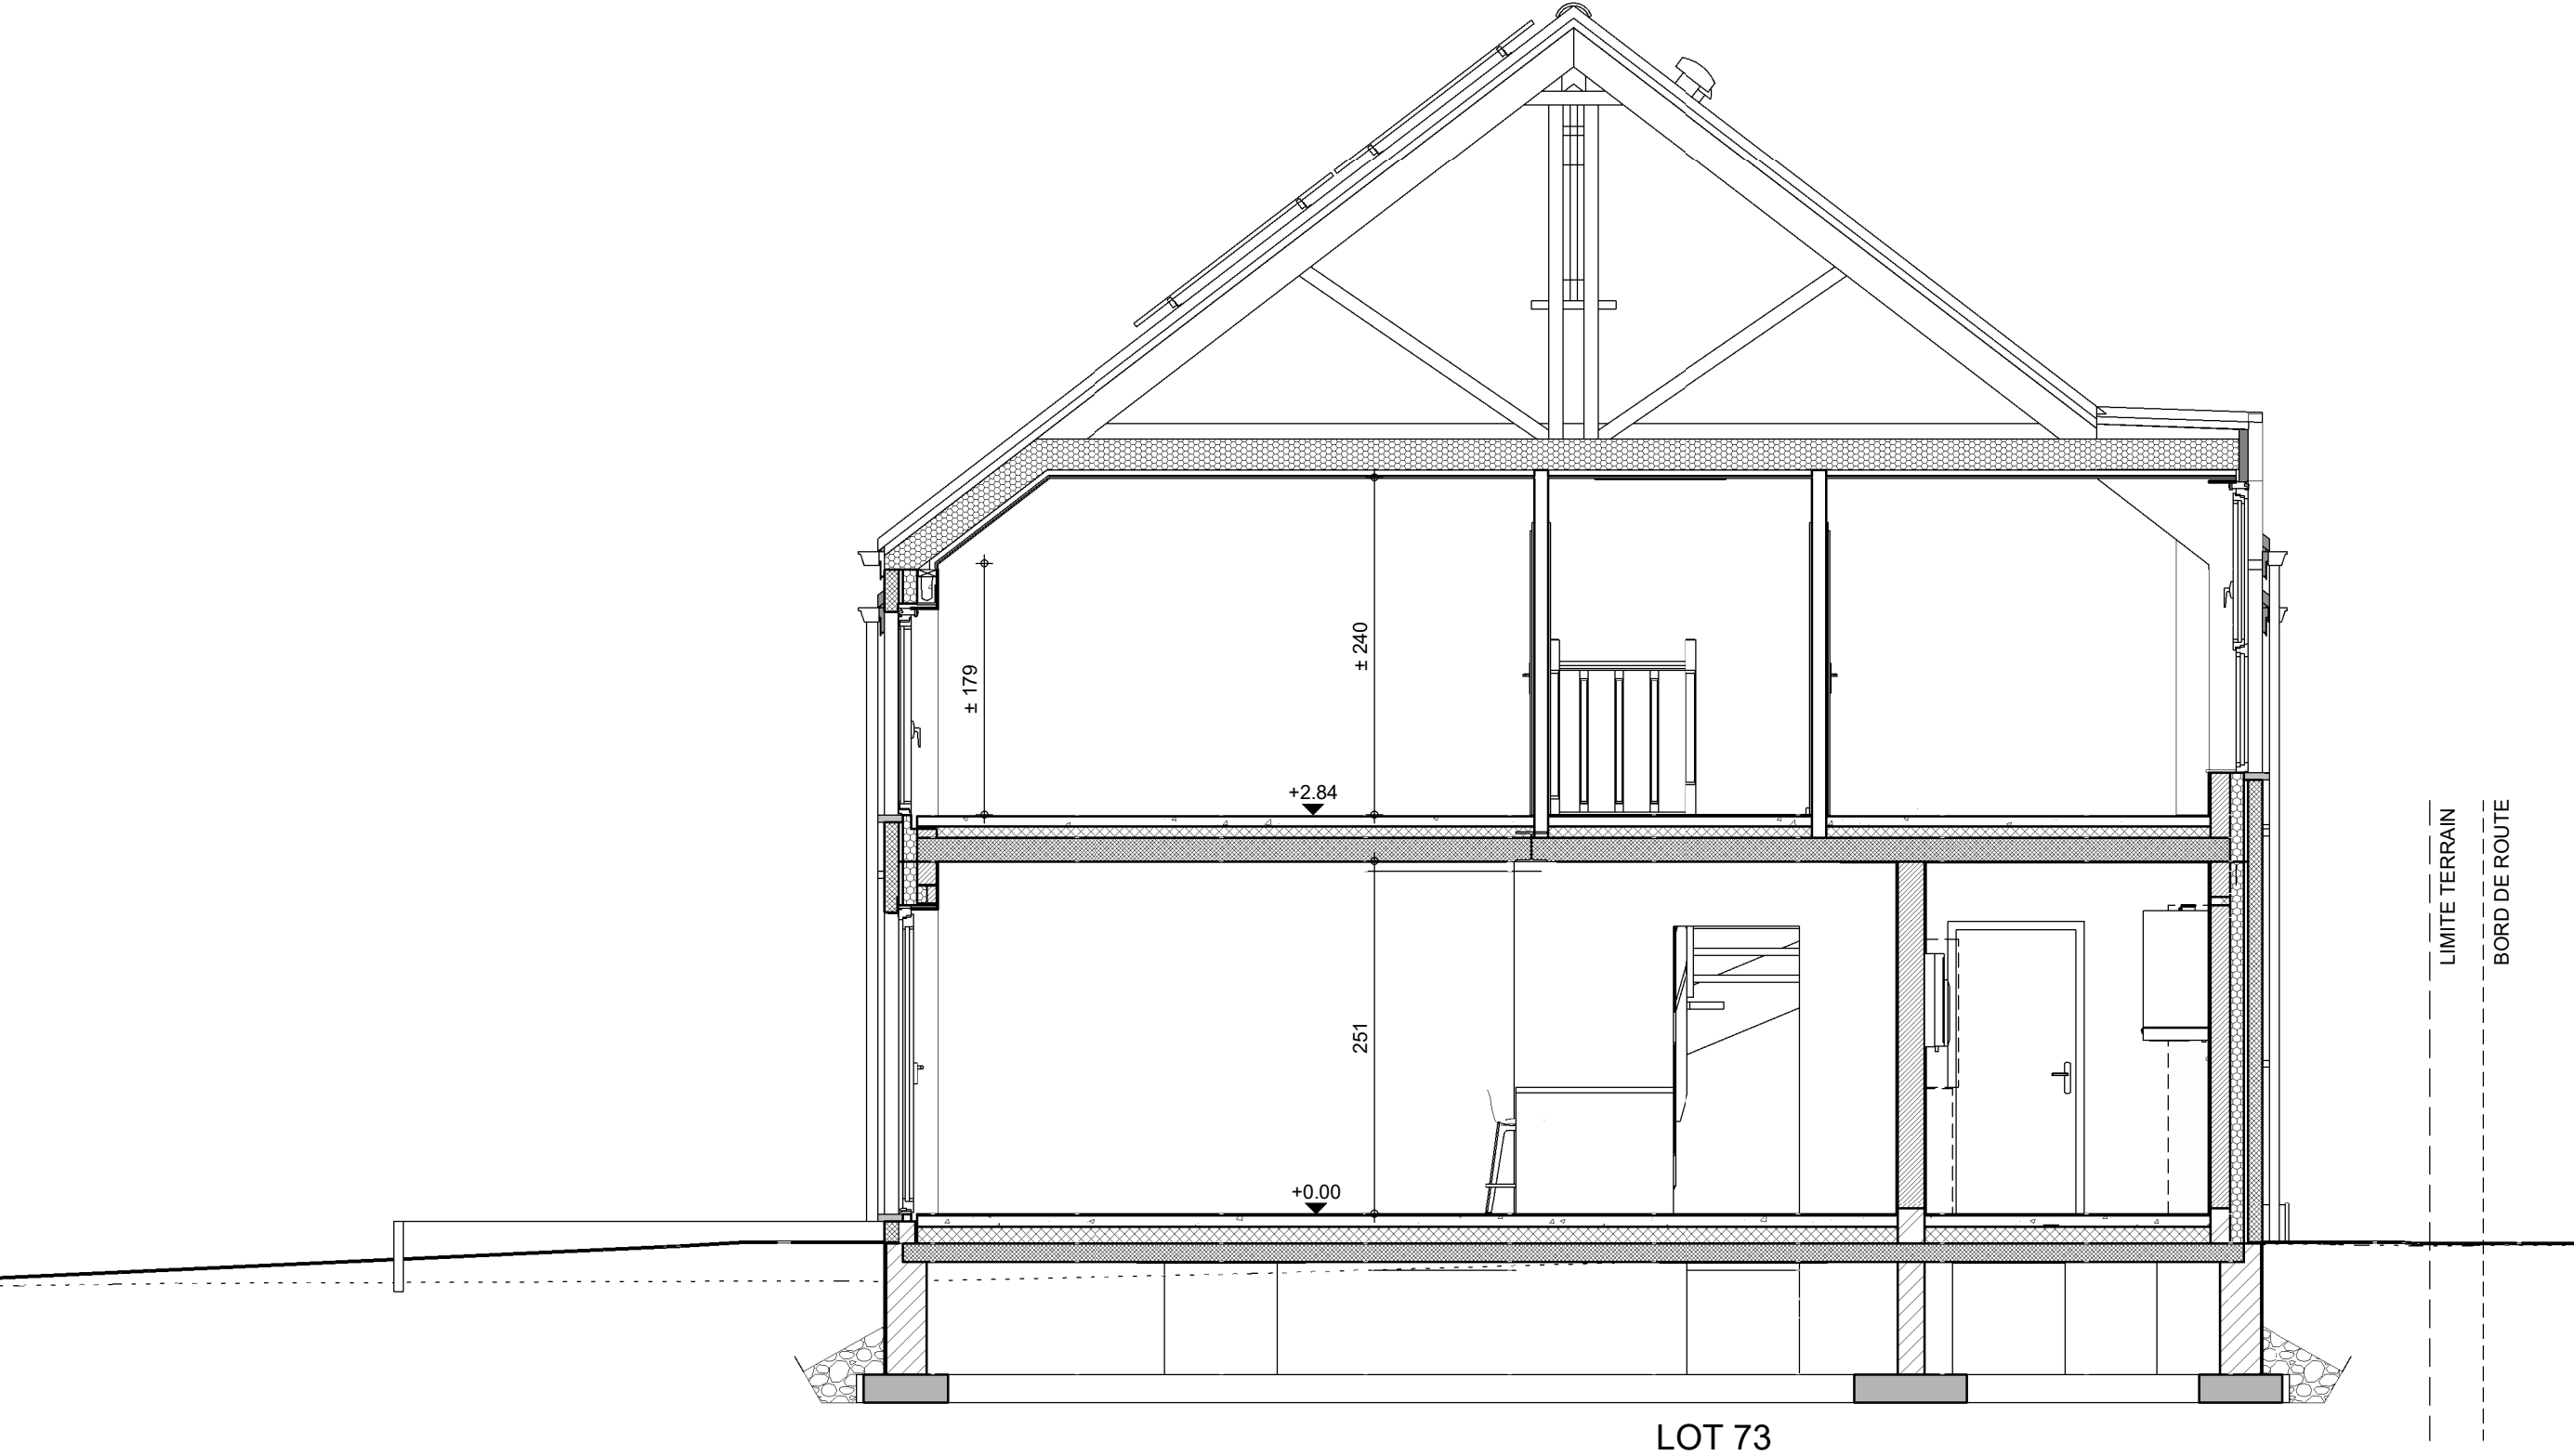


LOT 73

COUPE CC




AP COM n°01 43110/CUP			
Date :	08/07/2024	Echelle :	1/50

Le présent projet reste la propriété de la S.A. THOMAS & PIRON. Il est protégé par la législation en matière de création et ne peut en aucun cas faire l'objet d'une copie même partielle sans l'autorisation de l'auteur.

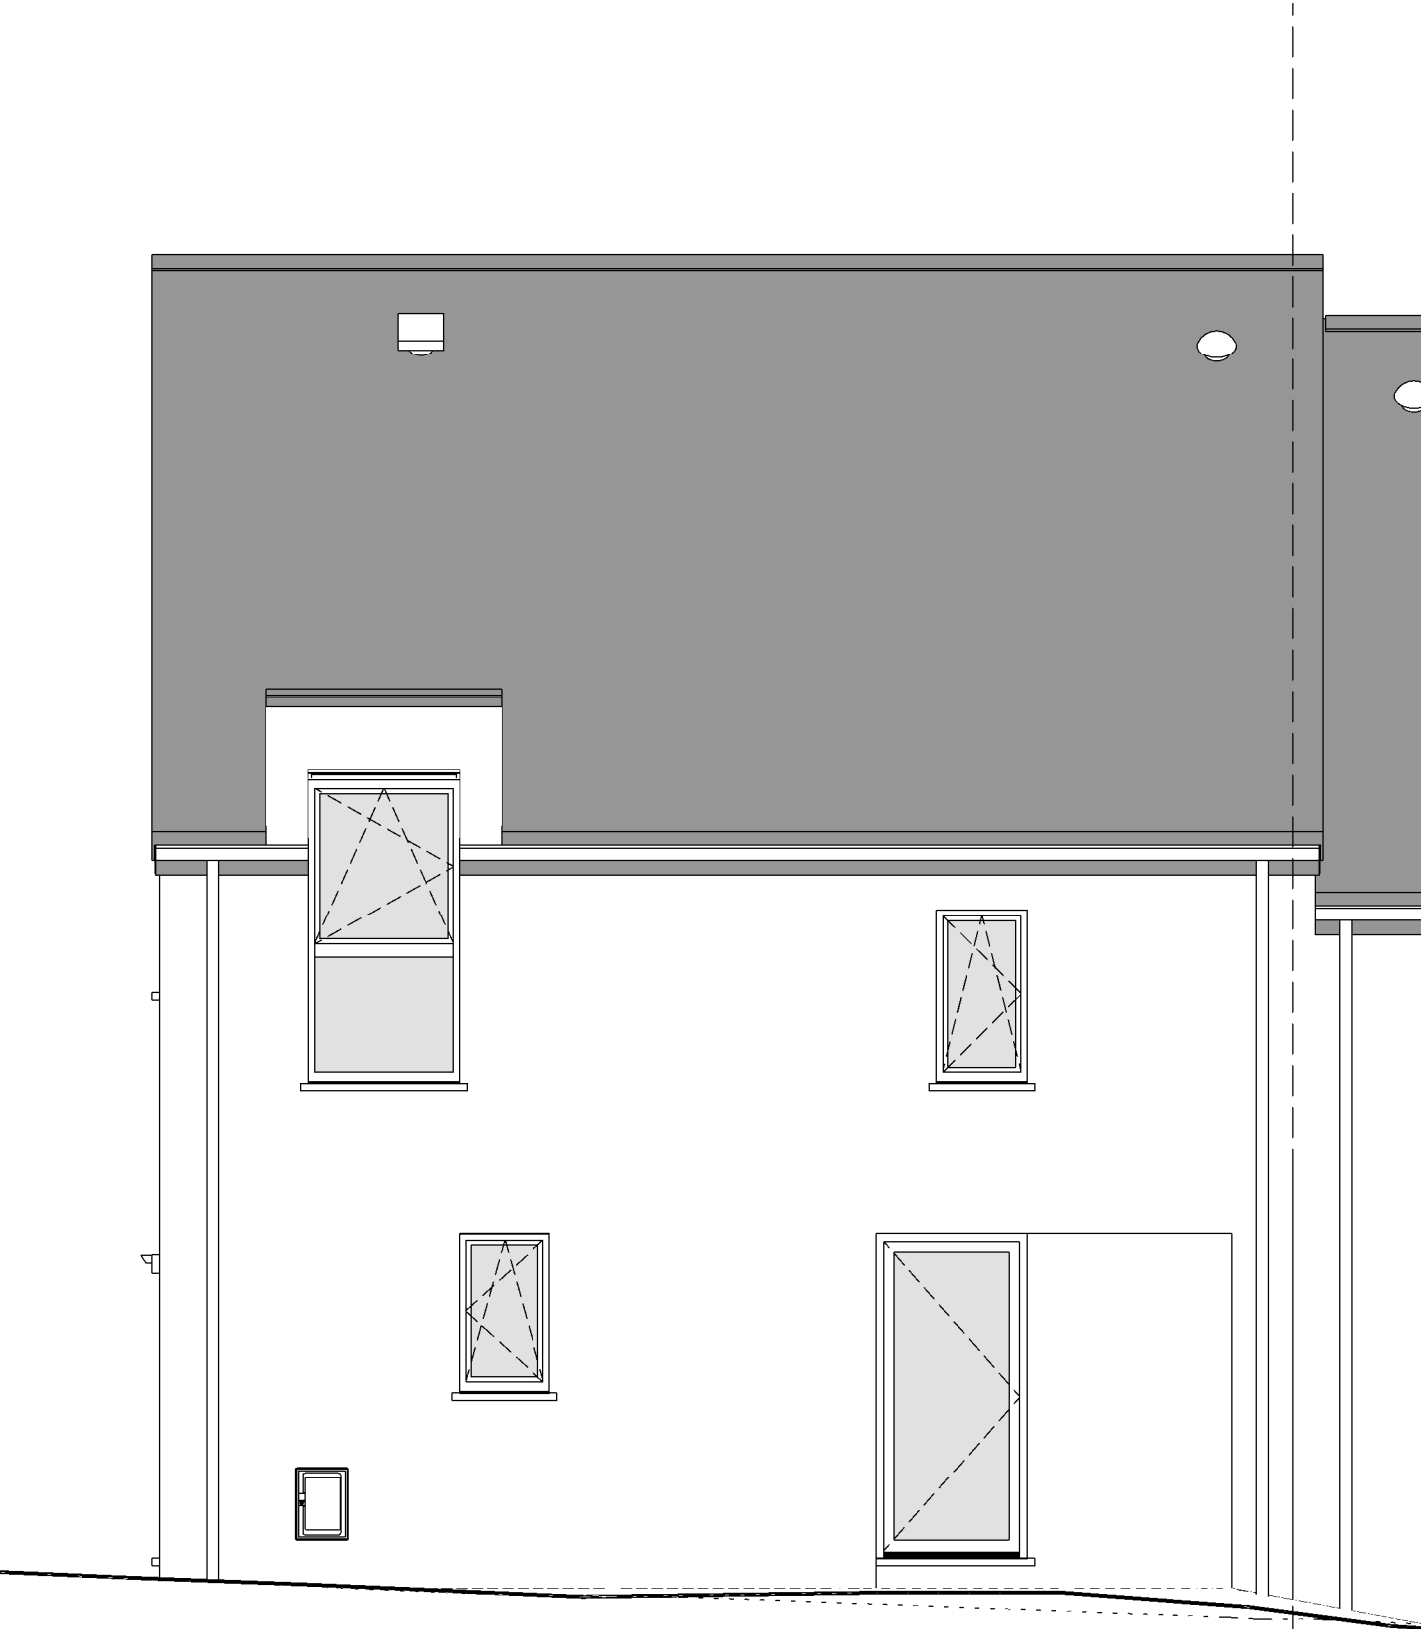

LOT 74

FACADE AVANT

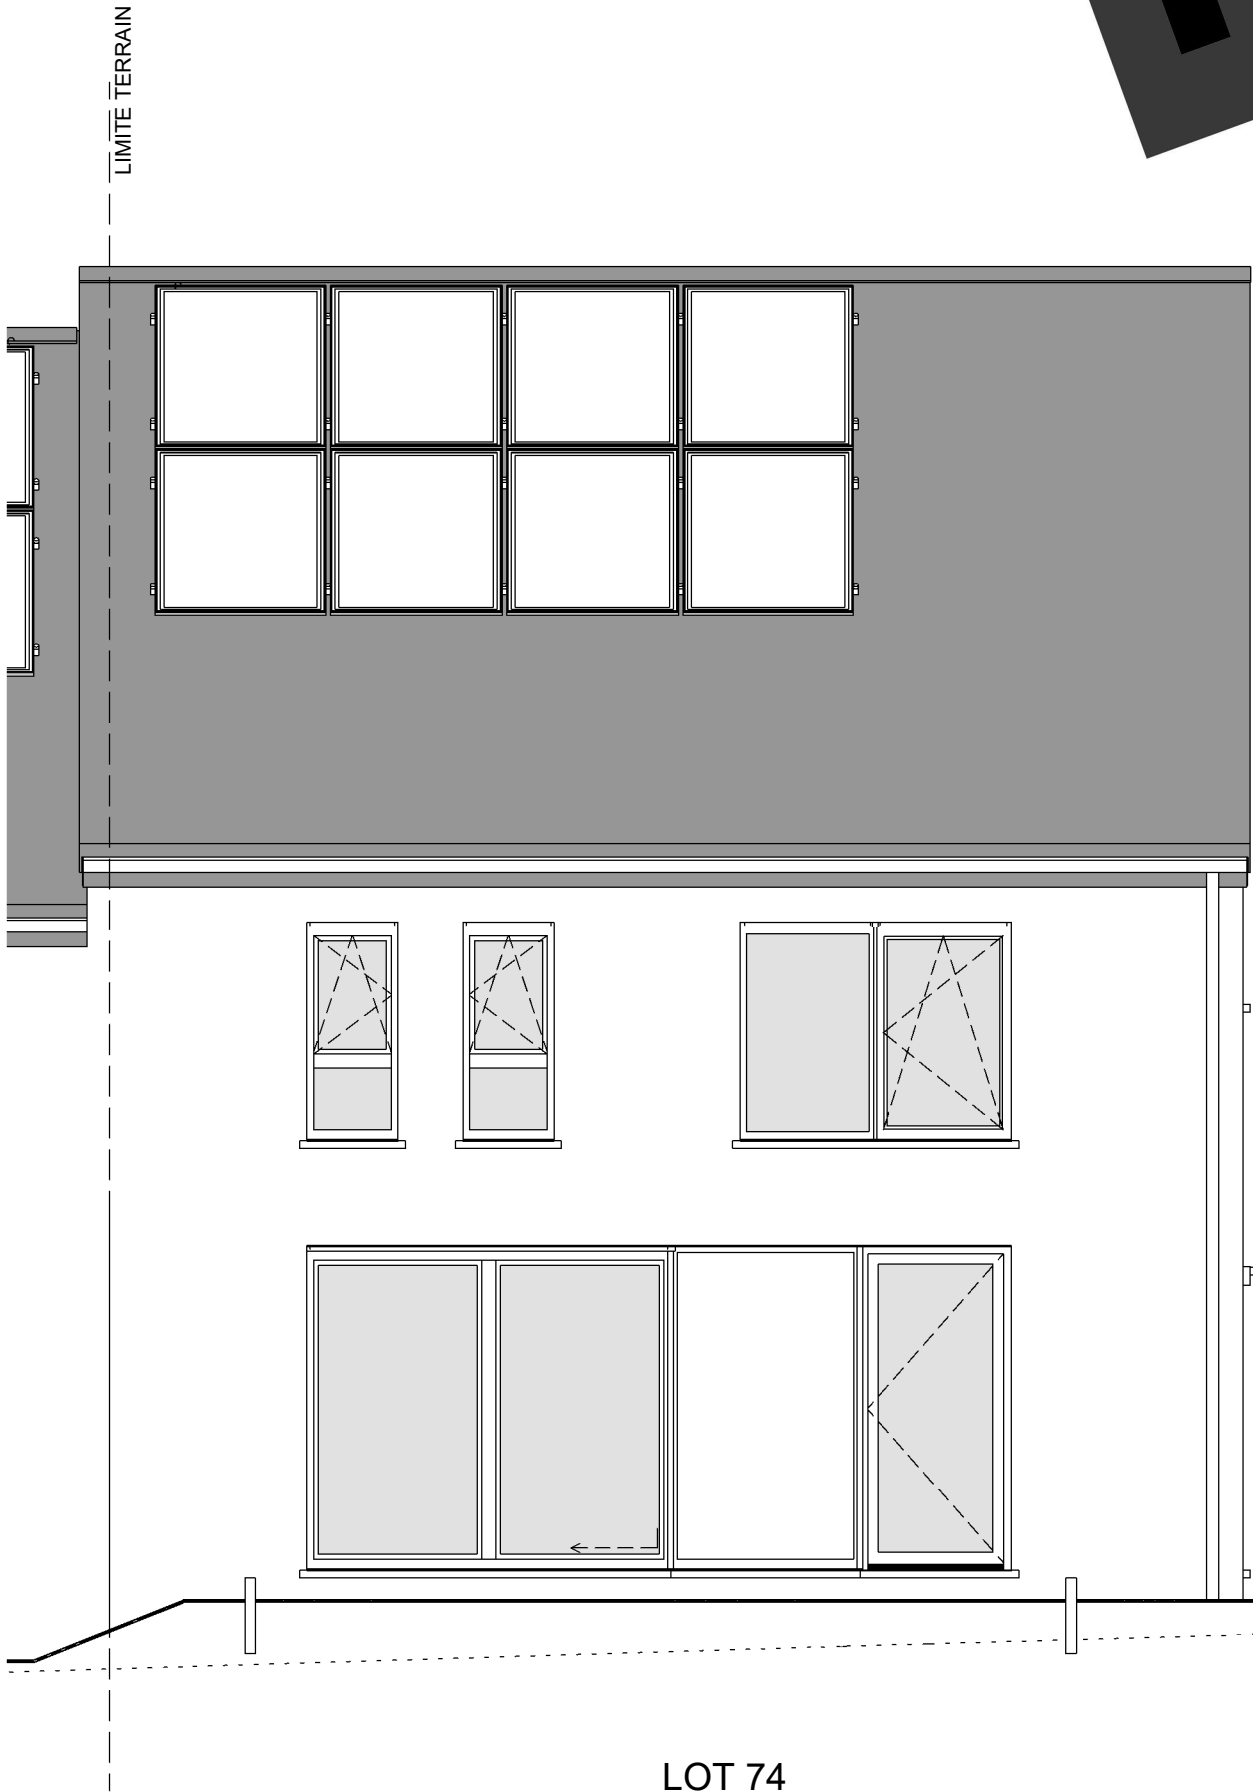


LOT 74

FACADE ARRIERE

AP COM n°01 43110/CUP			
Date :	08/07/2024	Echelle :	1/50



Le présent projet reste la propriété de la S.A. THOMAS & PIRON. Il est protégé par la législation en matière de création et ne peut en aucun cas faire l'objet d'une copie même partielle sans l'autorisation de l'auteur.

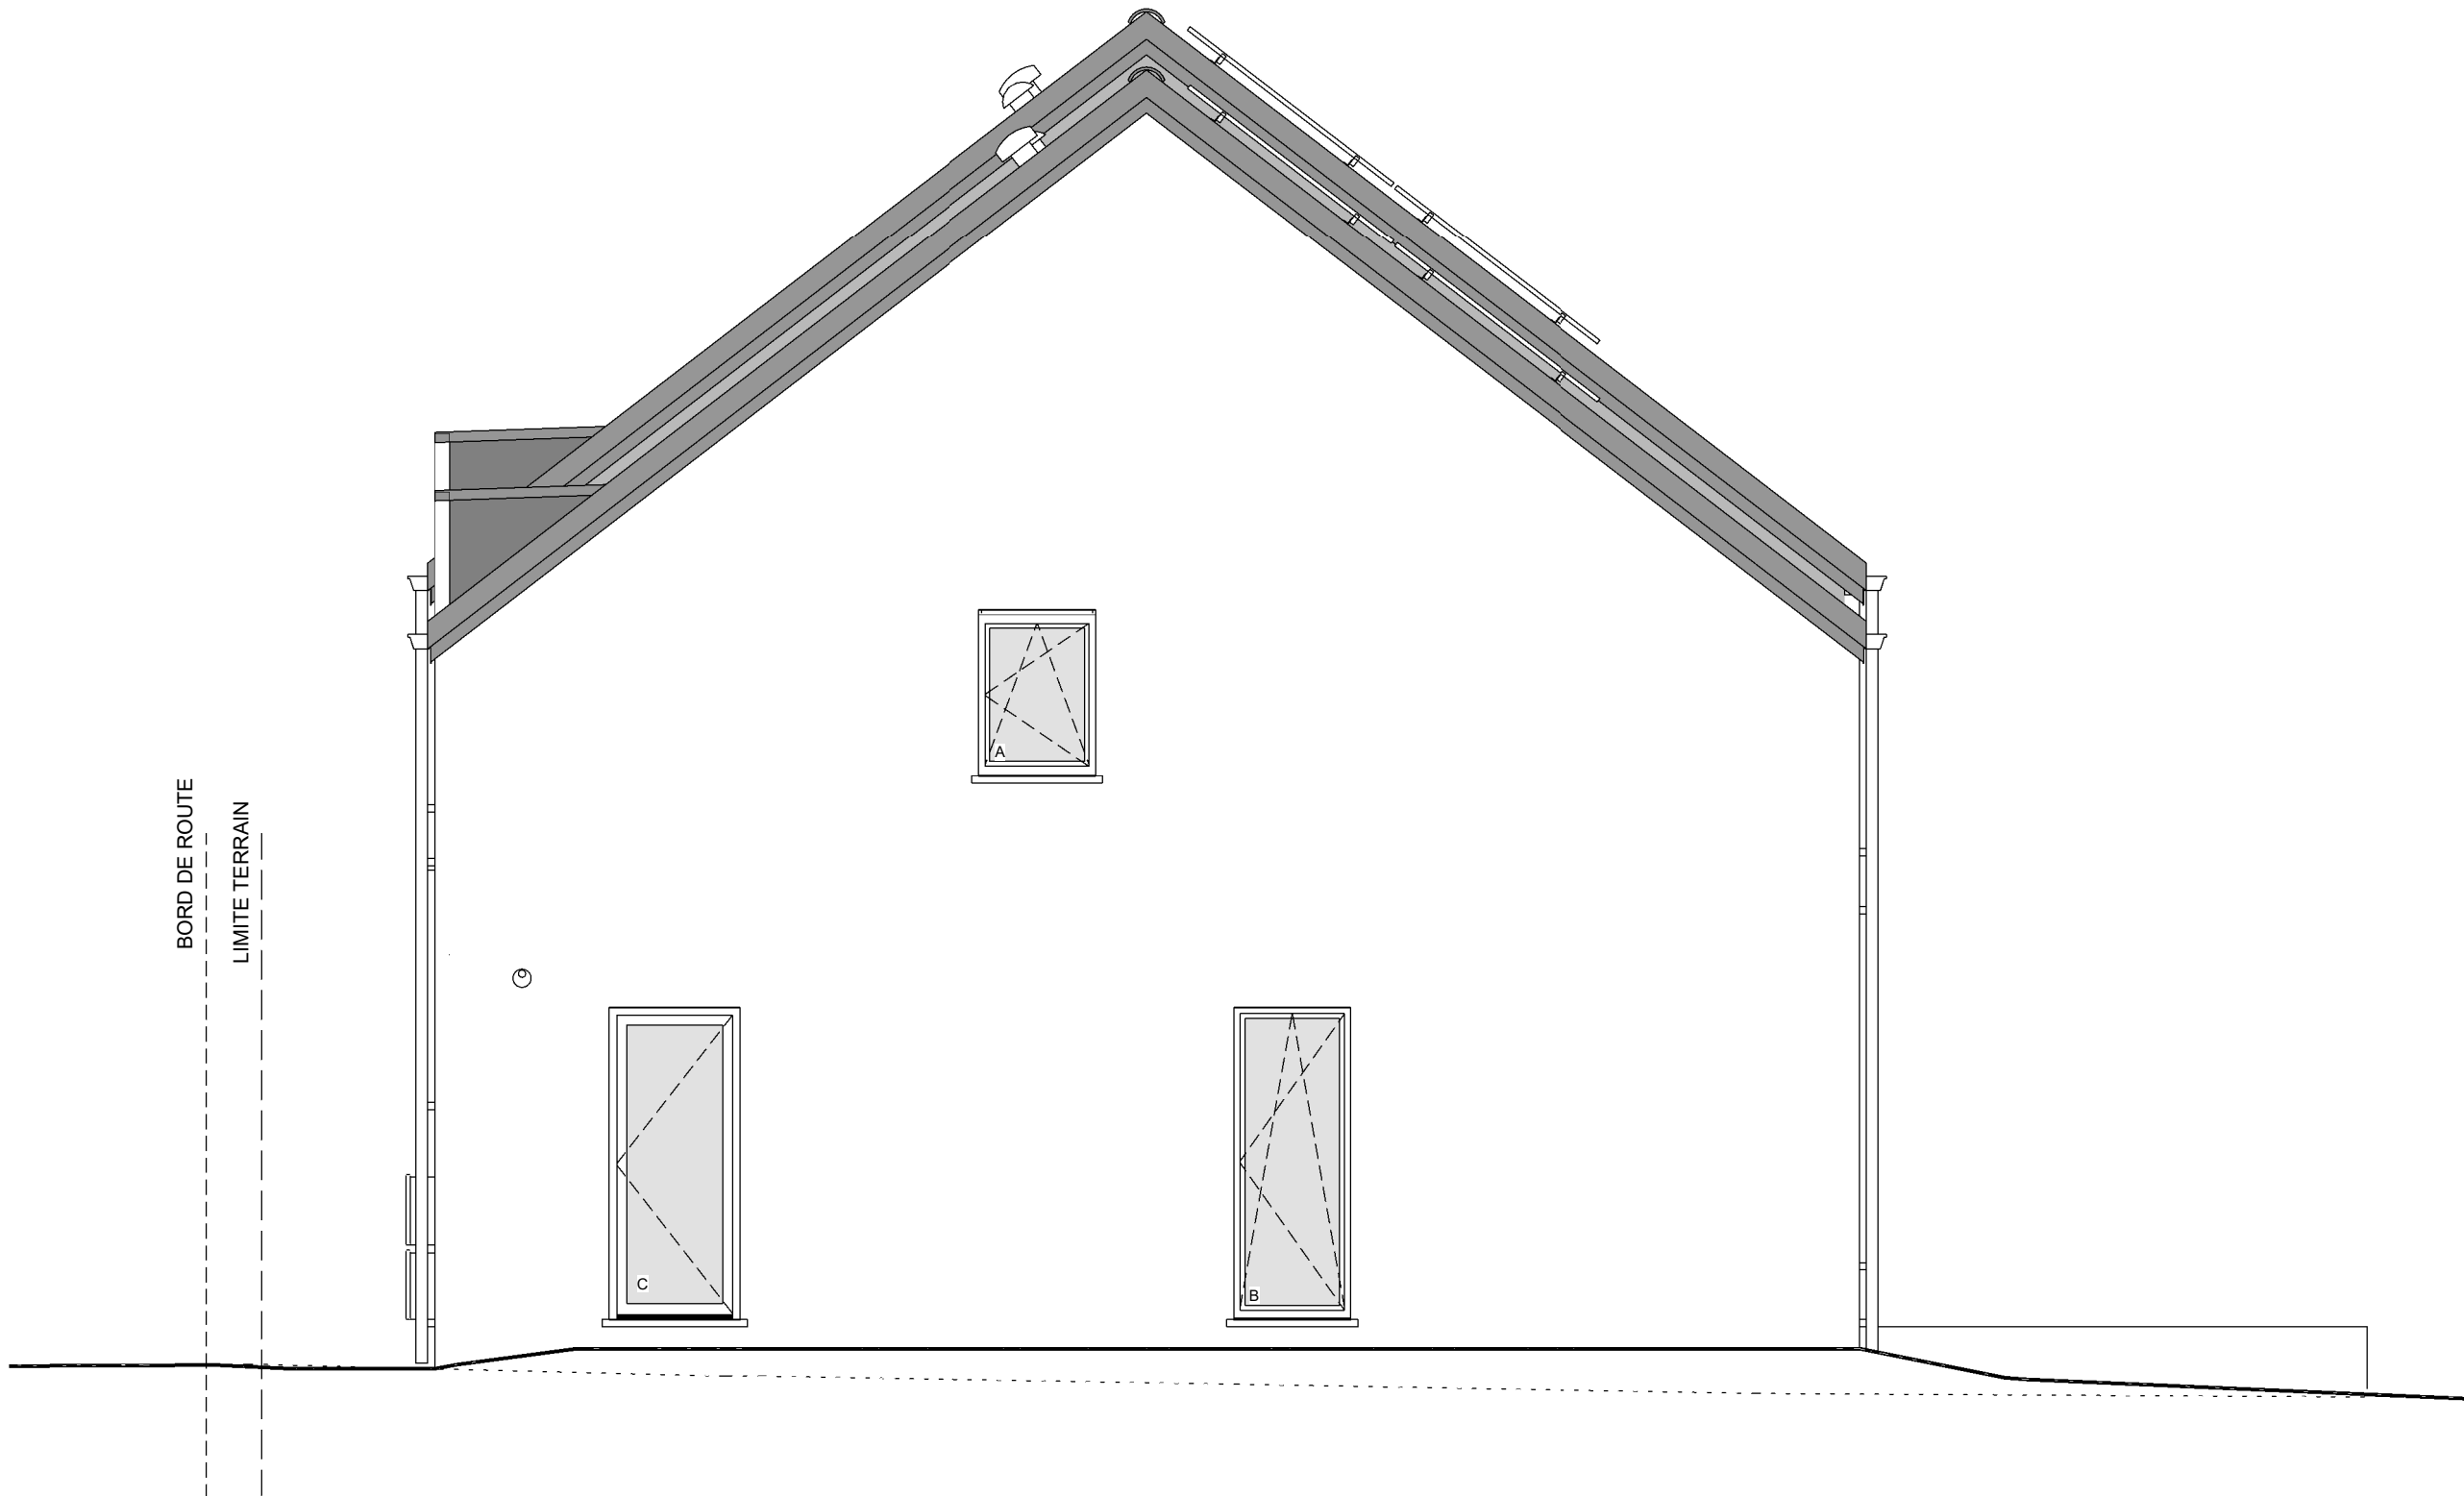

PIGNON DROIT

LOT 73



AP COM n°01 43110/CUP			
Date :	08/07/2024	Echelle :	1/50