



BUREAU ANDRE

GEOMETRES-EXPERTS & EXPERTS IMMOBILIERS

Place Ernest Rongvaux, 7
B - 4300 WAREMME

+32 (0) 19/32 87 29

info@bureau-andre.be

www.bureau-andre.be

- Commune de CRISNEE -

PLAN DE DIVISION

Grand - Route 58

PROPRIETAIRE


CADASTRE

2^{ème} division / Odeur
Section A, parcelle 408r

EXTRAIT CADASTRAL

Echelle : 1/2500

"Les données cadastrales au 1.1.2020 de ce document appartiennent exclusivement à l'Administration Générale de la Documentation Patrimoniale"

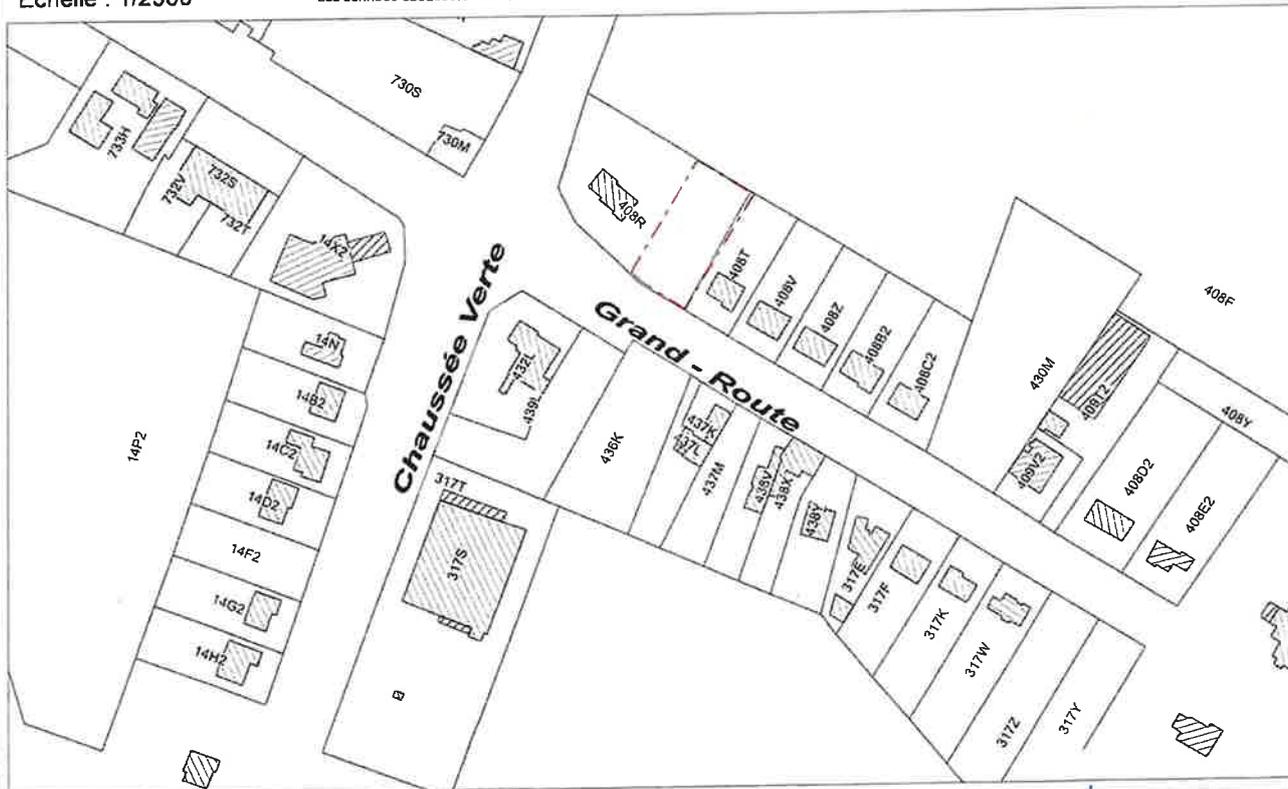

Dressé par : Sébastien Morue, Géomètre-Expert légalement admis et assermenté en cette qualité près le tribunal de Première Instance séant à Huy (n° d'inscription au tableau officiel des Géomètres-Experts : 040426)

Echelle : 1/250

Dressé le 3 décembre 2020

Dossier n° 500.20148

Chaussée Verte

Documents consultés
 - plan de mesurage du géomètre F. Joassin dressé le 21 mars 1992 (lot 1 et 2)
 - plan de mesurage du géomètre F. Joassin dressé le 30 août 1993 (lot 3)



parcelle 408R restant

LOT A : 12a 50ca
 parcelle 408R partie

parcelle 408T

tilleul

sauze

Grand Route

Taféau de coordonnées en LB 1972

N°	X	Y	nature
6	223297 229	155555 278	point limite
7	223281 787	156006 423	point limite
8	223274 207	155877 519	point limite
10	223244 266	155587 905	point limite
12	223218 123	155524 716	point limite
13	223223 747	155580 660	point limite
14	223272 873	155558 717	point limite
15	223297 455	155518 919	point limite

Légende

Symbole	Description
	arbuise
	arbre
	avaler
	borne existante
	chemin de vaine
	cloison public
	com bâtiment
	point borné
	Bois végétation
	hera
	limite parcelaire fixe
	limite AEL