


SITUATION PROJETÉE			
INDEX PI	MODIFICATIONS	DATE 05-12-24	Permis d'Urbanisme
			Croix de Pierre Rue de la Croix de Pierre, 70 1060 Saint-Gilles
L'ESCAUT Architectes Estelle 1:75			
Plan_R+1_Projet_1.75			

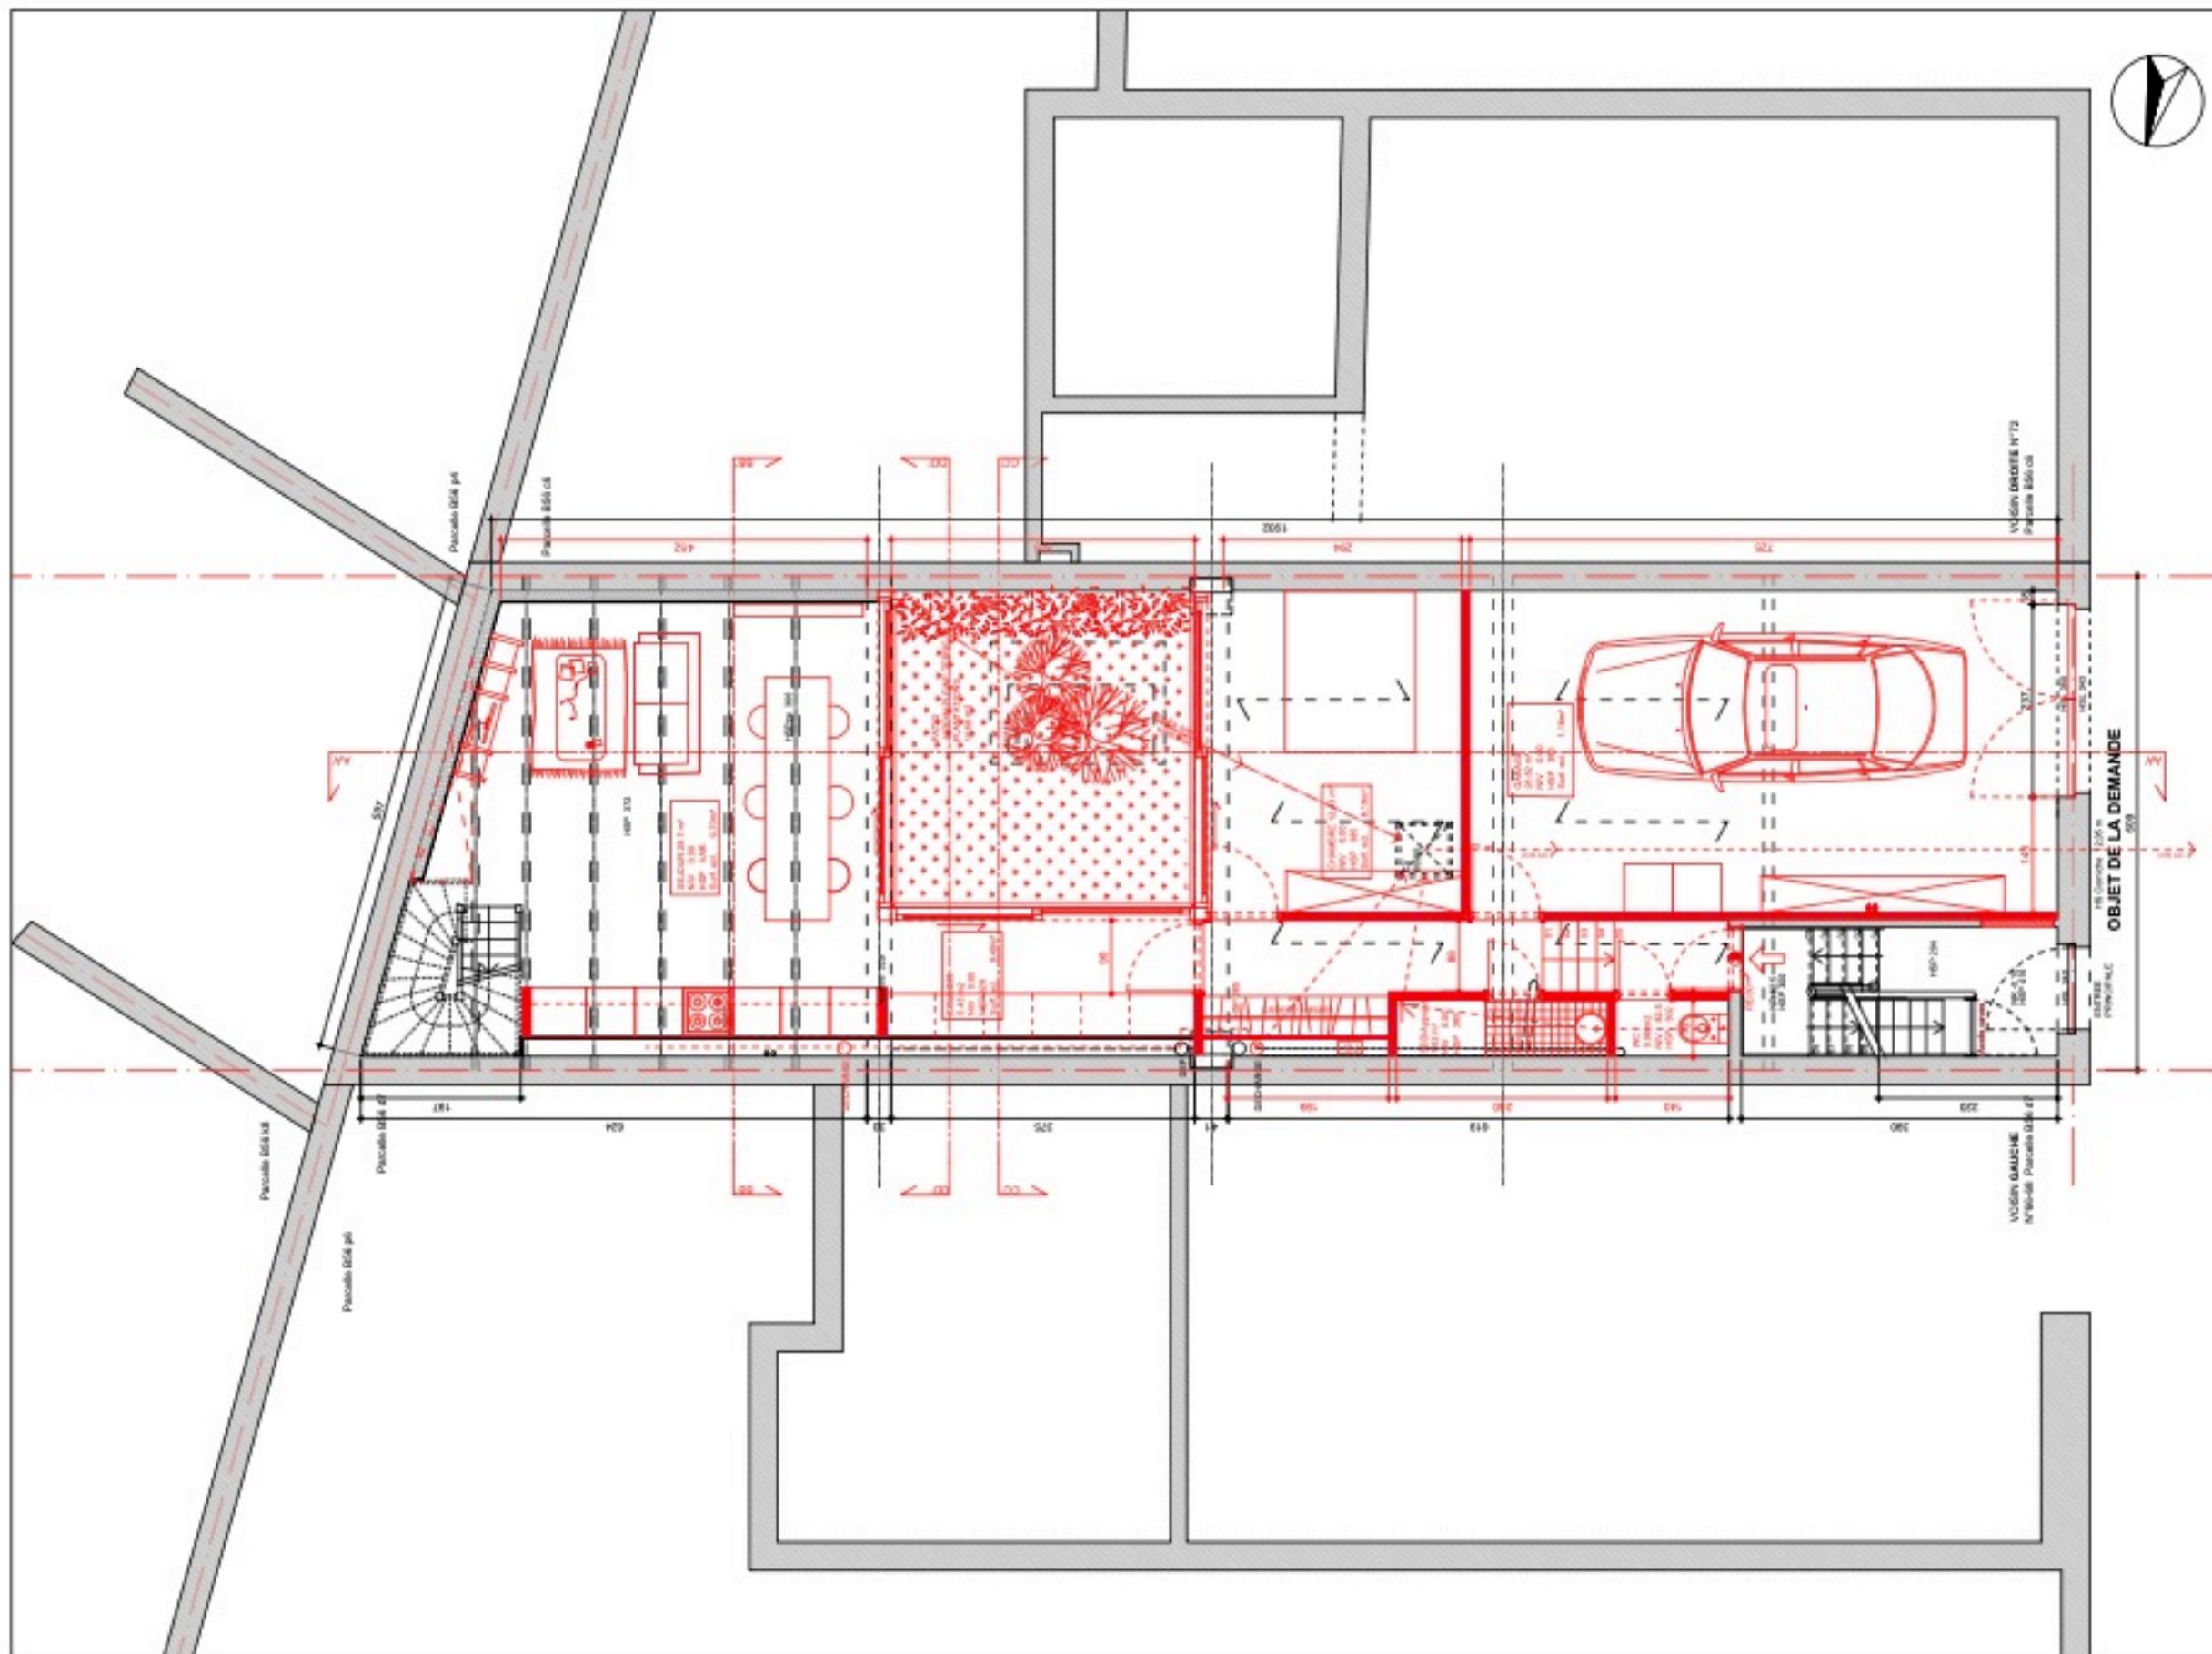

INDEX PIU	MODIFICATIONS	DATE	Permis d'Urbanisme	MAÎTRISE D'ŒUVRE	SITUATION PROJETÉE
		08-12-24	Croix de Pierre	L'ESCAUT Architectes	
			Rue de la Croix de Pierre, 70 1040 Saint-Gilles	Echelle 1:75	Plan_RDC_Projet_1.75