


Rue du Brou 23 RDC

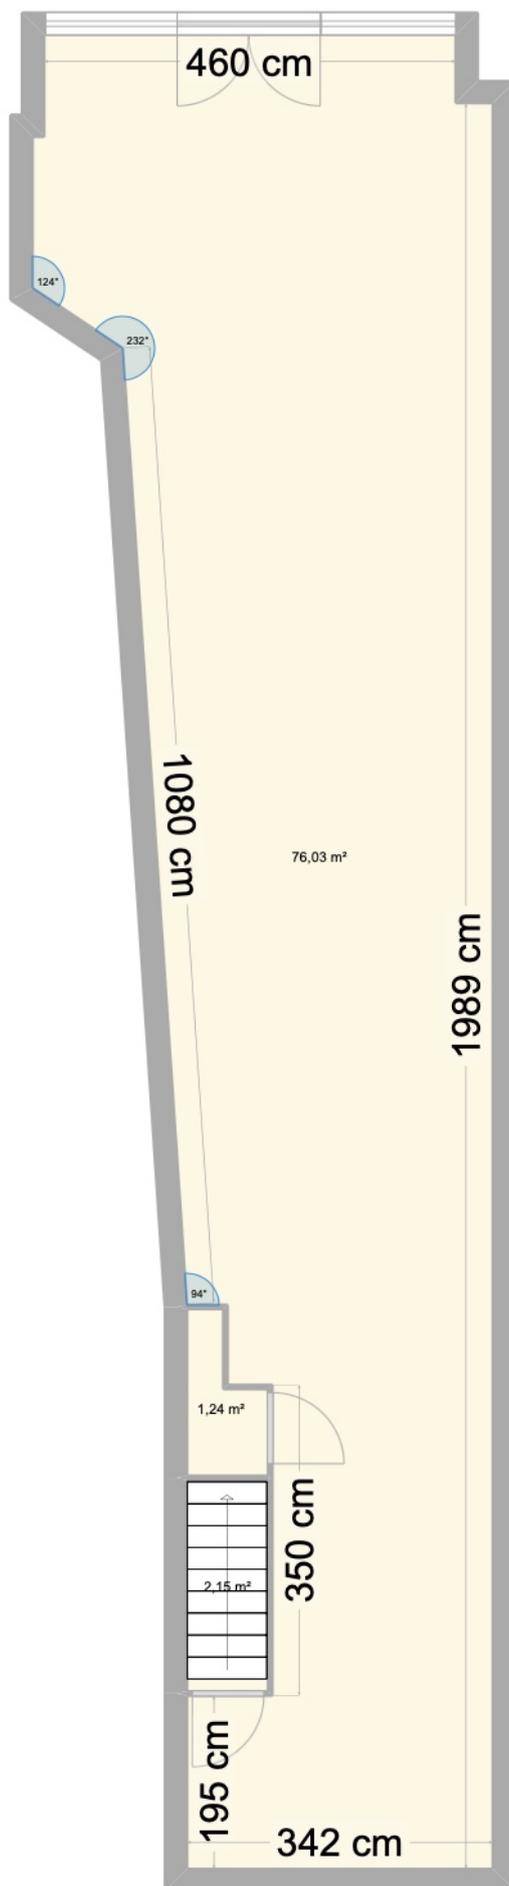

1 m. 1/85 ème.

* Les données fournies sont approximatives et non contractuelles


Rue du Brou 23 1er



 1 m. 1/84 ème.

* Les données fournies sont approximatives et non contractuelles


Rue du Brou 23 2e

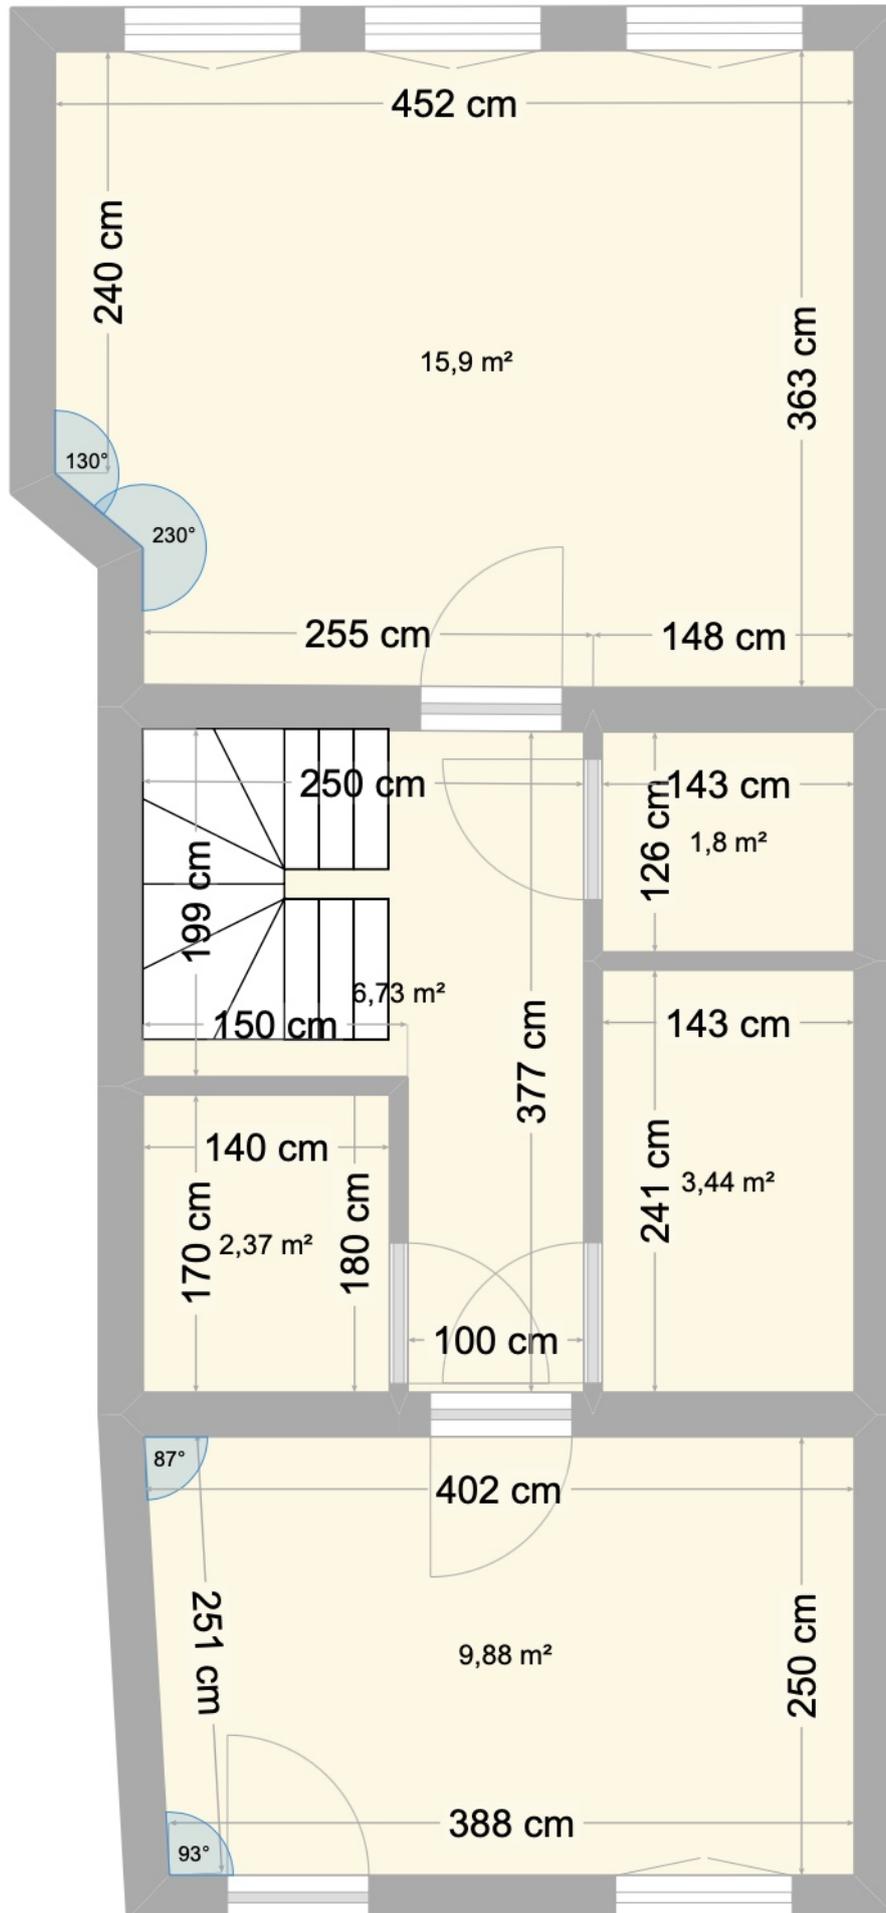

1 m. 1/43 ème.

* Les données fournies sont approximatives et non contractuelles


Rue du Brou 23 3e

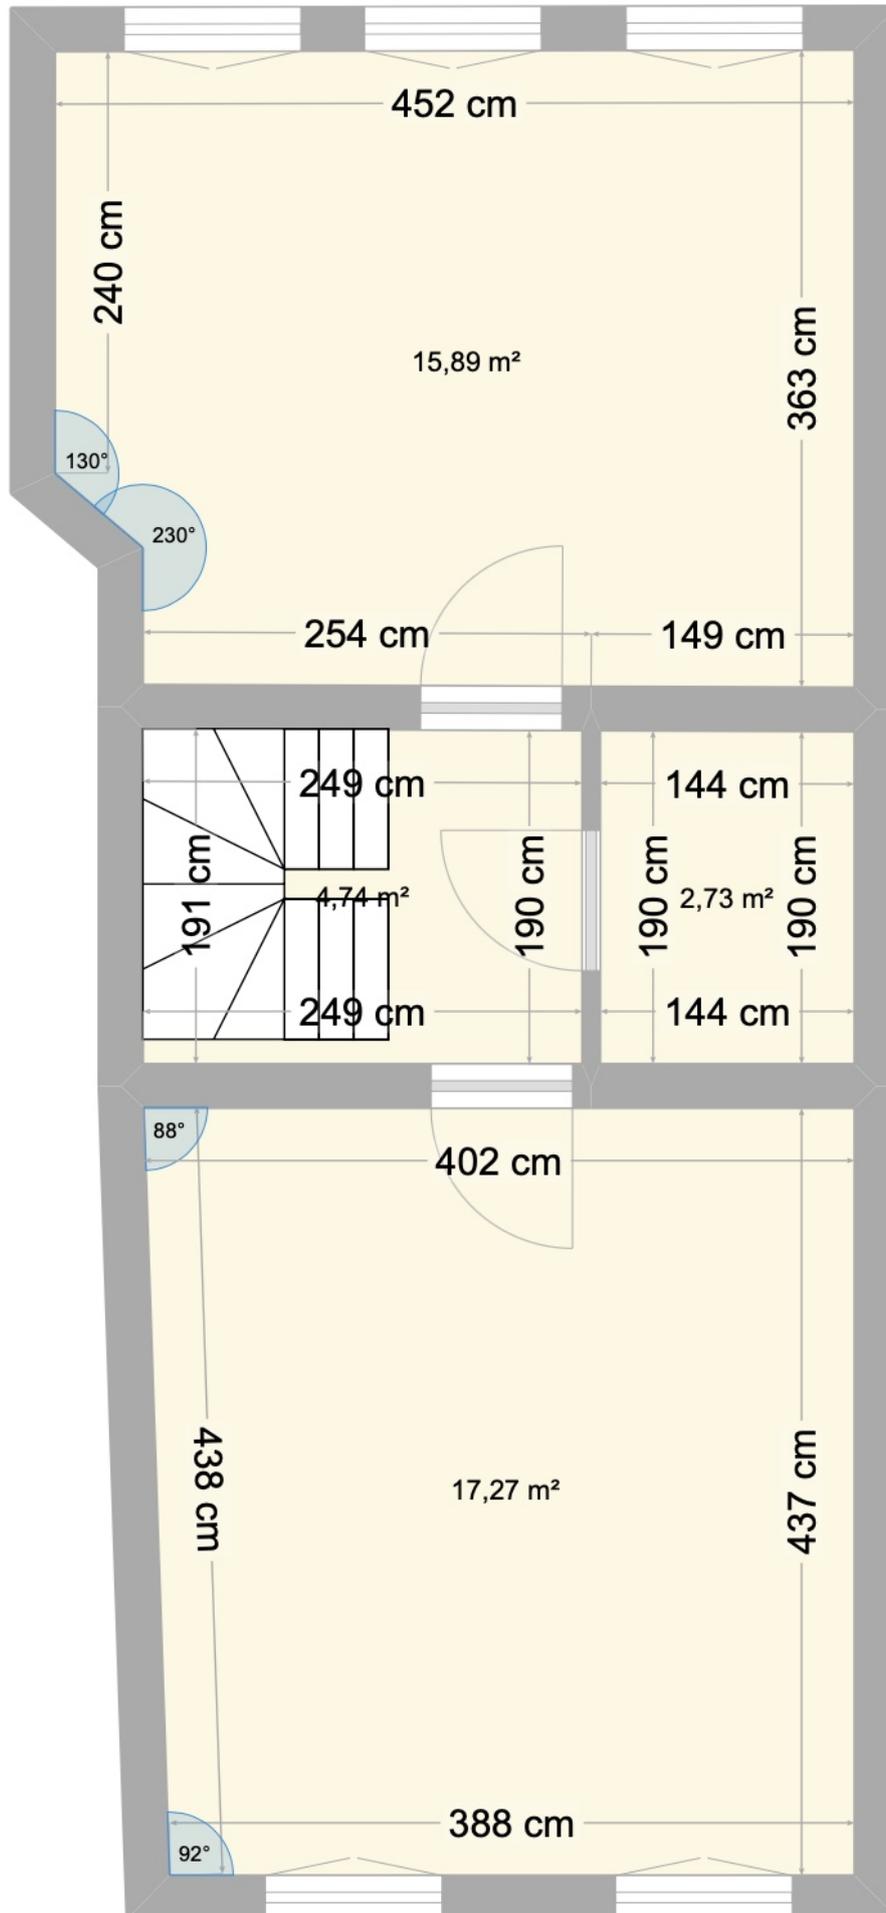

1 m. 1/43 ème.

* Les données fournies sont approximatives et non contractuelles

Rue du Brou 23 4e

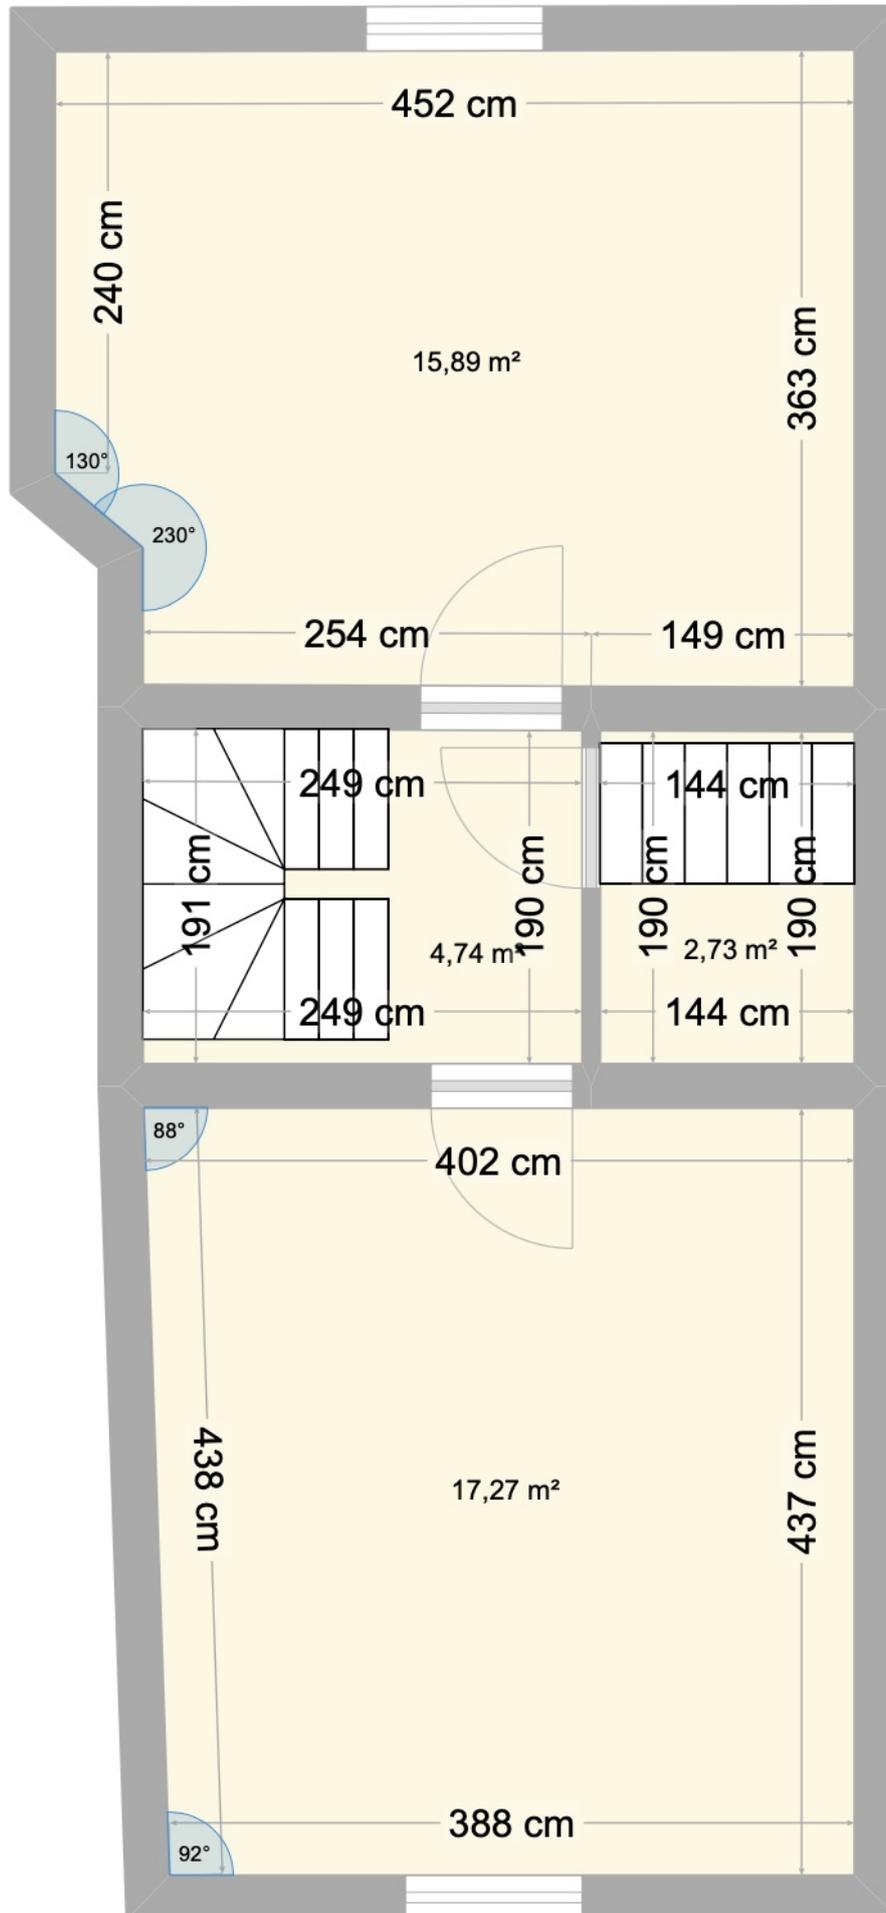

1 m. 1/43 ème.

* Les données fournies sont approximatives et non contractuelles