



# Contrôle Industriel Belge a.s.b.l.

Organisme de contrôle agréé  
Service externe pour les contrôles techniques sur le lieu de travail



C I B  
N° 42093

Bruxelles : 126, b<sup>12</sup> - Avenue des Croix de Guerre - 1120 Bruxelles Tél : 02 245 46 95 Fax : 02 215 12 78  
Hainaut : 18B Rue des Pierres - 7020 Maisières Tél : 065 34 76 50 Fax : 065 36 15 88  
Liège : 61/63 - Rue Grand-Vinâve - 4101 Jemeppe-Sur-Meuse Tél : 04 234 17 00 Fax : 04 234 17 80  
T.V.A. BE 0406.671.312 Compte Bancaire : 340-0298168-28 cibic@skynet.be CONFIDENTIEL

## PROCES-VERBAL DE CONTROLE D'UNE INSTALLATION ELECTRIQUE A BT ET TBT

Rapport N° : 151005064	Personne responsable de l'exécution du travail (Nom-Prénom) : SVG élec
Date du Contrôle : 060510	N°TVA/N°C.Ident. :
Propriétaire (Nom-Prénom) :	Adresse de l'installation : Place Nouvelles 5
Adresse : Place Nouvelles 5 1440 Wauthier - Braine	1440 Wauthier - Braine

1) REFERENTIELS : - R.G.I.E - Procédure interne : PRO-INS-E-10

2) TYPE DE CONTROLE :

- Examen de contrôle avant mise sous tension d'une installation électrique BT et TBT domestique.  
 Examen de contrôle d'une installation électrique BT et TBT domestique en vue d'un renforcement de puissance de raccordement au réseau public de distribution.

3) TYPE D'INSTALLATION :

Unité d'habitation  Parties communes  Autres : ..... soumise à :  l'Art.86  l'Art.87 du RGIE.

Distributeur : ORES ?? Raccordement suivant câblage tableau : Tension : 3X230 V.

Alimentation tableau principal : 4 X 16 mm<sup>2</sup>. Protection raccordement : 33 A. ( In max. à prévoir).

Colonne d'alimentation : 4 X 10 mm<sup>2</sup>. Interr-Sect.Général : ..... A.

Nombre de tableaux : 111 Nombre de circuits terminaux : 21 R<sub>E</sub> = 16 Ω R<sub>IGEN</sub> = 0,8 MΩ.

Type prise de terre :  boucle  piquets - .....

Différentiels	I <sub>n</sub> en A	I <sub>cc</sub> en kA	I <sub>Δ</sub> en A	Circuits protégés	I <sub>n</sub> en A	I <sub>cc</sub> en kA	I <sub>Δ</sub> en A	Circuits protégés	I <sub>n</sub> en A	I <sub>cc</sub> en kA	I <sub>Δ</sub> en A	Circuits protégés
		40	3	0,3	21	/	/	/	/	/	/	/
	40	3	0,03	6	/	/	/	/	/	/	/	/

4) DESCRIPTION DE L'INSTALLATION :

Circuits	Protections	Sections	Circuits	Protections	Sections
Schémas annexés.					

5) MANQUEMENTS :

rien

6) NOTES :- Le différentiel général :  était plombé.  n'a pu être plombé.  a été plombé.  n'est pas plombable.  
 absence de différentiel. - Les schémas  ont été signés.  n'ont pas été signés.  absence de schémas.

7) CONCLUSION :

- L'installation est conforme. La prochaine visite est à prévoir avant le : 6 Mai 2010

- L'installation n'est pas conforme. Les travaux nécessaires pour faire disparaître les manquements constatés doivent être exécutés sans retard, et toutes mesures adéquates doivent être prises pour qu'en cas de maintien en service des installations, les infractions ne constituent pas un danger pour les personnes et les biens.

- Dans le délai d'un an à dater de ce jour, en cas de refus d'une seconde visite ou au cas où des infractions subsisteraient, une copie du procès verbal sera envoyée conformément à l'Art. 276.02 du RGIE à l'Administration de l'Energie préposée à la haute surveillance des installations électriques domestiques.


- Les résultats du contrôle ne permettent pas de déclarer l'installation conforme. Un examen supplémentaire est à exécuter par le même organisme avant la (re) mise en usage de l'installation.

Nom/signature de l'inspecteur  
Pour CIB, *BUILE*

Date d'émission : 6 Mai 2010

Nom/signature du demandeur  
Pour réception, *[Signature]*

REZ: CUISINE - SALLE A MANGER

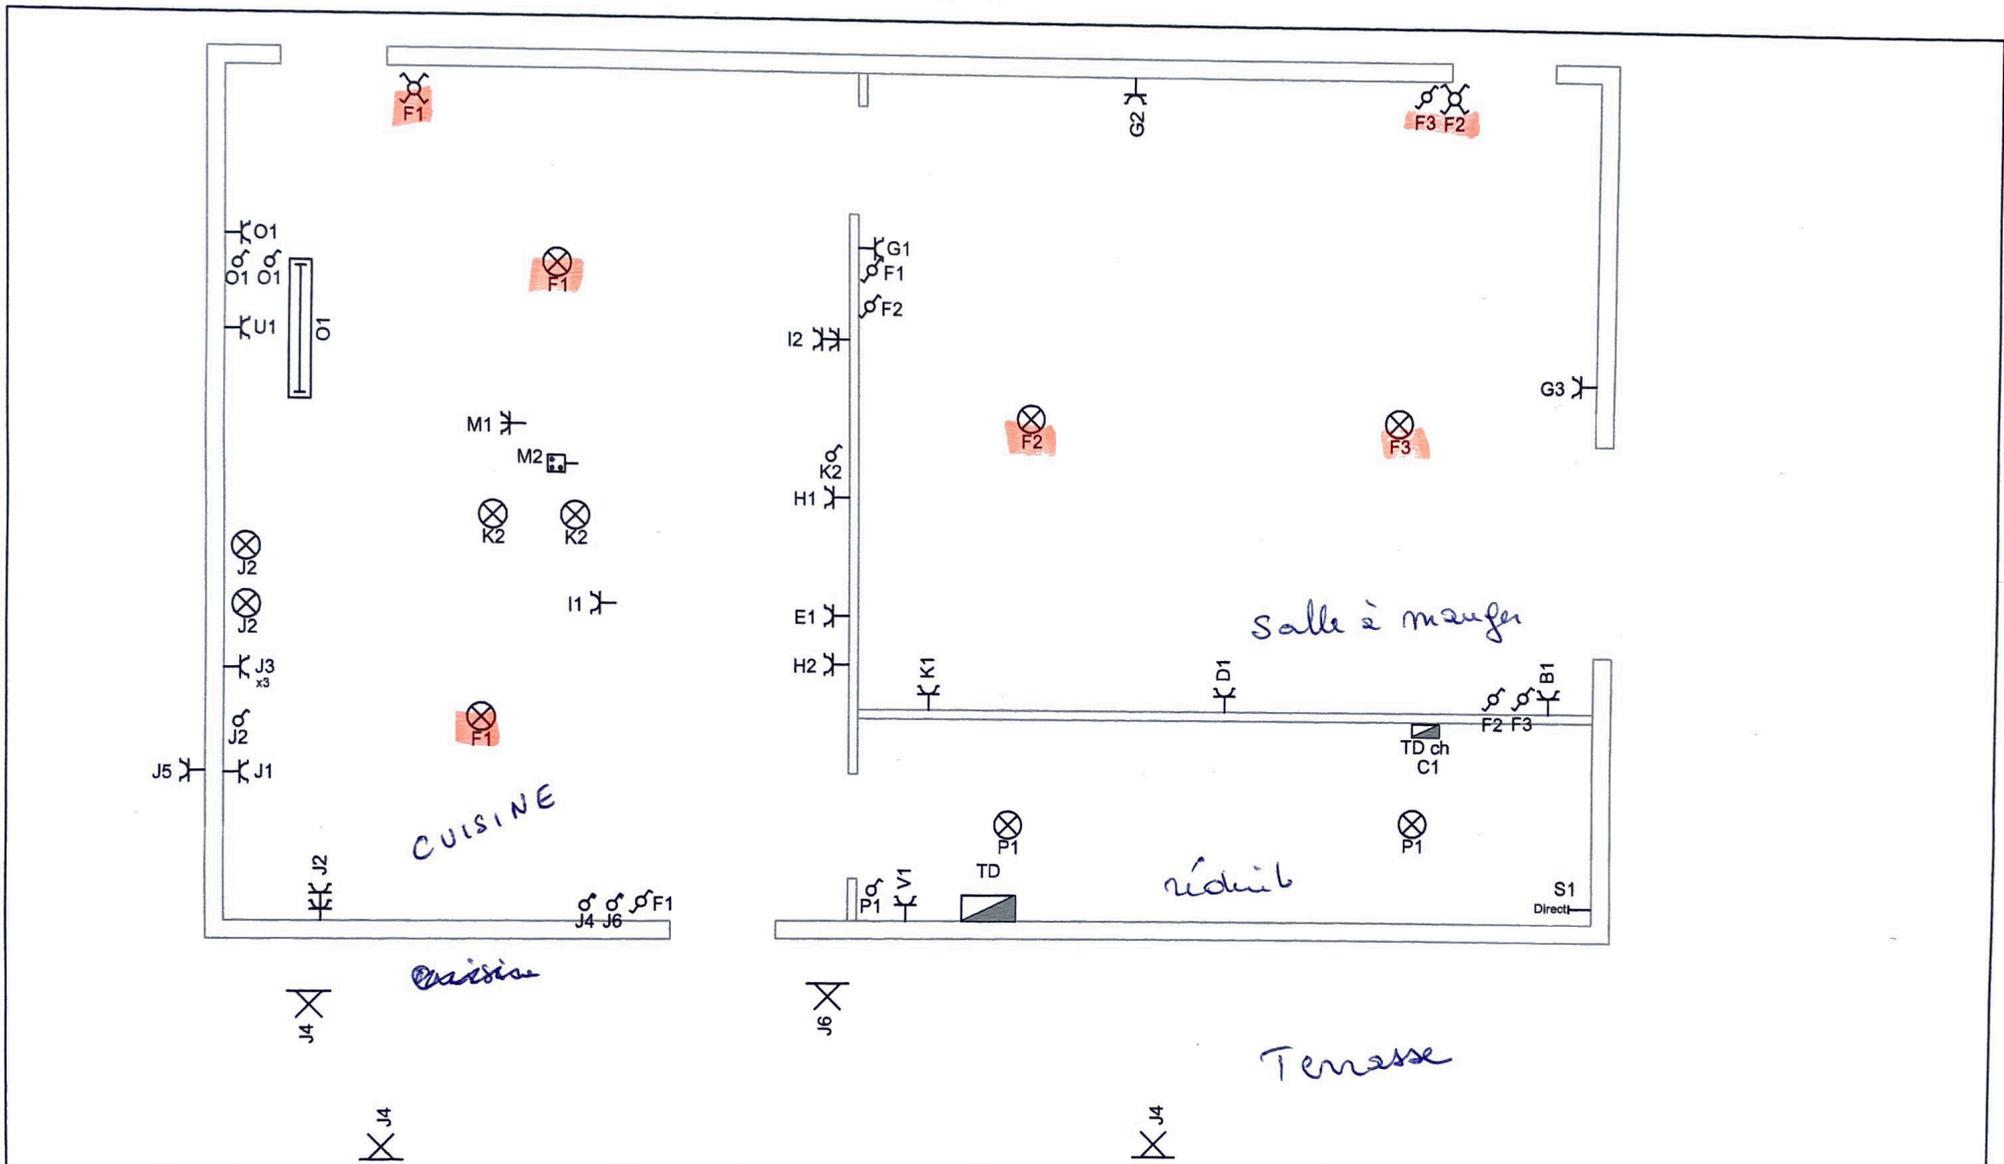


Stany Van Geertsom  
 rue du Hameau, 275  
 6120 Nalinnes  
 Tel : 0495/366.624  
 TVA Be 893.936.459

Schéma de position  
 RDC 1/2

Date : 06/05/2010

Feuille : 1/5

REZ : SALON - BUREAU - HALL ENTREE - WC - CAVE

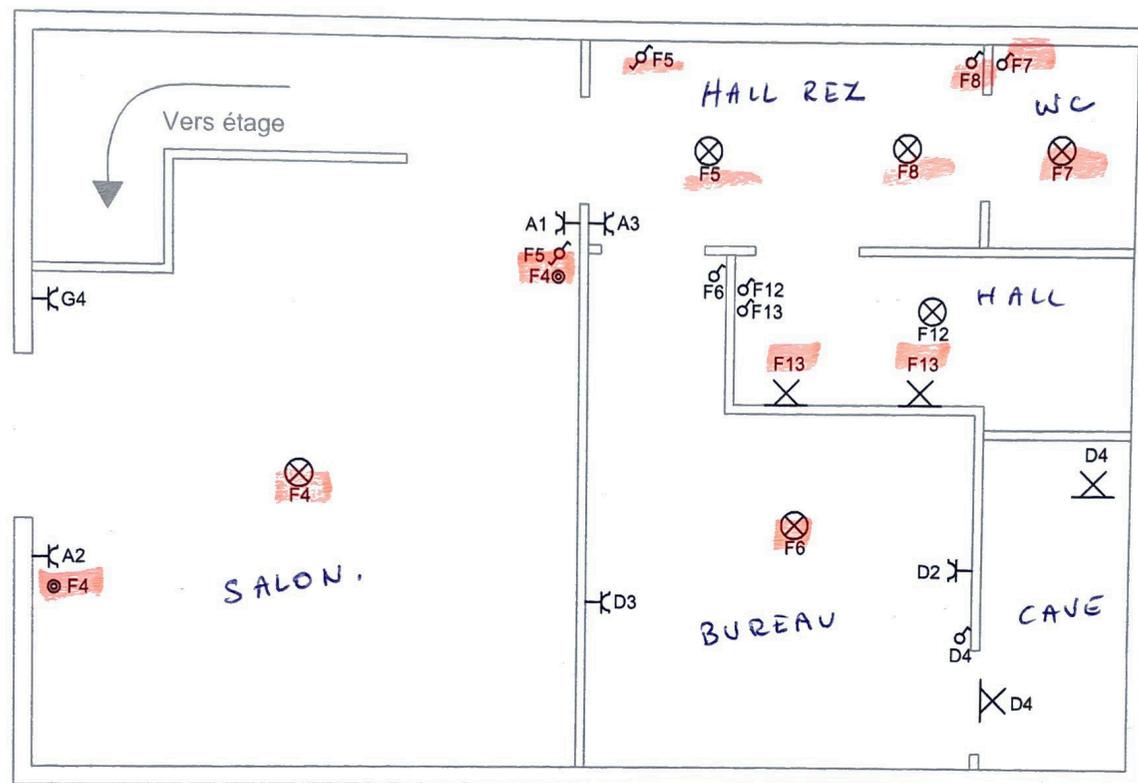


Stany Van Geertsom  
 rue du Hameau, 275  
 6120 Nalinnes  
 Tel : 0495/366.624  
 TVA Be 893.936.459

Schéma de position  
 RDC 2/2

Date : 06/05/2010

Feuille : 2/5

ETAGE: CH1 - CH2 - SDB - HALL 1

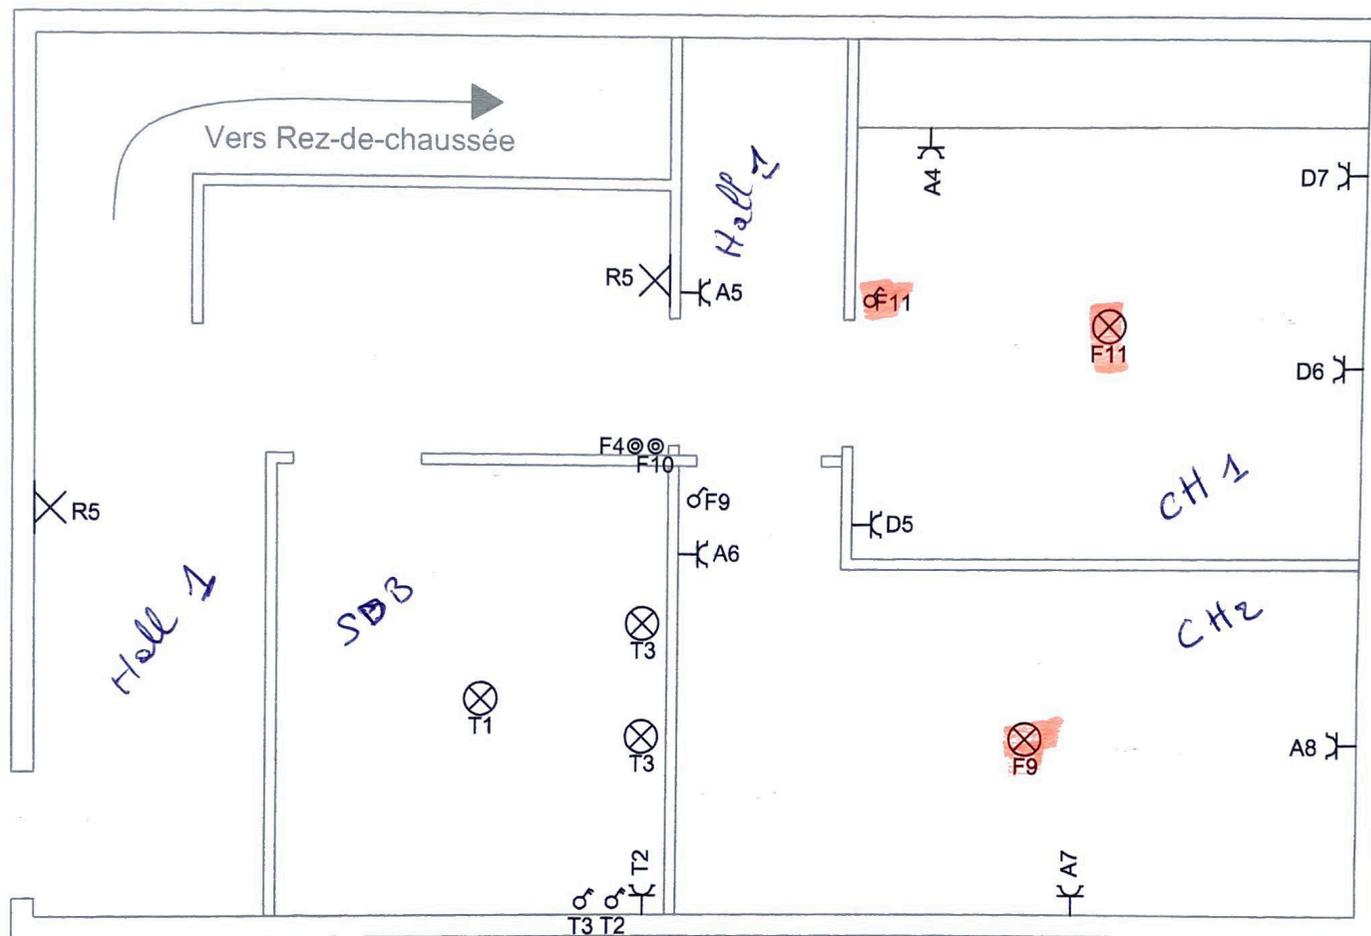


Stany Van Geertson  
rue du Hameau, 275  
6120 Nalinnes  
Tel : 0495/366.624  
TVA Be 893.936.459

Schéma de position  
Etage 2/2

Date : 06/05/2010

Feuille : 4/5



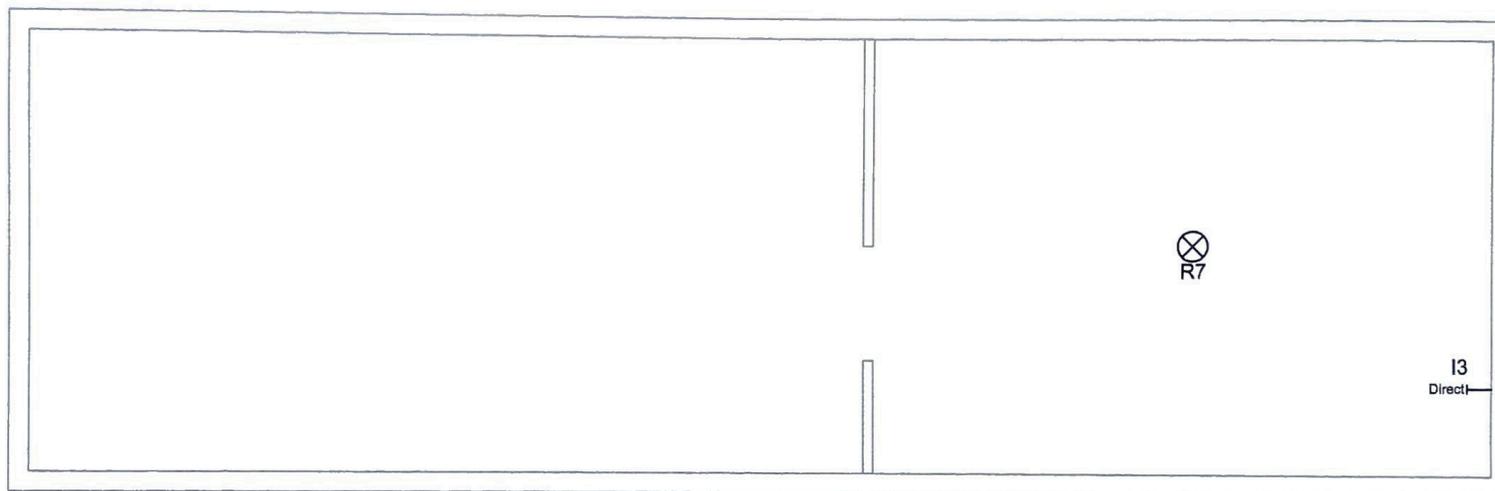

GRENIER




Stany Van Geertsom  
 rue du Hameau, 275  
 6120 Nalines  
 Tel : 0495/366.624  
 TVA Be 893.936.459

Schéma de position  
 Grenier

Date : 06/05/2010

Feuille : 5/5

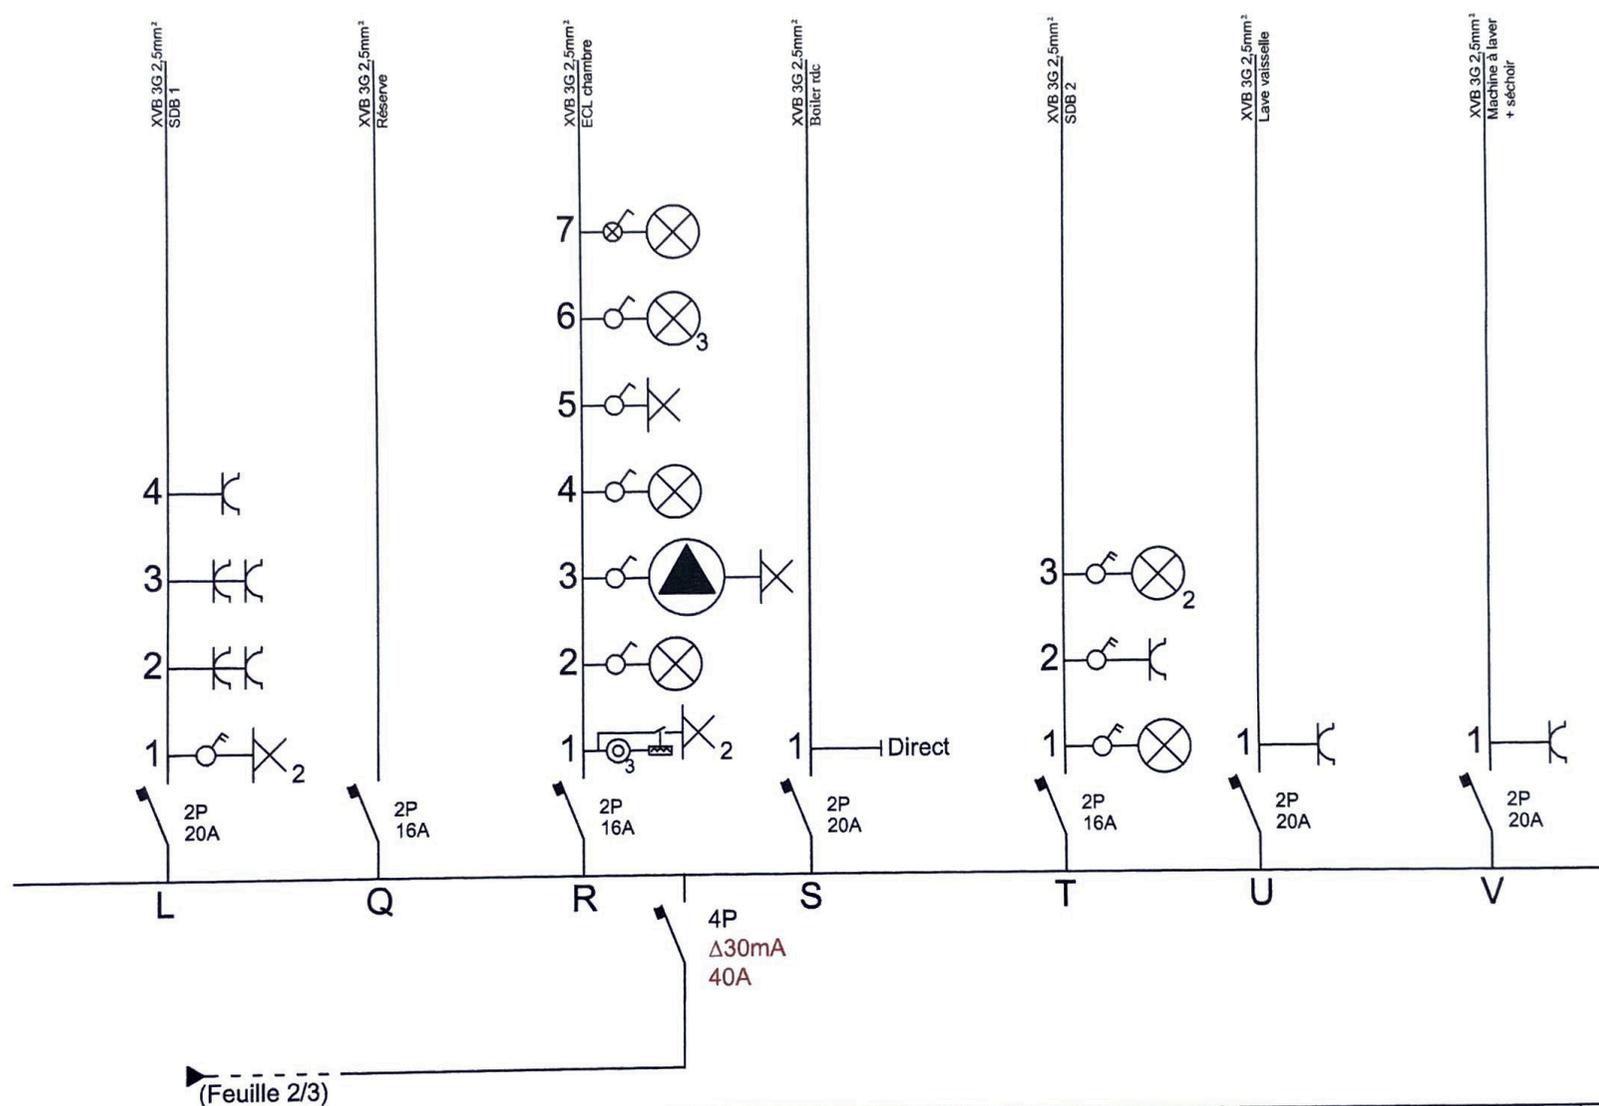


Stany Van Geertsom  
 rue du Hameau, 275  
 6120 Nalinnes  
 Tel : 0495/366.624  
 TVA Be 893.936.459

# Schéma unifilaire

Date : 06/05/2010

Feuille : 3/3

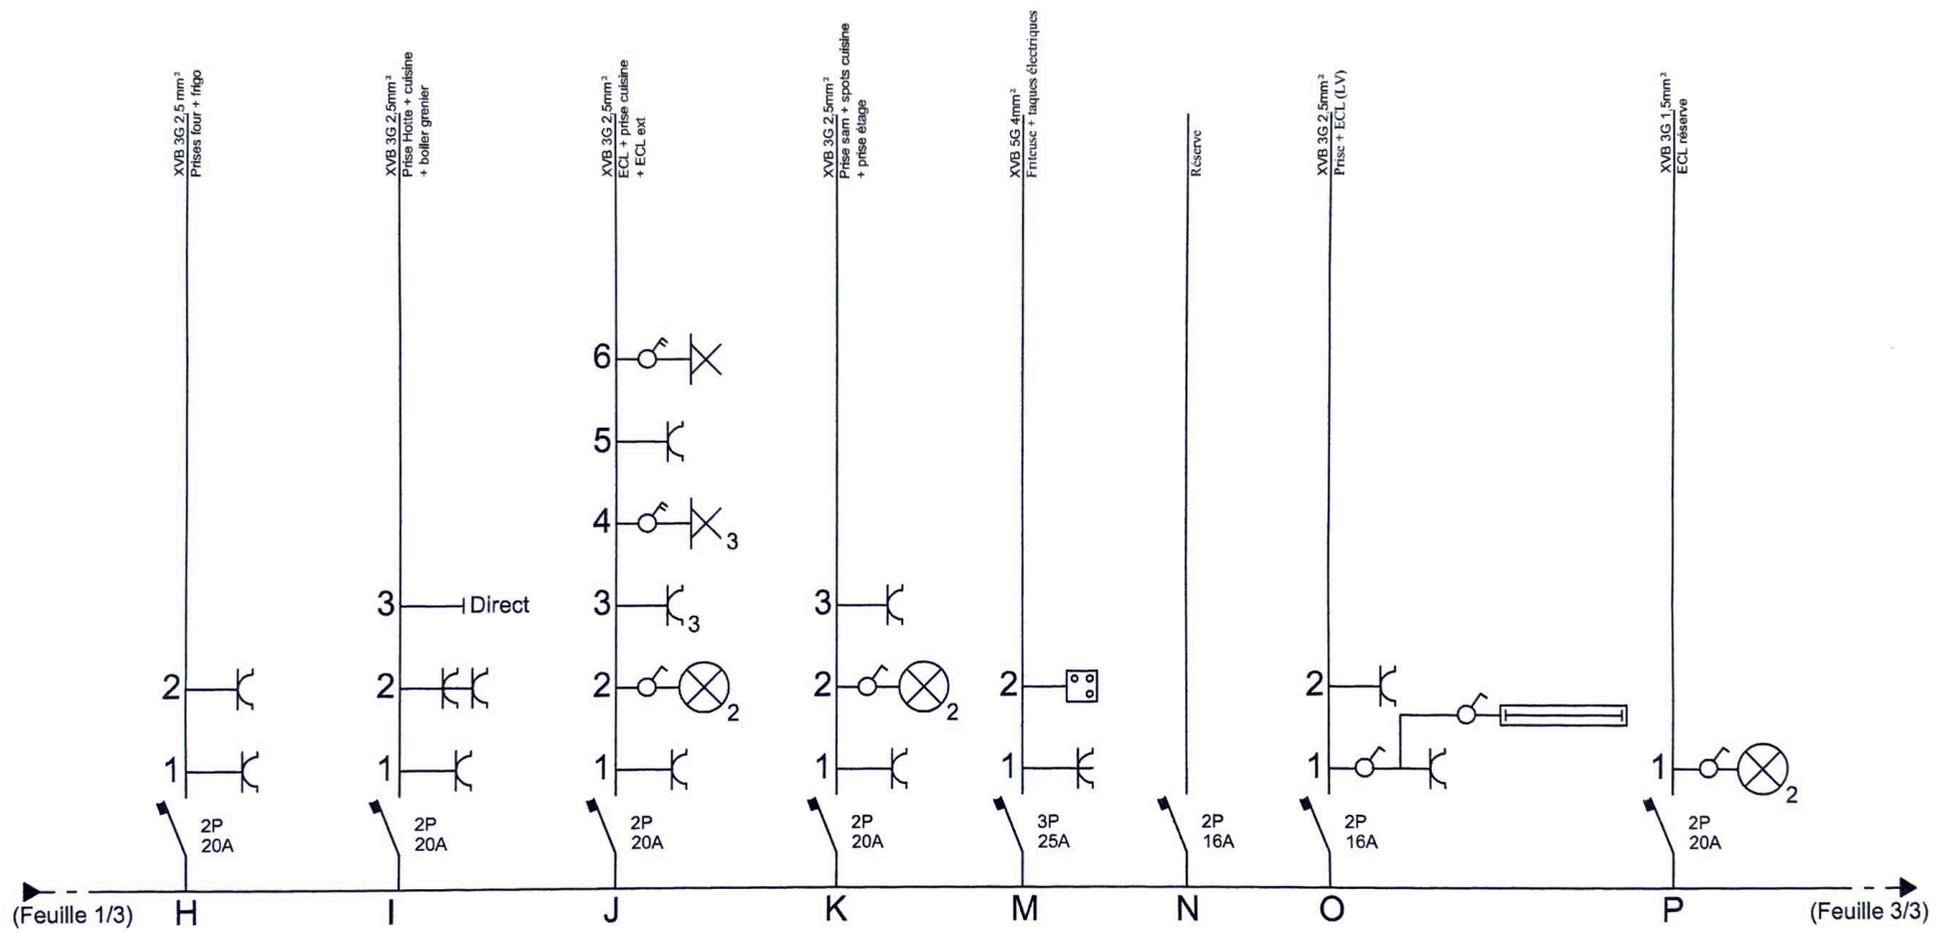


Stany Van Geertsom  
 rue du Hameau, 275  
 6120 Nalinnes  
 Tel : 0495/366.624  
 TVA Be 893.936.459

## Schéma unifilaire

Date : 06/05/2010

Feuille : 2/3

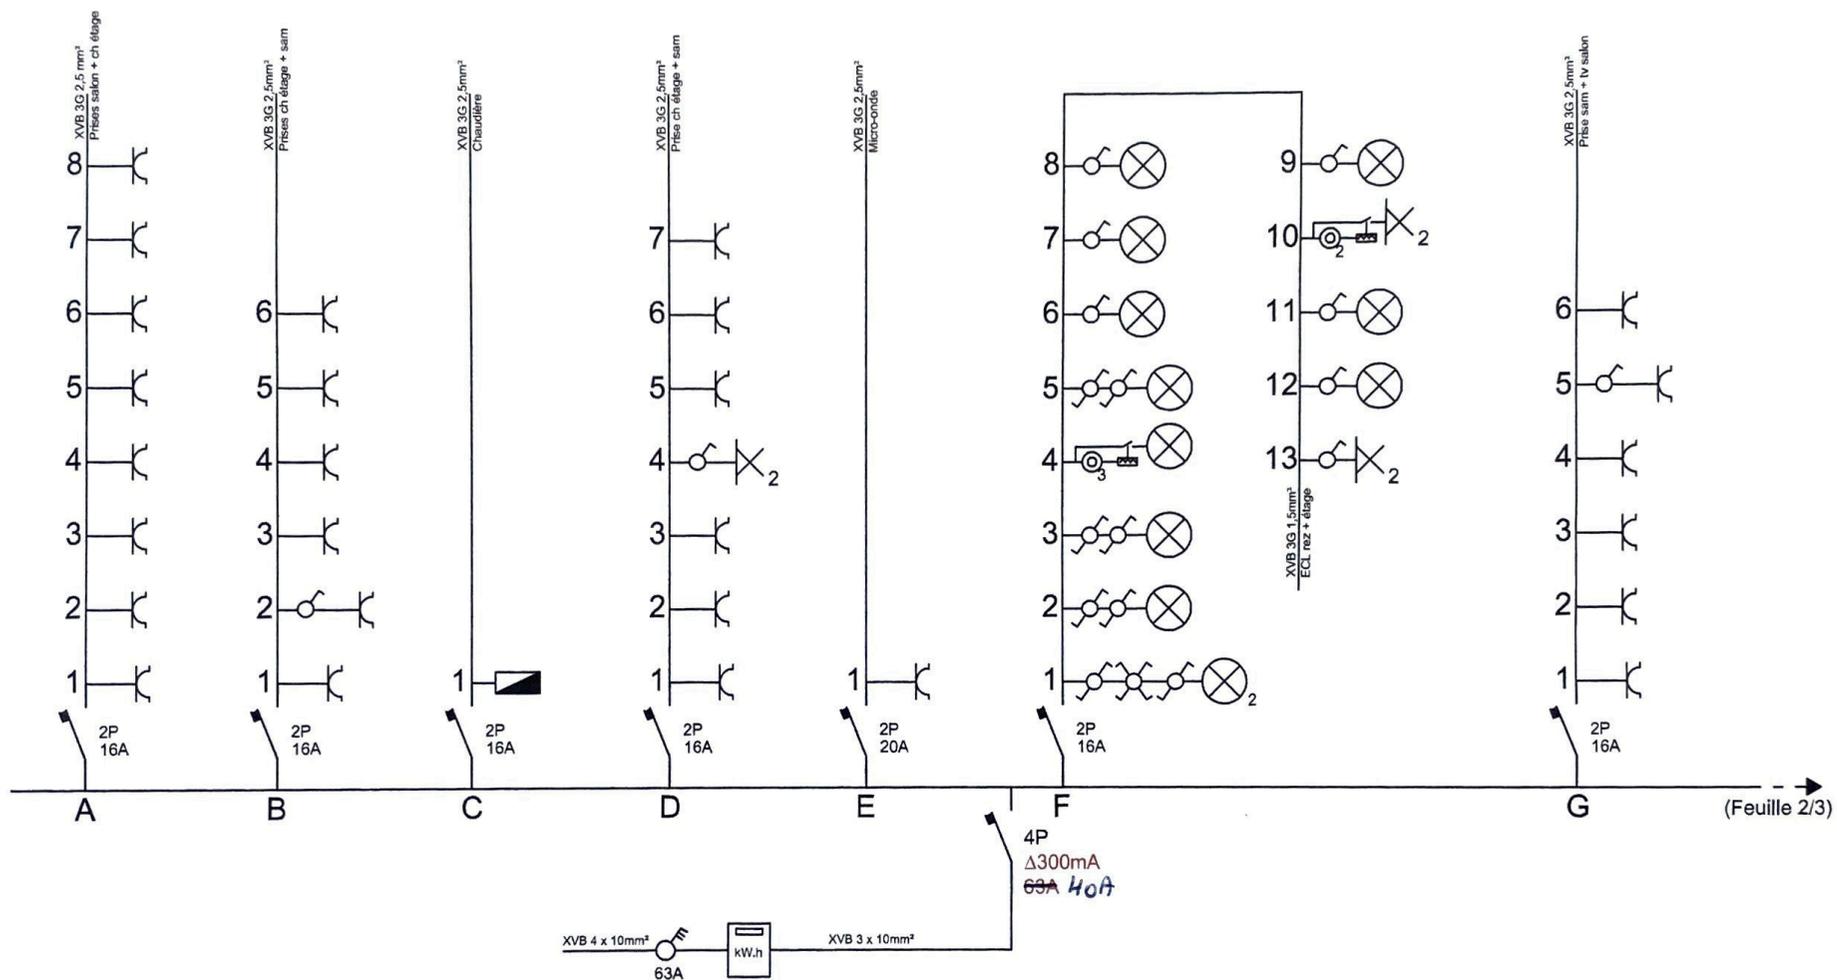

Stany Van Geertsom  
 rue du Hameau, 275  
 6120 Nalinnes  
 Tel : 0495/366.624  
 TVA Be 893.936.459

## Schéma unifilaire

Date : 06/05/2010

Feuille : 1/3