

FOREST village

APPARTEMENT A6 2.2


Etage
Verdieping
2

Chambres
Kamers
0


Surf. brute app
Bruto opp. app.
52,1 m²

Surf. ter.
Opp. ter.
/

SITUATION

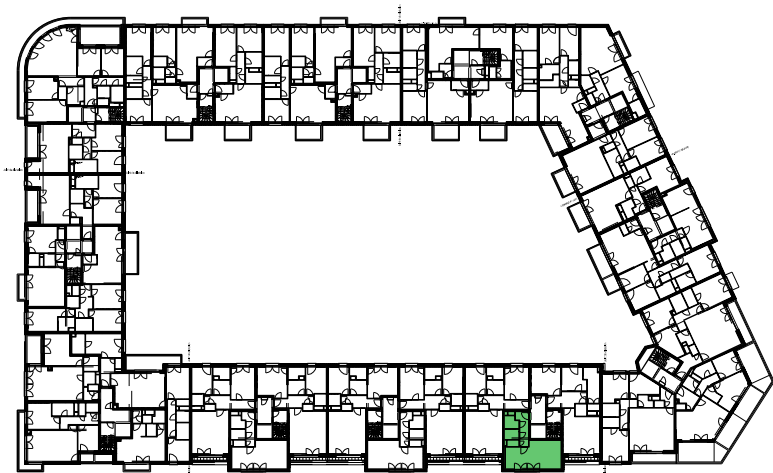

Rue des Carburants


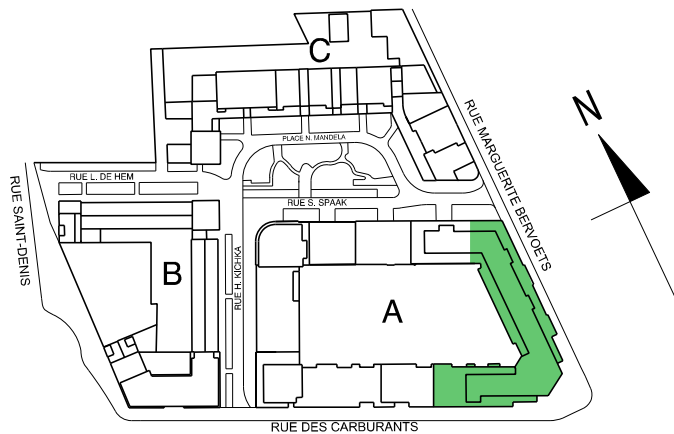


Bouygues Immobilier
BELGIUM

SYMETRY

Date: 22 03 2023

WWW.SYMETRY.BE

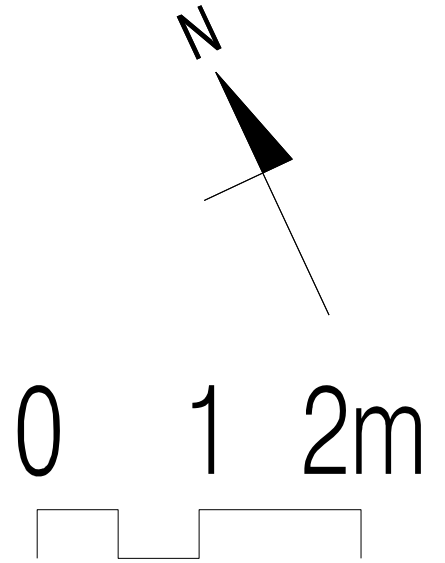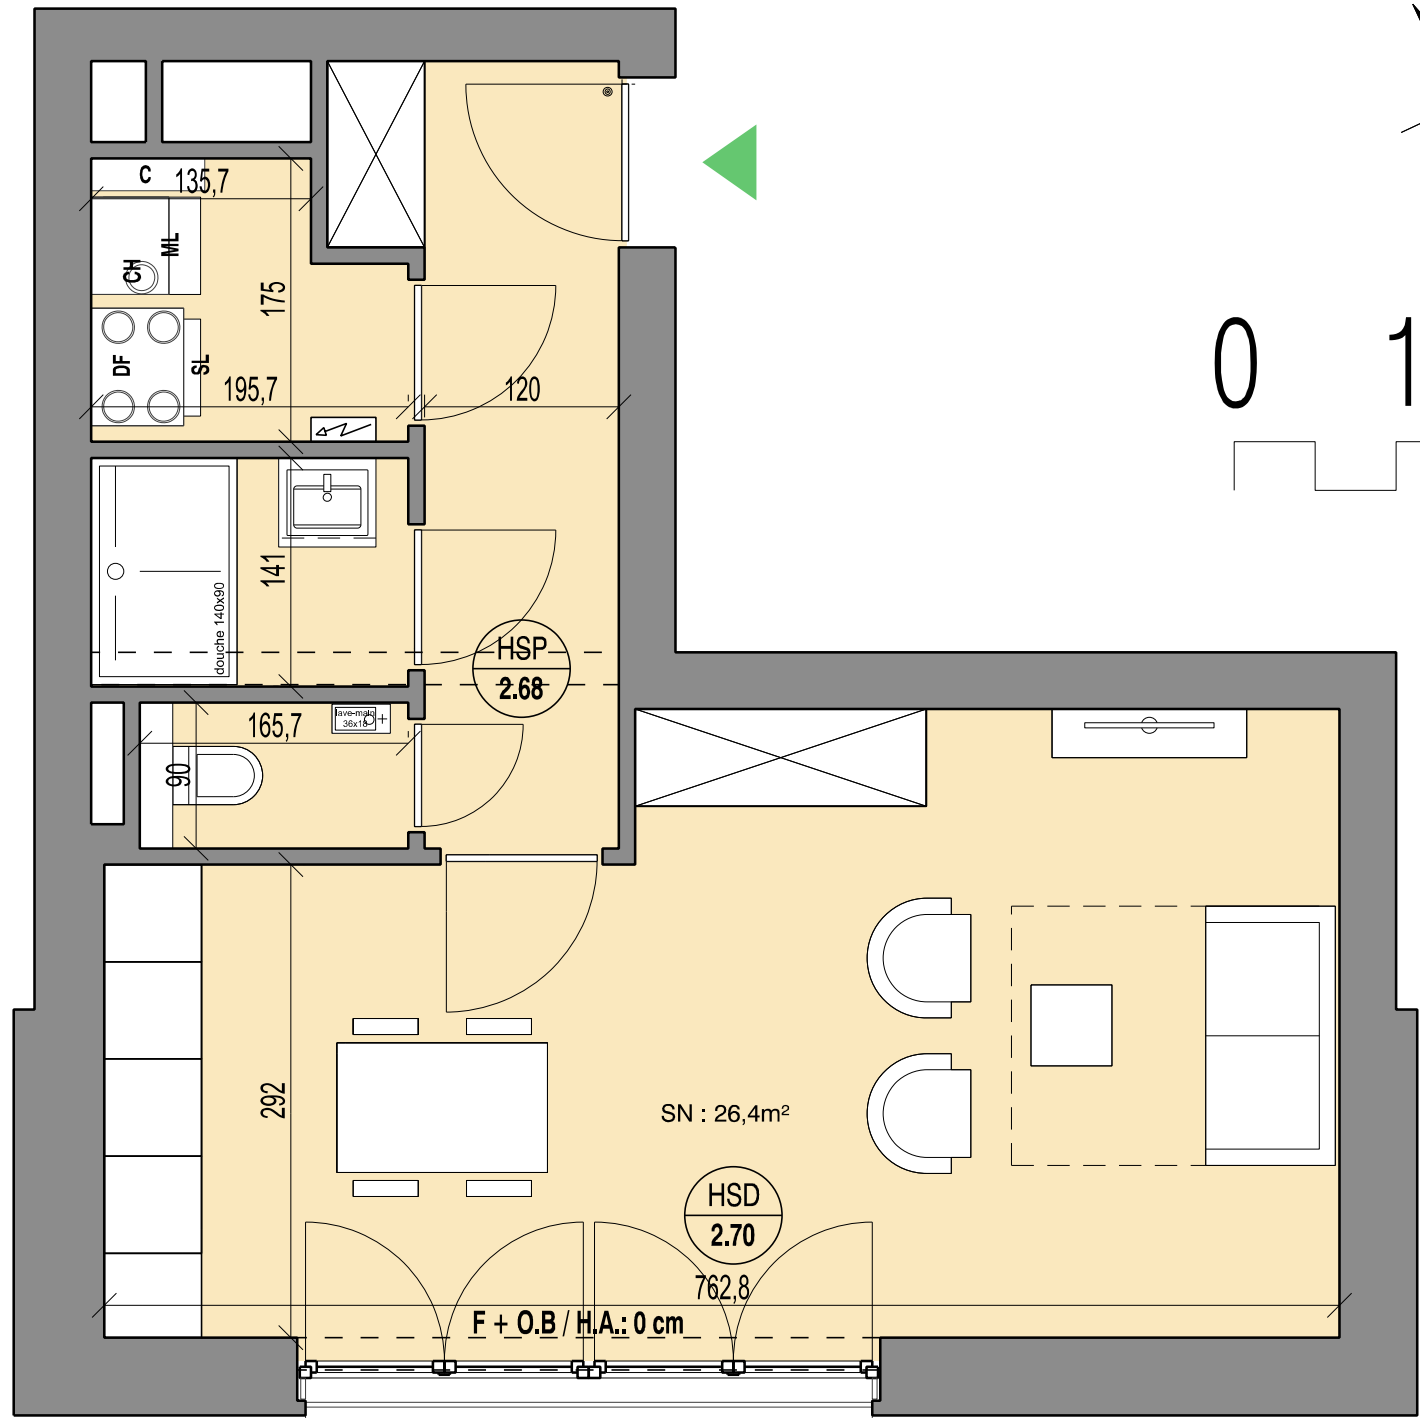

LEGENDE

Revêtement de sol / Vloeren		Hauteur sous dalle / hoogte onder plaat	H.S.D	Machine à laver / séchoir Was-en droogmachine	ML / SL
Rangement / Berging		Hauteur sous poutre / hoogte onder balk	H.S.P	Tableau EL / Elektrische bord	
Groupe double-flux / Balansventilatie		Hauteur allège / vensterhoogte	H.A.	Surface nette / Netto oppervlak	SN
Sèche-serviette / handdoekdroger		Châssis osclo-battant / draaikip ramen	O.B.	Collecteurs / collectoren	

Des modifications sont susceptibles d'être apportées en fonction des nécessités de réalisations.
Sont transmis à titre indicatif: cotations des locaux; divisions châssis; plan de cuisine.
Le mobilier, y.c. rangements, est dessiné à titre d'illustration

Wijzigingen ten gevolge van uitvoeringsisen zijn mogelijk.
Zijn louter informatief: afmetingen lokalen; raamverdeling; plan keukens.
De bemeubeling en kasten zijn getekend als mogelijke inrichting.