

Signé "ne varietur" pour rester annexé à un acte


reçu par le Notaire \_\_\_\_\_

en date du \_\_\_\_\_

	LE NOTAIRE
LE VENDEUR	L'ACQUEREUR

# VILLE DE NAMUR 11ème DIVISION

## SAINT-SERVAIS - SECTION B - N° 253C18

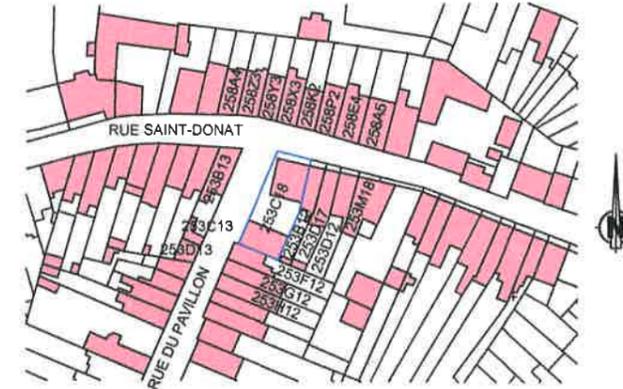

SITUATION CADASTRALE

© Les données cadastrales 1.1.2010 de ce document appartiennent exclusivement à l'Administration Générale de la Documentation Patrimoniale.

LES BAIES DE LA FACADE "AB" AU PLAN CI-CONTRE SERONT OBTUREES PAR L'ACQUEREUR.

# PLAN DE DIVISION

ECHELLE 1/200

## CONTENANCE 253C18 pie 1 : 00 a 92 ca

DRESSE LE 28 OCTOBRE 2010

Gabriel DEMEFFE

Légalement assermenté en cette qualité par devant le Tribunal de première Instance séant à Namur.

Inscrit au Tableau des Géomètres-Experts tenu par le Conseil fédéral des Géomètres-Experts sous geo 040430.

Conventionné A.C.E.D.

IL A ETE TENU COMPTE:  
 - DE LA SITUATION DES LIEUX.  
 - DU CROQUIS DU CADASTRE N° 24 DE L'AN 1932.

### ARPENT S.P.R.L.

Rue du Beau Vallon, 59 - 5002 NAMUR

Téléphone: 081/733 820 - Téléfax: 081/734 978 - Courriel: info@arpent.pro

DOSSIER PD/GD/1009/698

