





BELLECOUR

Rue du Serment - rue Saint Anne - rue Jules Hans;
1420 Braine l'Alleud; Belgique.
www.be (en route)



JASPERS-EYERS ARCHITECTS

Hoogstraat 139 - 1000 Brussel
tel: 02 514 04 96 - fax: 02 514 04 93

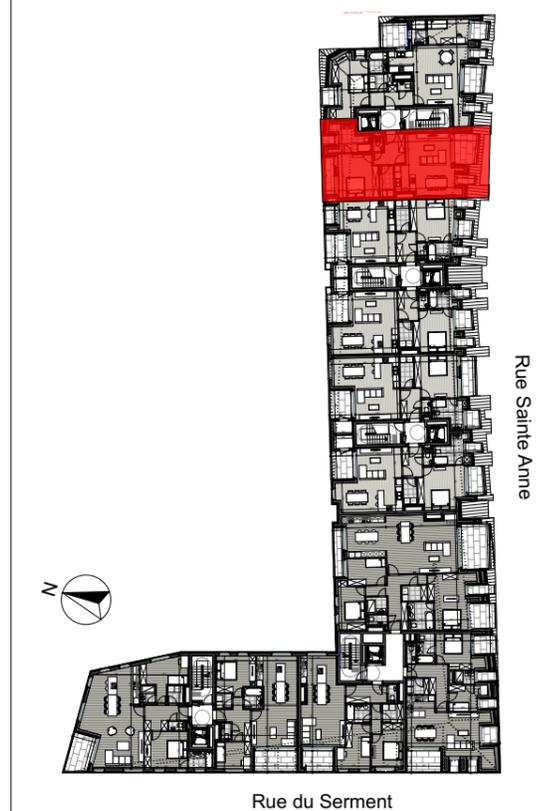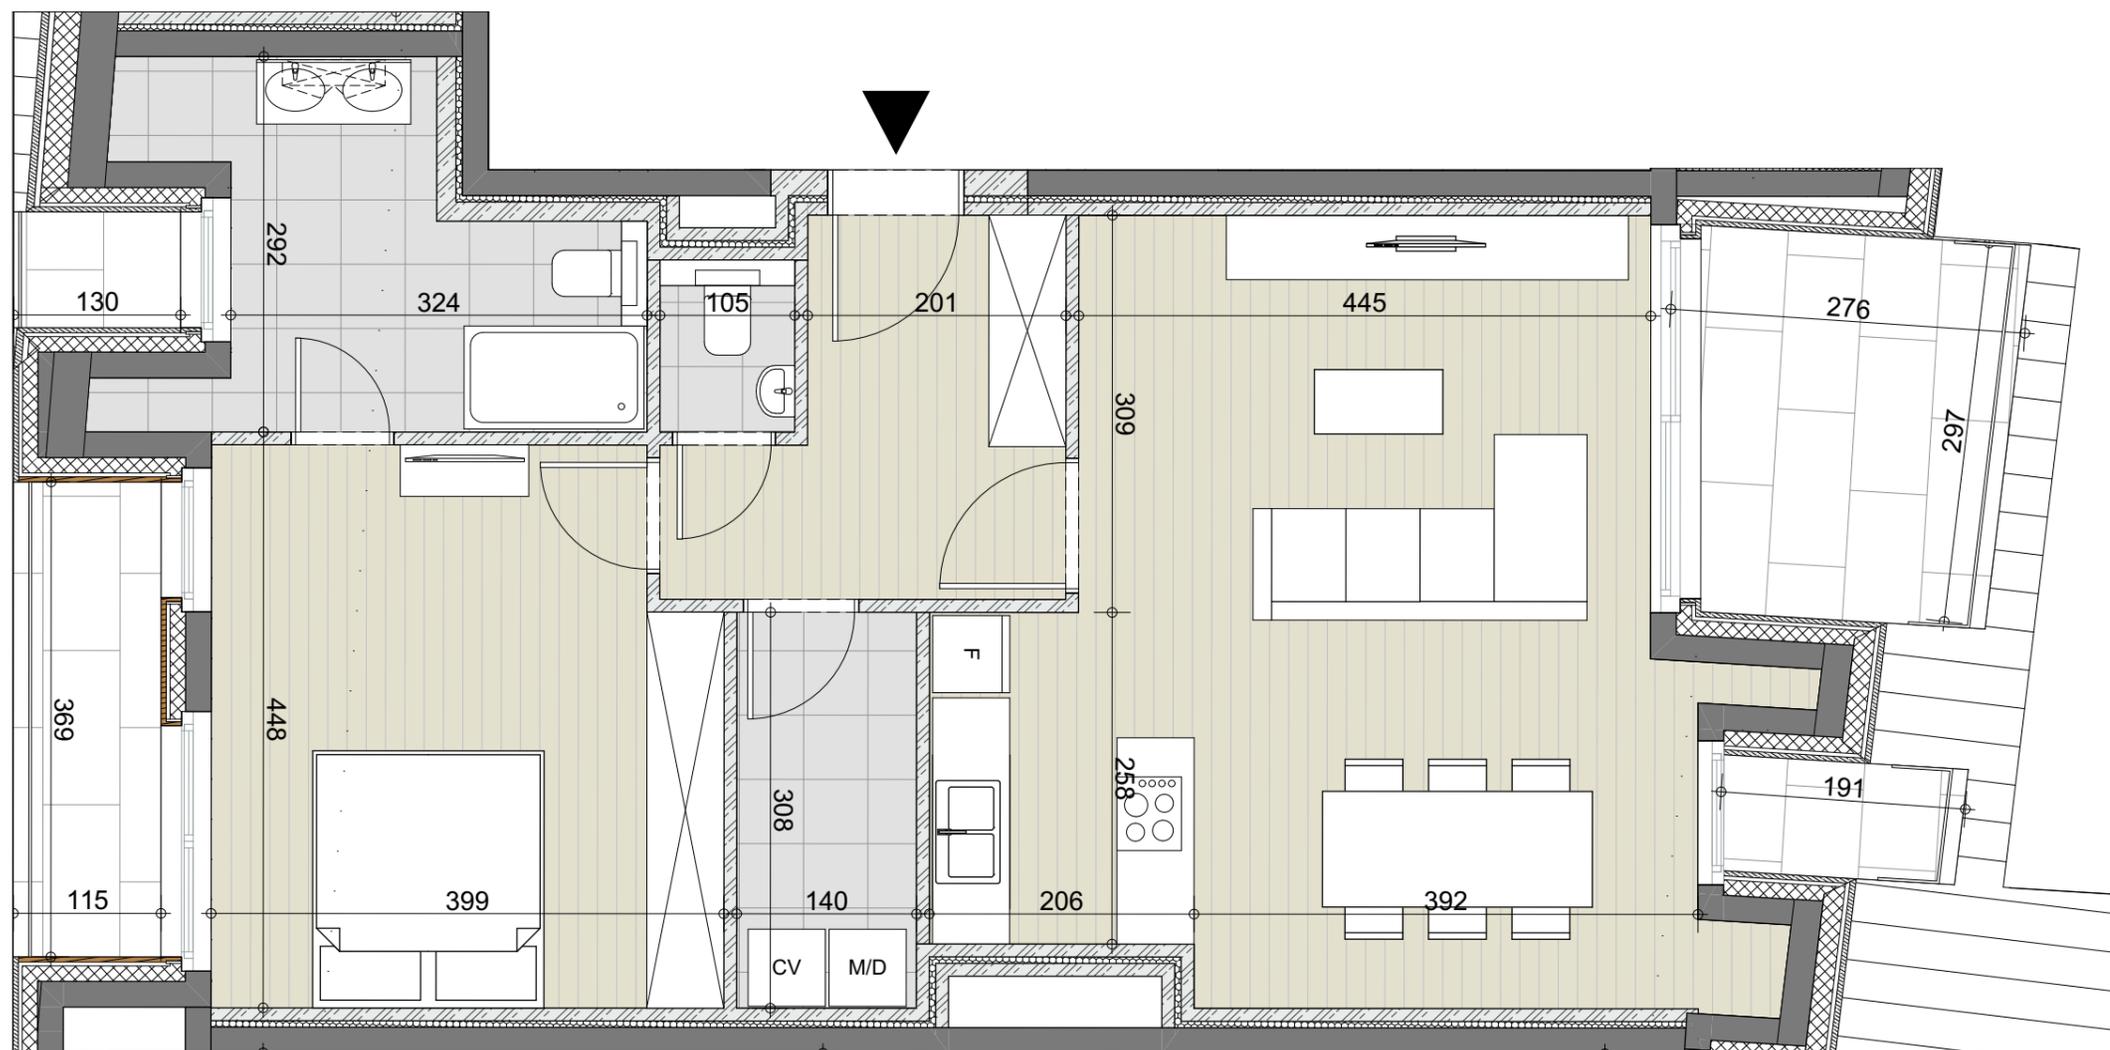

Les surfaces et les cotes sont donnés a titre indicatif sur base des mesures du gros-oeuvre.
Le mobilier est donné à titre indicatif. Aucun droit ne peut découler de ce document.

A3.10

Etage: +3 Echelle: 1:55

Type: 1 chambre

Surf. brute appart: 87 m²

Surf. brute terrasse: 1m²+ 7m²+4m²+1m²

Surf. brute stockage: 18-03-2021