

Atlas Contrôle
Chaussée De La Hulpe 181 box 1
1170 Brussels
Belgium

RAPPORT DE CONTROLE D'INSTALLATION ÉLECTRIQUE DOMESTIQUE

Numéro de rapport:

22.155

Date du contrôle:

20/03/2023

Lieu du contrôle:

Rue Eracle 58 4000 liege Belgique

Agent-visiteur:

Beyazit Bilgic

Type de contrôle:

Visite périodique (Livre 1 6.5)

Date d'émission:

V1 20/03/2023 20:22:51

Prochaine visite avant le:

20/03/2048

Données générales

Adresse de l'installation

Rue Eracle 58 4000 liege Belgique

Type de locaux

Appartement APPART 0031

Propriétaire, gestionnaire ou exploitant

Jeremy Nysenne

Adresse du propriétaire

Rue Eracle 58 4000 liege Belgique

Installateur

Astra Electricité

BE0457263245

Données du raccordement

GRD

Numéro de compteur

67585918

Code EAN

Liaison compteur-tableau

EXVB 4X16

Tension de service

2 x 230 V

Protection générale

40 A 2P

Contrôles

Schémas/plans

OK

Liaisons équipotentielles

OK

Fondations

avant 81

Installation électrique

après 81

Description de l'installation

V

Nombre de tableaux

1

Différentiel de tête

300mA - 40A - type A

Test BP du DDR

OK

ΔI_n

OK

Contrôle de l'état

OK

Matériel fixe

OK

Protection contre les contacts directs

OK

Protection contre les contacts indirects

OK

Protection contre les surintensités

OK

Prise de terre

Piquet

Résistance de terre (Ω)

18

Isolement ($M\Omega$)

10

Conclusions

Atlas Controle

Chaussée De La Hulpe 181 box 1

1170 Brussels

Belgium


CONCLUSION : CONFORME


L'installation électrique est conforme aux prescriptions du Livre 1 du RGIE (Arrêté royal du 8/09/2019 : C-2020/30795 + C- 2020/30794) concernant les installations électriques à basse tension et à très basse tension. La prochaine visite de contrôle est à effectuer au plus tard dans les 25 années.

Si d'application, des mesures adéquates ont été prises par Atlas Contrôle pour que les bornes d'entrées du dispositif de protection à courant différentiel résiduel placé à l'origine de l'installation électrique soient rendues inaccessibles par scellage et que le ou les schémas unifilaires et le ou les plans de position ont été à nouveau visés par Atlas Contrôle.

Signature de l'agent-visiteur



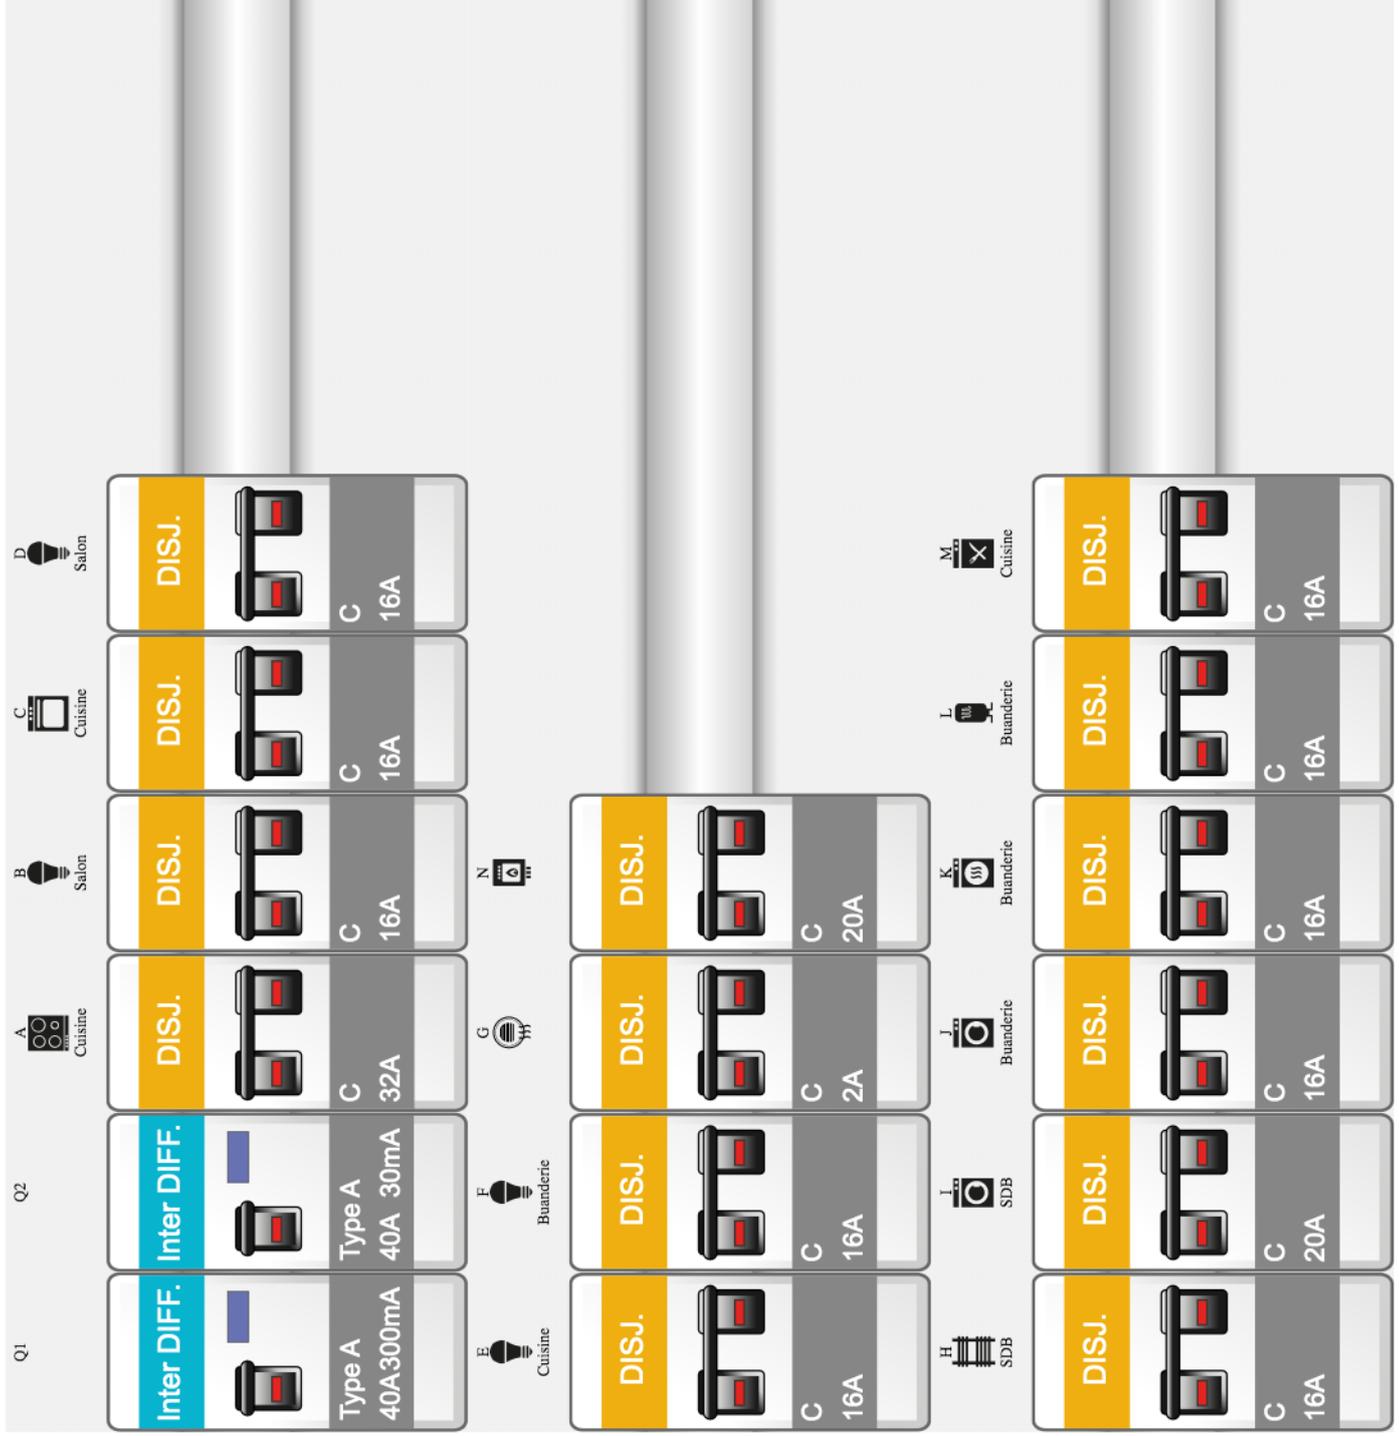

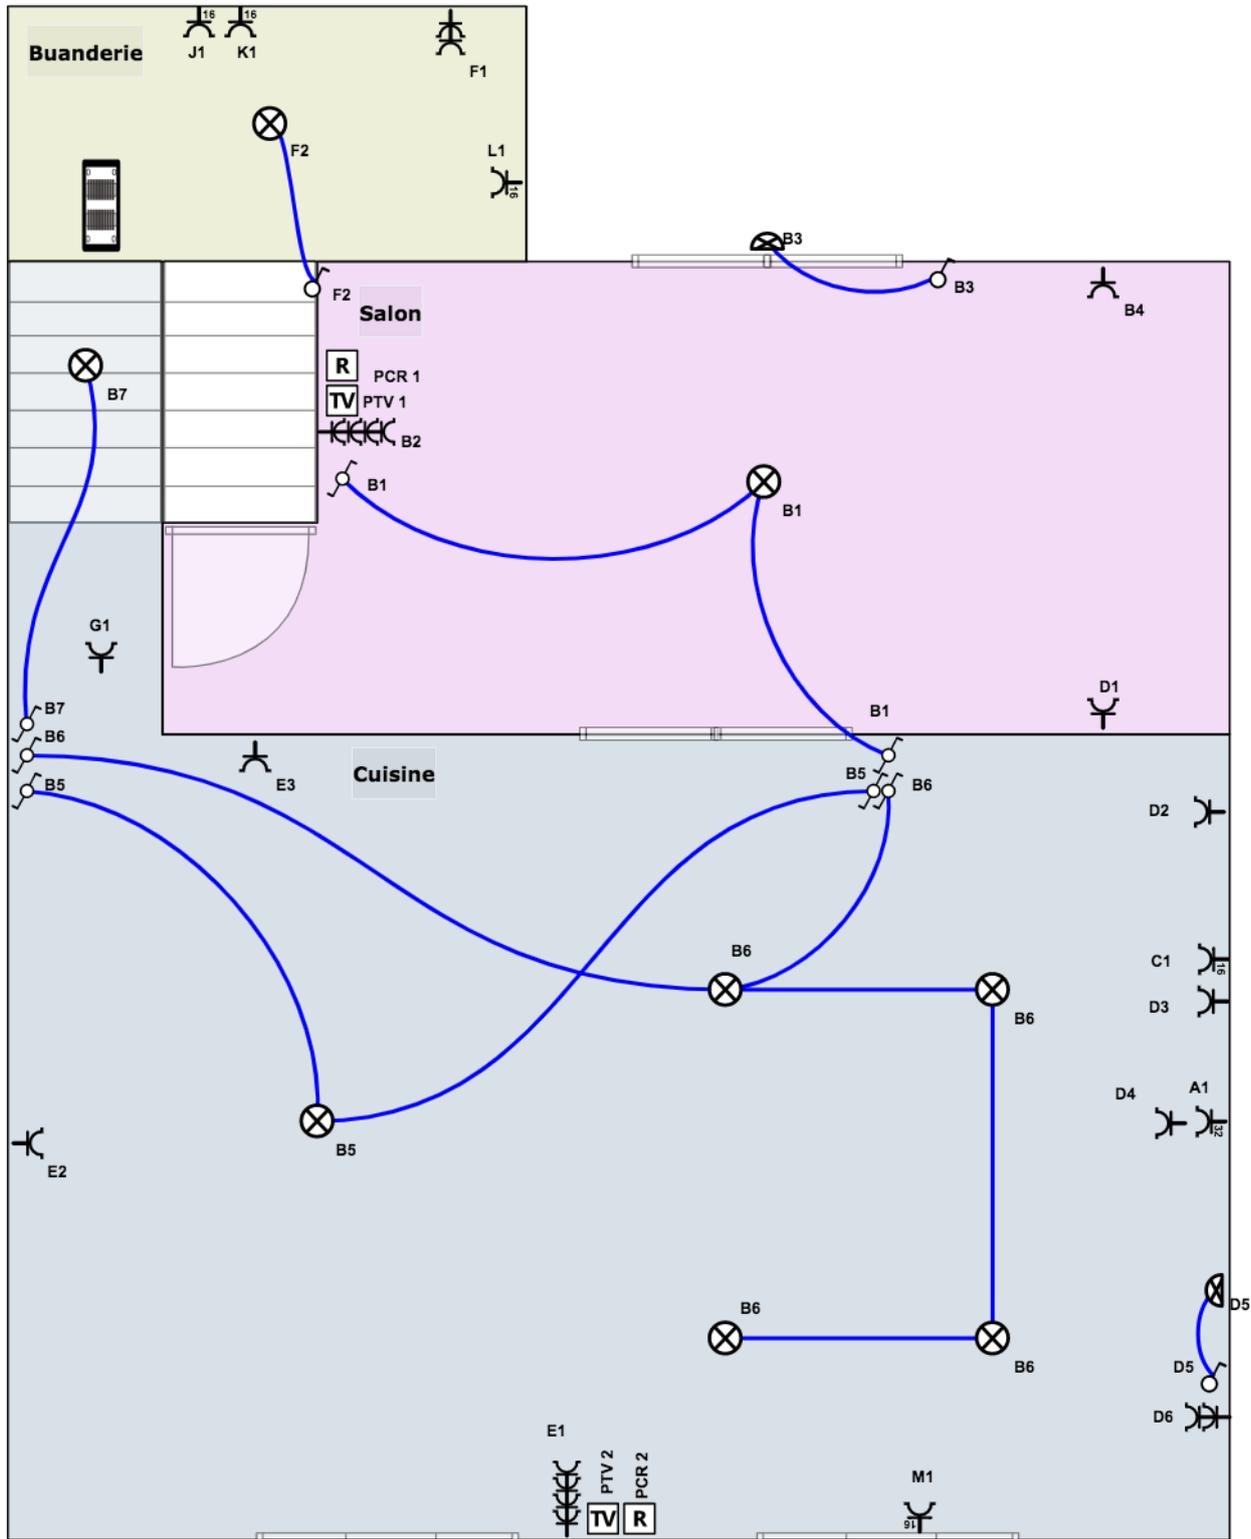

ASTRA ELECTRICITE
Chaussee de Verviers 78


4910 THEUX
Tel : 04 75 23 04 51
Fax :

0031 App 2ème étage

58 Rue Eracle
App 0031
4000 Liege

Propriétaire / Eigenaar : Jeremy Nysenne

Date / Datum : 15/03/2023
N° Document / Documentnr.:
Echelle / Schaal : 1/50
Version / Versie :

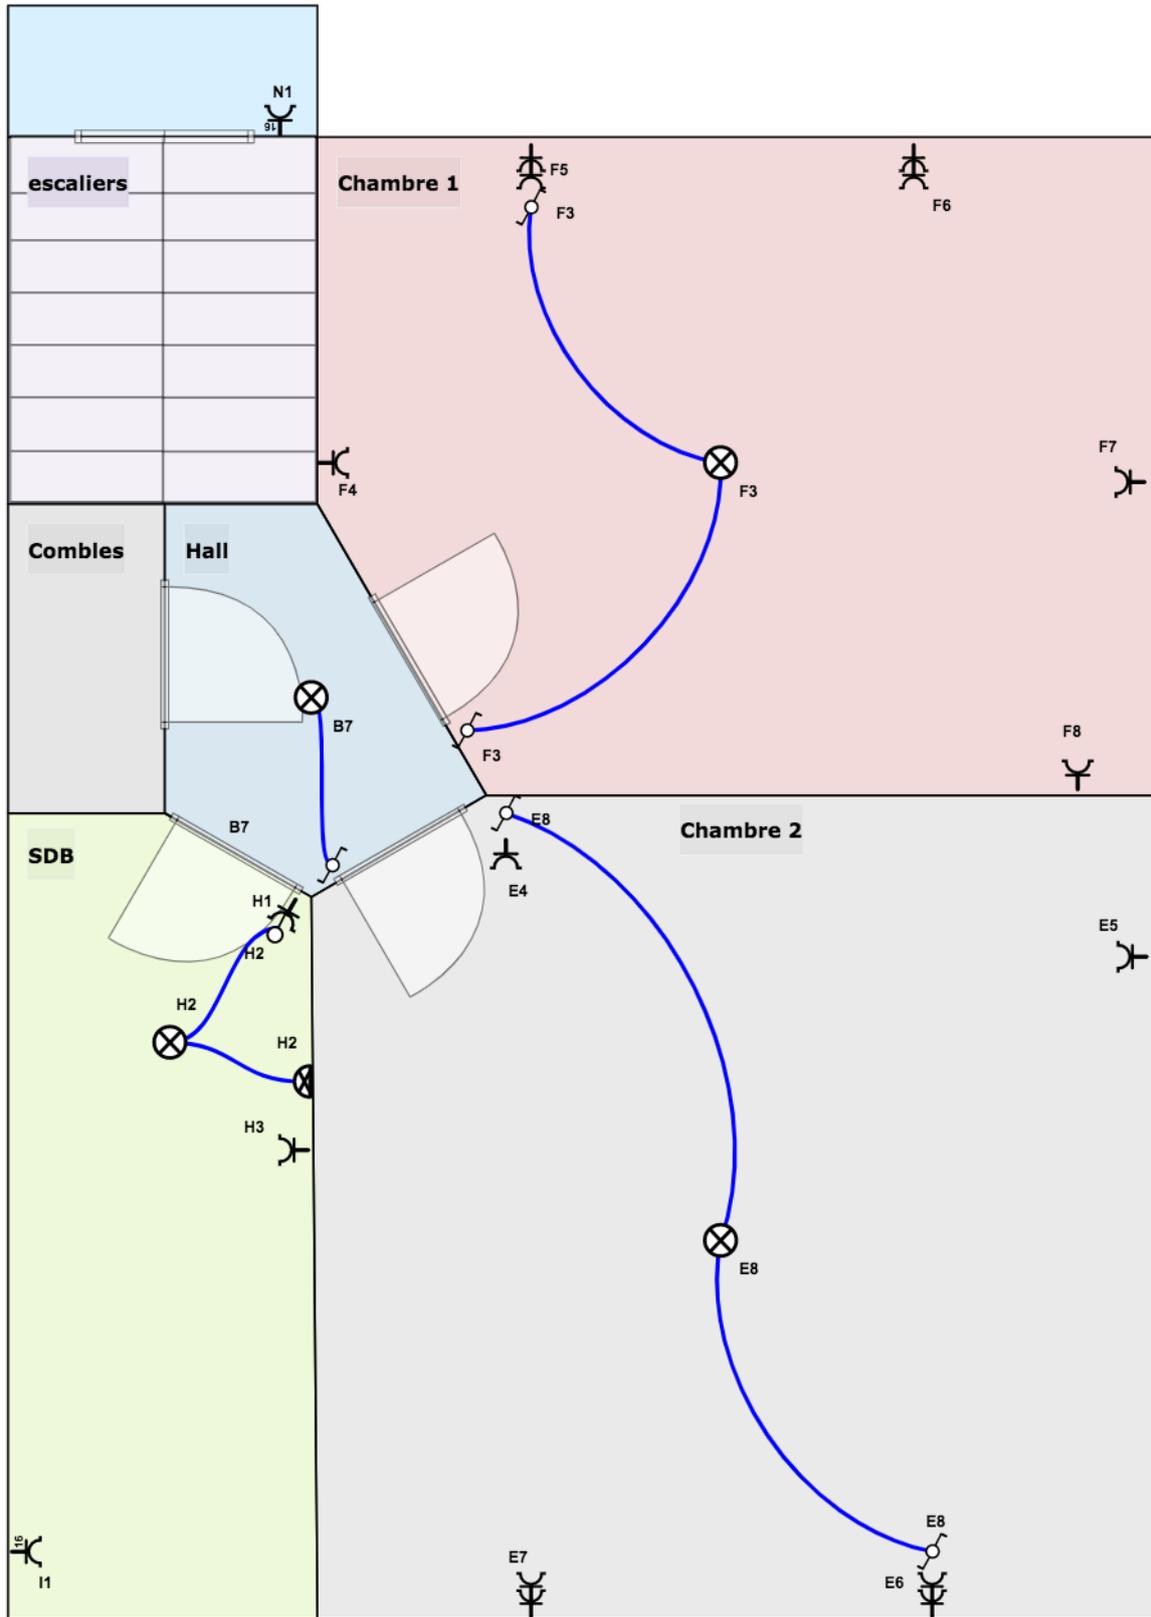

0031 App 2ème étage

58 Rue Eracle
App 0031
4000 Liege

Propriétaire / Eigenaar : Jeremy Nysenne

Date / Datum : 15/03/2023
N° Document / Documentnr.:
Echelle / Schaal : 1/50
Version / Versie :

