


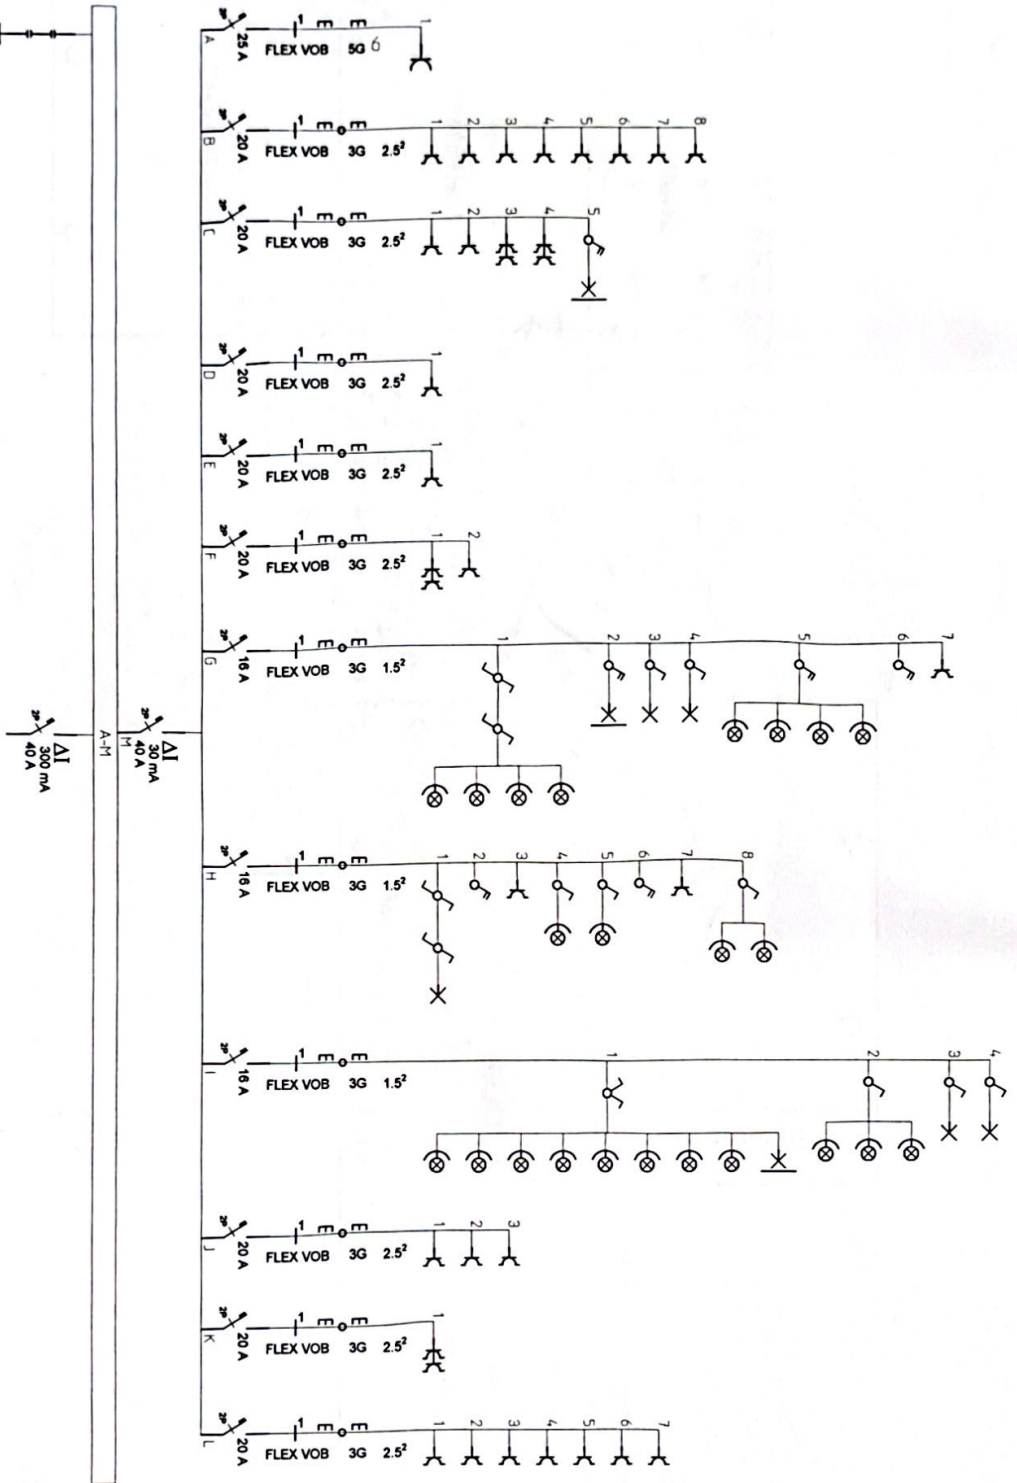


2e étage gauche







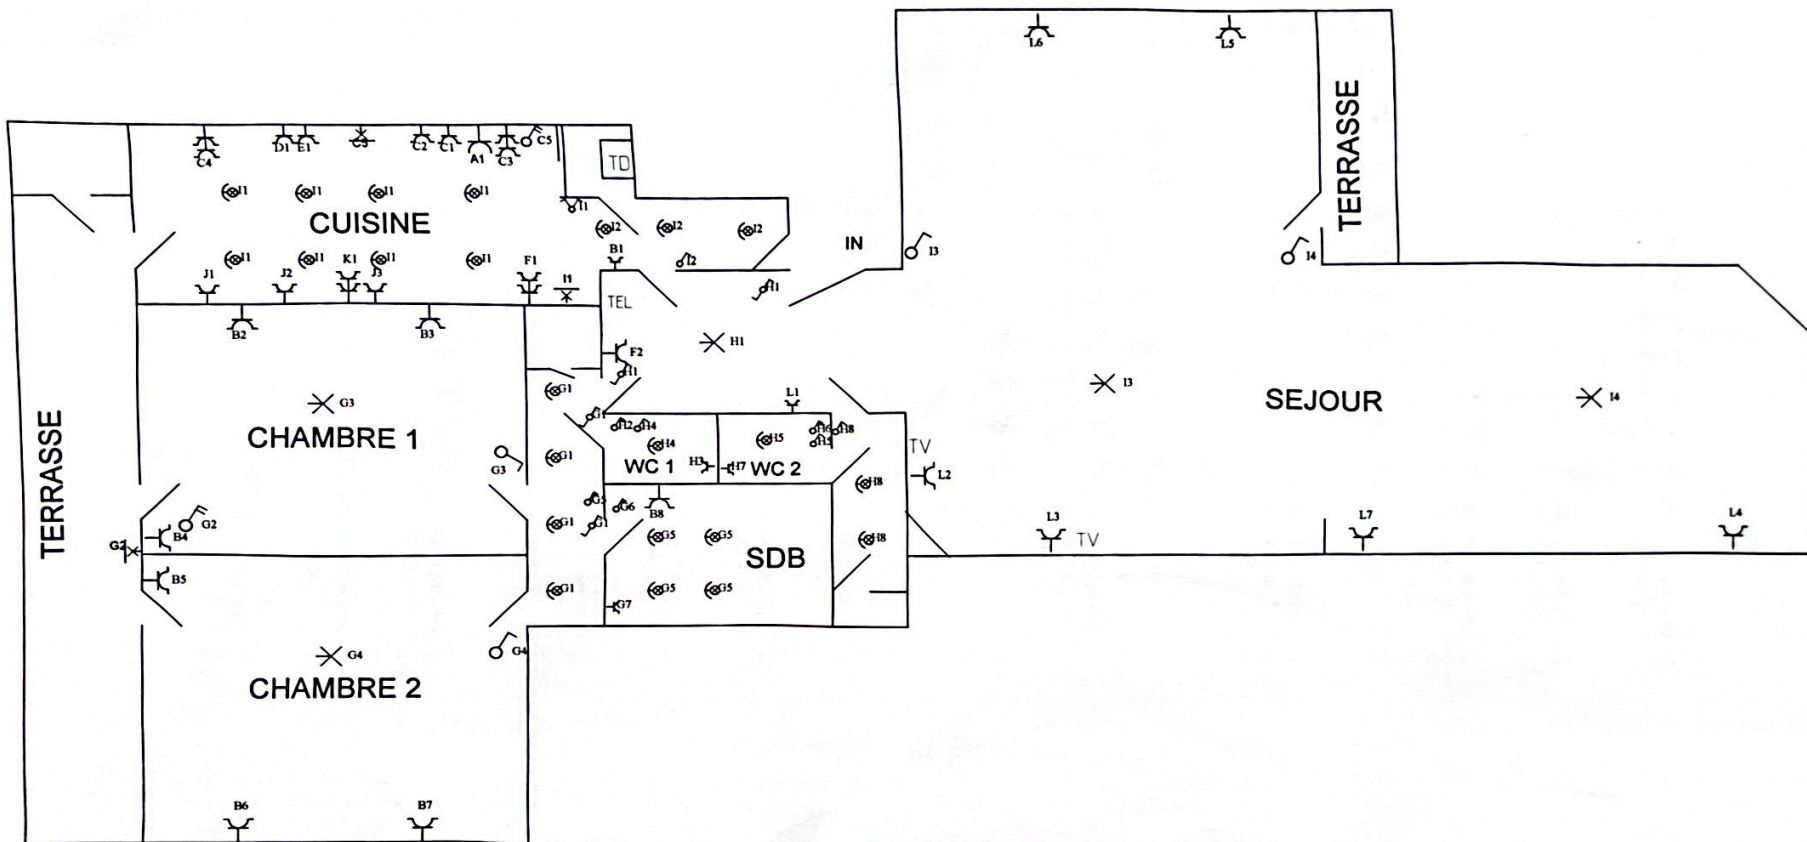Eendraadsschema/Schéma unifilaire

INSTALLATEUR	KEURING/CONTROLE	WERF/CHANTIER	
Naam/Nom MS TECH sprl BTW / TVA BE 882 480 957 Datum/Date 24-06-2007 Handtek/Sign	Organis. Naam/Nom <b>Eleck-O-keest</b> Marc Vanden Datum/Date 24-06-2007 Handtek/Sign	Naam/Nom M et Me Van Bever Straat/Rue Av. Winston Churchill 234A Gemeen/Comm 1180 Bruxelles Handtek/Sign	1N, (400V)/230V- <b>FIX-O-CAD</b>  <b>vynekiar</b> 02541



2e étage gauche

Situatieschema / Schéma de situation

INSTALLATEUR	KEURING/CONTROLE	WERF/CHANTIER	1N, (400V)/230V-
Naam/Nom <b>MS TECH sprl</b> BTW / TVA <b>BE 882 480 957</b> Datum/Date <b>24-06-2007</b> Handtek/Sign 	Organis. <b>Electro-test</b> Naam/Nom <b>Marc Vander Aa</b> Datum/Date  Handtek/Sign 	Naam/Nom <b>M et Me Van Bever</b> Straat/Rue <b>Av. Winston Churchill 234A</b> Gemeen/Comm <b>1180 Bruxelles</b> Handtek/Sign	 <b>FIX-O-CAD</b> <b>vynckier</b> 02541