



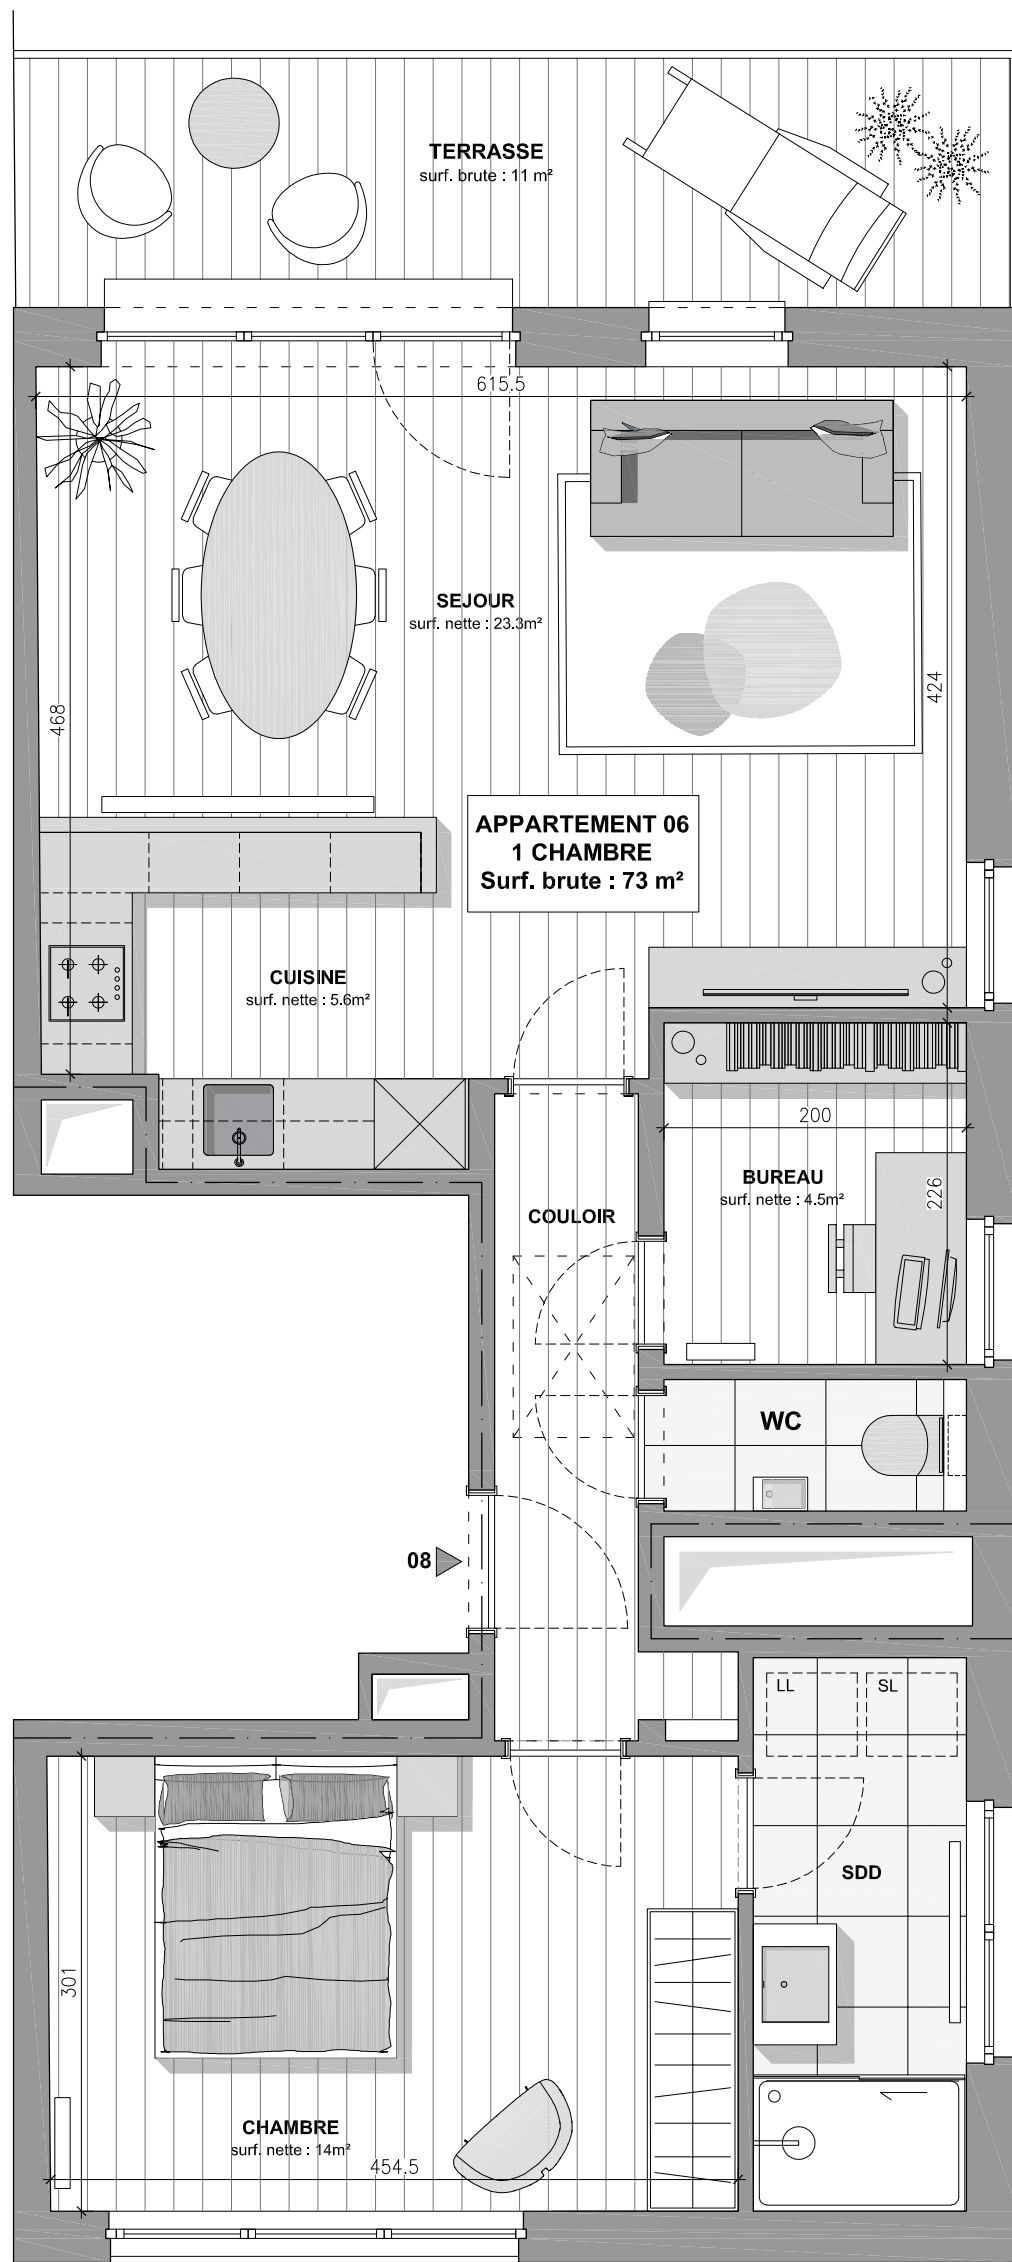

Des modifications sont susceptibles d'être apportées à ce plan en fonction des nécessités de la réalisation.
L'ameublement, y compris les placards, n'est pas inclus et est dessiné à titre d'illustration.
L'agencement des salles d'eau et des cuisines ainsi que toutes les cotes sont donnés à titre indicatif.
Toutes les informations techniques: installations électriques, emplacement des radiateurs, etc. sont disponibles sur demande.

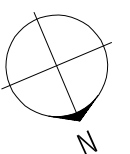

Immeuble de 8 appartements

rue des Carburants 64
1190 Forest

APPARTEMENT - 08

Niveau + 4
Appartement 1 chambre + bureau
Surface brute : 73 m²
Surface brute terrasse : 11 m²

ERMANS & VOKAER ARCHITECTES
Avenue du Pont de Luttre 5
1190 Bruxelles
tel +32 476 95 38 66
bruno@evarchitectes.be

GREYSTONE PROPERTIES
Chaussée de la Hulpe 185
1170 Bruxelles
tel +32 477 17 12 11
gregory@greystoneproperties.be