



PLAN DE VENTE : ETAGE 3

DUPLEX 2.3
SURFACE : 133.36m²

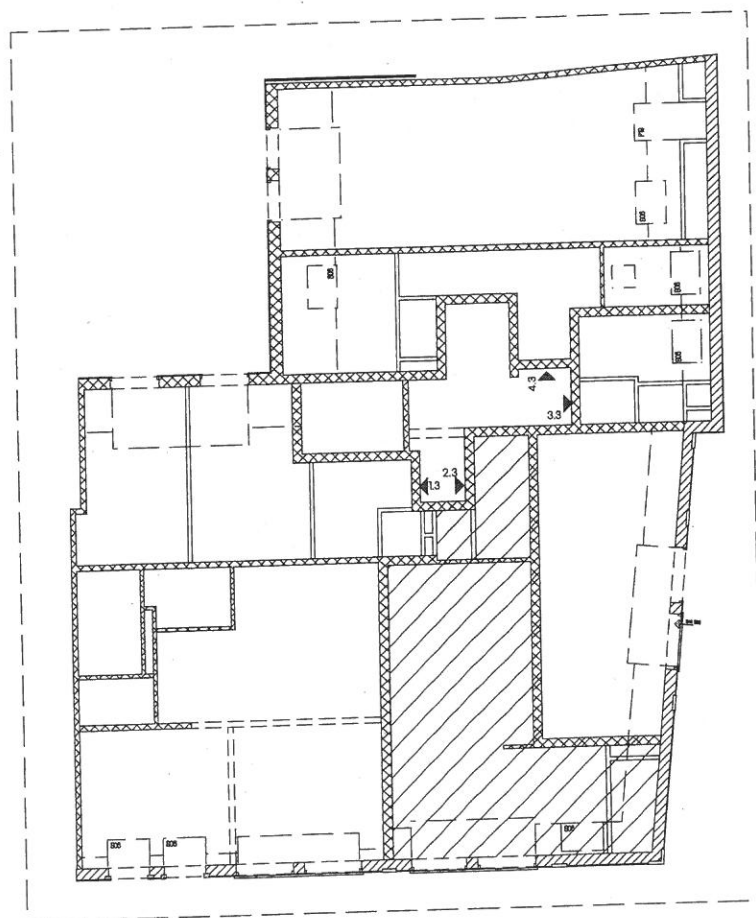

Les plans ne sont pas contractuels.
Les mobiliers ne sont représentés qu'à titre indicatif.
Les cuisines seront à déterminer auprès du cuisiniste.

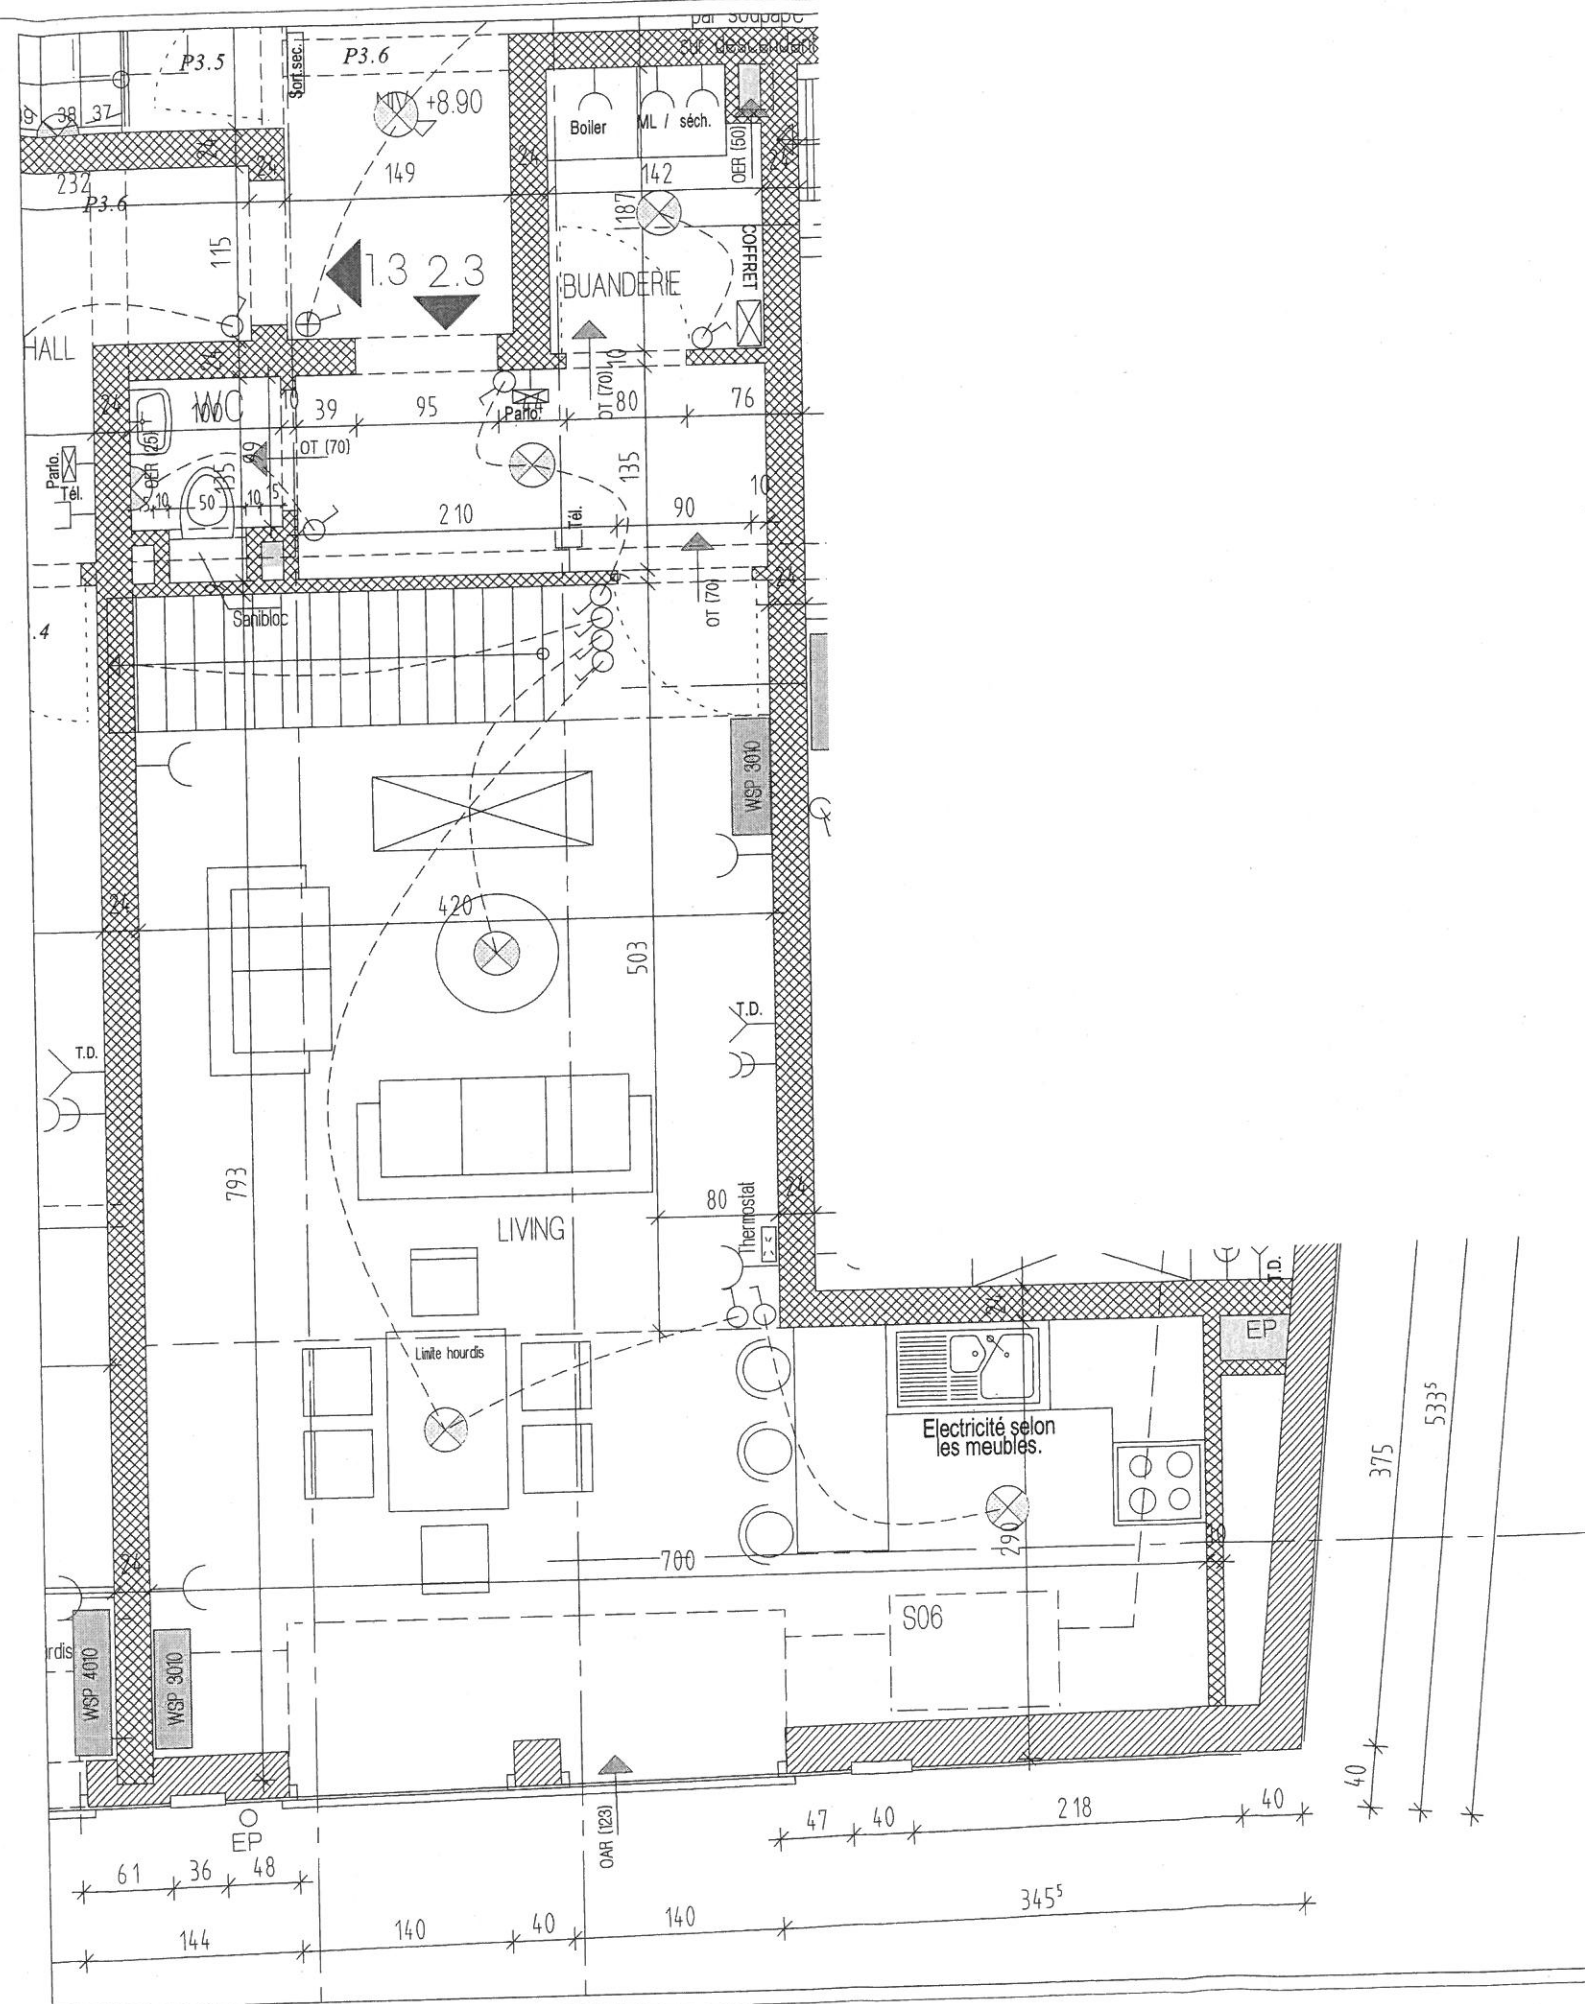

DUPLEX 2.3 SURFACE : 133.36m²

Les plans ne sont pas contractuels.
Les mobiliers ne sont représentés qu'à titre indicatif.
Les cuisines seront à déterminer auprès du cuisiniste.

