

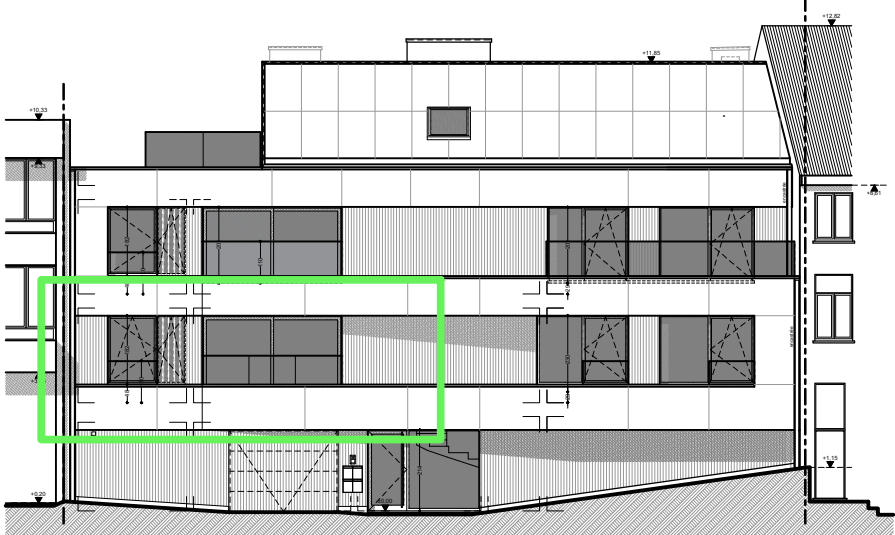


Slaapkamers / Chambres : 2
Bruto Opp. / Surf. Brute : 110m²
Tuin / Jardin : 83m²
Terras / Terrasse : 16,40m²

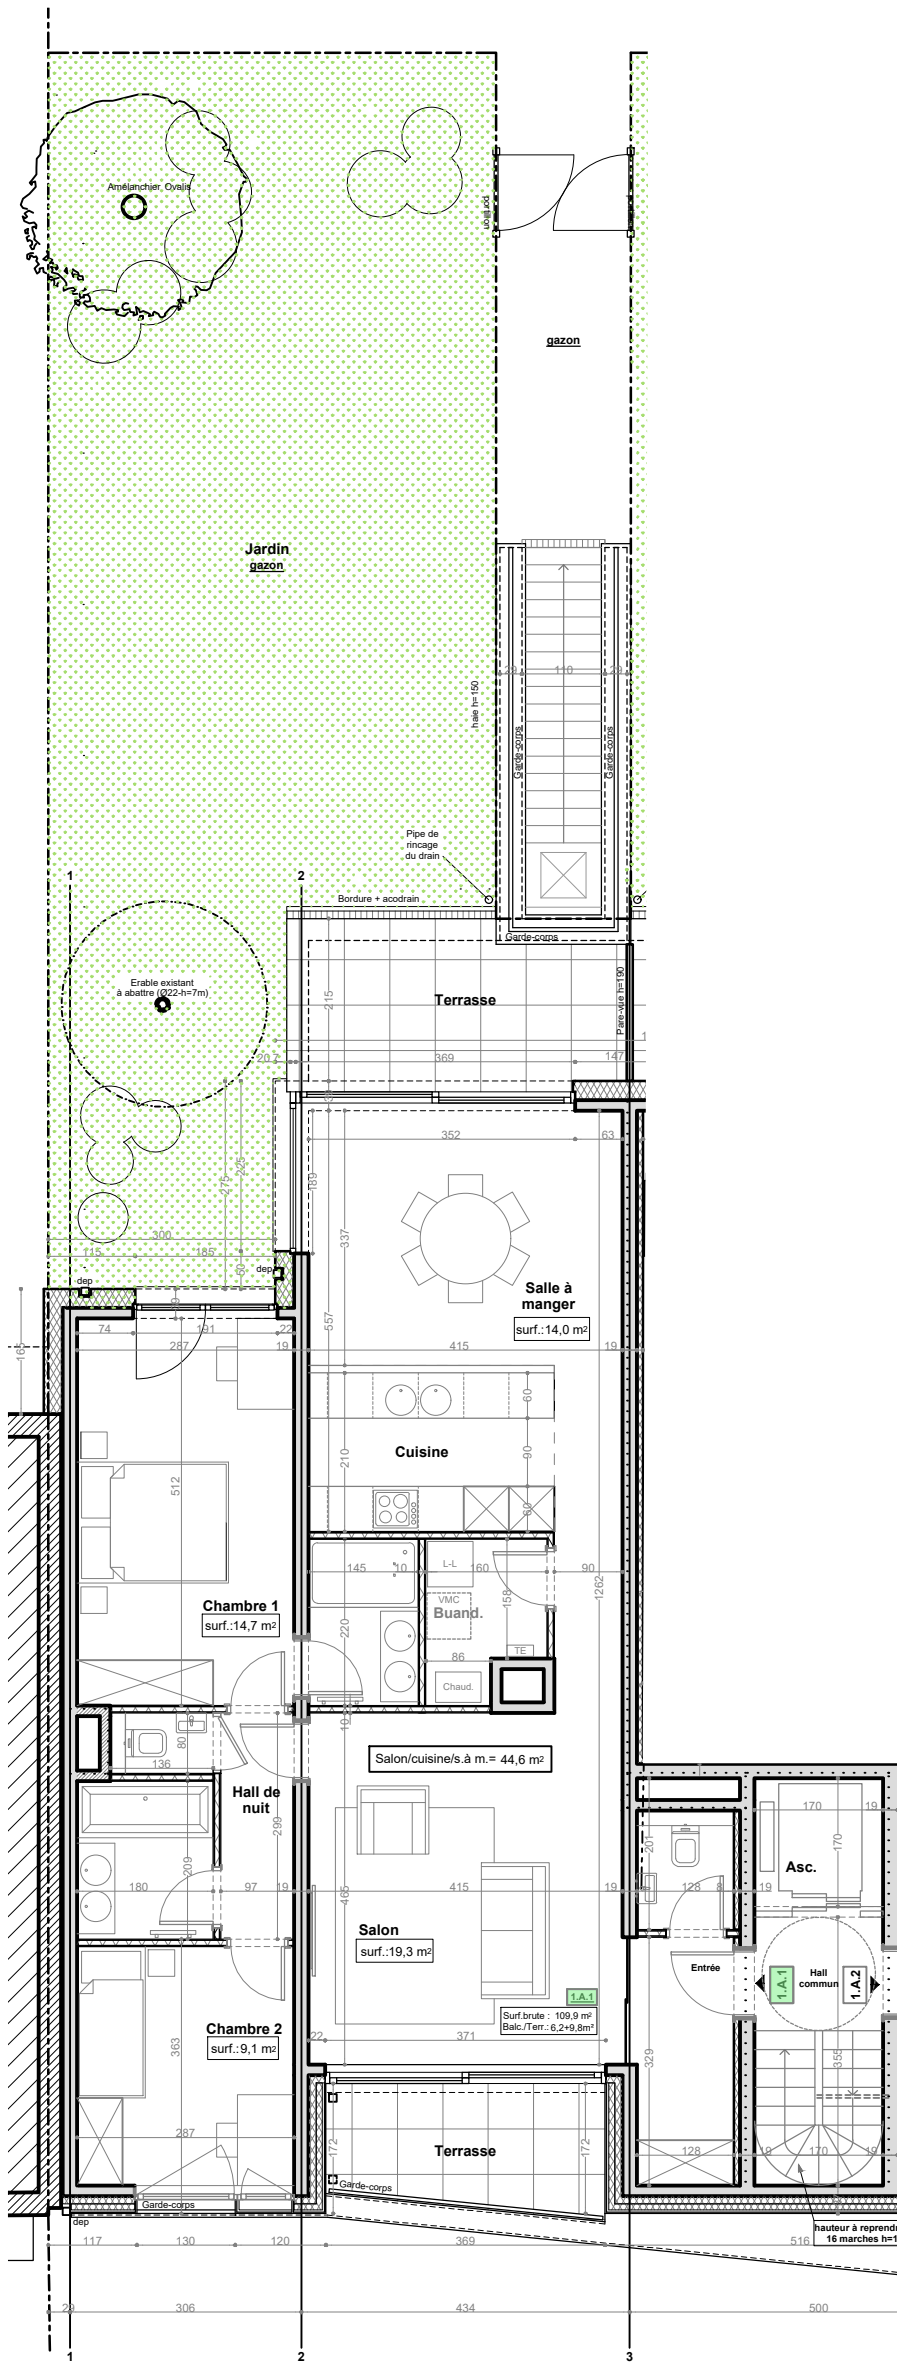

Façade avant
Situation projetée

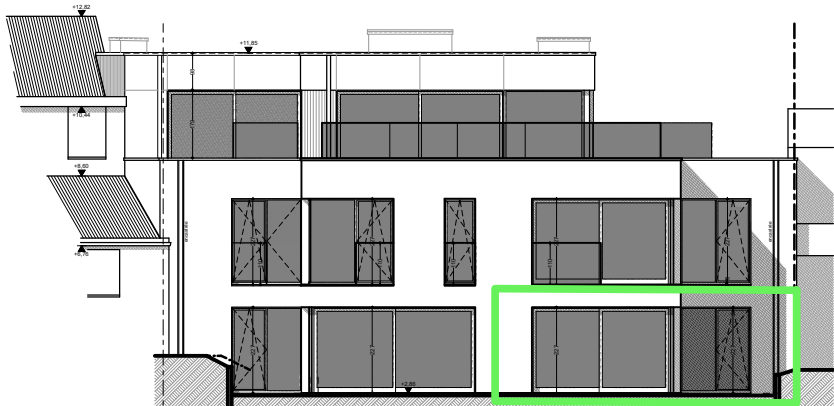

Façade arrière
Situation projetée



Niet-contractueel document. Materialen, meubels en radiatoren enkel ter illustratie. De voegrichting van parket en betegeling wordt bepaald door de Architect of de koper op moment van zijn keuzemogelijkheid. De maten zijn louter indicatief en verwijzen naar de ruwbouwafstand tussen de muren vóór aanbrengen van het pleisterwerk. Elk verschil, in meer of min, zal een verlies of winst zijn voor de koper zonder prijsaanpassing. De plannen van de keukens zijn evens louter indicatief. De bruto totaaloppervlaktes van de appartementen werden als volgt opgemeten: buitenkant van de buitengevel en de aslijn van de gemene muur tussen de appartementen en gemene delen.